


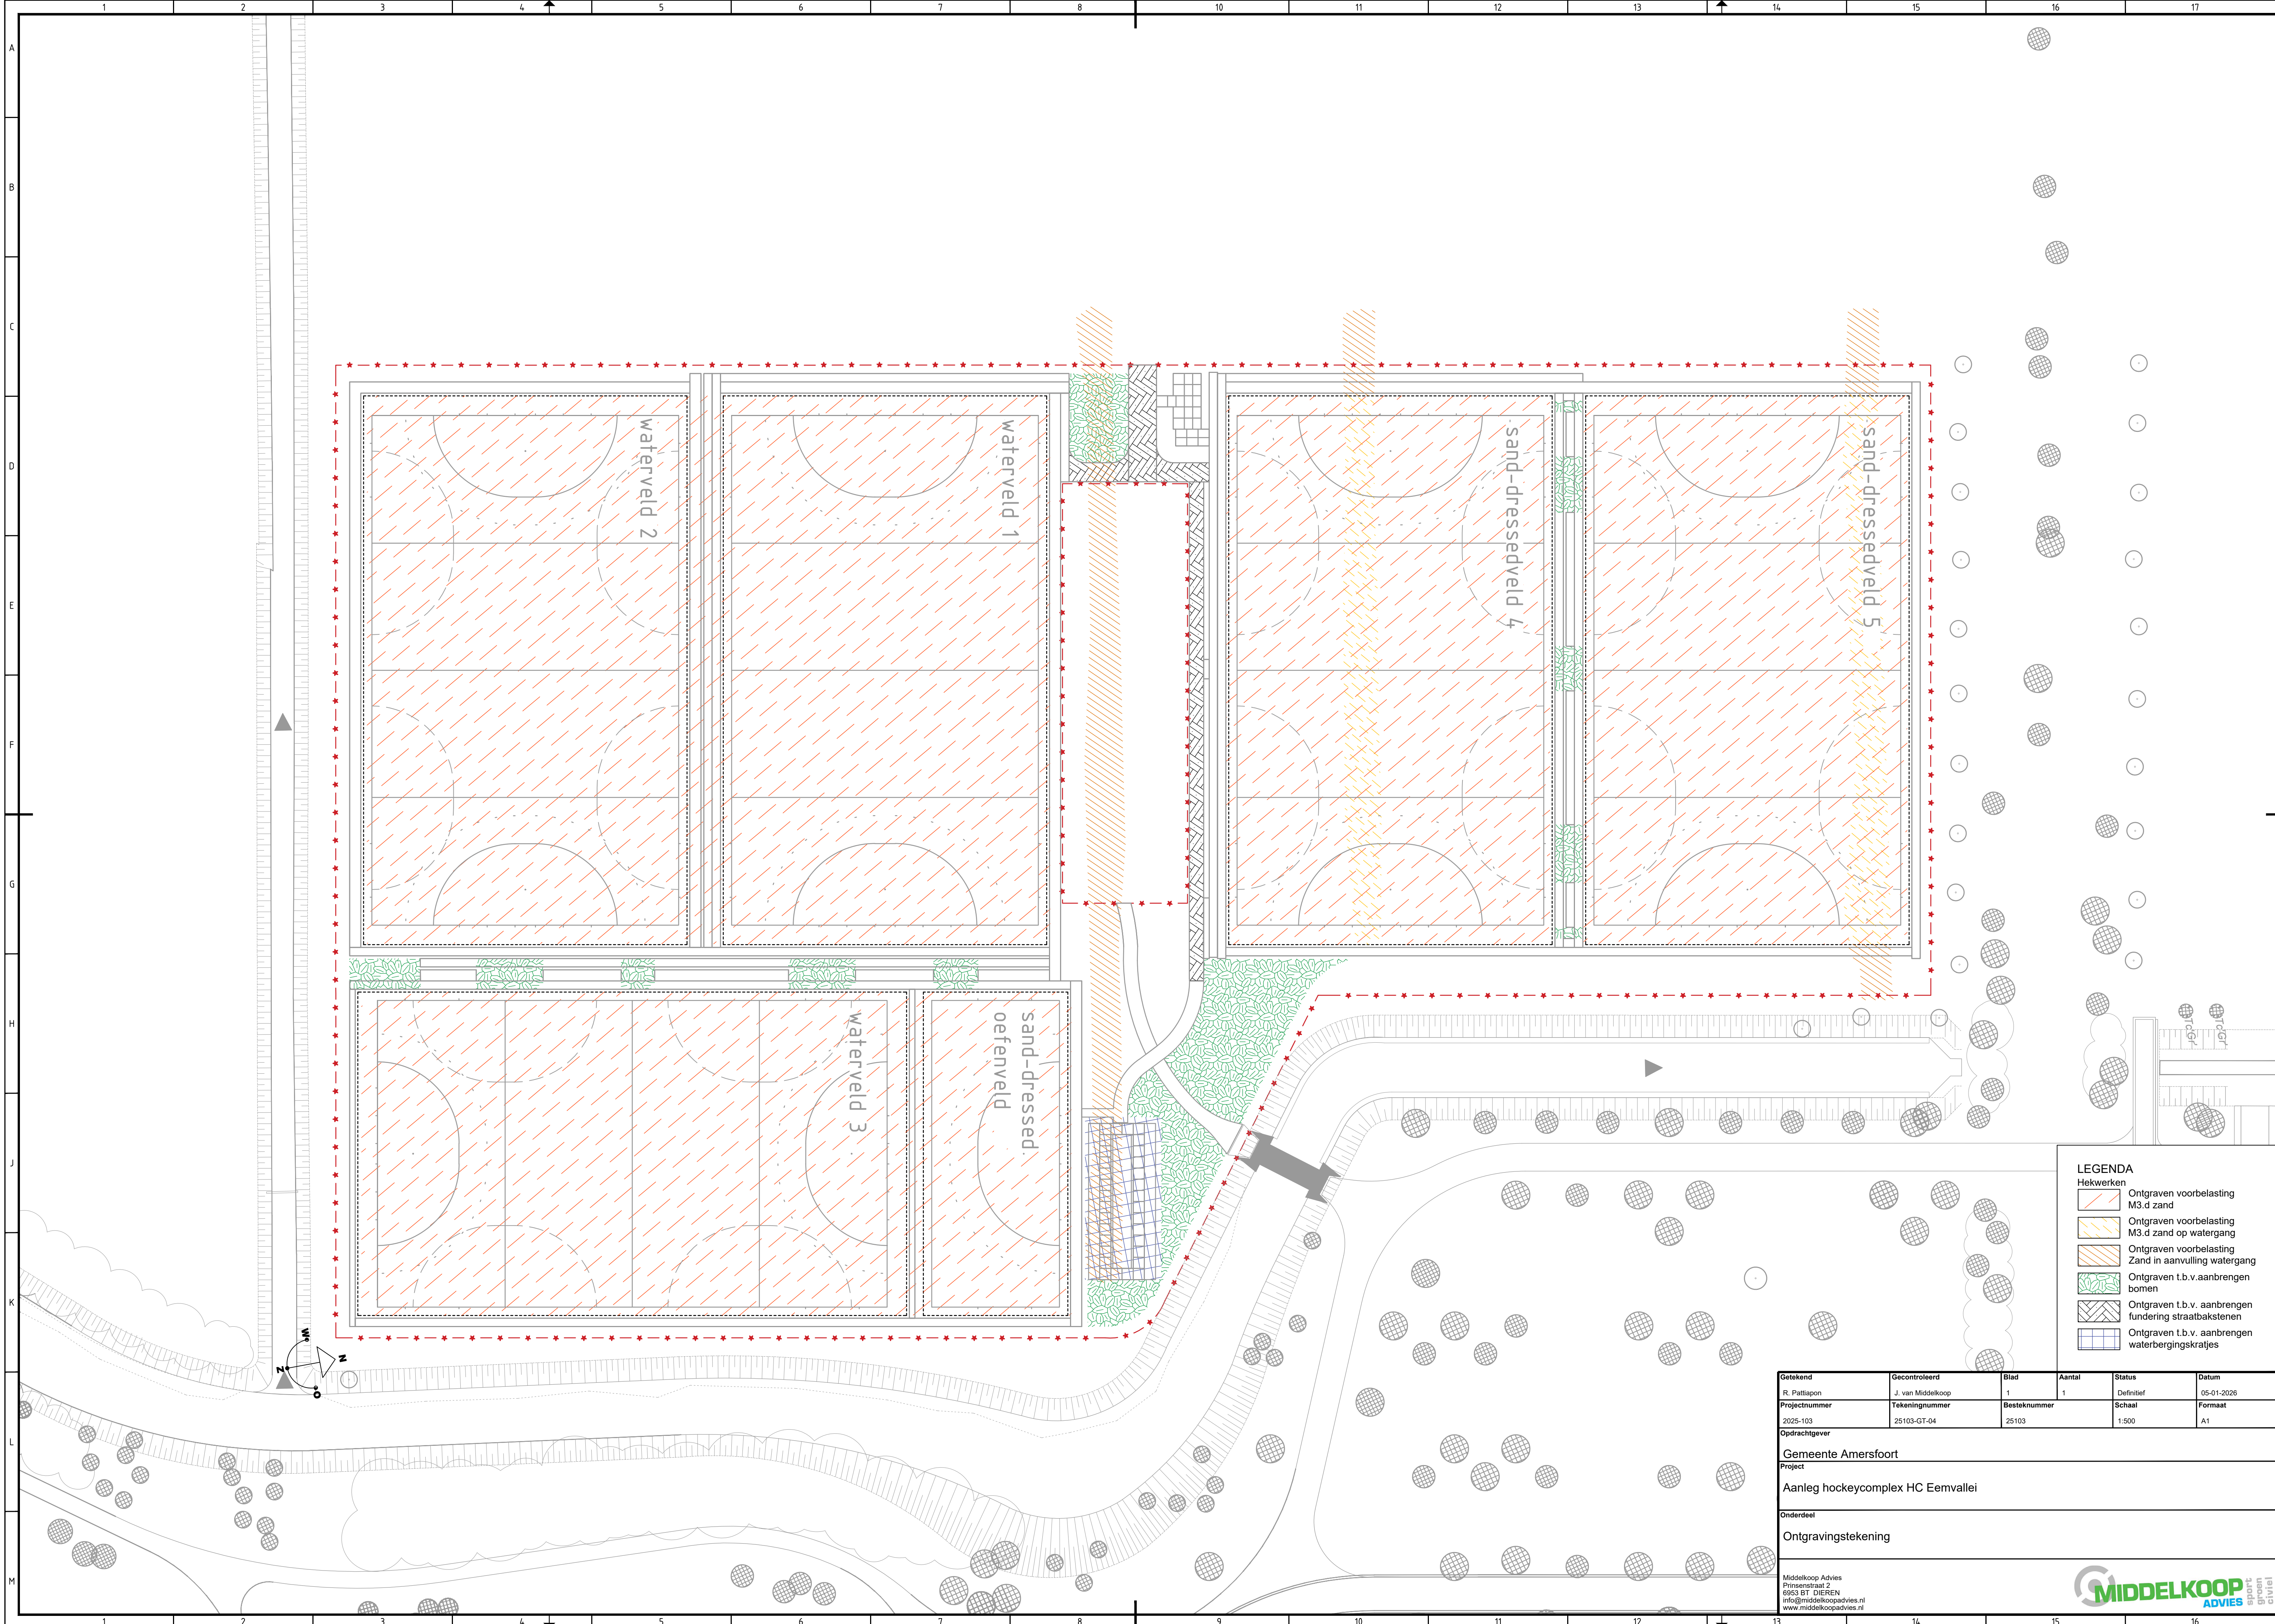

LEGENDA					
Hekwerken					
	Ontgraven voorbelasting				
	M3.d zand				
	Ontgraven voorbelasting				
	M3.d zand op watergang				
	Ontgraven voorbelasting				
	Zand in aanvulling watergang				
	Ontgraven t.b.v.aanbrengen				
	bomen				
	Ontgraven t.b.v. aanbrengen				
	fundering straatbakstenen				
	Ontgraven t.b.v. aanbrengen				
	waterbergingskratjes				

Getekend R. Pattapon	Gecontroleerd J. van Middelkoop	Blad 1	Aantal 1	Status Definitief	Datum 05-01-2026
Projectnummer 2025-103	Tekeningnummer 25103-GT-04	Besteknummer 25103	Schaal 1:500	Formaat A1	
Opdrachtgever Gemeente Amersfoort					
Project Aanleg hockeycomplex HC Eemvallei					
Onderdeel Ontgravingstekening					
Middelkoop Advies Prinsenstraat 2 6953 BT DIEREN info@middelkoopadvies.nl www.middelkoopadvies.nl					

