


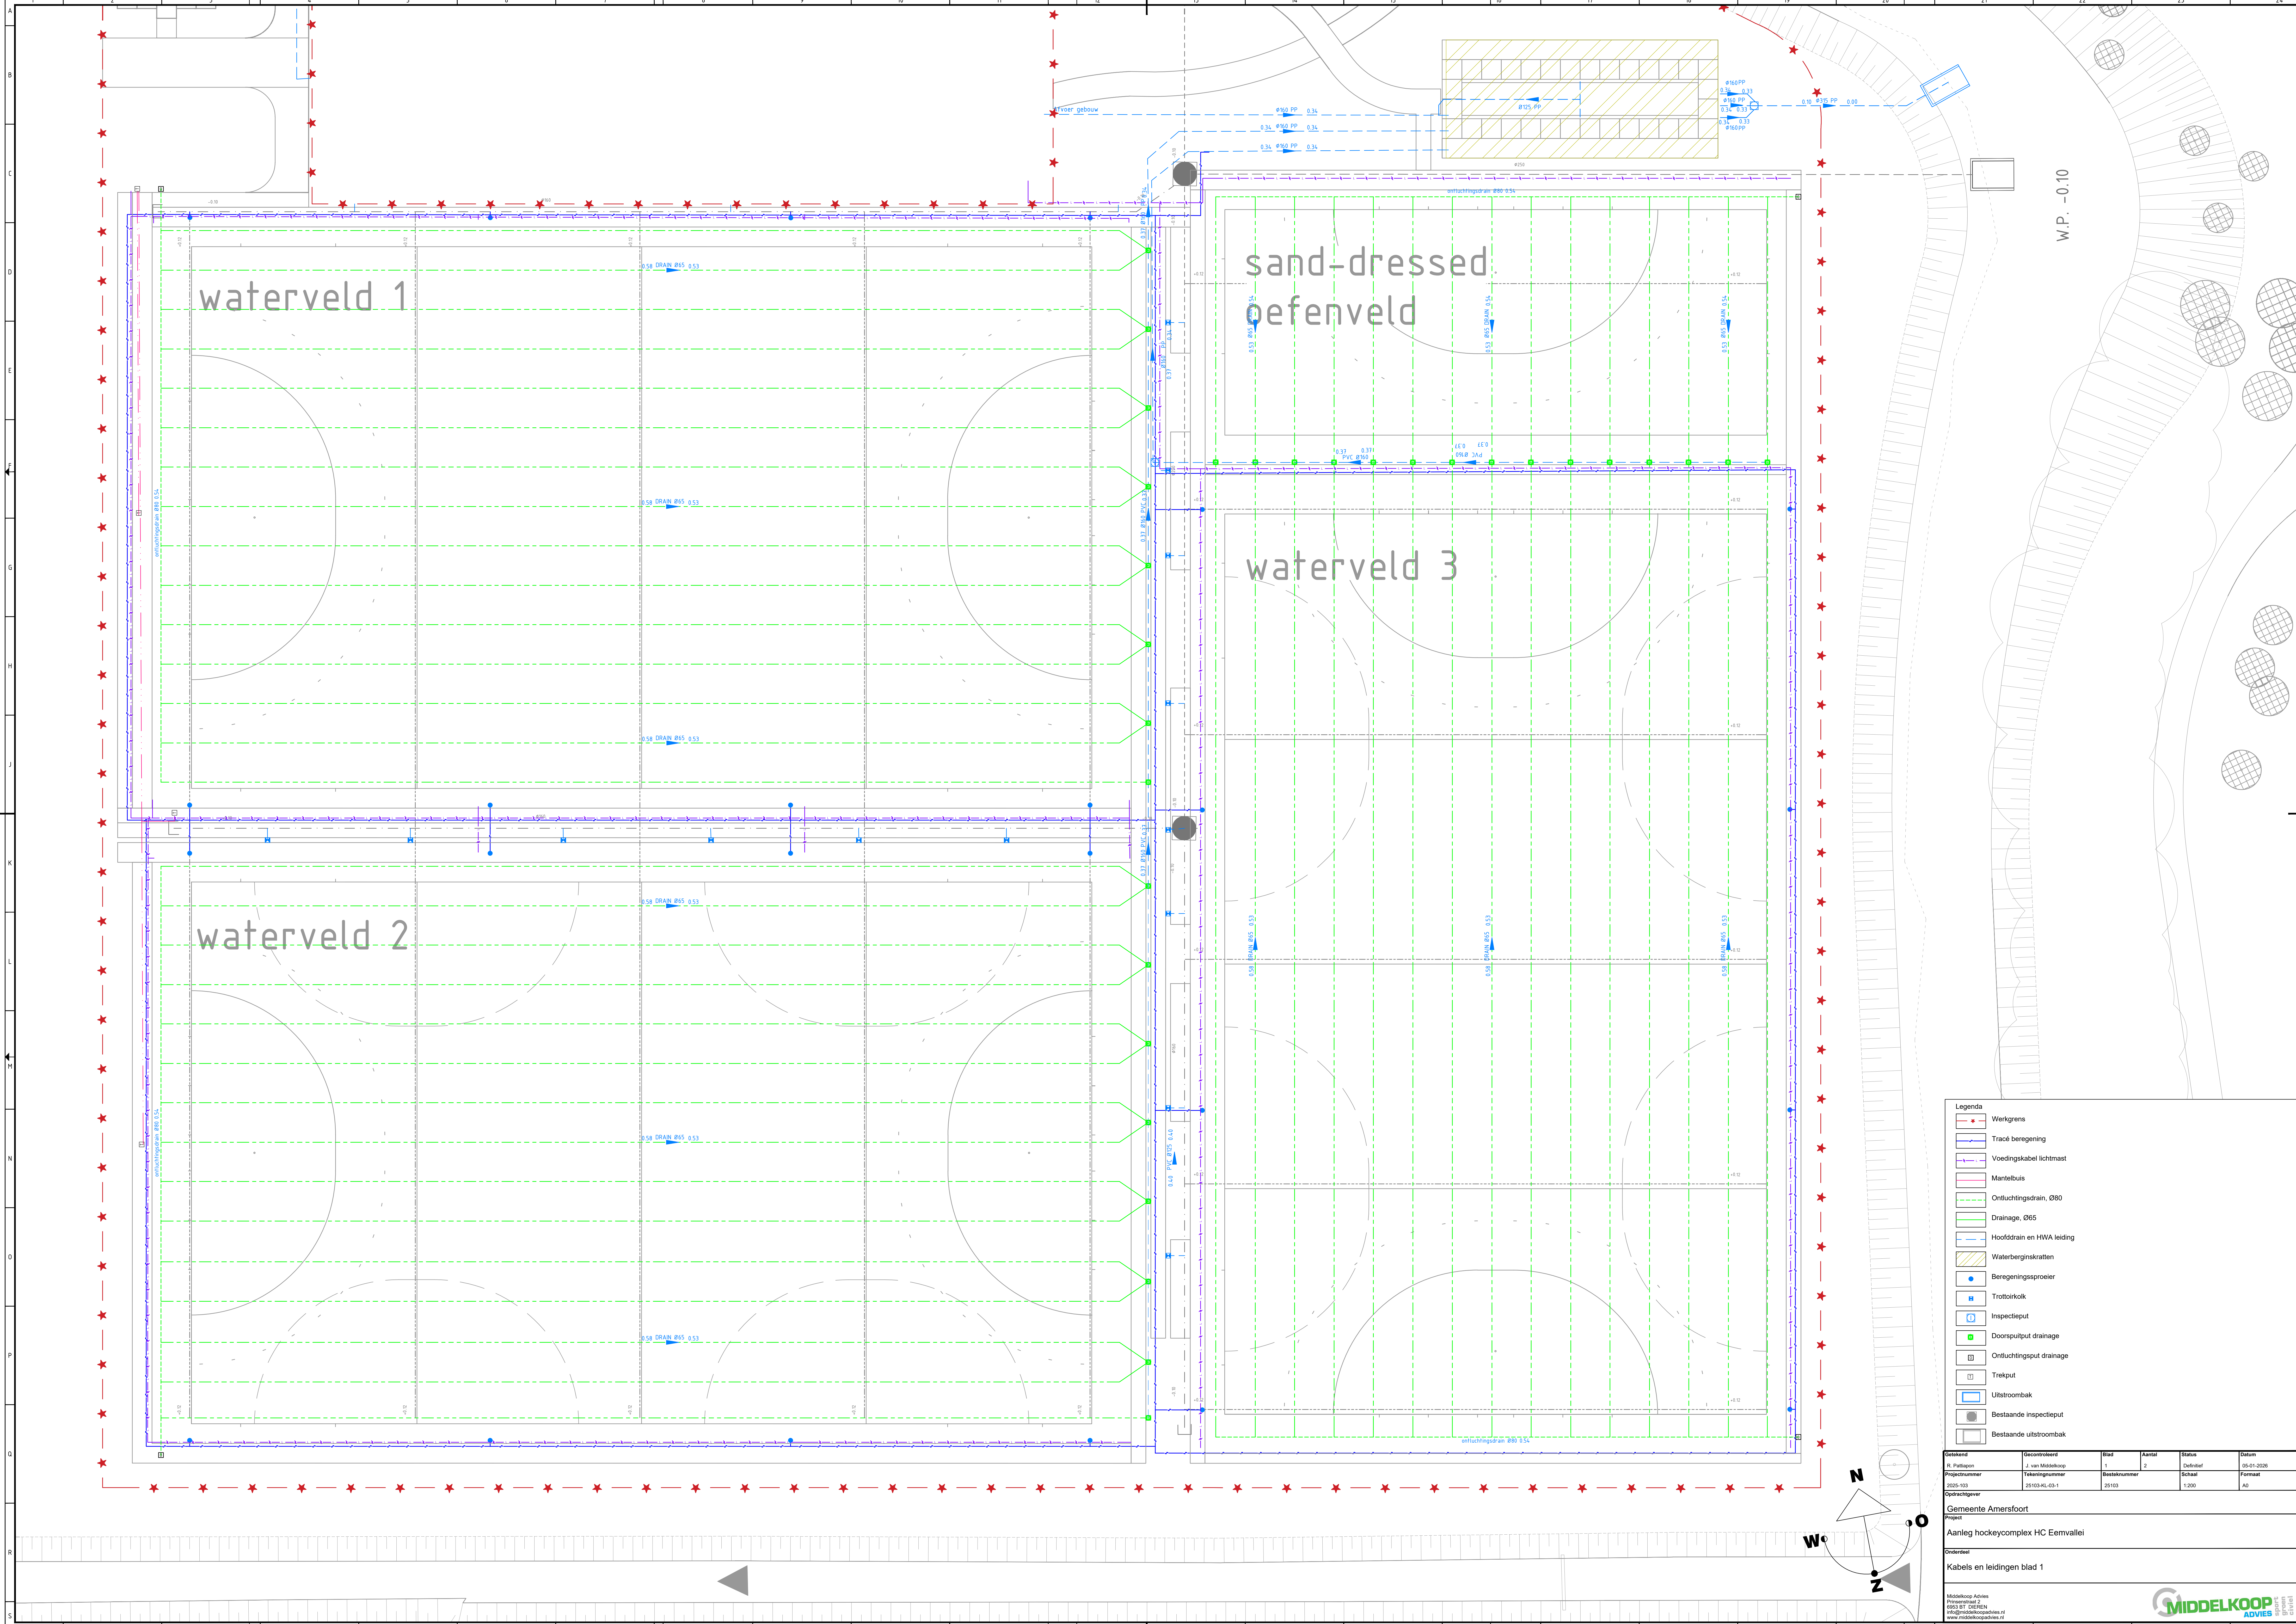

Legenda

- Werkgrens
- Tracé berekening
- Voedingskabel lichtmast
- Mantelbuis
- Ontluchtingsdrain, Ø80
- Drainage, Ø65
- Hooftdrain en HWA leiding
- Beregeningsproeier
- Trottoirkolk
- Inspectieput
- Doorspulpuit drainage
- Ontluchtingsput drainage
- Trekput
- Uitstroombak
- Bestaande inspectieput
- Bestaande uitstroombak

Gesekend	Gecontroleerd	Blad	Aantal	Status	Datum
Projectnummer	Tekeningnummer	Besteknummer	Schaal	Formaat	
2025-103	25103-KL-03-1	25103	1:200	A0	

Opmachtgever

Gemeente Amersfoort

Project

Aanleg hockeycomplex HC Eemvallei


Kabels en leidingen blad 1

Middelkoop Advies




www.middelkoopadvies.nl

MIDDELKOOP

ADVIES

advies



