


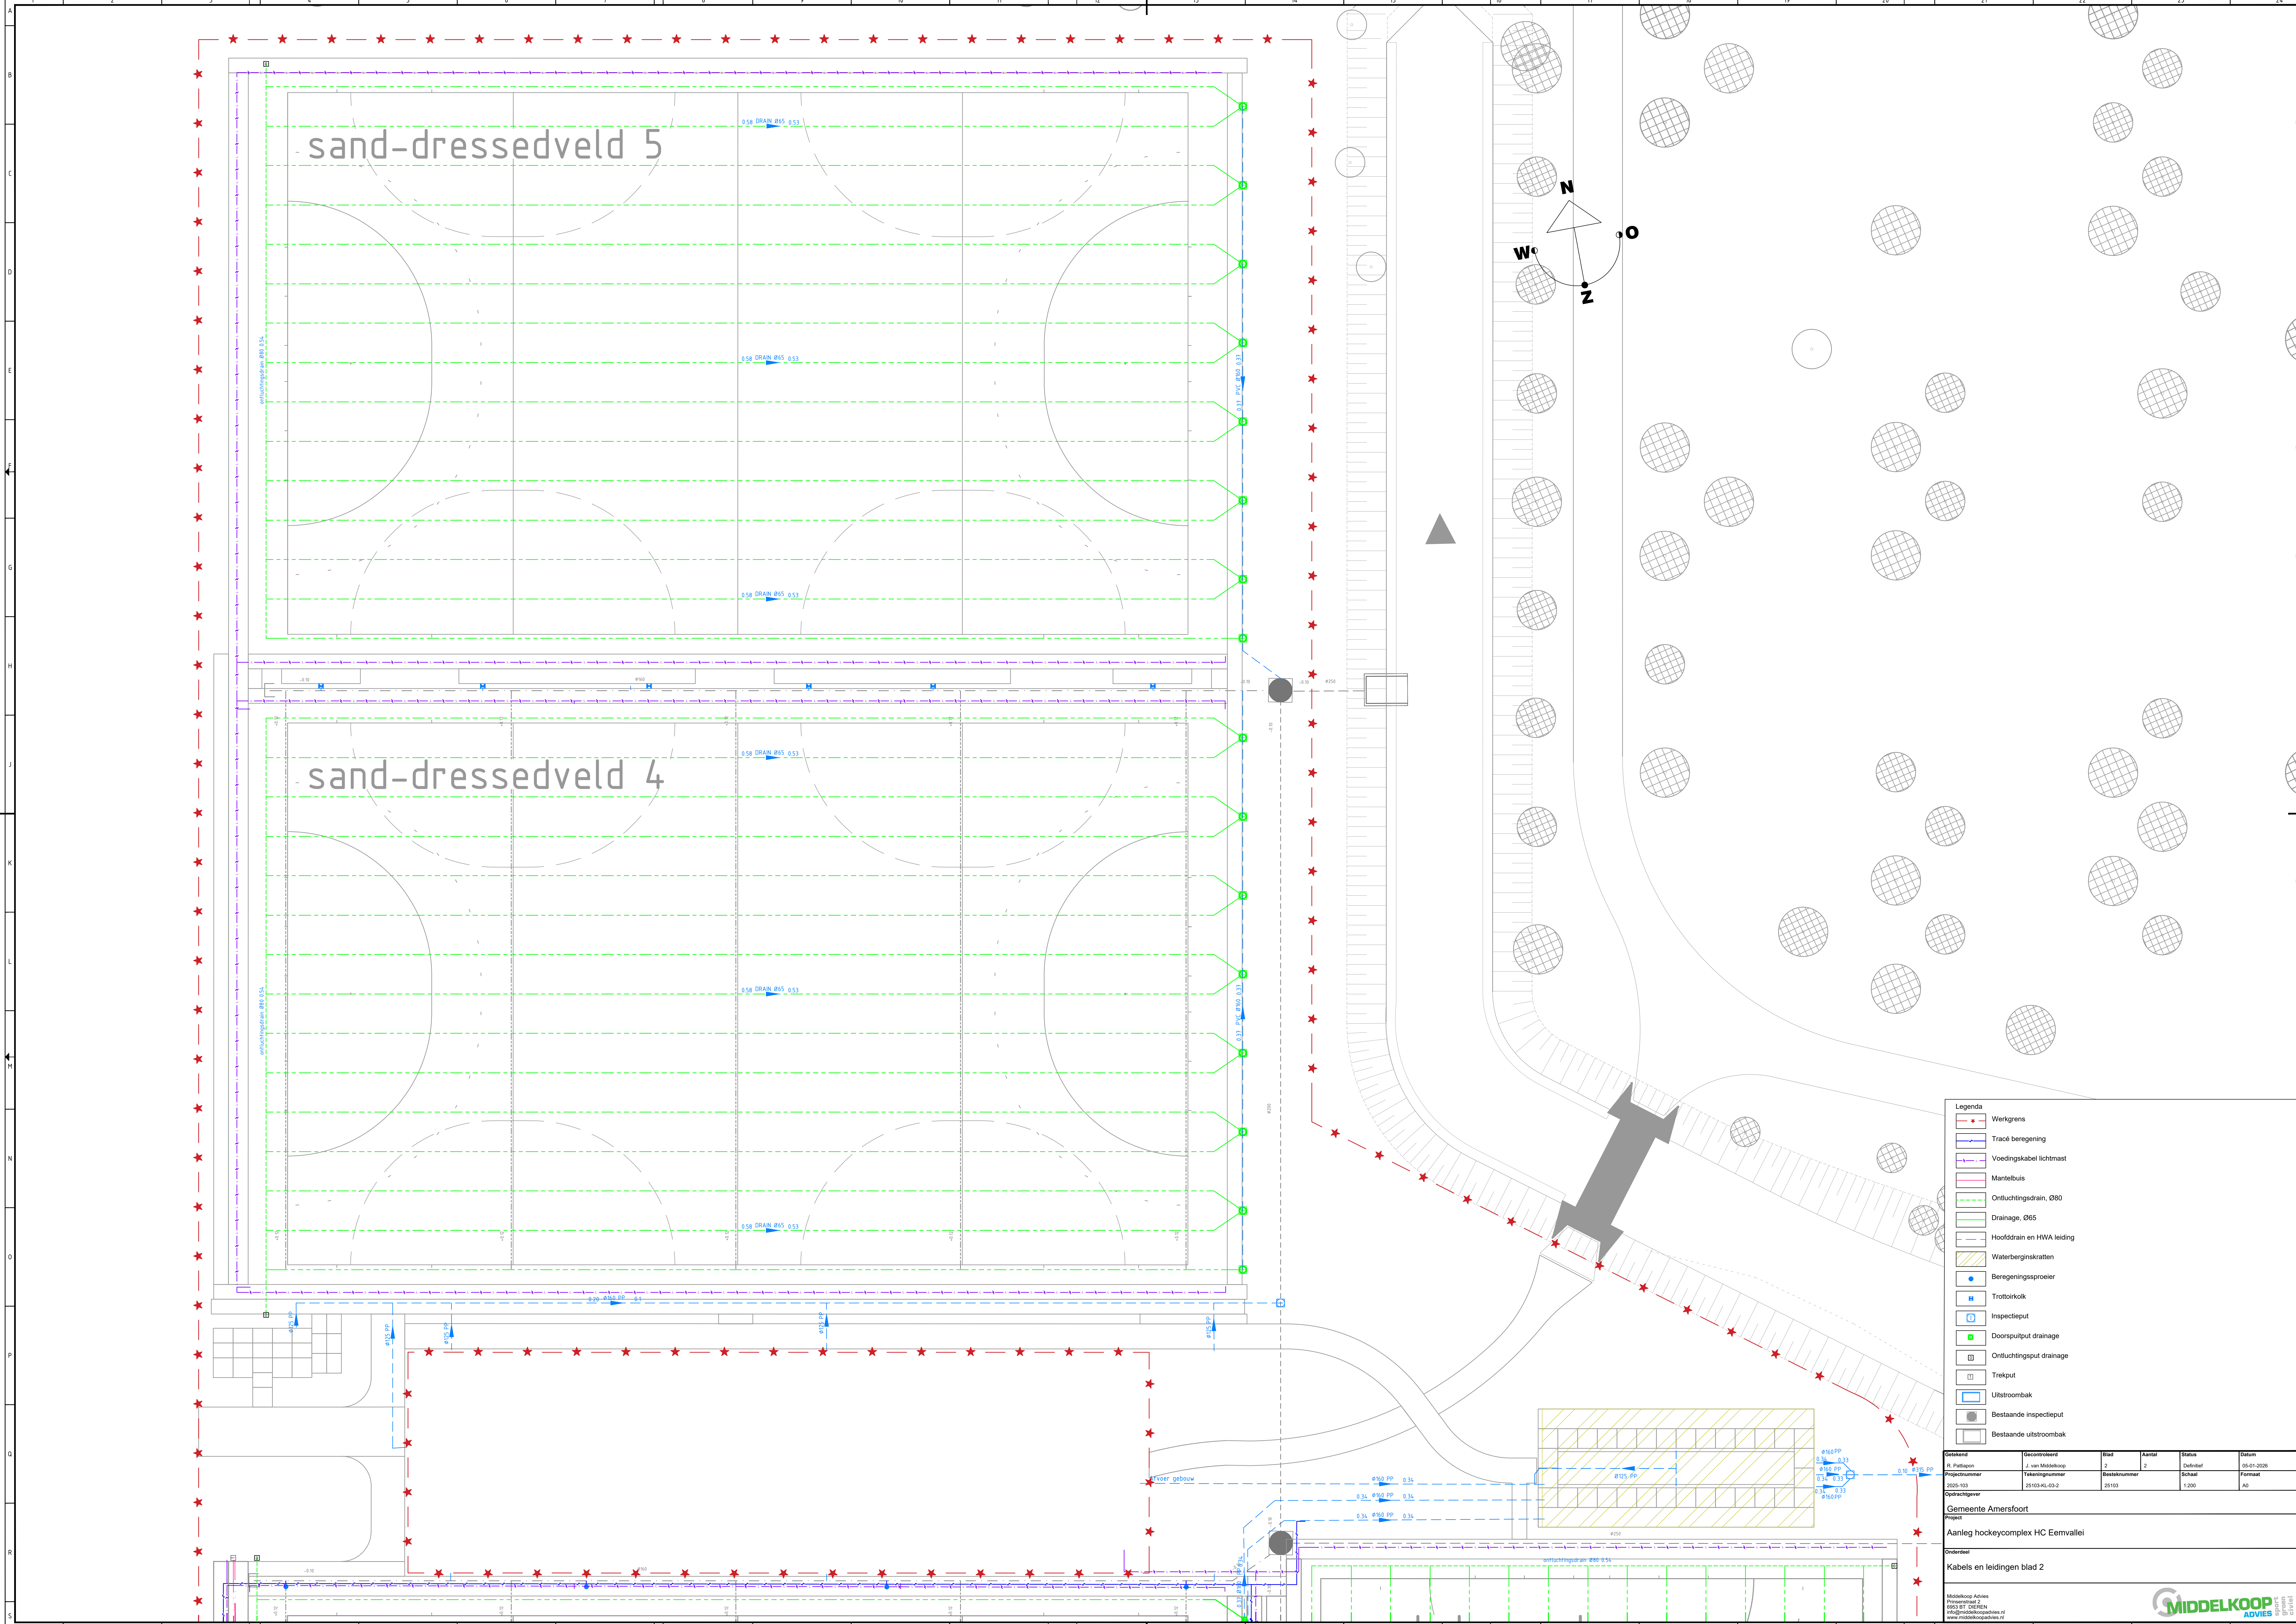

- Legenda
- Werkgrens
 - Tracé berekening
 - Voedingskabel lichtmast
 - Mantelbuis
 - Ontluchtingsdrain, Ø80
 - Drainage, Ø65
 - Hoofddrain en HWA leiding
 - Waterbergingskratten
 - Beregeningsproeier
 - Trottoirkolk
 - Inspectieput
 - Doorspuitput drainage
 - Ontluchtingsput drainage
 - Trekput
 - Uitstroombak
 - Bestaande inspectieput
 - Bestaande uitstroombak

Gesekond	Gecontroleerd	Blad	Aantal	Status	Datum
2 van 2	2 van 2	2	2	Definitief	06-01-2020
Projectnummer	Tekeningnummer	Besteknummer	Schaal	Formaat	
2025-103	25103-KL-03-2	25103	1:200	A0	

Opdrachtgever
Gemeente Amersfoort
Project
Aanleg hockeycomplex HC Eemvallei

Onderwerp
Kabels en leidingen blad 2