


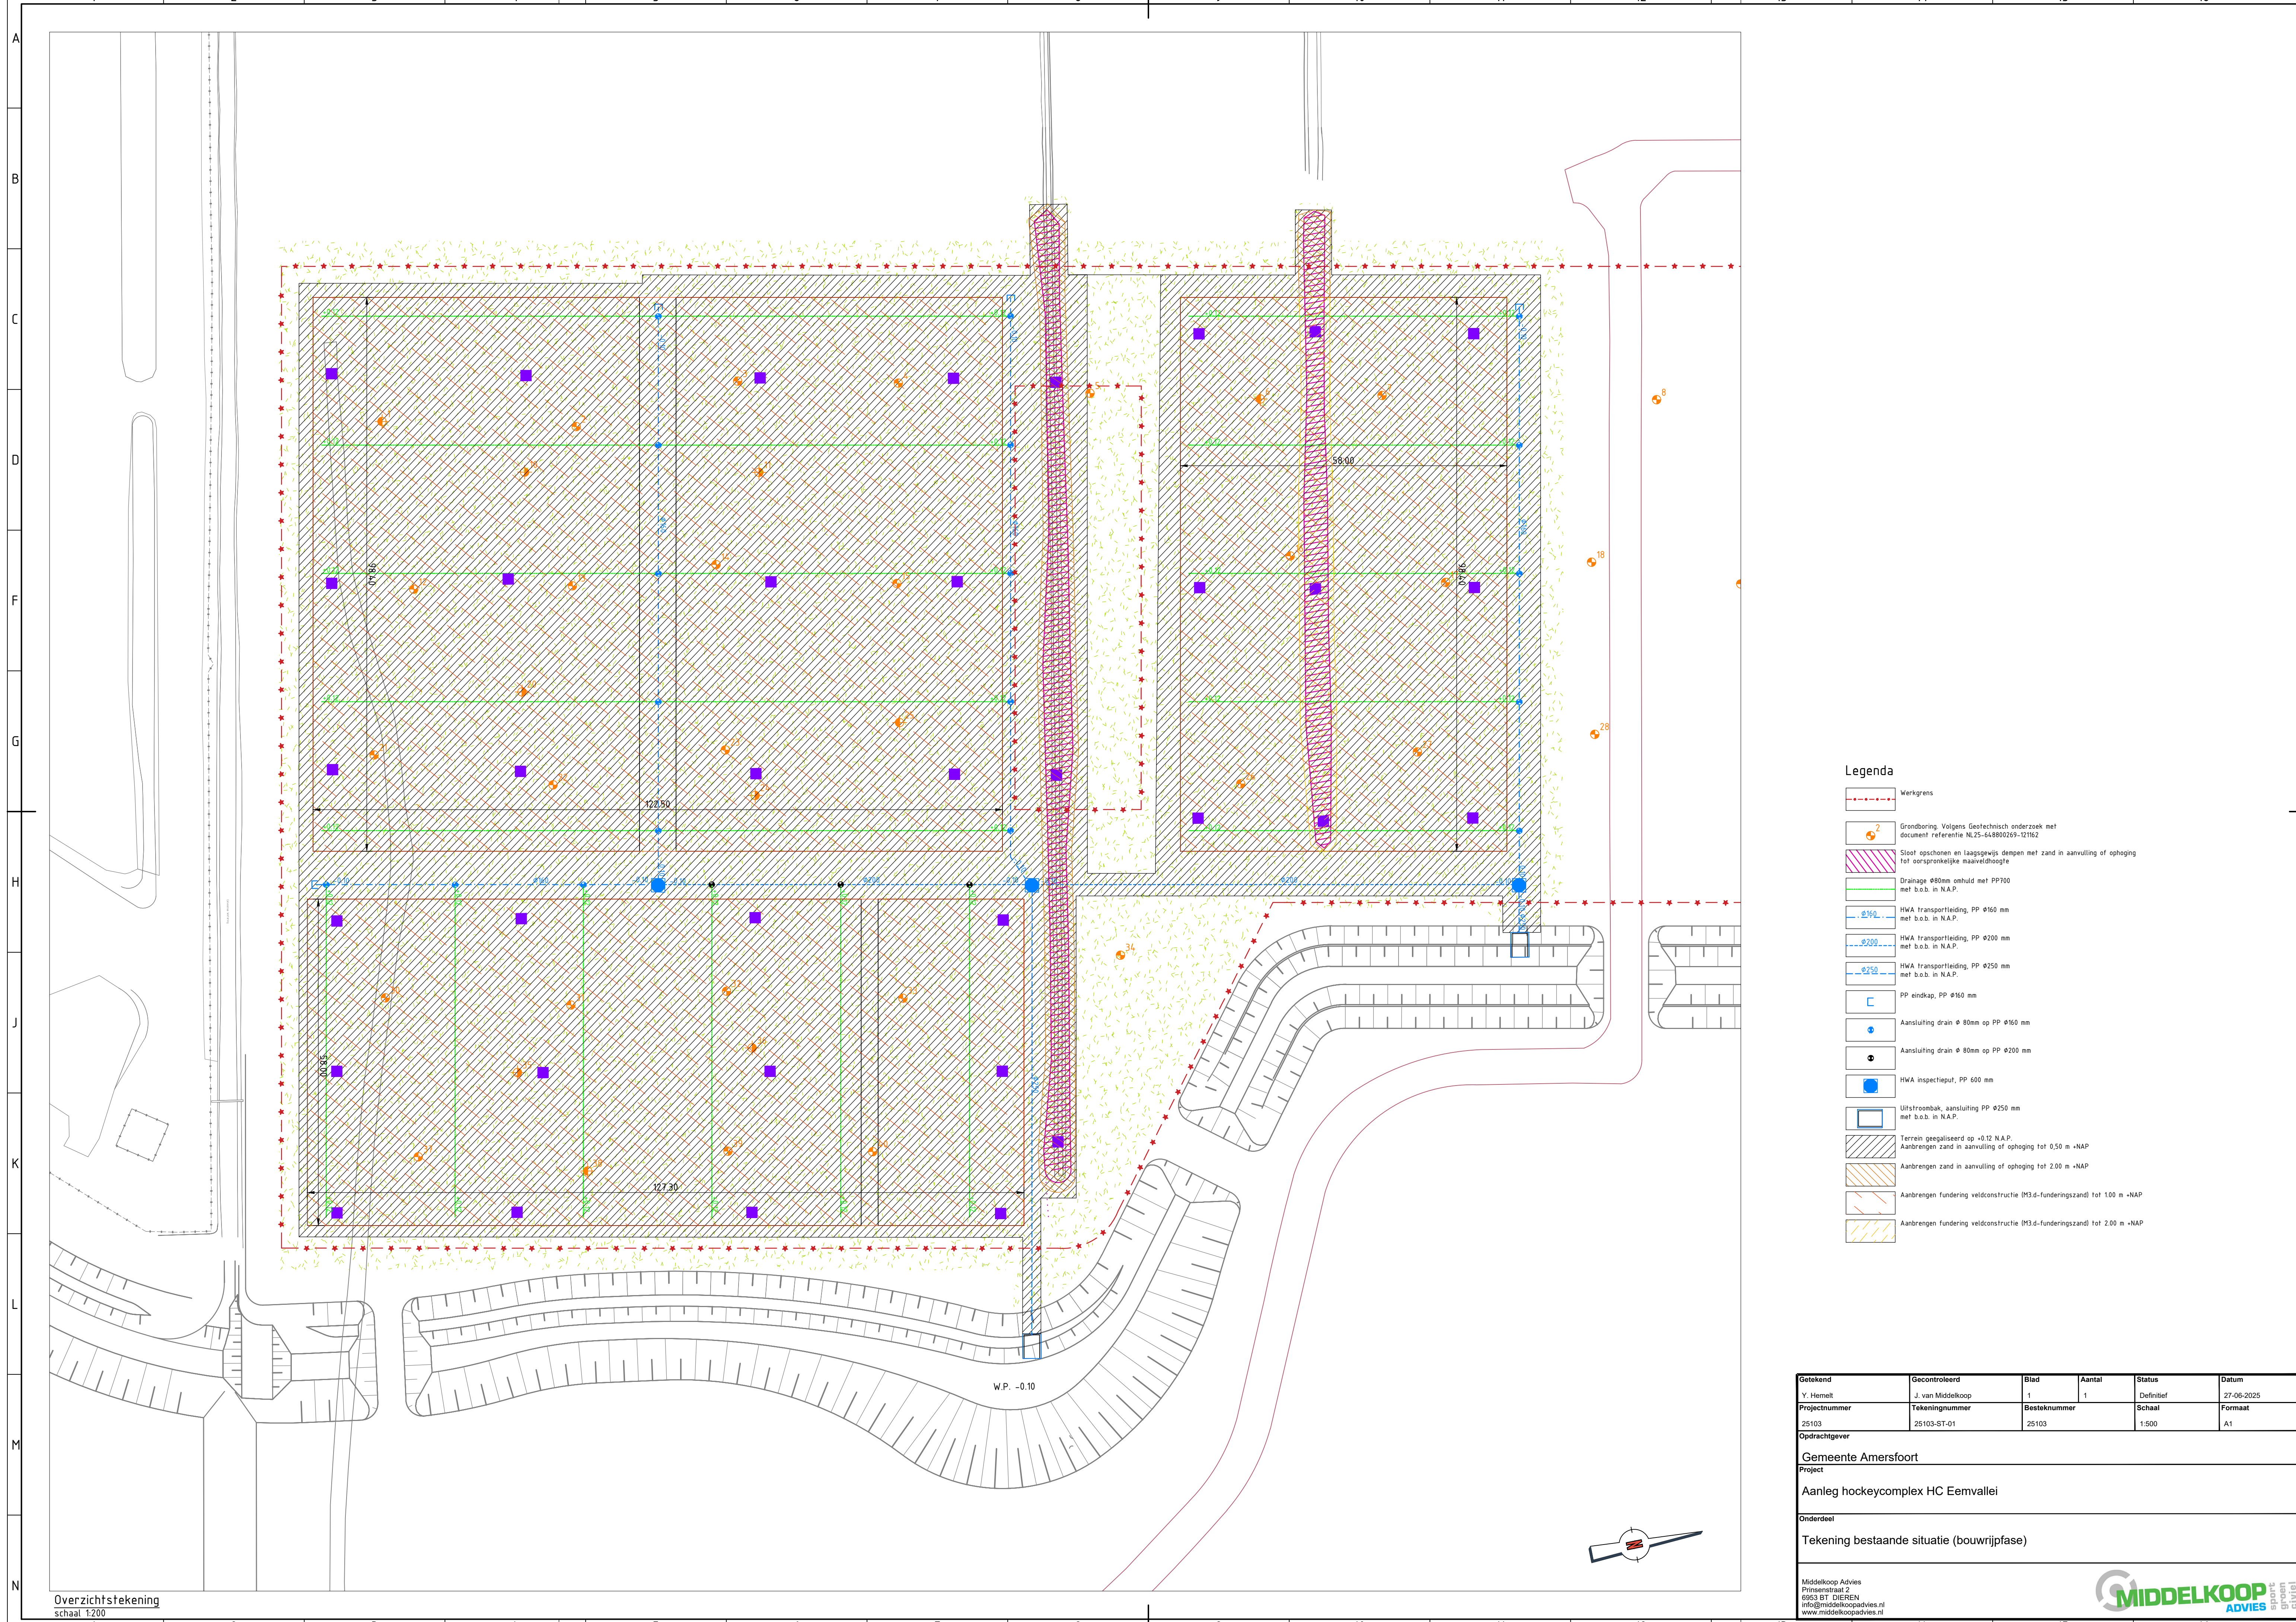

Legenda

- Werkgrens
- Grondboring. Volgens Geotechnisch onderzoek met document referentie NL25-14.880/205-121162
- Stoot opschonen en laagsgewijs dempen met zand in aanvulling of ophoging tot oorspronkelijke maaiveldhoogte
- Drainage Ø80mm omhuld met PP100 met b.o.b. in N.A.P.
- HWA transportleiding, PP Ø160 mm met b.o.b. in N.A.P.
- HWA transportleiding, PP Ø200 mm met b.o.b. in N.A.P.
- HWA transportleiding, PP Ø250 mm met b.o.b. in N.A.P.
- PP eindkap, PP Ø160 mm
- Aansluiting drain Ø 80mm op PP Ø160 mm
- Aansluiting drain Ø 80mm op PP Ø200 mm
- HWA inspectieput, PP 600 mm
- Uitstroombak, aansluiting PP Ø250 mm met b.o.b. in N.A.P.
- Terrein geëgaliseerd op +0.12 N.A.P.
- Aanbrengen zand in aanvulling of ophoging tot 0.50 m -NAP
- Aanbrengen zand in aanvulling of ophoging tot 2.00 m -NAP
- Aanbrengen fundering veldconstructie (M3.d-funderingszand) tot 1.00 m -NAP
- Aanbrengen fundering veldconstructie (M3.d-funderingszand) tot 2.00 m -NAP

Overzichtstekening
schaal 1:200

Getekend Y. Hemelt	Gecontroleerd J. van Middelkoop	Blad 1	Aantal 1	Status Definitief	Datum 27-06-2025
Projectnummer 25103	Tekeningnummer 25103-ST-01	Besteknummer 25103	Schaal 1:500	Formaat A1	
Opdrachtgever Gemeente Amersfoort					
Project Aanleg hockeycomplex HC Eemvallei					
Onderdeel Tekening bestaande situatie (bouwrijpfase)					
Middelkoop Advies Prinsstraat 2 6953 BT DIEREN info@middelkoopadvies.nl www.middelkoopadvies.nl					

