


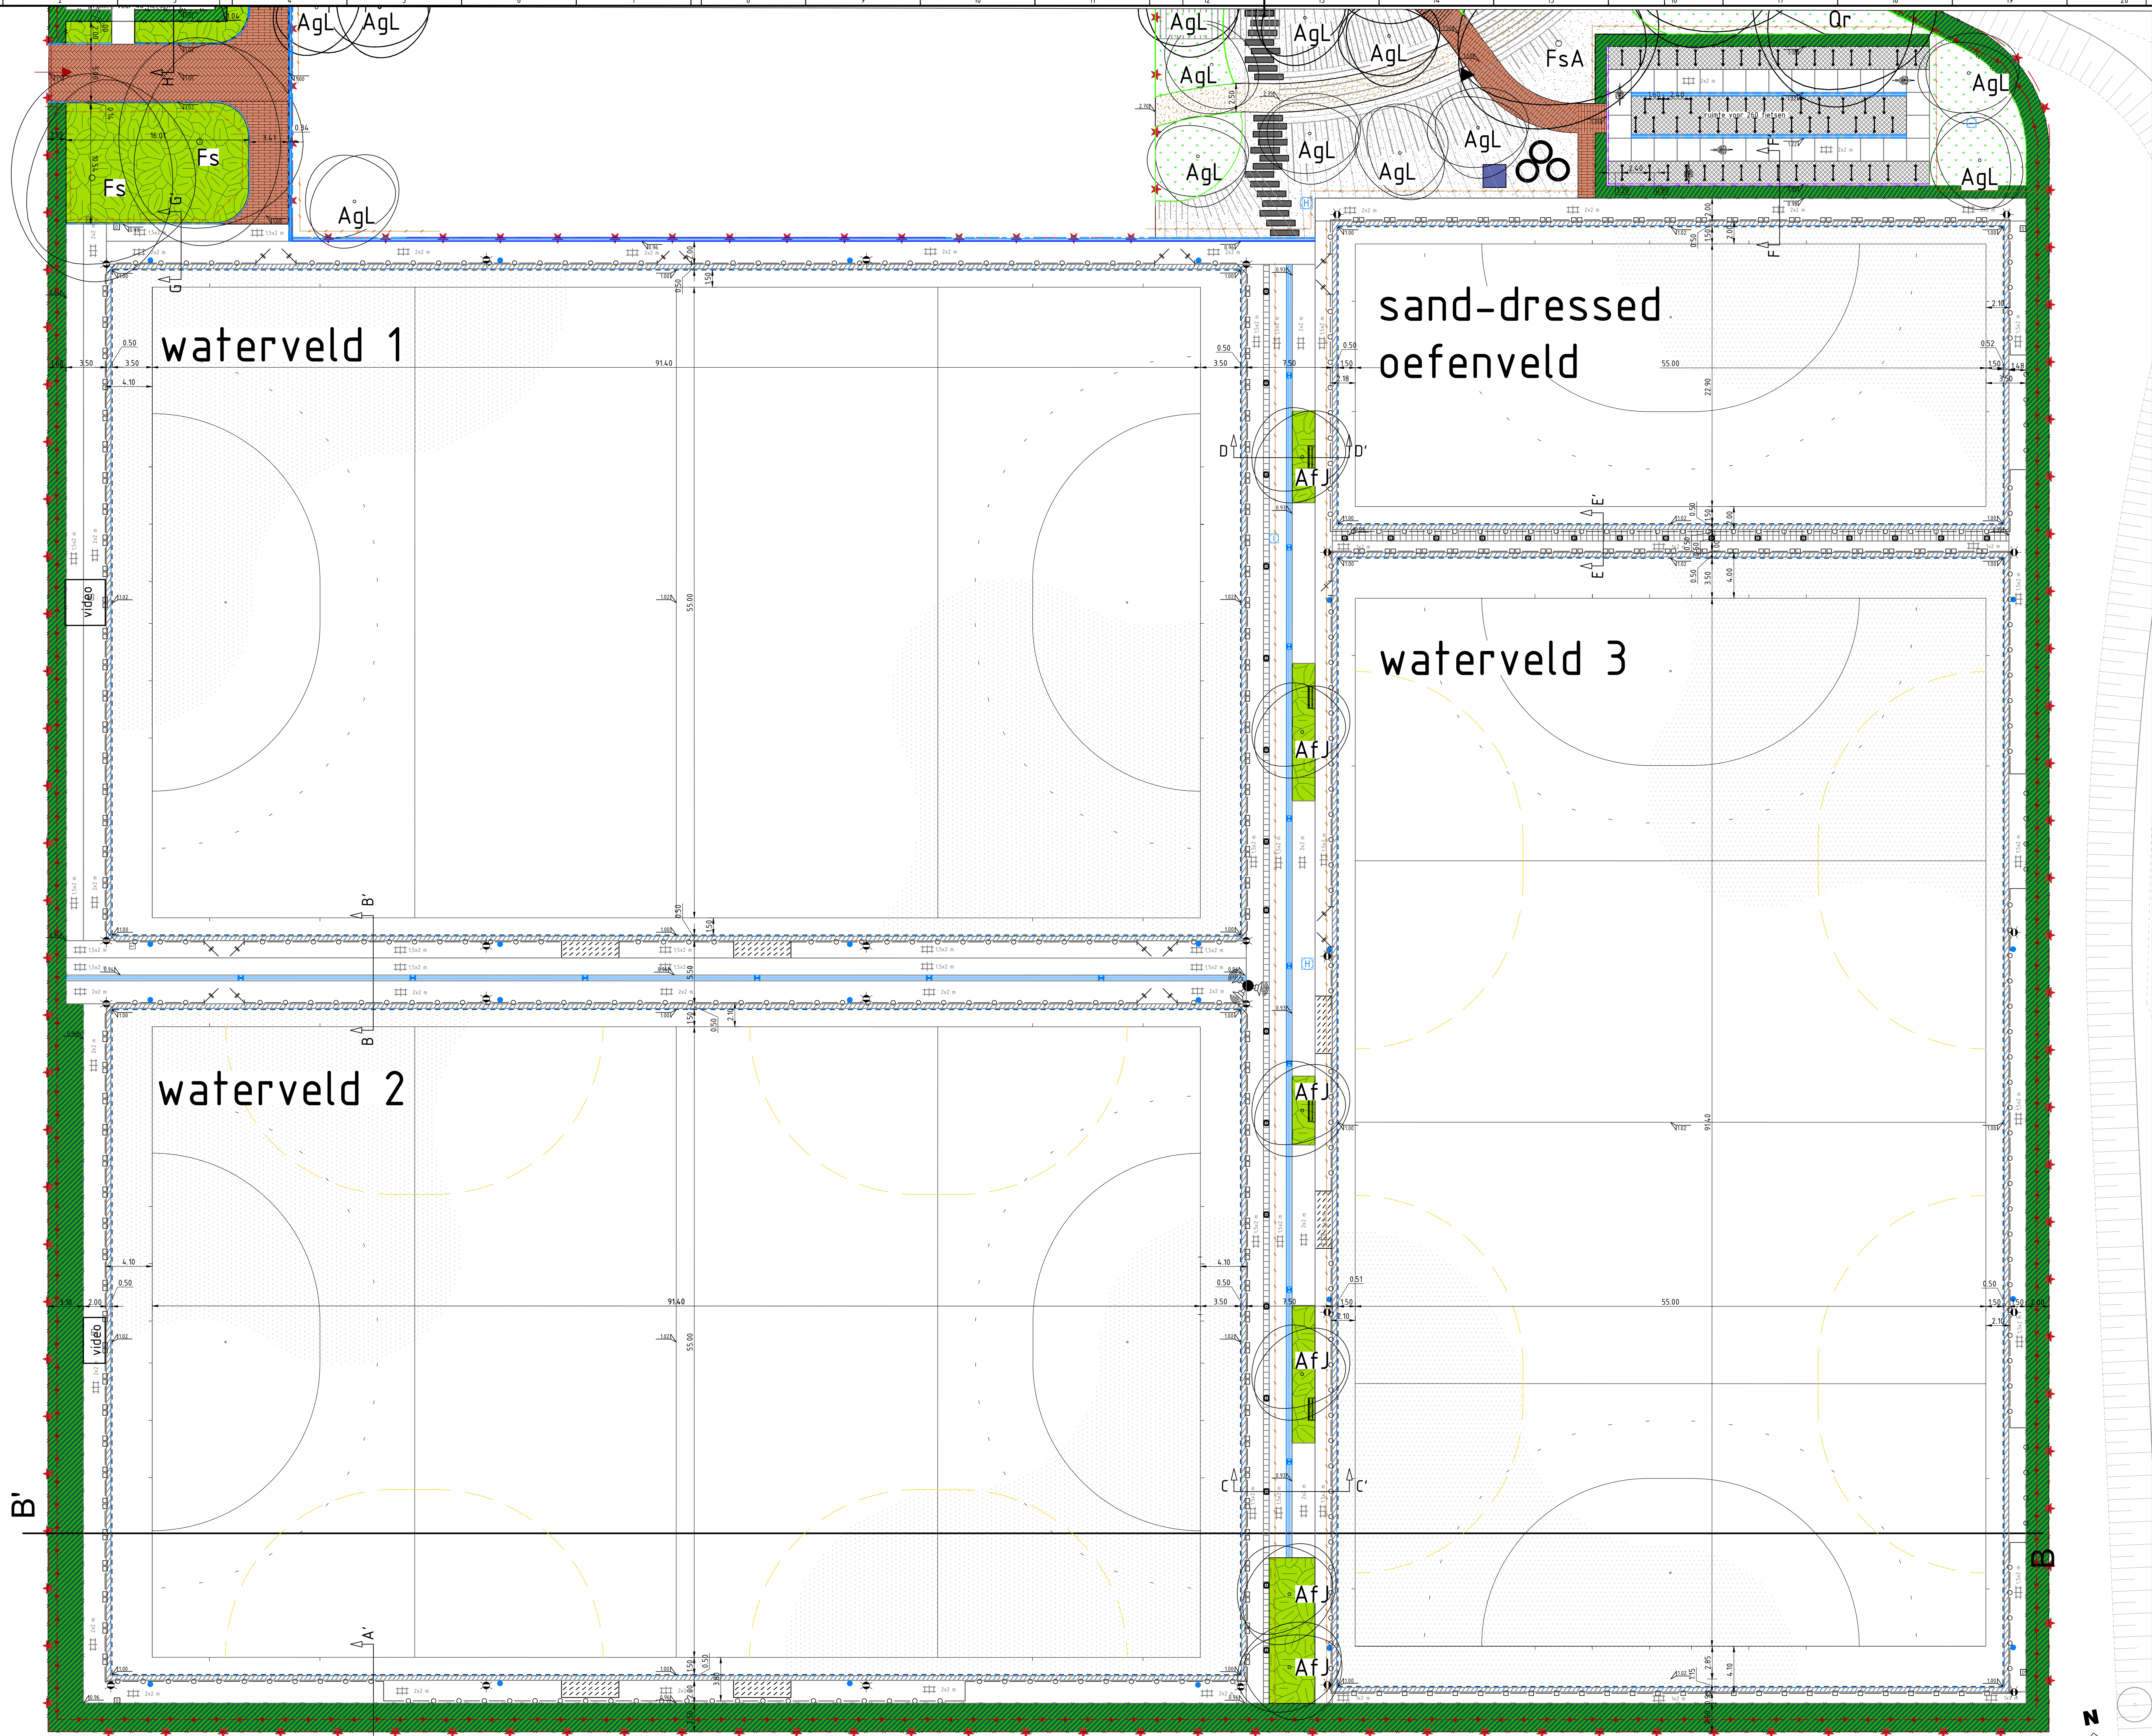

- LEGENDA**
- Algemeen**
- Werkgrens
 - Profilaanduiding
 - Nieuw hoogtepil in meters t.o.v. NAP
- Hekwerken**
- Leunhekwerk
 - Hekwerk 1.2m hoog
 - Ballenvanger 5 m hoog
 - Ballenvanger 7 m hoog
 - Poort hockeyveld
 - Poort sportpark, aanleg door derden
- Verharding**
- Hockeyveld, kunstgras
 - Betontegel 400x600x50mm, kleur: grijs
 - Betontegel 500x500x60mm, kleur: grijs
 - Betonplaat, 1000x2000x140mm, kleur: grijs
 - Betonplaat, 1500x2000x140mm, kleur: grijs
 - Betonplaat, 2000x2000x140mm, kleur: grijs
 - Molgoot breedte 500mm, holling max 1,5cm, kleur: grijs
 - Opsluitband 100x200x1000mm, kleur: grijs
 - Opsluitband 150x400x1000mm, kleur: grijs
 - Traptrede 500x160 mm, kleur: grijs
 - Klemgoot
 - Wortelscherm, onder tegelwerk ontslaan, onder groenvak onder mv afwerken
 - Voetpad, halfverharding, opsluiting 2 strekken gebakken klinker, opsluiting 2 strekken gebakken klinker, halfsteensverband, opsluiting met dubbele strektaag
 - Onderhoudsweg, gebakken klinker, keperverband, opsluiting met dubbele strektaag
- Terreininrichting**
- Dug-out
 - Lichtmast, aanleg door derden
 - Zitbank
 - Video toren, aanleg door derden
 - Fietsnietje
- Groenvoorziening**
- Gazon
 - Bloemenmengsel, aanleg door derden
 - Vakbeplanting, aanleg door derden
 - Haag 1,5m, aanleg door derden
 - Boom, aanleg door derden
- K&L**
- Beregeningsproeier
 - Beregeningskelder, aanleg door derden
 - Pomp- en besturingshuis, aanleg door derden
 - Inspectieput
 - Inspectieput bestaand, op hoogte stellen
 - Straatkolk
 - Doorsputput drainage
 - Ontluchtingsput drainage
 - Trekput mantelbuis

Gepland	Gecontroleerd	Blad	Aantal	Status	Datum
2 van 1000000	2 van 1000000	25103	2	Definitief	06-01-2020
Projectnummer	Tekeningnummer	Besteknummer	Schaal	Formaat	
2025-103	25103-JT-02-1	25103	1:200	A0	

Gemeente Amersfoort
Project
Aanleg hockeycomplex HC Eemvallei
Onderdeel
Uitvoeringstekening blad 1