


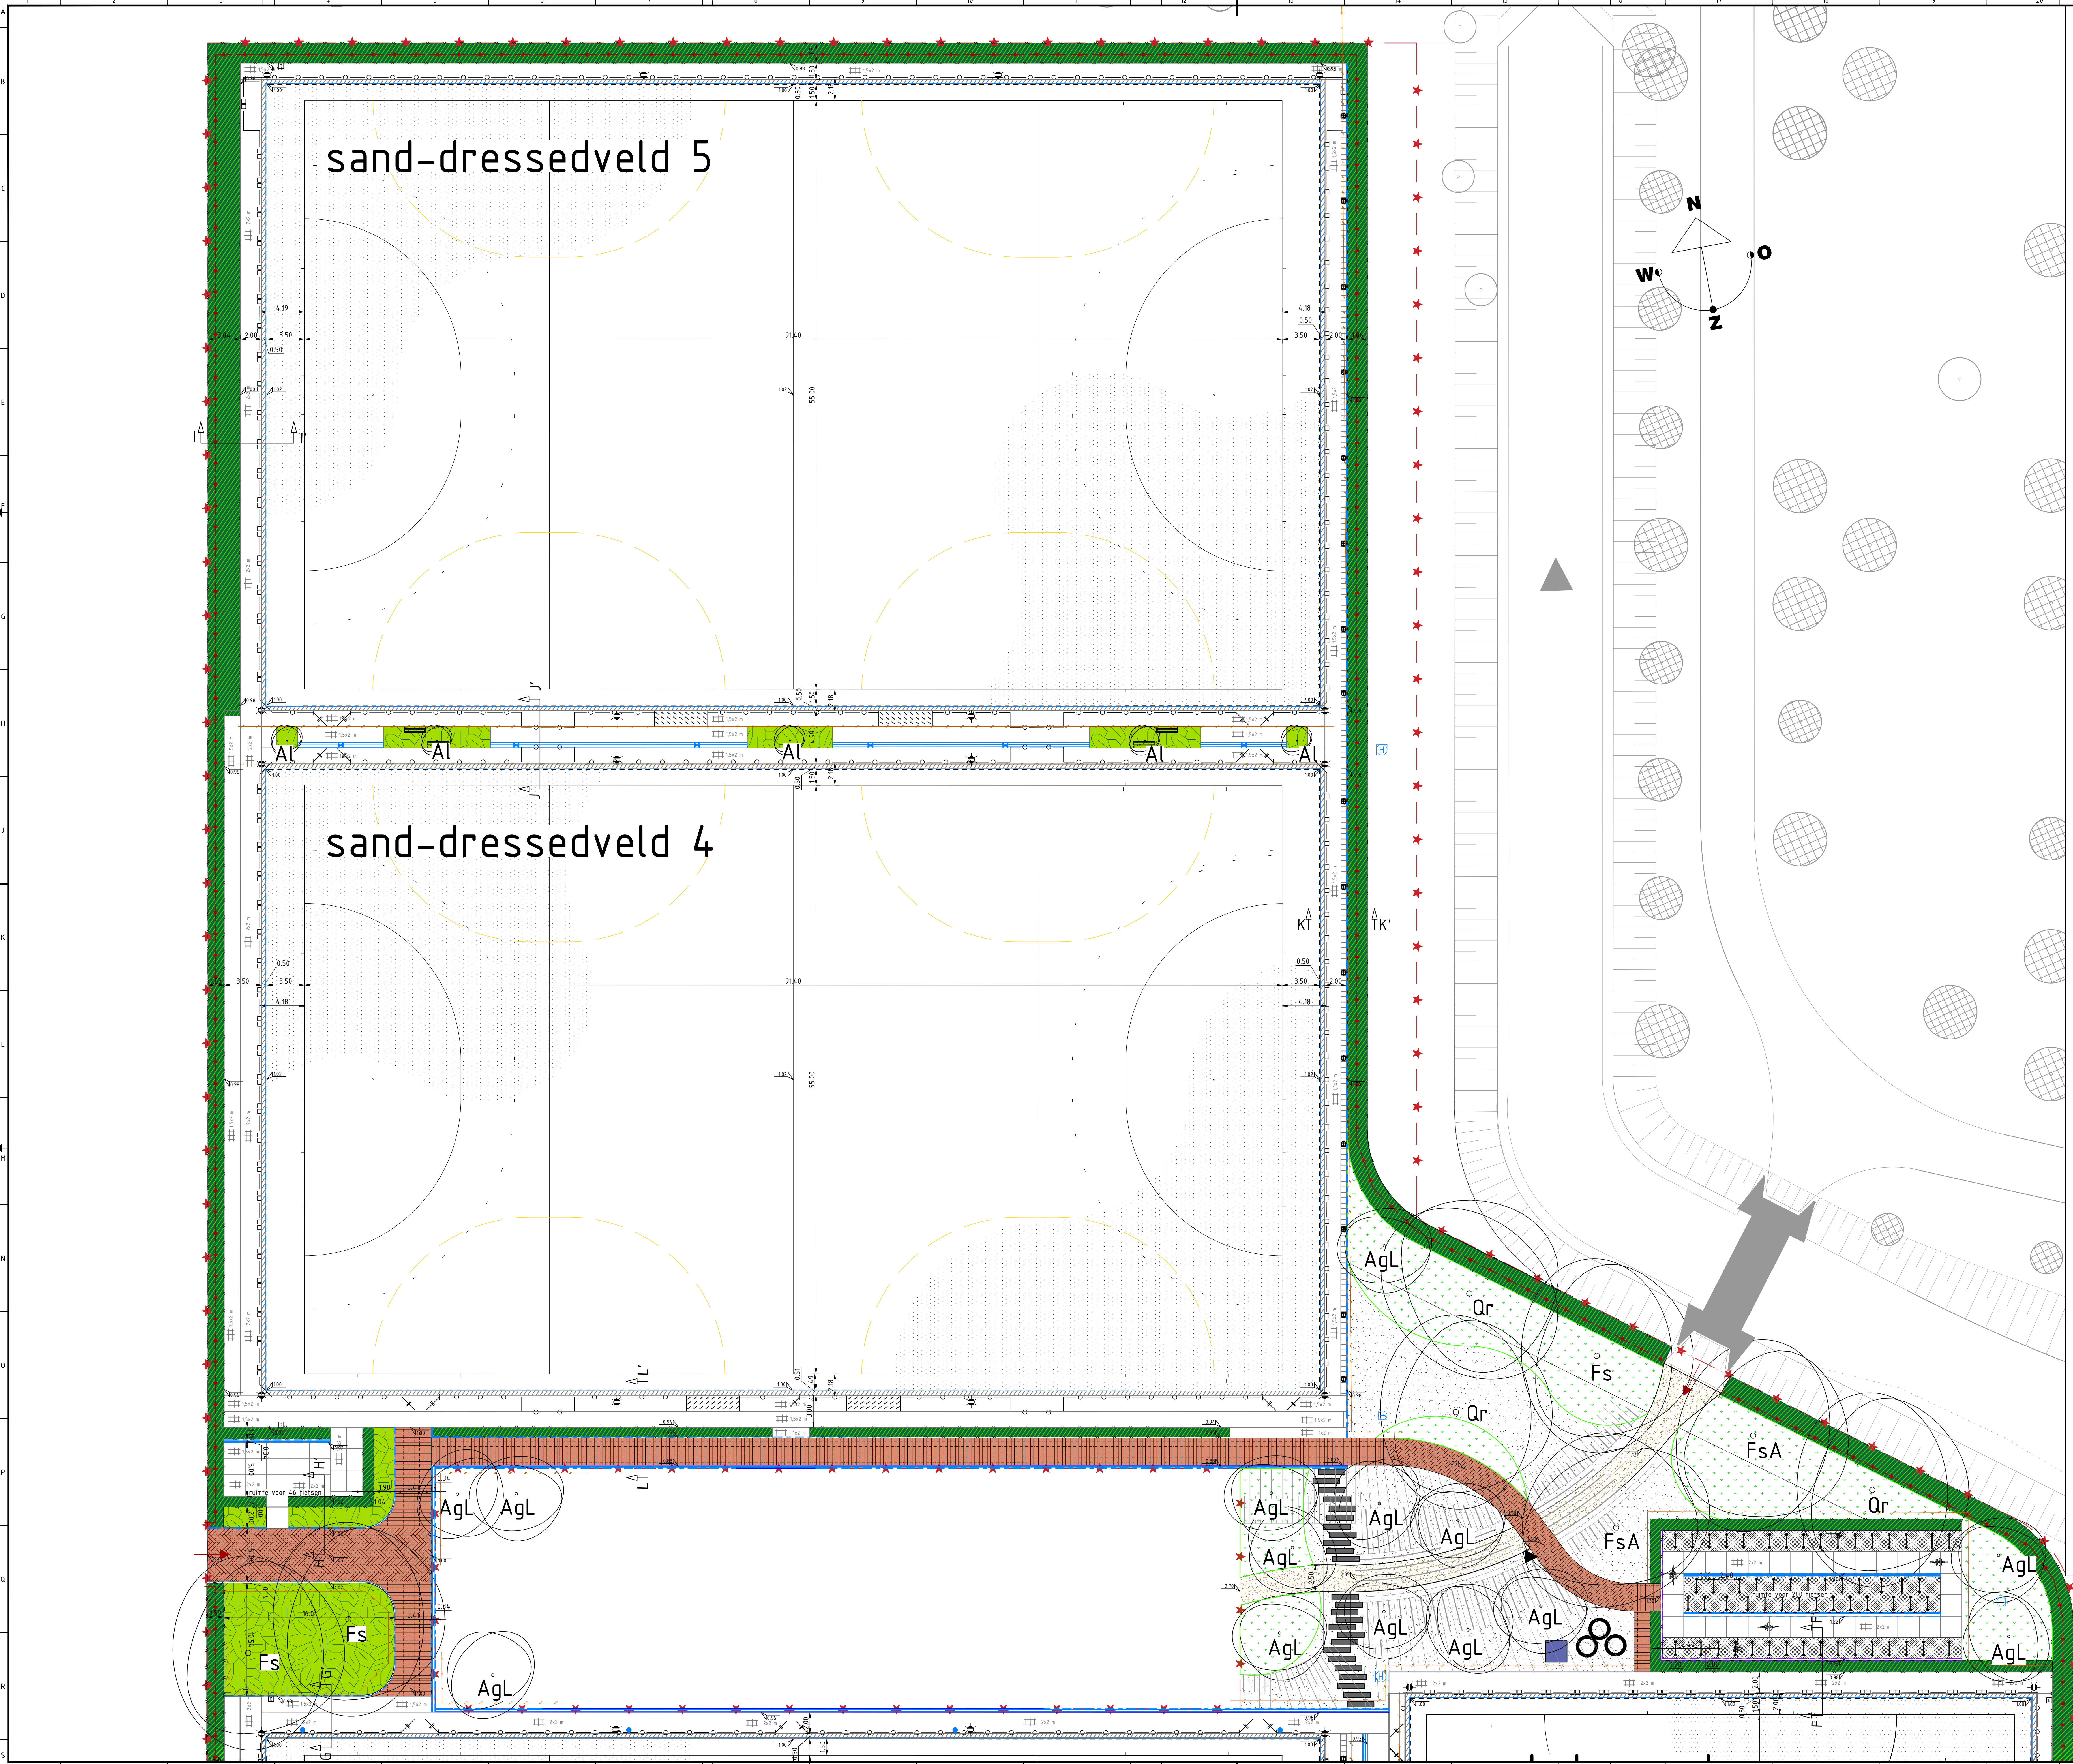

**LEGENDA**

**Algemeen**

- Werkgrens
- Profielaanduiding
- Nieuw hoogtepil in meters t.o.v. NAP

**Hekwerken**

- Leunhekwerk
- Hekwerk 1.2m hoog
- Ballenvanger 5 m hoog
- Ballenvanger 7 m hoog
- Poort hockeyveld
- Poort sportpark, aanleg door derden

**Verharding**

- Hockeyveld, kunstgras
- Betontegel 400x600x50mm, kleur: grijs
- Betontegel, 500x500x60mm, kleur: grijs
- Betonplaat, 1000x2000x140mm, kleur: grijs
- Betonplaat, 1500x2000x140mm, kleur: grijs
- Betonplaat, 2000x2000x140mm, kleur: grijs
- Molgoot breedte 500mm, holling max 1.5cm, kleur: grijs
- Opsluitband 100x200x1000mm, kleur: grijs
- Opsluitband 150x400x1000mm, kleur: grijs
- Traprede 500x160 mm, kleur: grijs
- Klemgoot
- Wortelscherm, onder tegelwerk omslaan, onder groenvak onder mv atwerken
- Voetpad, halfverharding, opsluiting 2 strekken gebakken klinker,
- Fietspad, gebakken klinker, halfsteensverband, opsluiting met dubbele streklaag
- Onderhoudsweg, gebakken klinker, keperverband, opsluiting met dubbele streklaag,

**Terreininrichting**

- Dug-out
- Lichtmast, aanleg door derden
- Zitbank
- Videotoren, aanleg door derden
- Fietsnietje

**Groenvoorziening**

- Gazon
- Bloemenmengsel, aanleg door derden
- Vakbeplanting, aanleg door derden
- Haag 1,5m, aanleg door derden
- Boom, aanleg door derden

**K&L**

- Beregeningsproeier
- Beregeningskelder, aanleg door derden
- Pomp- en bestuurshuis, aanleg door derden
- Inspectieput
- Inspectieput bestaand, op hoogte stellen
- Straatkoik
- Doorsputput drainage
- Ontluchtingsput drainage
- Trekput mantelbuis

|                                                                                              |                |              |        |            |            |
|----------------------------------------------------------------------------------------------|----------------|--------------|--------|------------|------------|
| Gesekend                                                                                     | Gecontroleerd  | Blad         | Aantal | Status     | Datum      |
| 2025-103                                                                                     | 2 van 1000000  | 2            | 2      | Definitief | 06-01-2025 |
| Projectnummer                                                                                | Tekeningnummer | Besteknummer | Schaal | Formaat    |            |
| 25103                                                                                        | 25103-UT-02-2  | 25103        | 1:200  | A0         |            |
| Opdrachtgever                                                                                |                |              |        |            |            |
| Gemeente Amersfoort                                                                          |                |              |        |            |            |
| Project                                                                                      |                |              |        |            |            |
| Aanleg hockeycomplex HC Eemvallei                                                            |                |              |        |            |            |
| Overbreng                                                                                    |                |              |        |            |            |
| Uitvoeringstekening blad 2                                                                   |                |              |        |            |            |
| Middelkoop Advies<br>Postbus 2<br>6903 BT DIEREN<br>T 0575 610000<br>www.middelkoopadvies.nl |                |              |        |            |            |

