



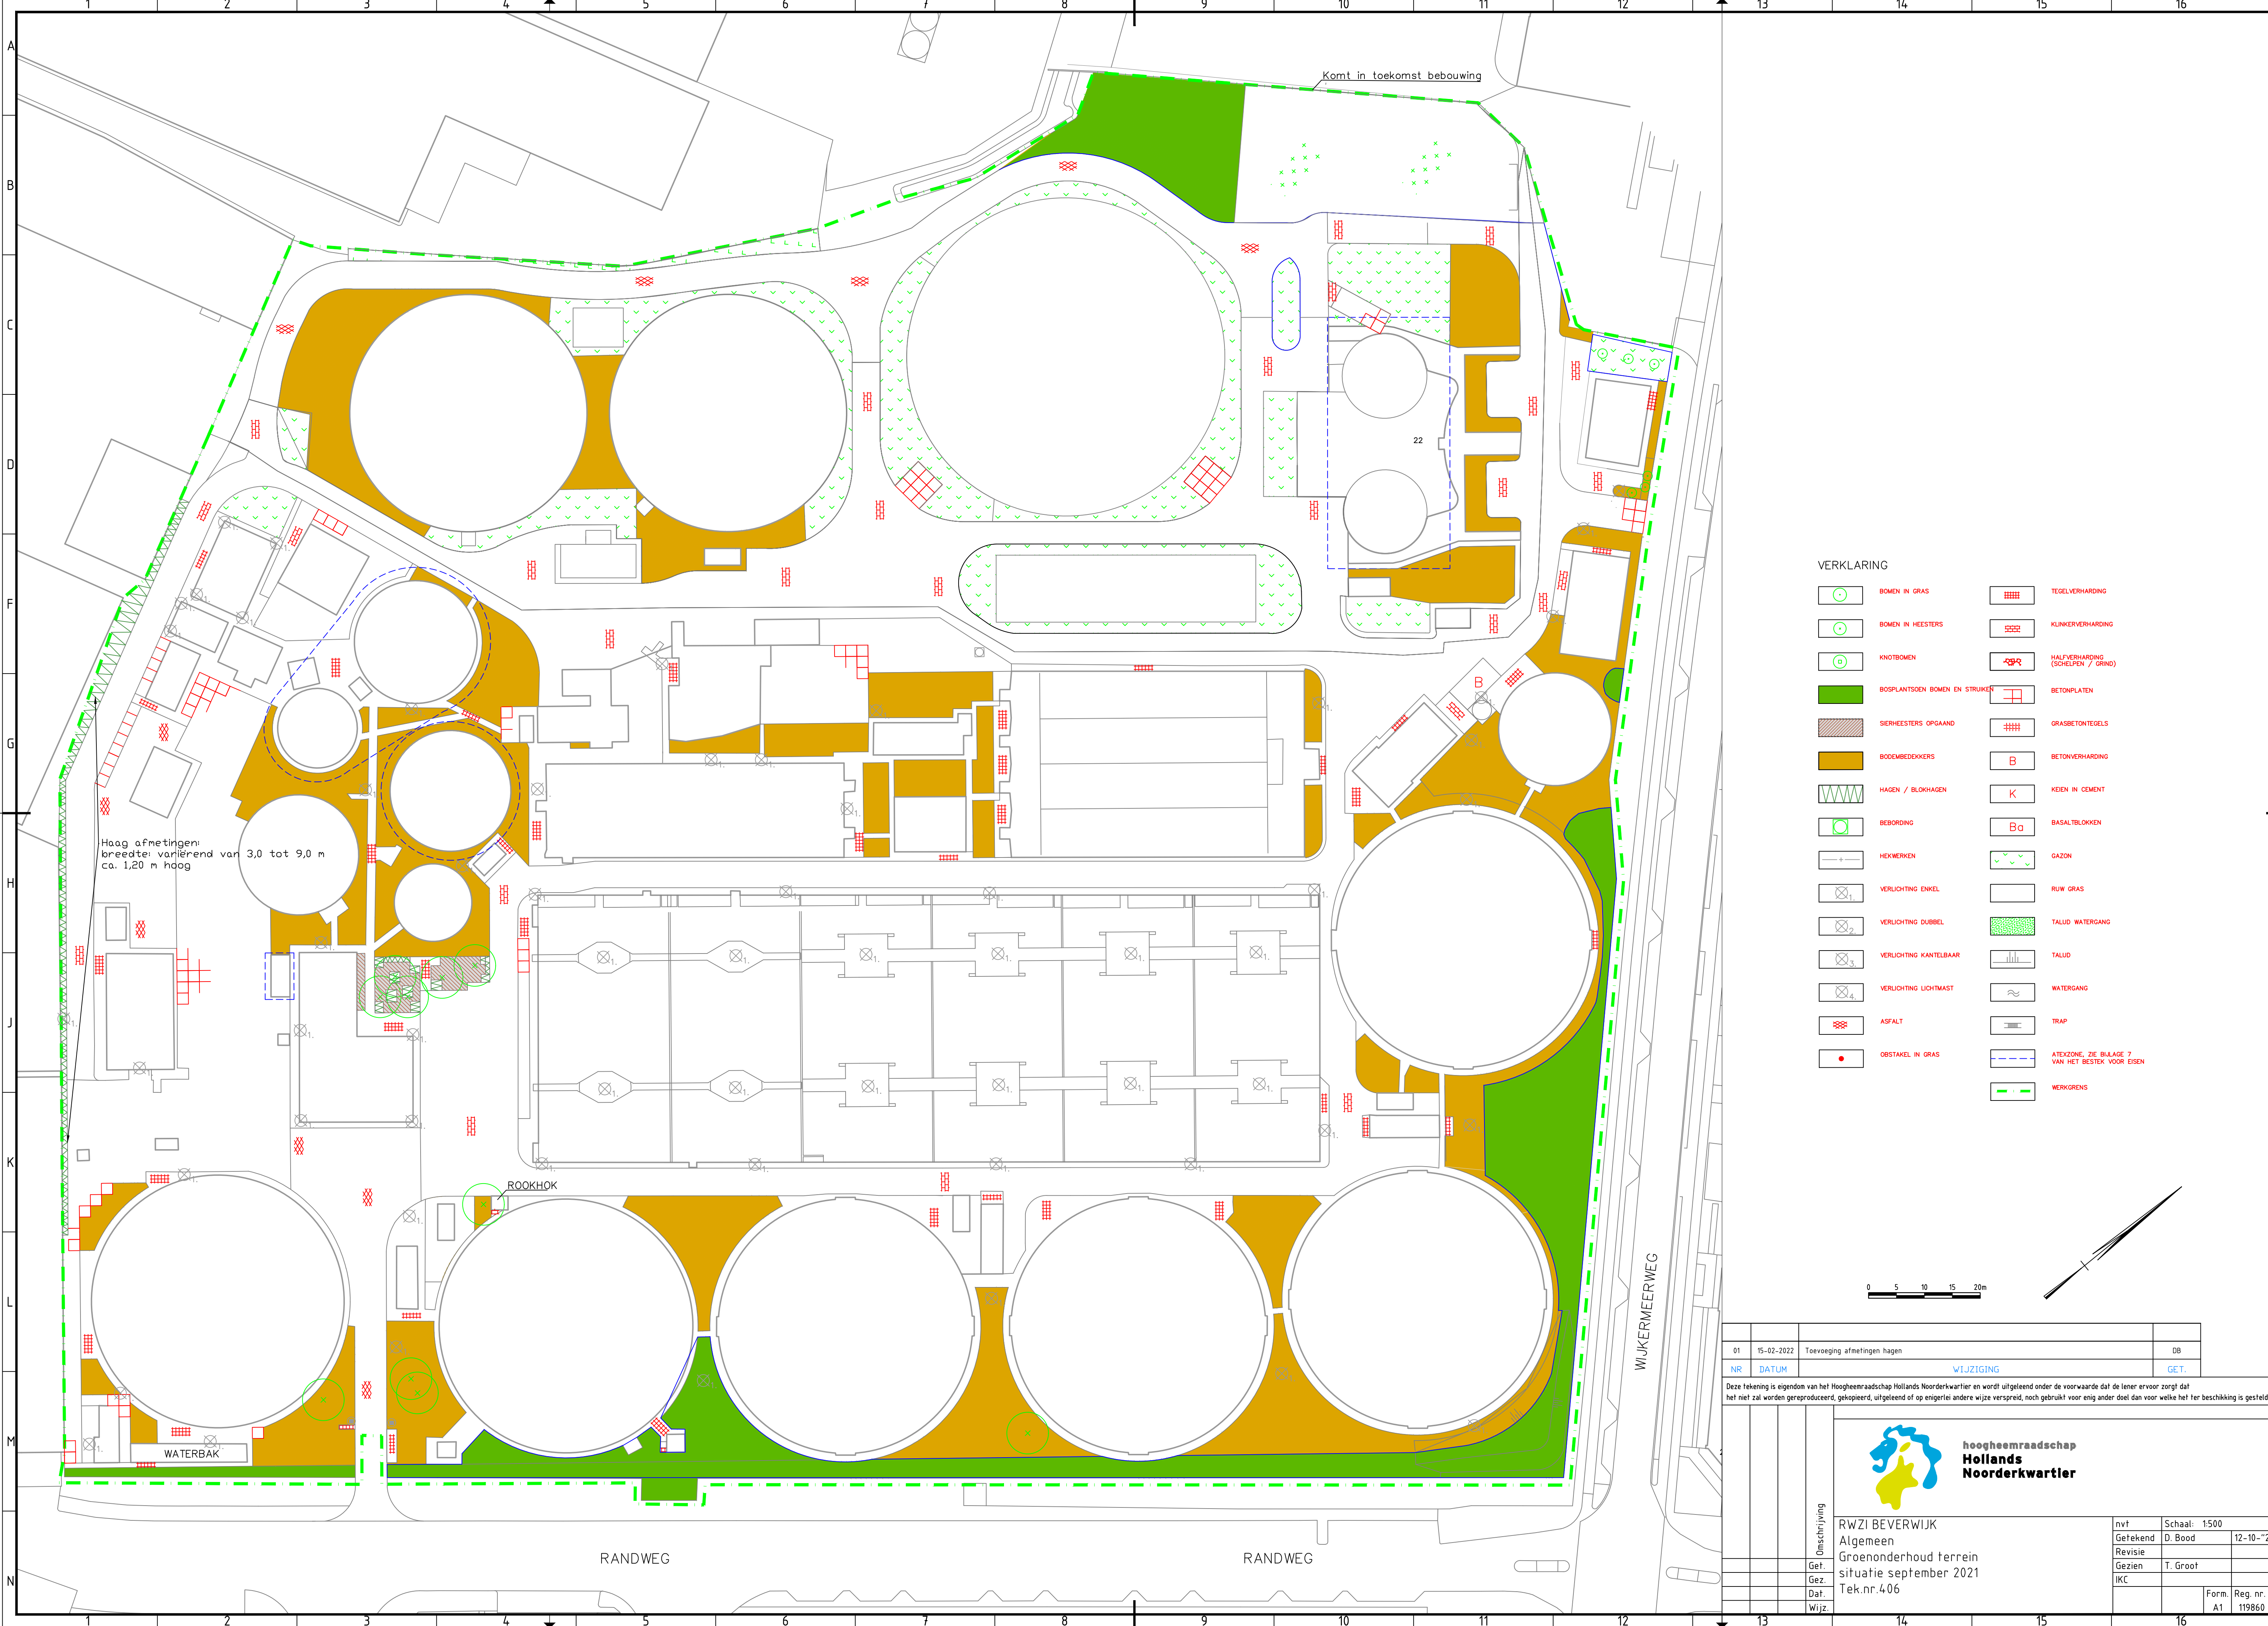

VERKLARING

- | | | | |
|--|--------------------------------|--|--|
| | BOMEN IN GRAS | | TEGELVERHARDING |
| | BOMEN IN HEESTERS | | KLINKERVERHARDING |
| | KNOTBOMEN | | HALFVERHARDING (SCHELPEN / GRIND) |
| | BOSPLANTSOEN BOMEN EN STRUIKEN | | BETONPLATEN |
| | SIERHEESTERS OPGAAND | | GRASBETONTEGELS |
| | BODEMBEDEKKERS | | BETONVERHARDING |
| | HAGEN / BLOKHAGEN | | KEIEN IN CEMENT |
| | BEOORDING | | BASALTBLOKKEN |
| | HEKWERKEN | | GAZON |
| | VERLICHTING ENKEL | | RUW GRAS |
| | VERLICHTING DOUBBEL | | TALUD WATERGANG |
| | VERLICHTING KANTELBAAR | | TALUD |
| | VERLICHTING LICHTMAST | | WATERGANG |
| | ASFALT | | TRAP |
| | OBSTAKEL IN GRAS | | ATEZONE, ZIE BIJLAGE 7 VAN HET BESTEK VOOR EISEN |
| | | | WERKGRENS |

0 5 10 15 20m

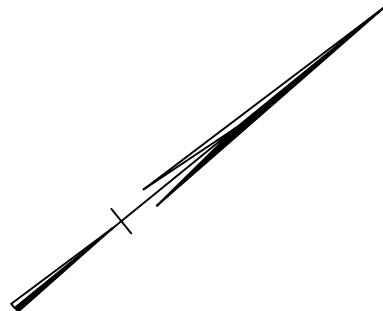

01	15-02-2022	Toevoeging afmetingen hagen	DB
NR	DATUM	WIJZIGING	GET.

Deze tekening is eigendom van het Hoogheemraadschap Hollands Noorderkwartier en wordt uitgeleend onder de voorwaarde dat de lener ervoor zorgt dat het niet zal worden gereproduceerd, gekopieerd, uitgeleend of op enigerlei andere wijze verspreid, noch gebruikt voor enig ander doel dan voor welke het ter beschikking is gesteld.



hoogheemraadschap
**Hollands
Noorderkwartier**

RWZI BEVERWIJK
Algemeen
Groenonderhoud terrein
situatie september 2021
Tek.nr.406

nvt	Schaal: 1:500
Getekend	D. Bood
Revisie	
Gezien	T. Groot
IKC	
Form. A1	Reg. nr. 119860