



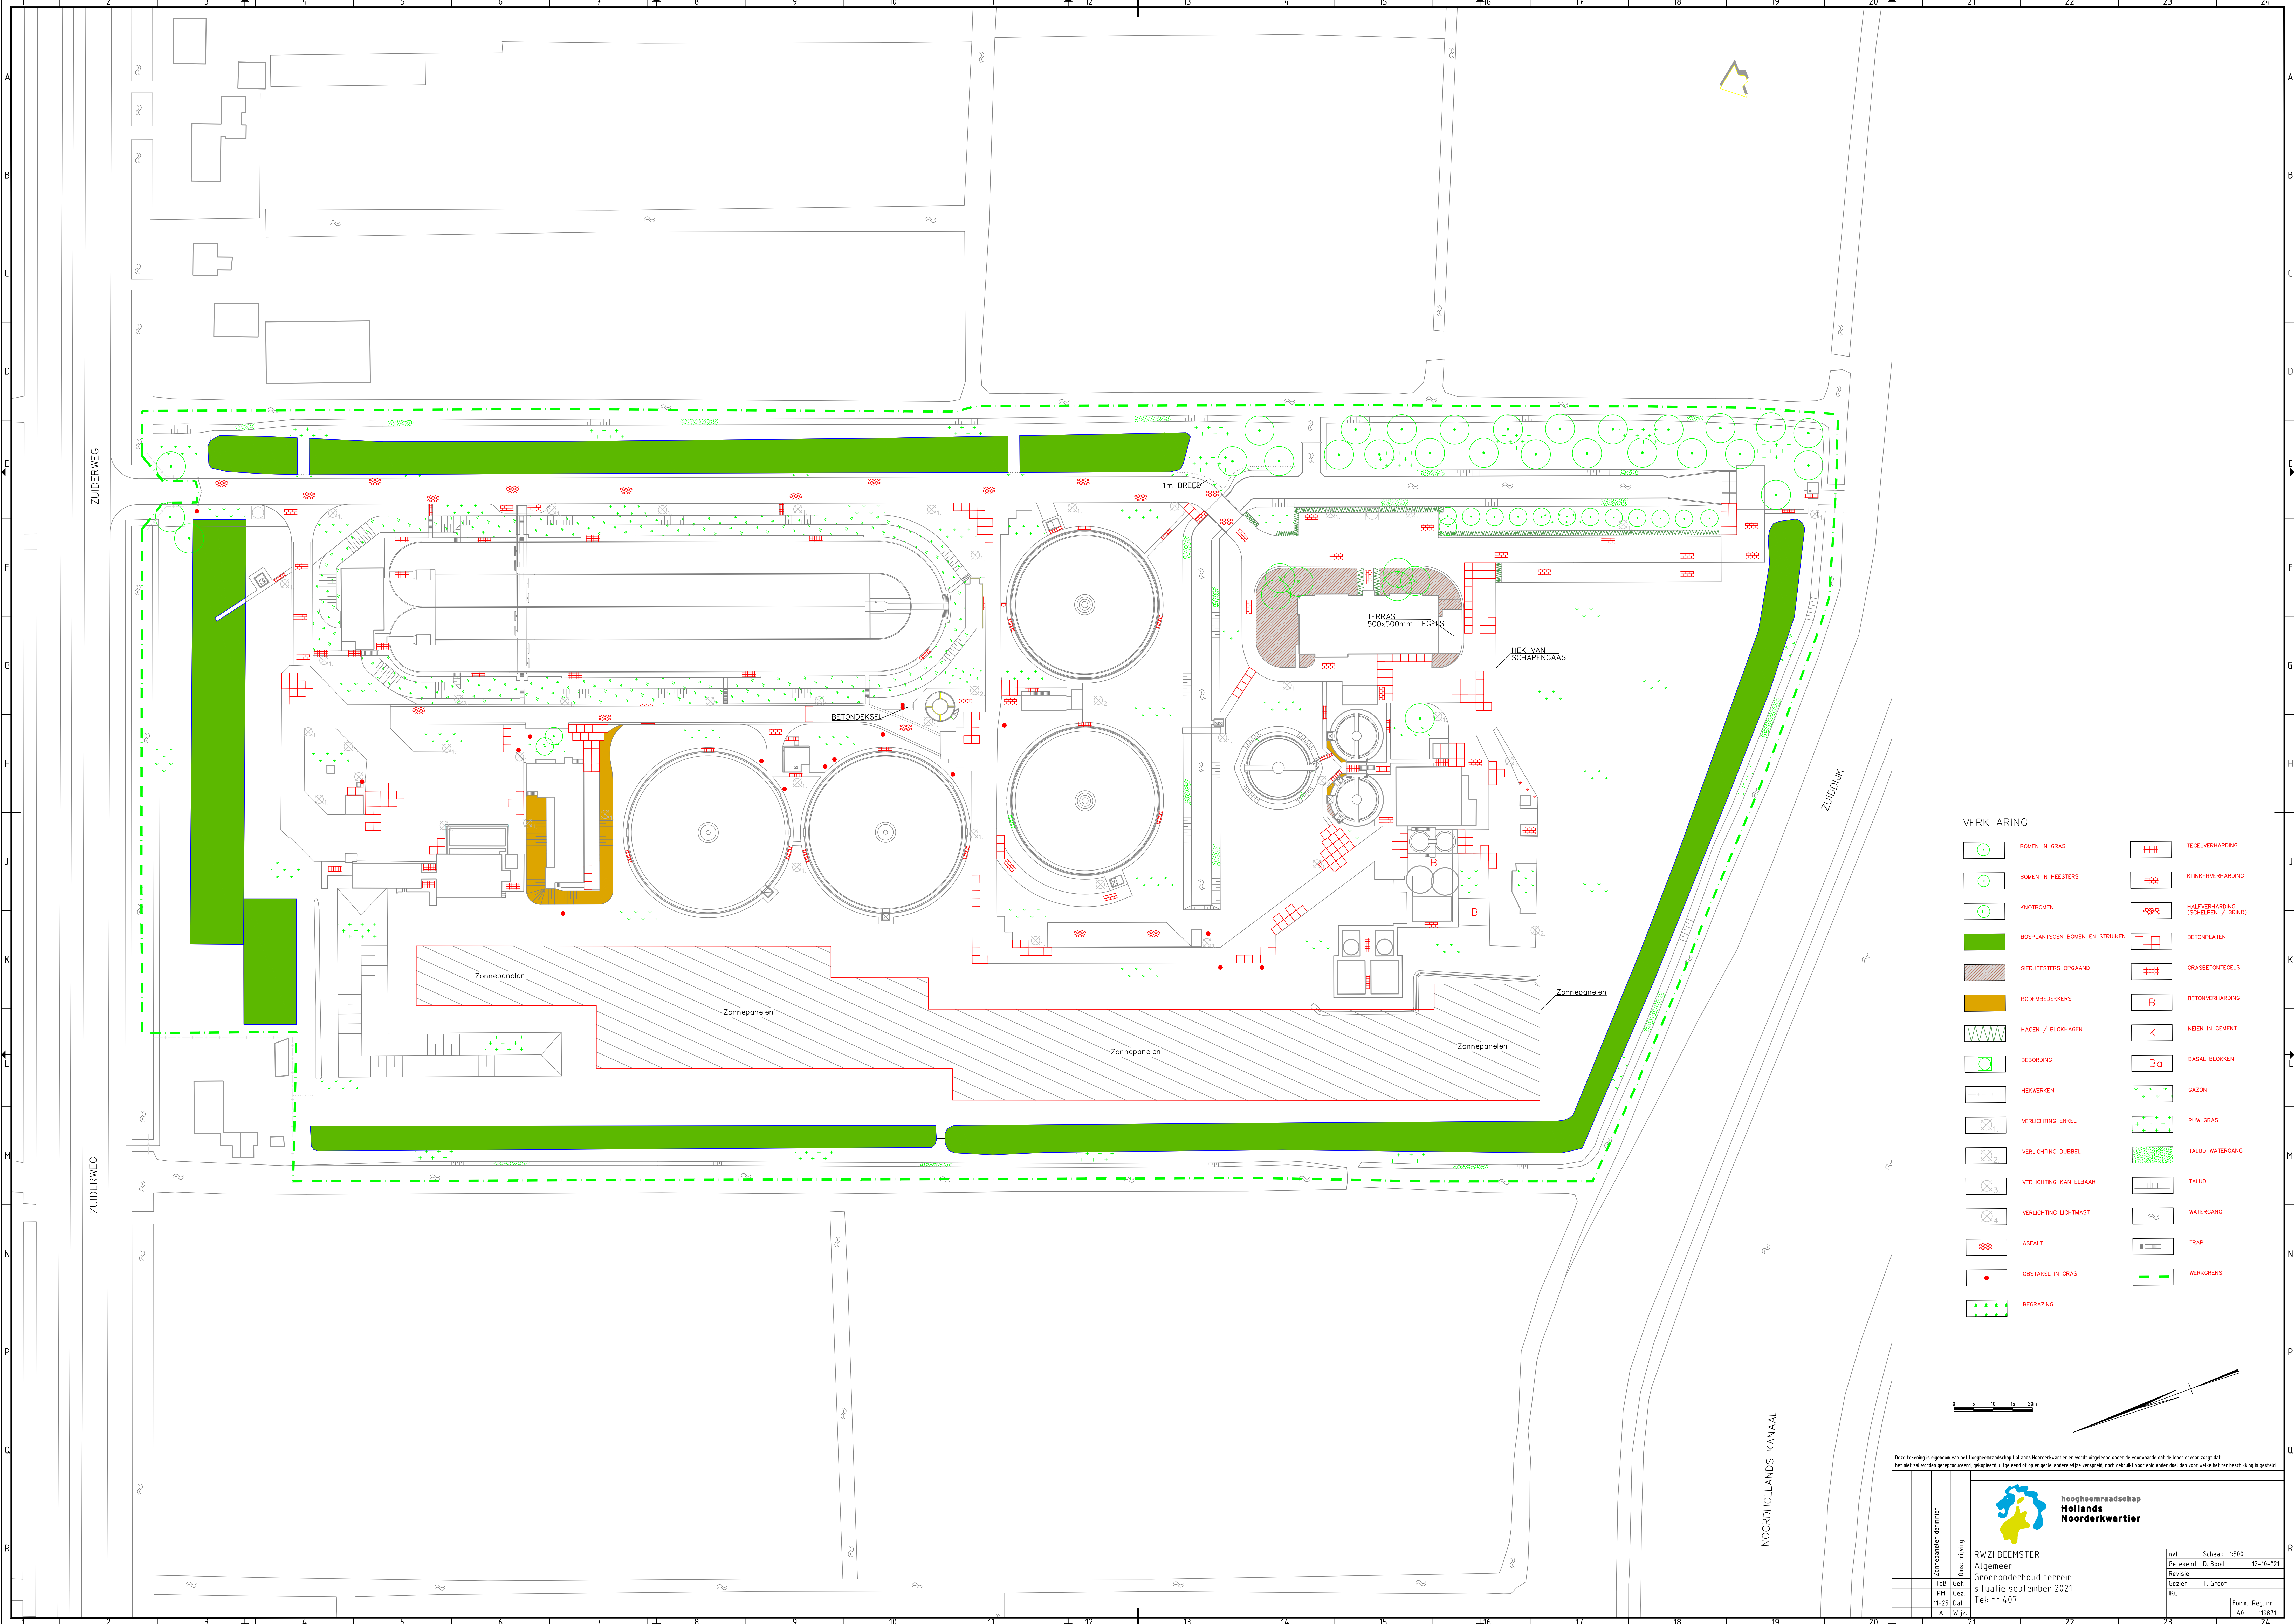

VERKLARING

- | | | | |
|--|-------------------------------|--|-----------------------------------|
| | BOMEN IN GRAS | | TEGELVERHARDING |
| | BOMEN IN HEESTERS | | KLINKEVERHARDING |
| | KNOTBOMEN | | HALFVERHARDING (SCHILPEN / GRIND) |
| | BOSPLANTSOEN BOMEN EN STRUKEN | | BETONPLATEN |
| | SIERHEESTERS OPGAAND | | GRASBETONTEGELS |
| | BOEMBEBEKKERS | | BETONVERHARDING |
| | HAGEN / BLOKHAGEN | | KEIEN IN CEMENT |
| | BEOORDING | | BASALTBLOKKEN |
| | HEKWERKEN | | GAZON |
| | VERLICHTING ENKEL | | RUW GRAS |
| | VERLICHTING DUBBEL | | TALUD WATERGANG |
| | VERLICHTING KANTELBAAR | | TALUD |
| | VERLICHTING LICHTMAST | | WATERGANG |
| | ASFALT | | TRAP |
| | OBSTAKEL IN GRAS | | WERKORENS |
| | BEGRAZING | | |

0 5 10 15 20m

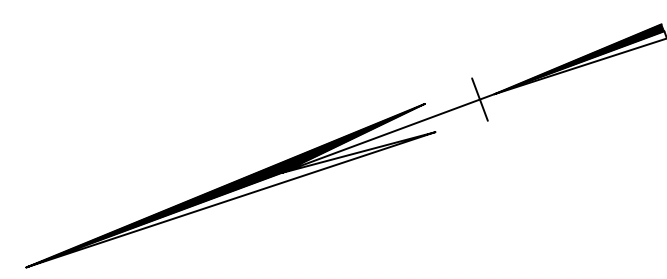

Deze tekening is eigendom van het Hoogheemraadschap Hollands Noorderkwartier en wordt uitgeleend onder de voorwaarde dat de lezer ervoor zorgt dat het niet zal worden gereproduceerd, gekopieerd, verspreid of op andere wijze verspreid, noch gebruikt voor enig ander doel dan voor welke het ter beschikking is gesteld.

Zonnepanelen definitief		Beschrijving		Hoogheemraadschap Hollands Noorderkwartier		nvt		Schaal: 1500	
TdB		Gez.		Algemeen		Gefinanc.		D. Bood	
PM		Gez.		Groenonderhoud terrein		Revisie		T. Groot	
11-25		Dat.		situatie september 2021		KE			
A		Wijz.		Tek.nr.407				Form. A0	
								Reg. nr. 119871	