

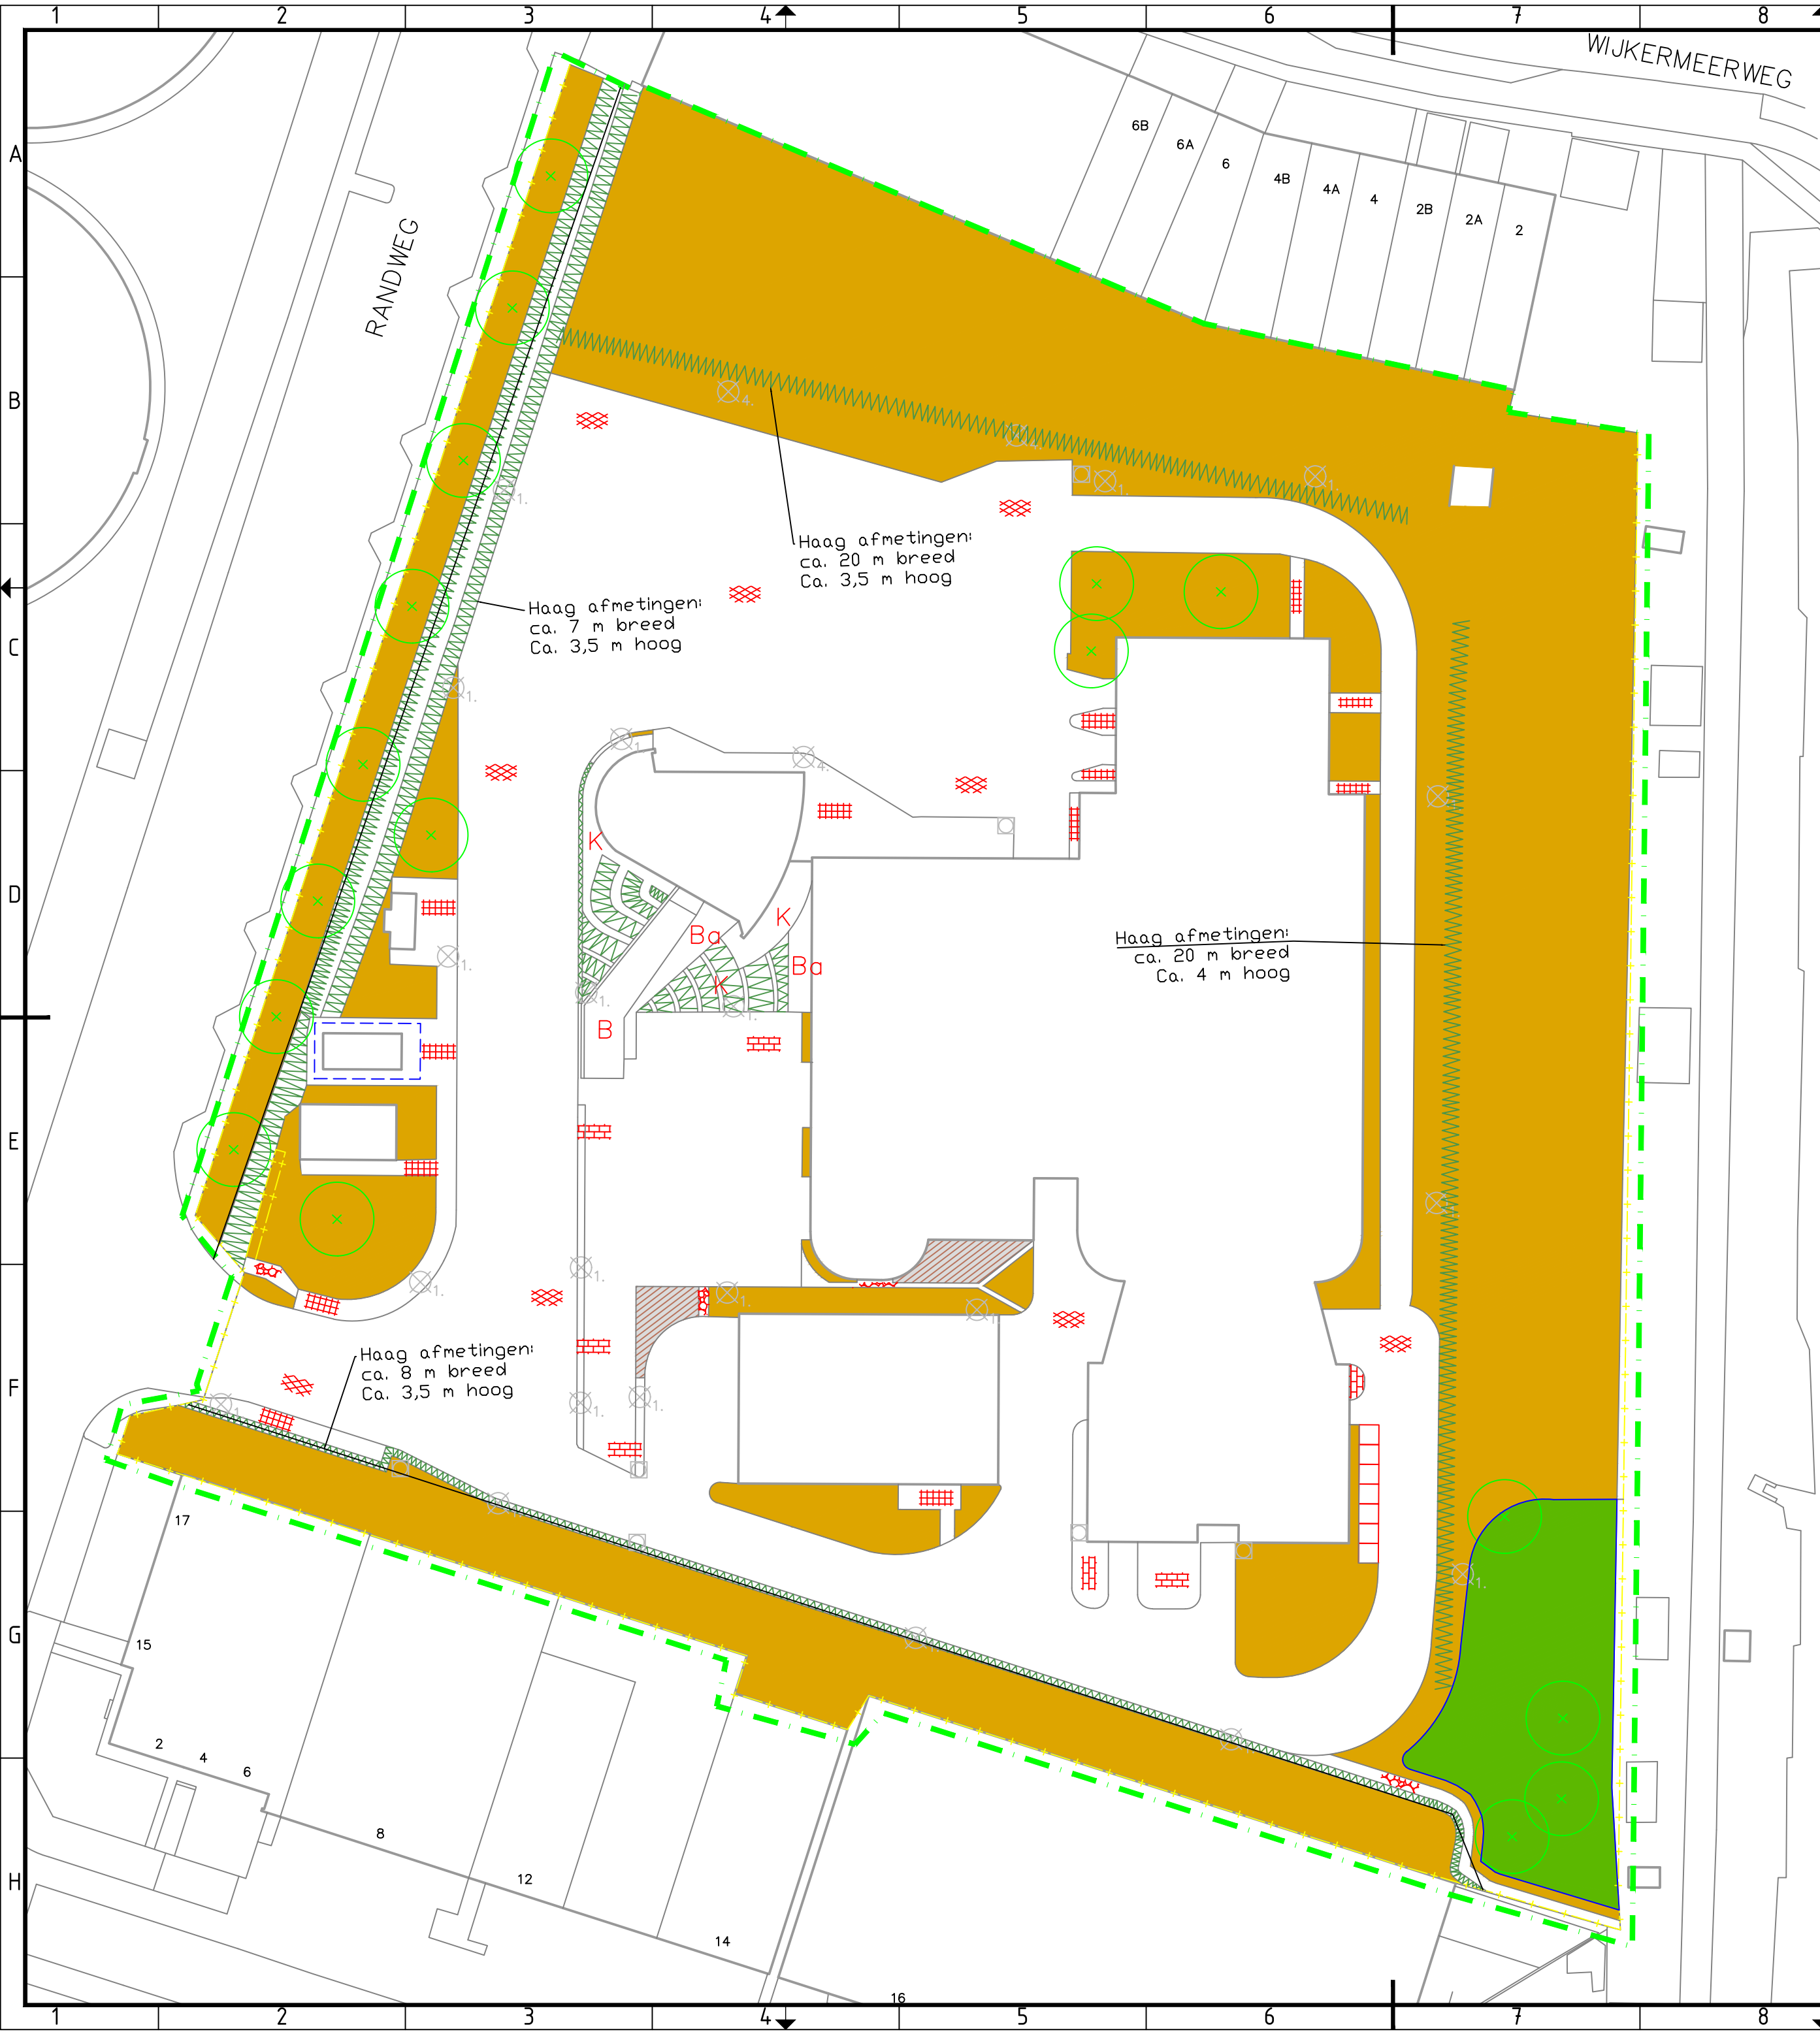


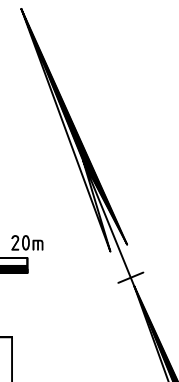

VERKLARING

- BOMEN IN GRAS
- BOMEN IN HEESTERS
- KNOTBOMEN
- BOSPLANTSOEN BOMEN EN STRUIKEN
- SIERHEESTERS OPGAAND
- BODEMBEDEKKERS
- HAGEN / BLOKHAGEN
- BEBORDING
- HEKWERKEN
- VERLICHTING ENKEL
- VERLICHTING DUBBEL
- VERLICHTING KANTELBAAR
- VERLICHTING LICHTMAST
- ASFALT
- OBSTAKEL IN GRAS
- TEGELVERHARDING
- KLINKERVERHARDING
- HALFVERHARDING (SCHELPEN / GRIND)
- BETONPLATEN
- GRASBETONTEGELS
- BETONVERHARDING
- KEIEN IN CEMENT
- BASALTBLOKKEN
- GAZON
- RUW GRAS
- TALUD WATERGANG
- TALUD
- WATERGANG
- TRAP
- ATEXZONE, ZIE BIJLAGE 7 VAN HET BESTEK VOOR EISEN
- WERKGRENS

ATEXZONES ZIJN SLECHTS TER INDICATIE
EXACTE GRENZEN BIJ SDI VERKRIJGBAAR

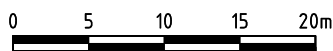

01	15-02-2022	Toevoeging afmetingen Hagen		DB		
NR	DATUM	WIJZIGING		GET.		
Deze tekening is eigendom van het Hoogheemraadschap Hollands Noorderkwartier en wordt uitgeleend onder de voorwaarde dat de lener ervoor zorgt dat het niet zal worden gereproduceerd, gekopieerd, uitgeleend of op enigerlei andere wijze verspreid, noch gebruikt voor enig ander doel dan voor welke het ter beschikking is gesteld.						
			 hoogheemraadschap Hollands Noorderkwartier			
		Omschrijving	SDI BEVERWIJK Algemeen Groenonderhoud terrein situatie september 2021 tek.nr.409	nvt	Schaal: 1:500	
				Getekend	D. Bood	12-10-'21
				Revisie		
				Gezien	T. Groot	
				IKC		
		Get.				
		Gez.				
		Dat.				
		Wijz.				
					Form. A2	Reg. nr. 119873