



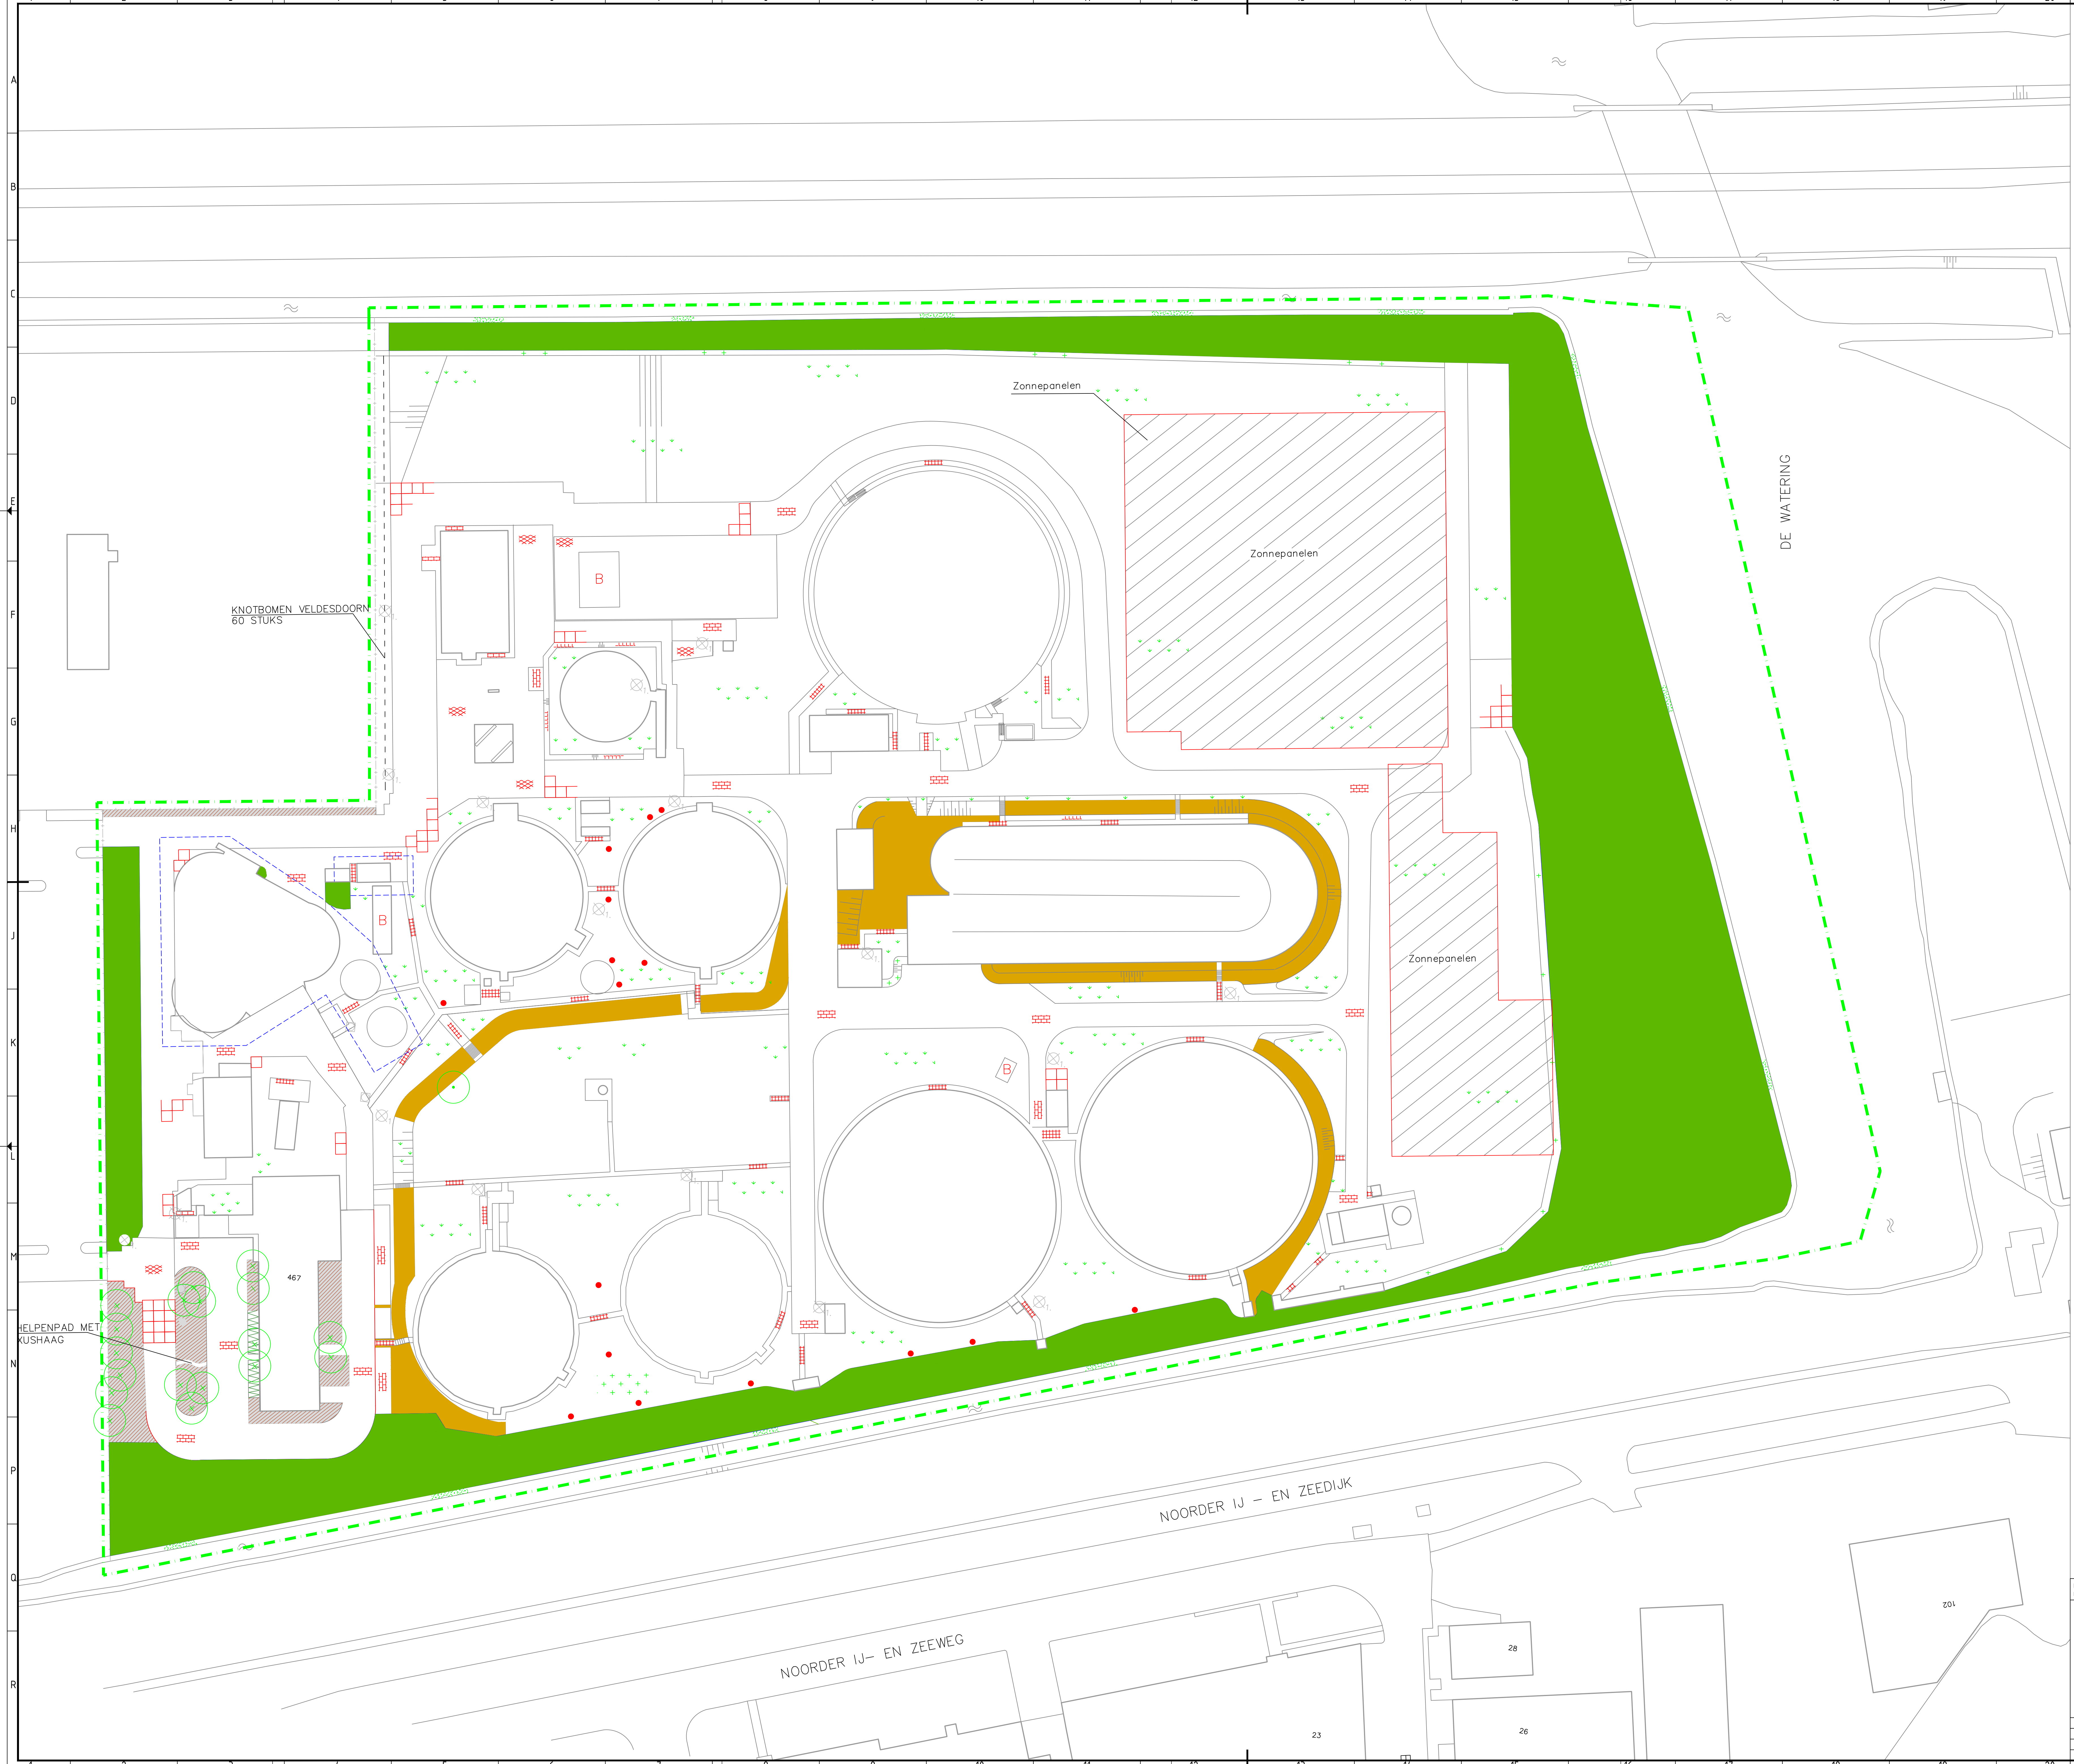

VERKLARING			
	BOMEN IN GRAS		TEGELVERHARDING
	BOMEN IN HEESTERS		KLINKERVERHARDING
	KNOTBOMEN		HALFVERHARDING (SCHELPEN / GRIND)
	BOSPLANTSOEN BOMEN EN STRUIKEN		BETONPLATEN
	SERREHEESTERS OPGAAND		GRASBETONTEGELS
	BOEMBEBECKERS		BETONVERHARDING
	HAGEN / BLOKHAGEN		KIEËN IN CEMENT
	BEIERING		BASALTBLOKKEN
	HEEKWERKEN		GAZON
	VERLICHTING ENKEL		RUW GRAS
	VERLICHTING DOUBBEL		TALUD WATERGANG
	VERLICHTING KANTELBAAR		TALUD
	VERLICHTING LICHTMAST		WATERGANG
	ASFALT		TRAP
	OBSTACLE IN GRAS		ATEXZONE, DE BIJLAGE 7 VAN HET BESTEM VOOR EISEN
			WERKGRENS

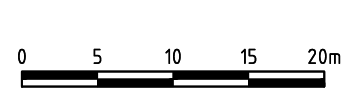

ATEXZONES ZIJN SLECHTS TER INDICATIE
EXACTE GRENZEN BIJ RWZI VERKRIJGBAAR

Zonnepanelen definitief

TdB

PM

11-25

A

Gez.

11-25

WJZ

Beschrijving

RWZI ZAANDAM OOST
Algemeen
Groenonderhoud terrein
situatie september 2021
Tek.nr.411

hoogheemraadschap
Hollands
Noorderkwartier

nlv

Schaal: 1:400

Getekend

D. Bood

12-10-'21

Revisie

T. Groot

Gezien

IKC

Form. nr.

119861

Reg. nr.

24