



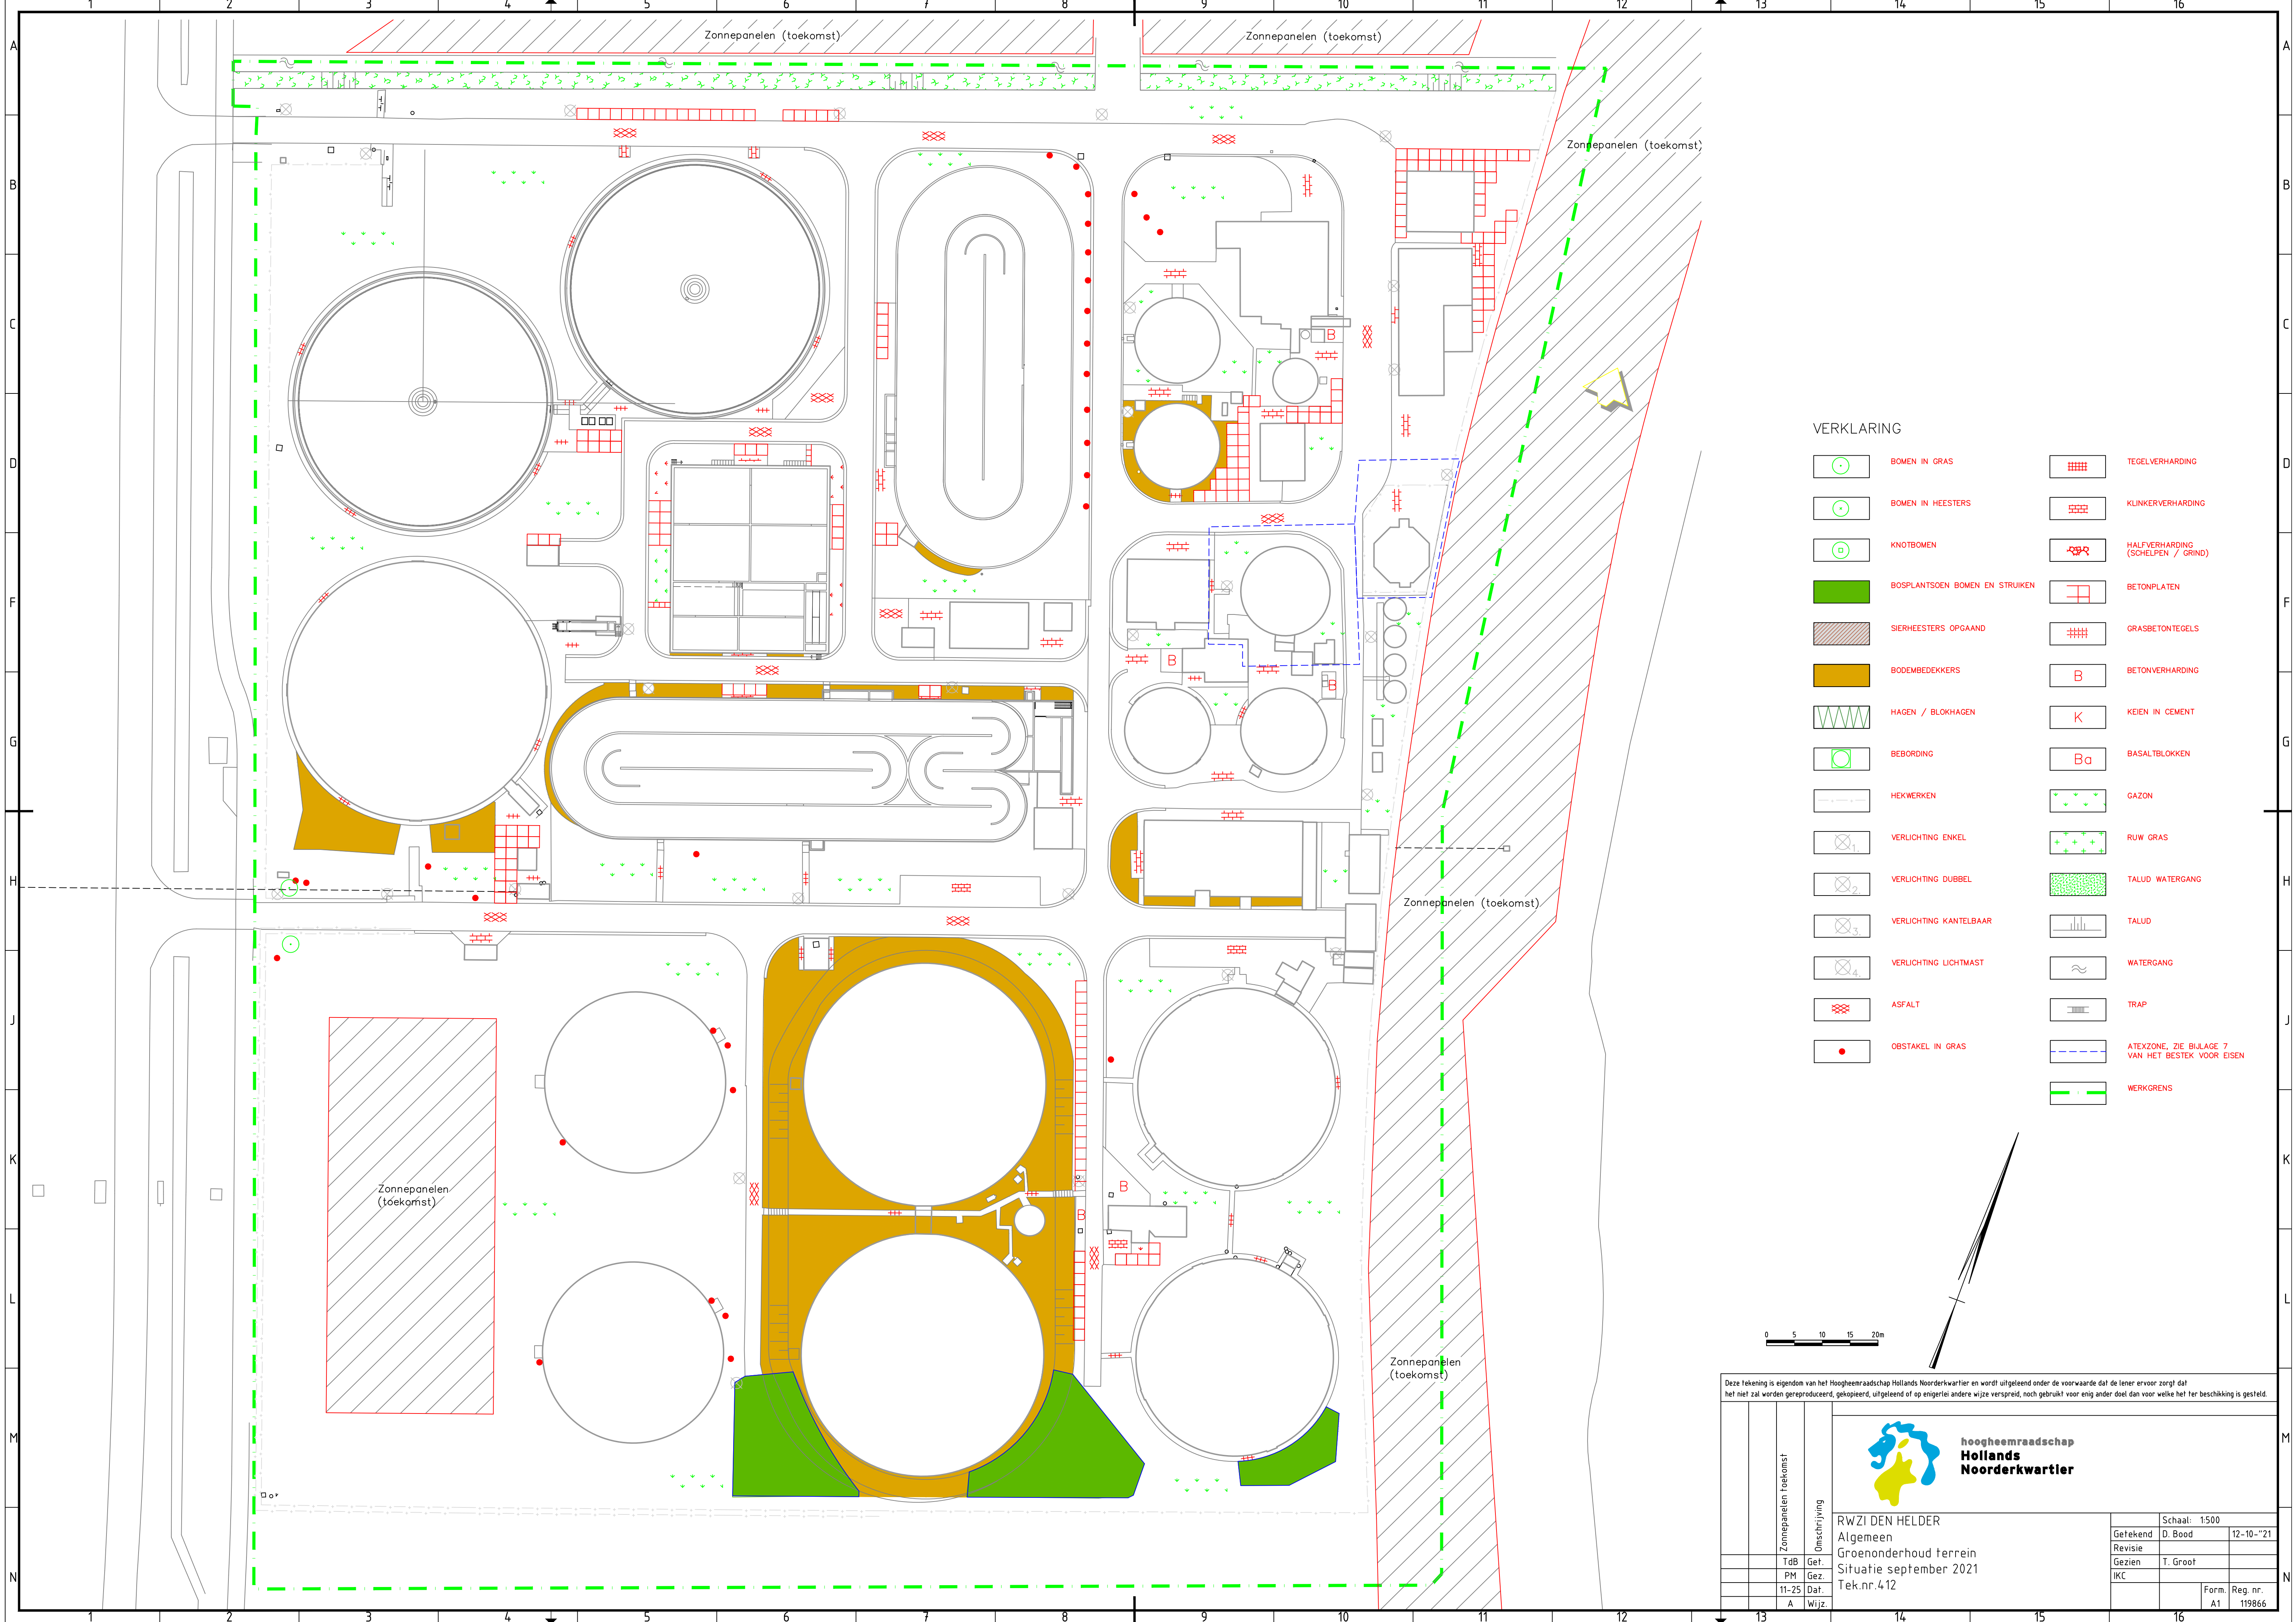

VERKLARING

- | | | | |
|--|--------------------------------|--|---|
| | BOMEN IN GRAS | | TEGELVERHARDING |
| | BOMEN IN HEESTERS | | KLINKERVERHARDING |
| | KNOTBOMEN | | HALFVERHARDING (SCHELPEN / GRIND) |
| | BOSPLANTSOEN BOMEN EN STRUIKEN | | BETONPLATEN |
| | SIERHEESTERS OPGAAND | | GRASBETONTEGELS |
| | BODEMBEDEKKERS | | BETONVERHARDING |
| | HAGEN / BLOKHAGEN | | KEIEN IN CEMENT |
| | BEBORDING | | BASALTBLOKKEN |
| | HEKWERKEN | | GAZON |
| | VERLICHTING ENKEL | | RUW GRAS |
| | VERLICHTING DOUBBEL | | TALUD WATERGANG |
| | VERLICHTING KANTELBAAR | | TALUD |
| | VERLICHTING LICHTMAST | | WATERGANG |
| | ASFALT | | TRAP |
| | OBSTAKEL IN GRAS | | ATEXZONE, ZIE BIJLAGE 7 VAN HET BESTEK VOOR EISEN |
| | | | WERKGRENS |

0 5 10 15 20m

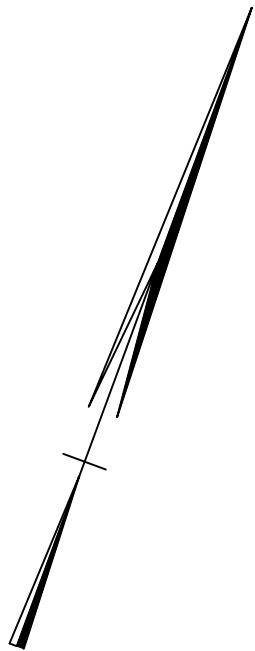

Deze tekening is eigendom van het Hoogheemraadschap Hollands Noorderkwartier en wordt uitgeleend onder de voorwaarde dat de lezer ervoor zorgt dat het niet zal worden gereproduceerd, gekopieerd, uitgeleend of op enigerlei andere wijze verspreid, noch gebruikt voor enig ander doel dan voor welke het ter beschikking is gesteld.

Onschrijving	Zonepanelen toekomst			 hoogheemraadschap Hollands Noorderkwartier		
	RWZI DEN HELDER Algemeen Groenonderhoud terrein Situatie september 2021 Tek.nr.412			Schaal: 1:500		
	TdB Get. PM 11-25 A			Getekend D. Bood Revisie T. Groot Gezien IKC		
	Wijz.			Form. A1 Reg. nr. 119866		