



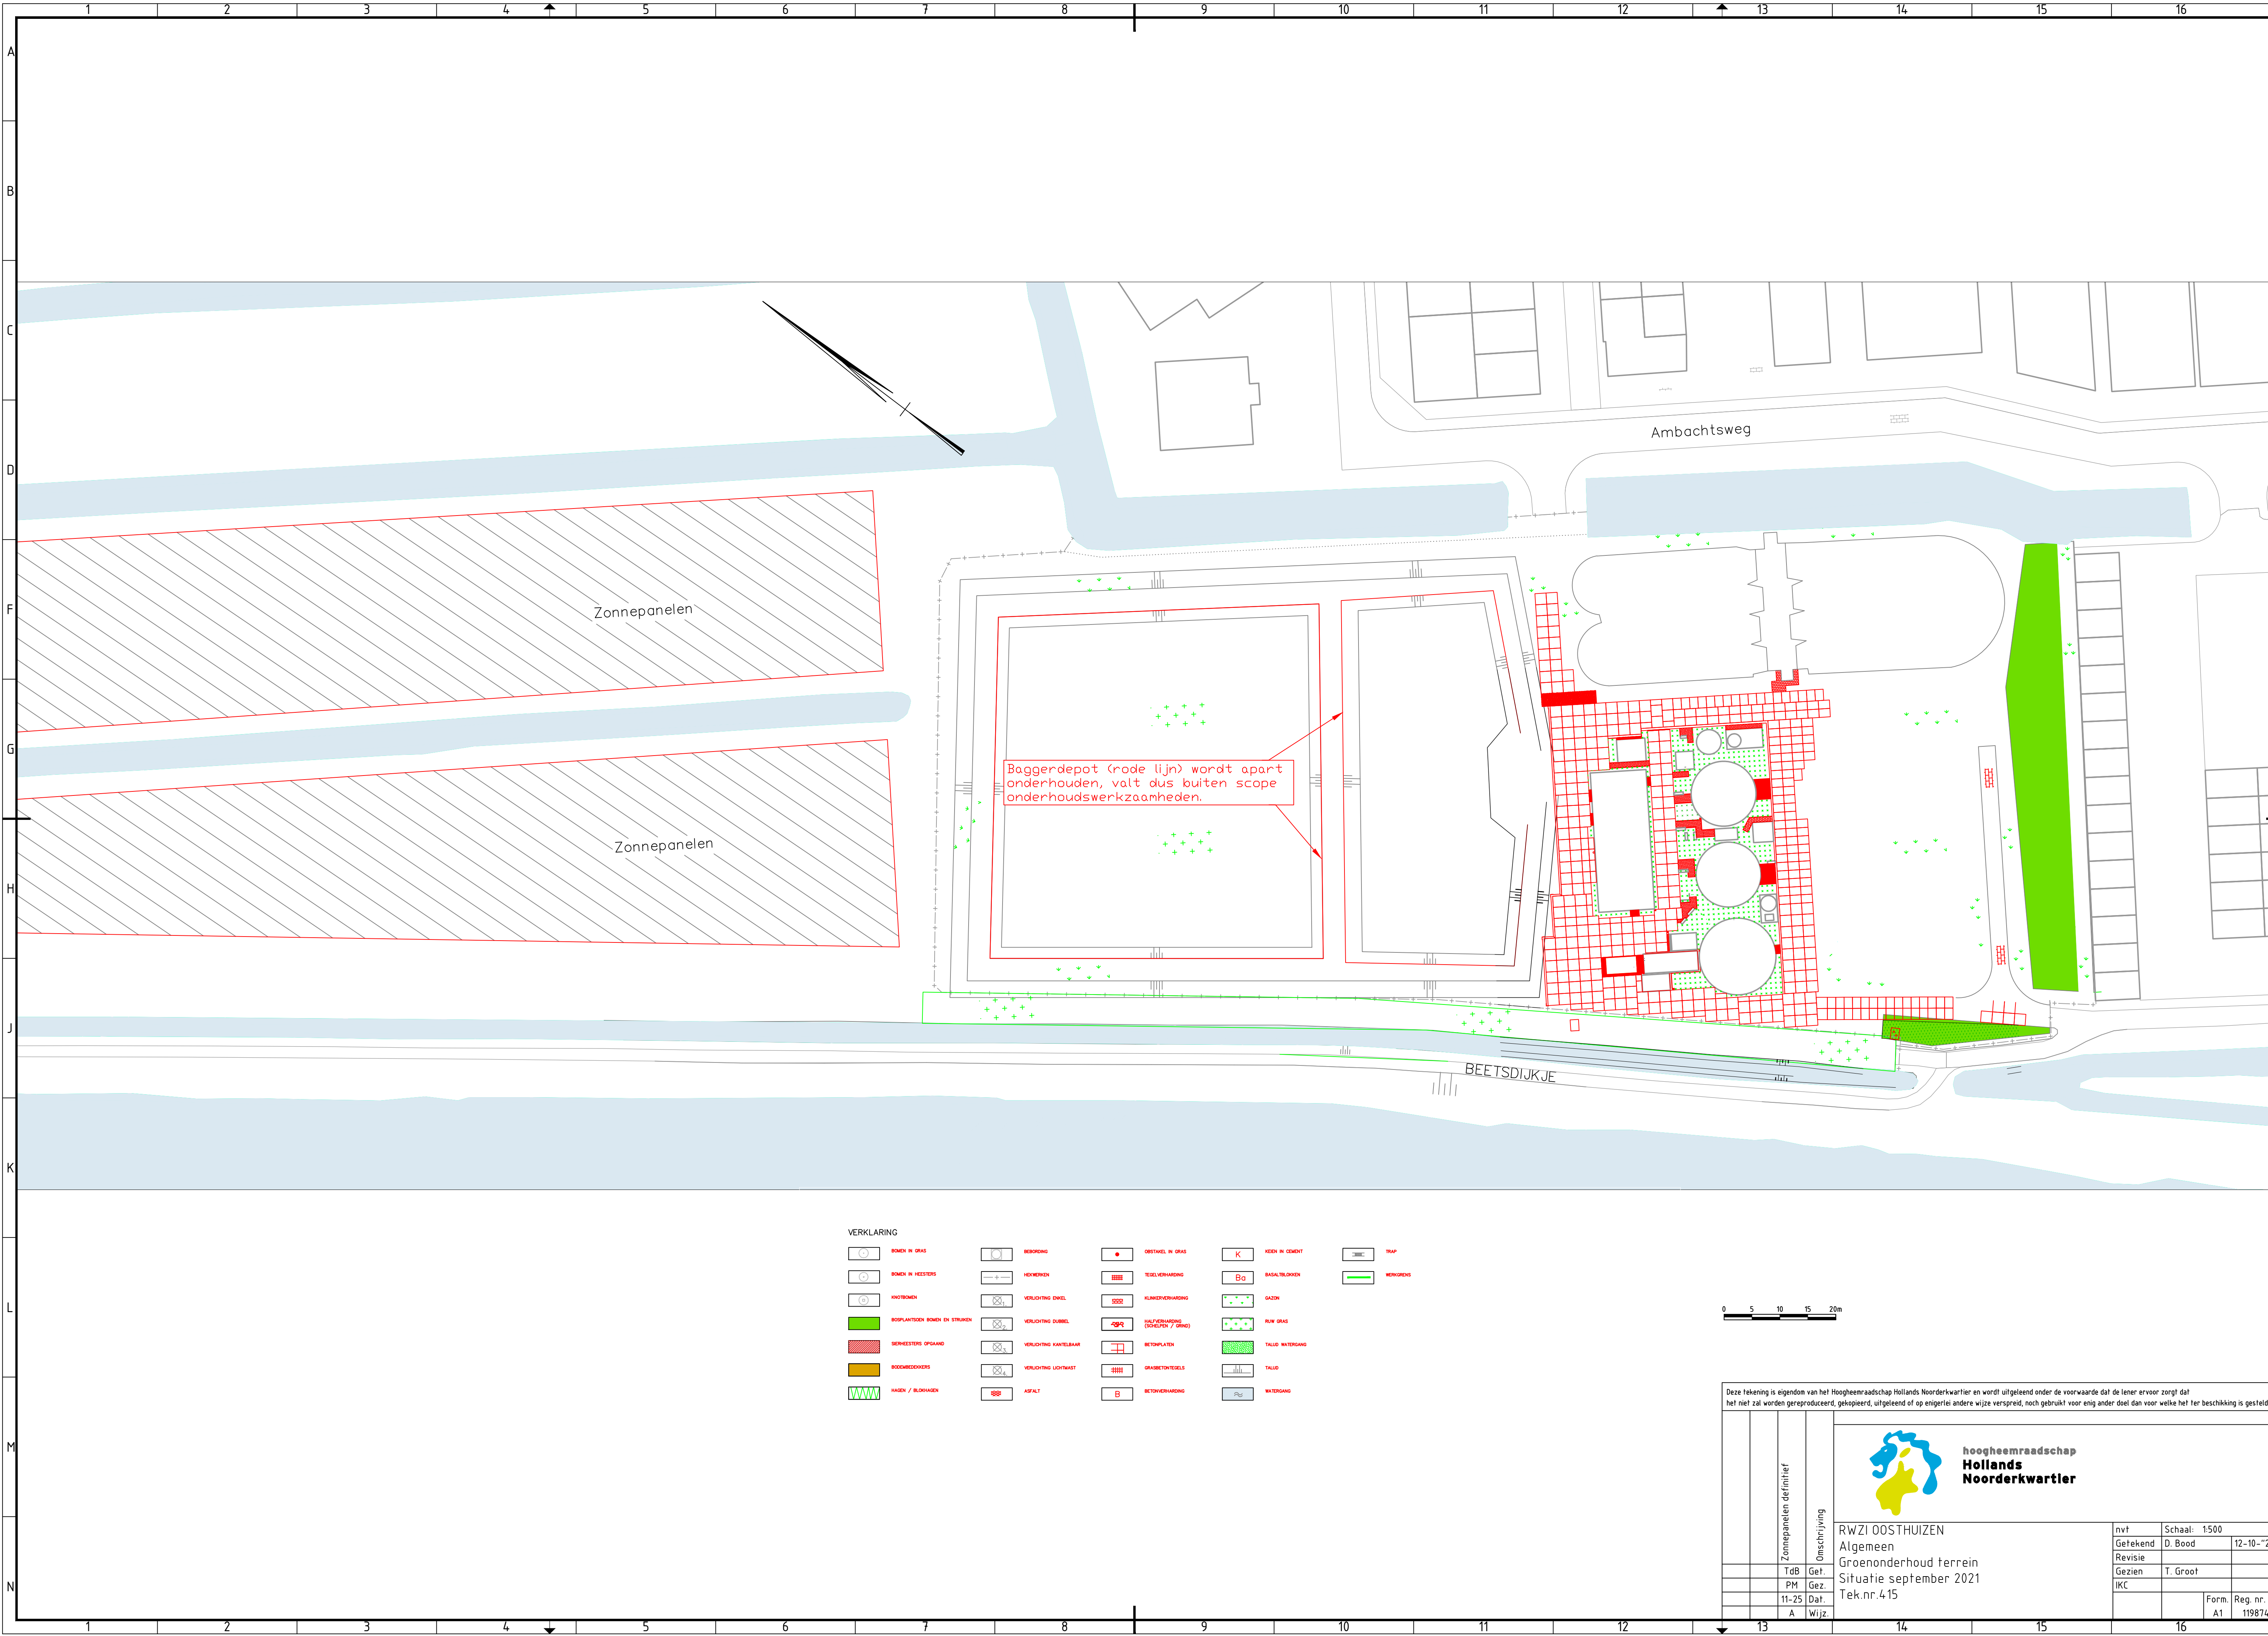

VERKLARING											
	BOMEN IN GRAS		BOMEN IN HEESTERS		KROEBOMEN		BOPPLANTSOEN BOMEN EN STRUKEN		SCHEDELIJKE OPSTAND		BOOMBEDEKKERS
	HAGEN / BLOKHAGEN		BEROERING		KEERSTENEN		VERLICHTING ENKEL		VERLICHTING DUBBEL		VERLICHTING KANTELBAAR
	VERLICHTING LICHTMAST		ASFALT		OBSTAKEL IN GRAS		TEGELVERHARDING		KLUISVERHARDING		HALFVERHARDING (SCHIEPEN / GRAS)
	BETONPLAAT		GRASBETONTEGELS		BETONVERHARDING		KEEN IN CEMENT		Ba BASALTBLOKKEN		Gazon
	RUW GRAS		TALUD WATERGANG		TALUD		WATERGANG		TRAP		WEROYDERS

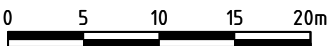

Deze tekening is eigendom van het Hoogheemraadschap Hollands Noorderkwartier en wordt uitgeleend onder de voorwaarde dat de lener ervoor zorgt dat het niet zal worden gereproduceerd, gekopieerd, uitgeleend of op enigerlei andere wijze verspreid, noch gebruikt voor enig ander doel dan voor welke het ter beschikking is gesteld.

Zonnepanelen definitief	Omschrijving	RWZI OOSTHUIZEN Algemeen Groenonderhoud terrein Situatie september 2021 Tek.nr. 415	nvt Getekend Revisie Gezien IKC	Schaal: 1:500 D. Bood 12-10-'21 T. Groot Form. A1 Reg. nr. 119874