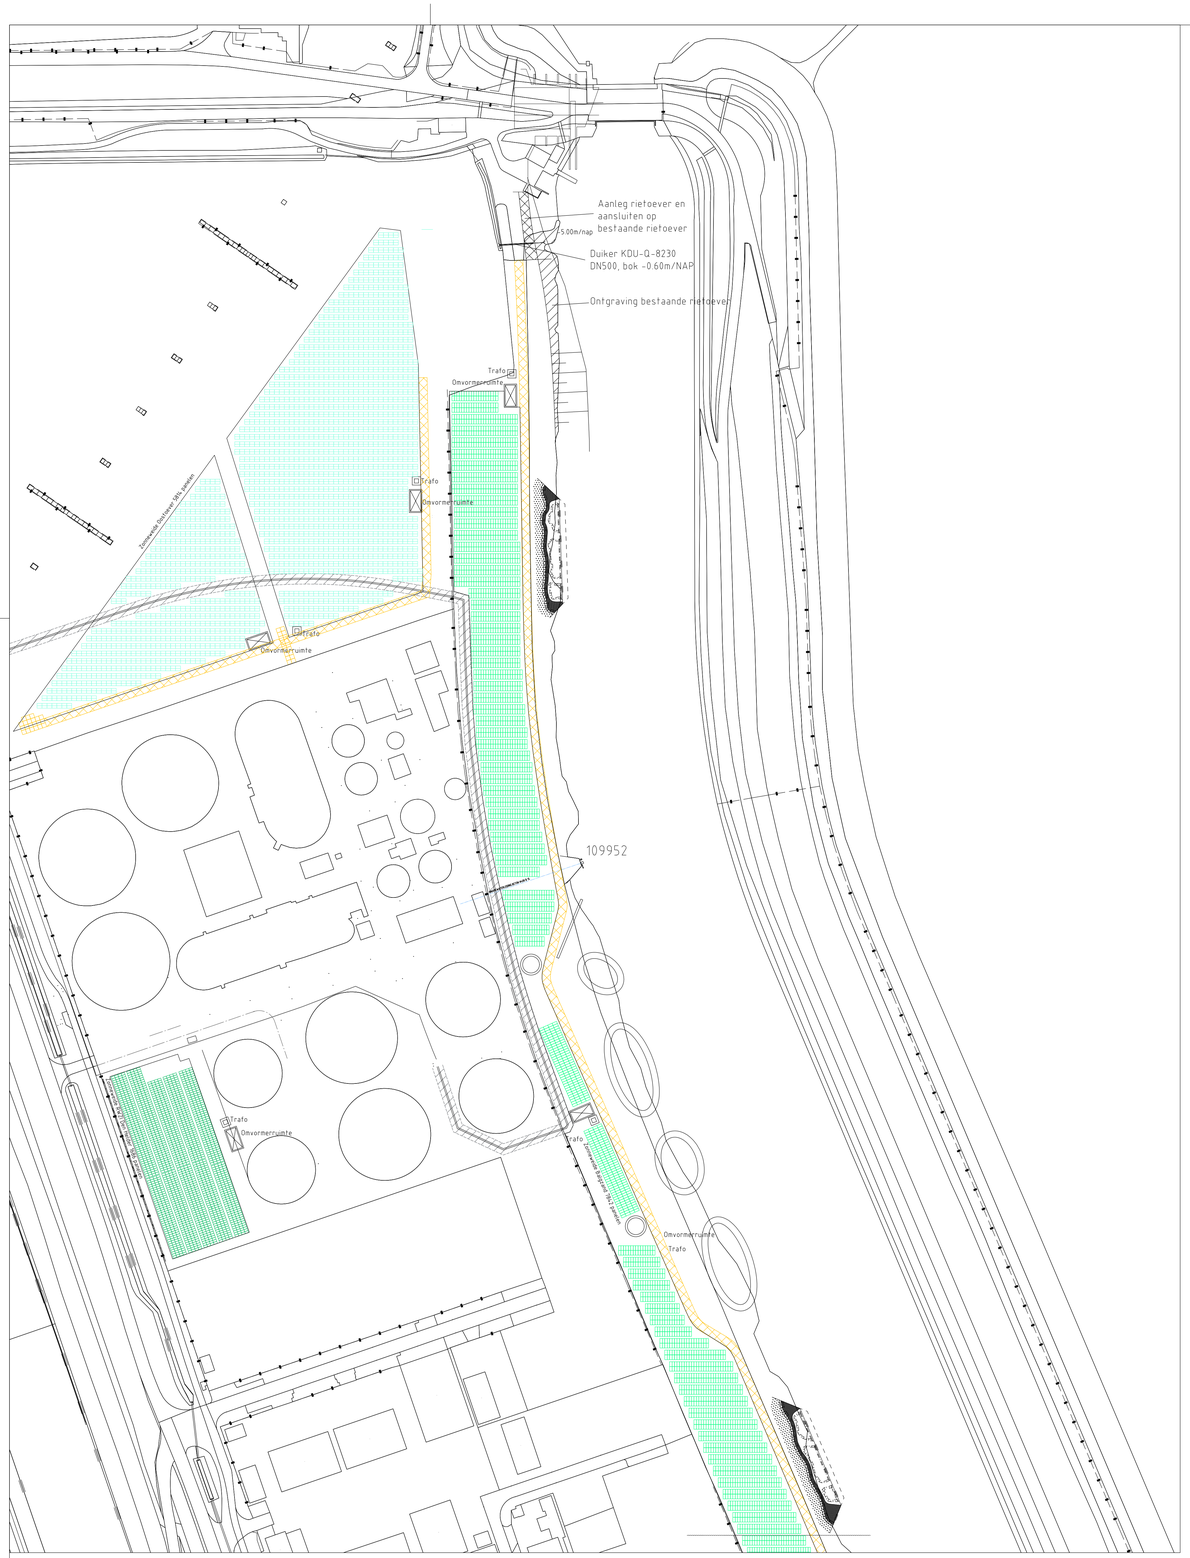

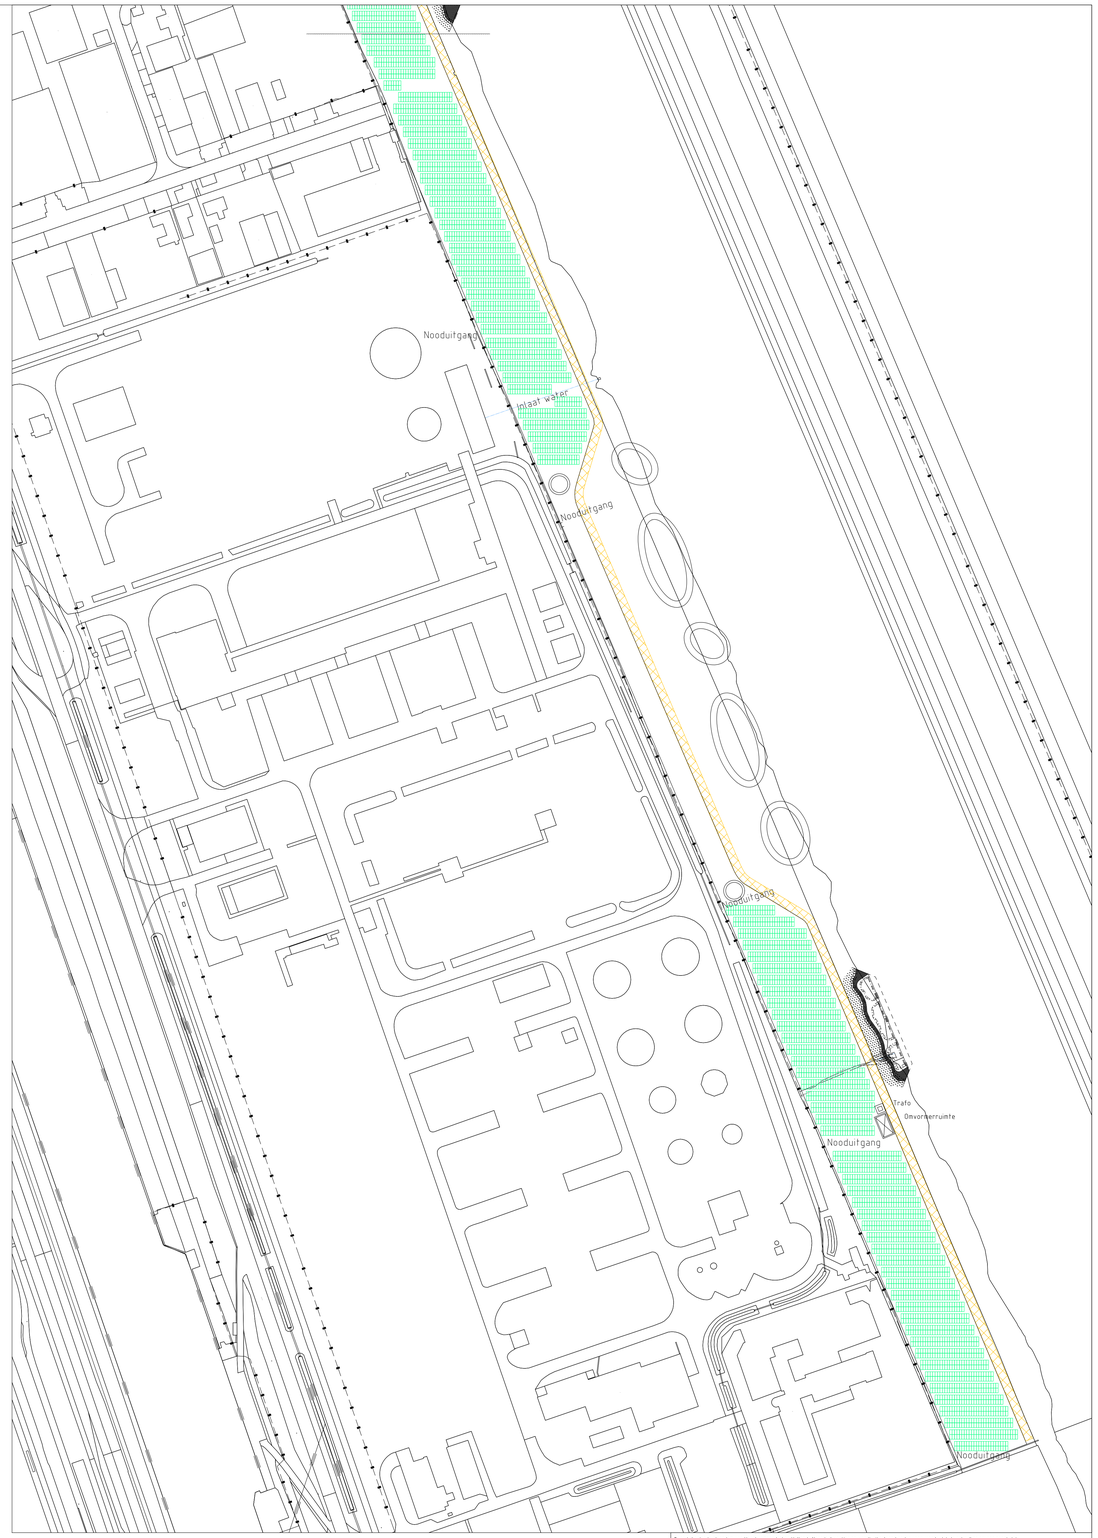

Deze tekening is eigendom van Hoogheemraadschap Hollands Noorderkwartier en wordt uitgeleend onder voorwaarde dat de gebruiker ervoor zorgt dat deze niet zal worden gereproduceerd, gekopieerd, uitgeleend of op enige andere wijze verspreid of gebruikt wordt voor enig ander doel dan voor welke deze ter beschikking is gesteld.

N

				Omschrijving
			Gef.	
			Gez.	
			Dat.	
			Wijz.	

hoogheemraadschap
Hollands
Noorderkwartier

Zonnepanelen op zuiveringen

Civiel	schaal: 1:1000		
Getekend	Waverijn	april 2025	
Revisie			
Gezien			
IKC			
	Blad no.	Form. A0	Reg. nr.