



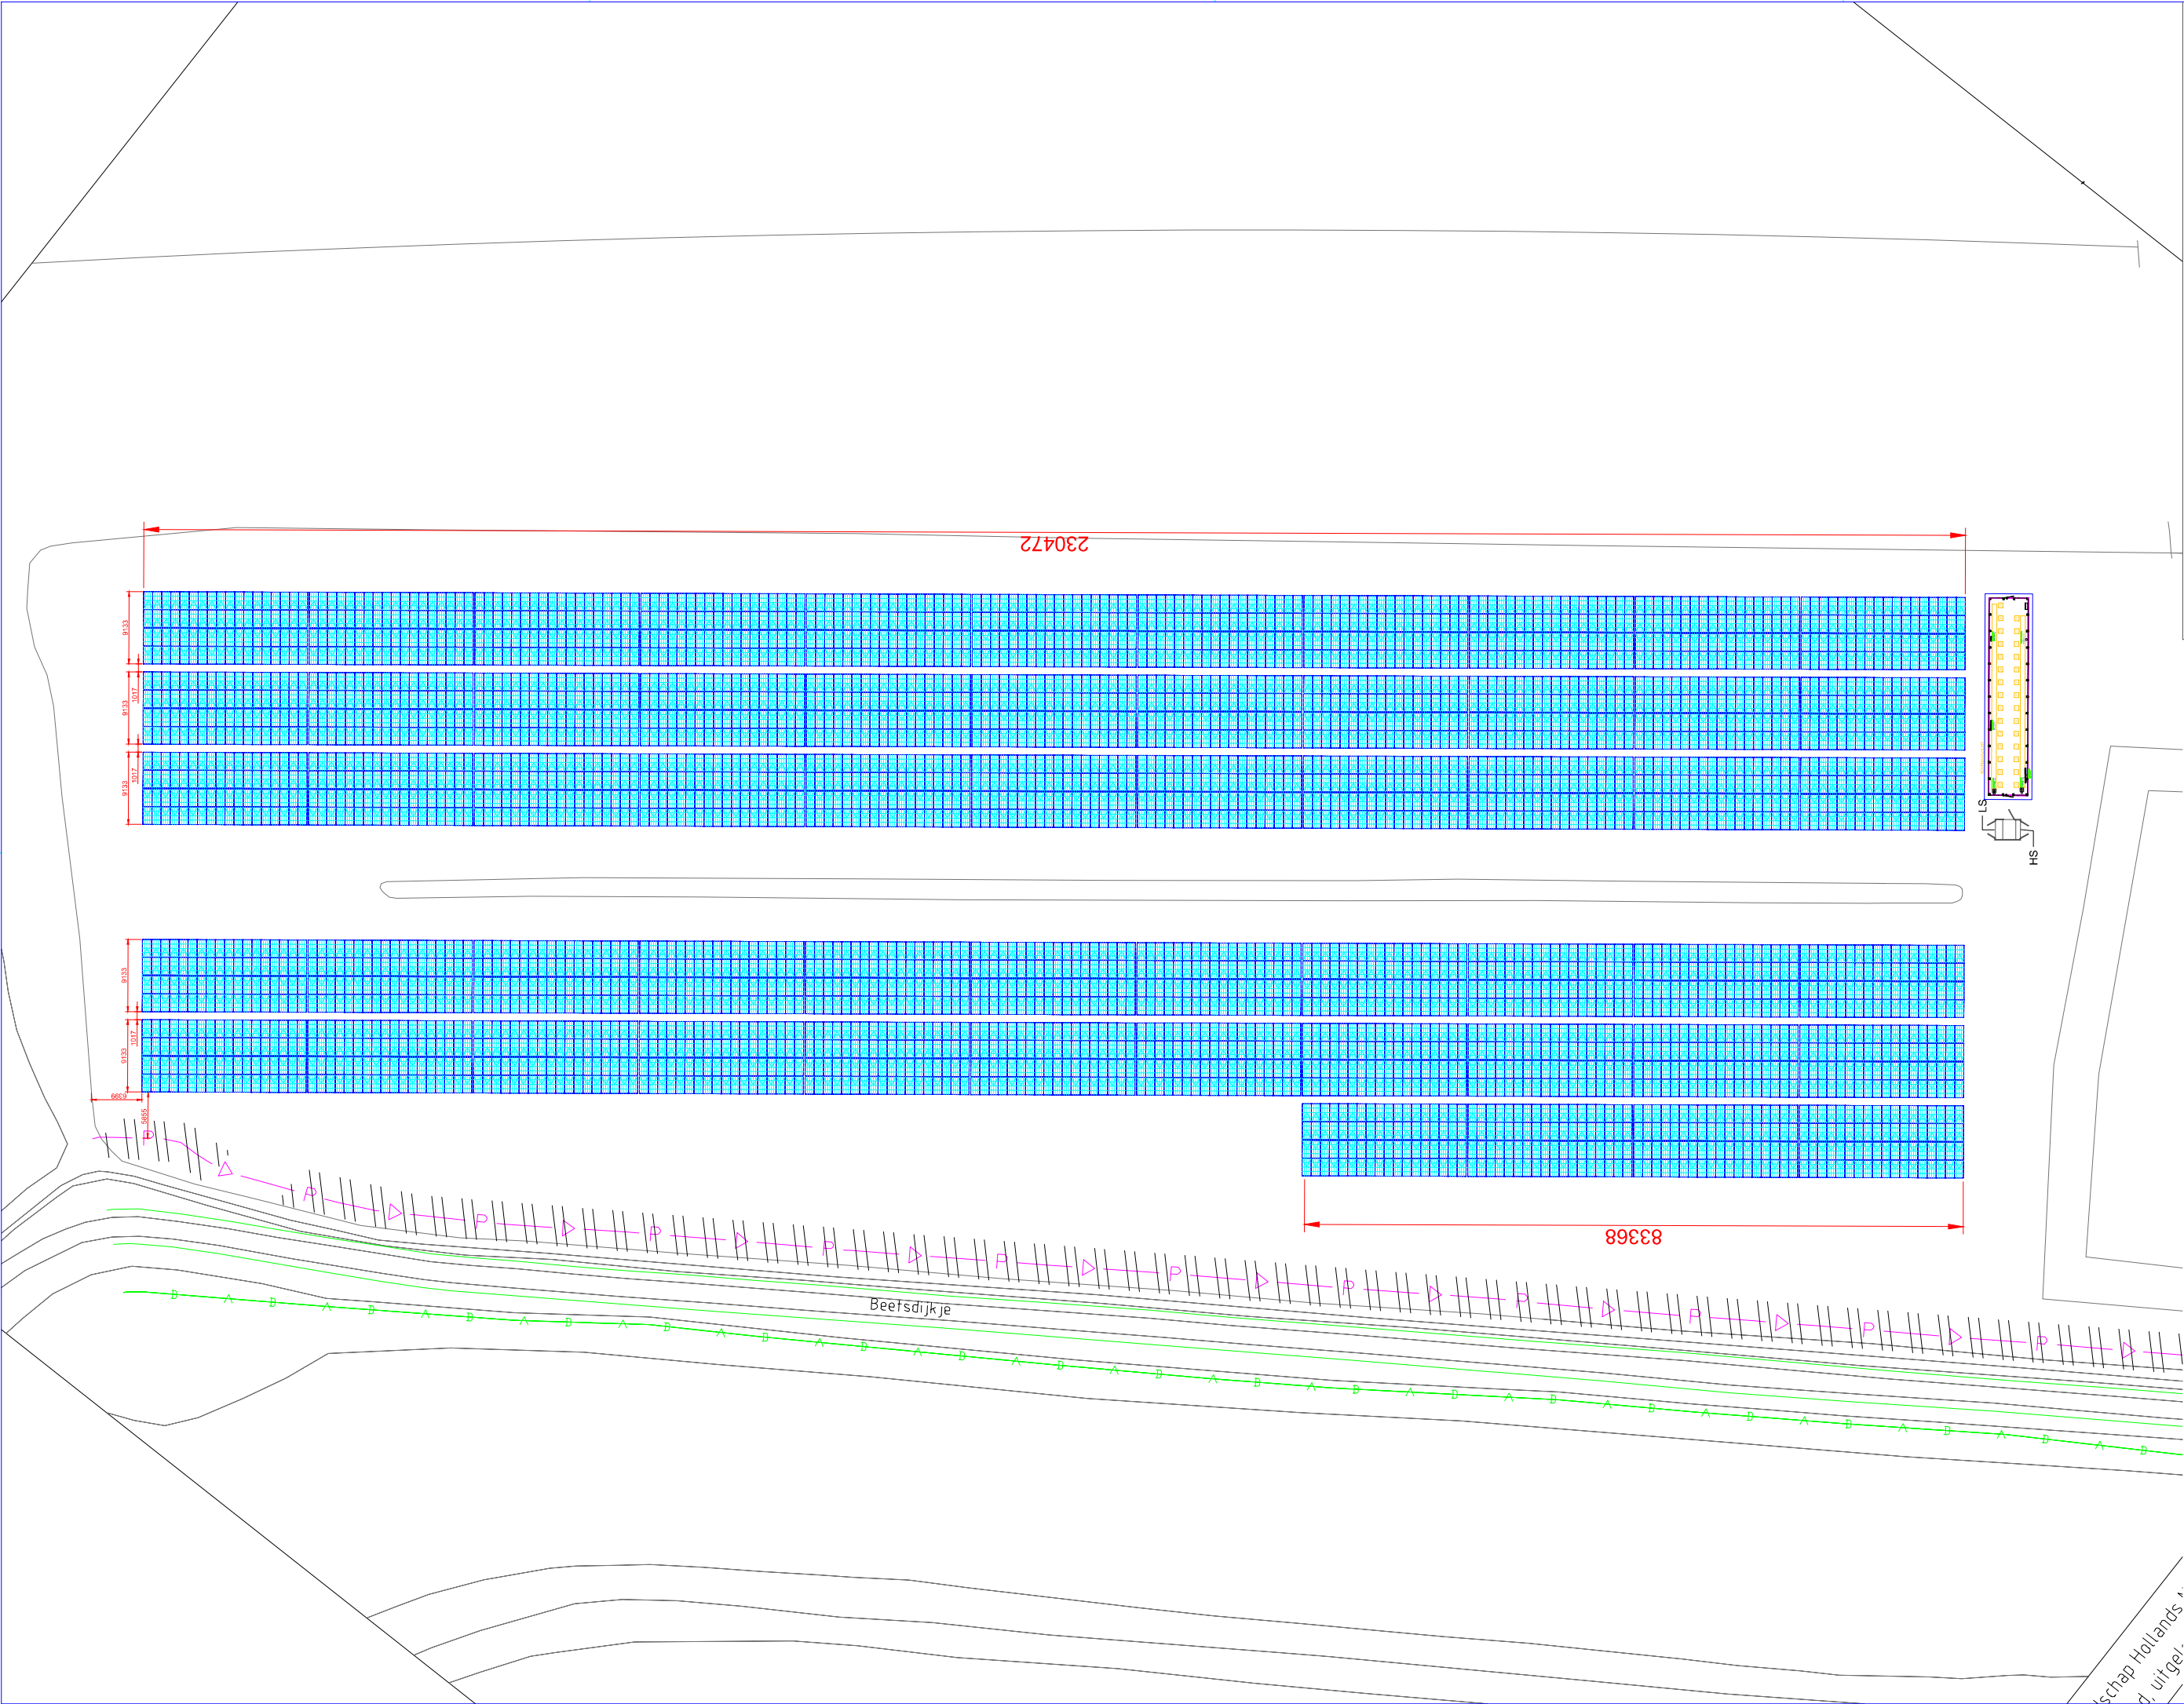

Kenmerken PV-panelen							
Type	Power	Size (mm)	Orientation	Tilt (°)	Azimuth (°)	Quantity (pcs)	Power (kWp)
JKM545-72HL4	545	2274 x 1134 x 35	Portrait	10	-128.08	2124	1157.58
JKM545-72HL4	545	2274 x 1134 x 35	Portrait	10	+51.92	2124	1157.58
						4248	2315.16

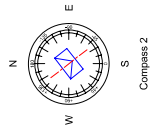

PV-installatie HHNK Oosthuizen Legplan 4248 zonnepanelen JinkoSolar 545Wp Opstelling: Oost-west / Tilt 10° / 2x portrait				-	Schaal: 1:150	29-03-22
				Getekend	BST	29-03-22
				Revisie	B	29-03-22
				Gezien	KVO	30-03-22
				INC		
				Blad no	Form.	Reg. nr.
				02	A1	132710

Deze tekening is eigendom van Hooftgemeenschap Hollands Noorderkwartier en wordt uitgeleverd onder voorwaarde dat de gebruiker ervoor zorgt dat deze niet zal worden gereproduceerd, verspreid, uitgeleend of op andere wijze verspreid of gebruikt wordt voor enig ander doel dan voor welke deze ter beschikking is gesteld.