



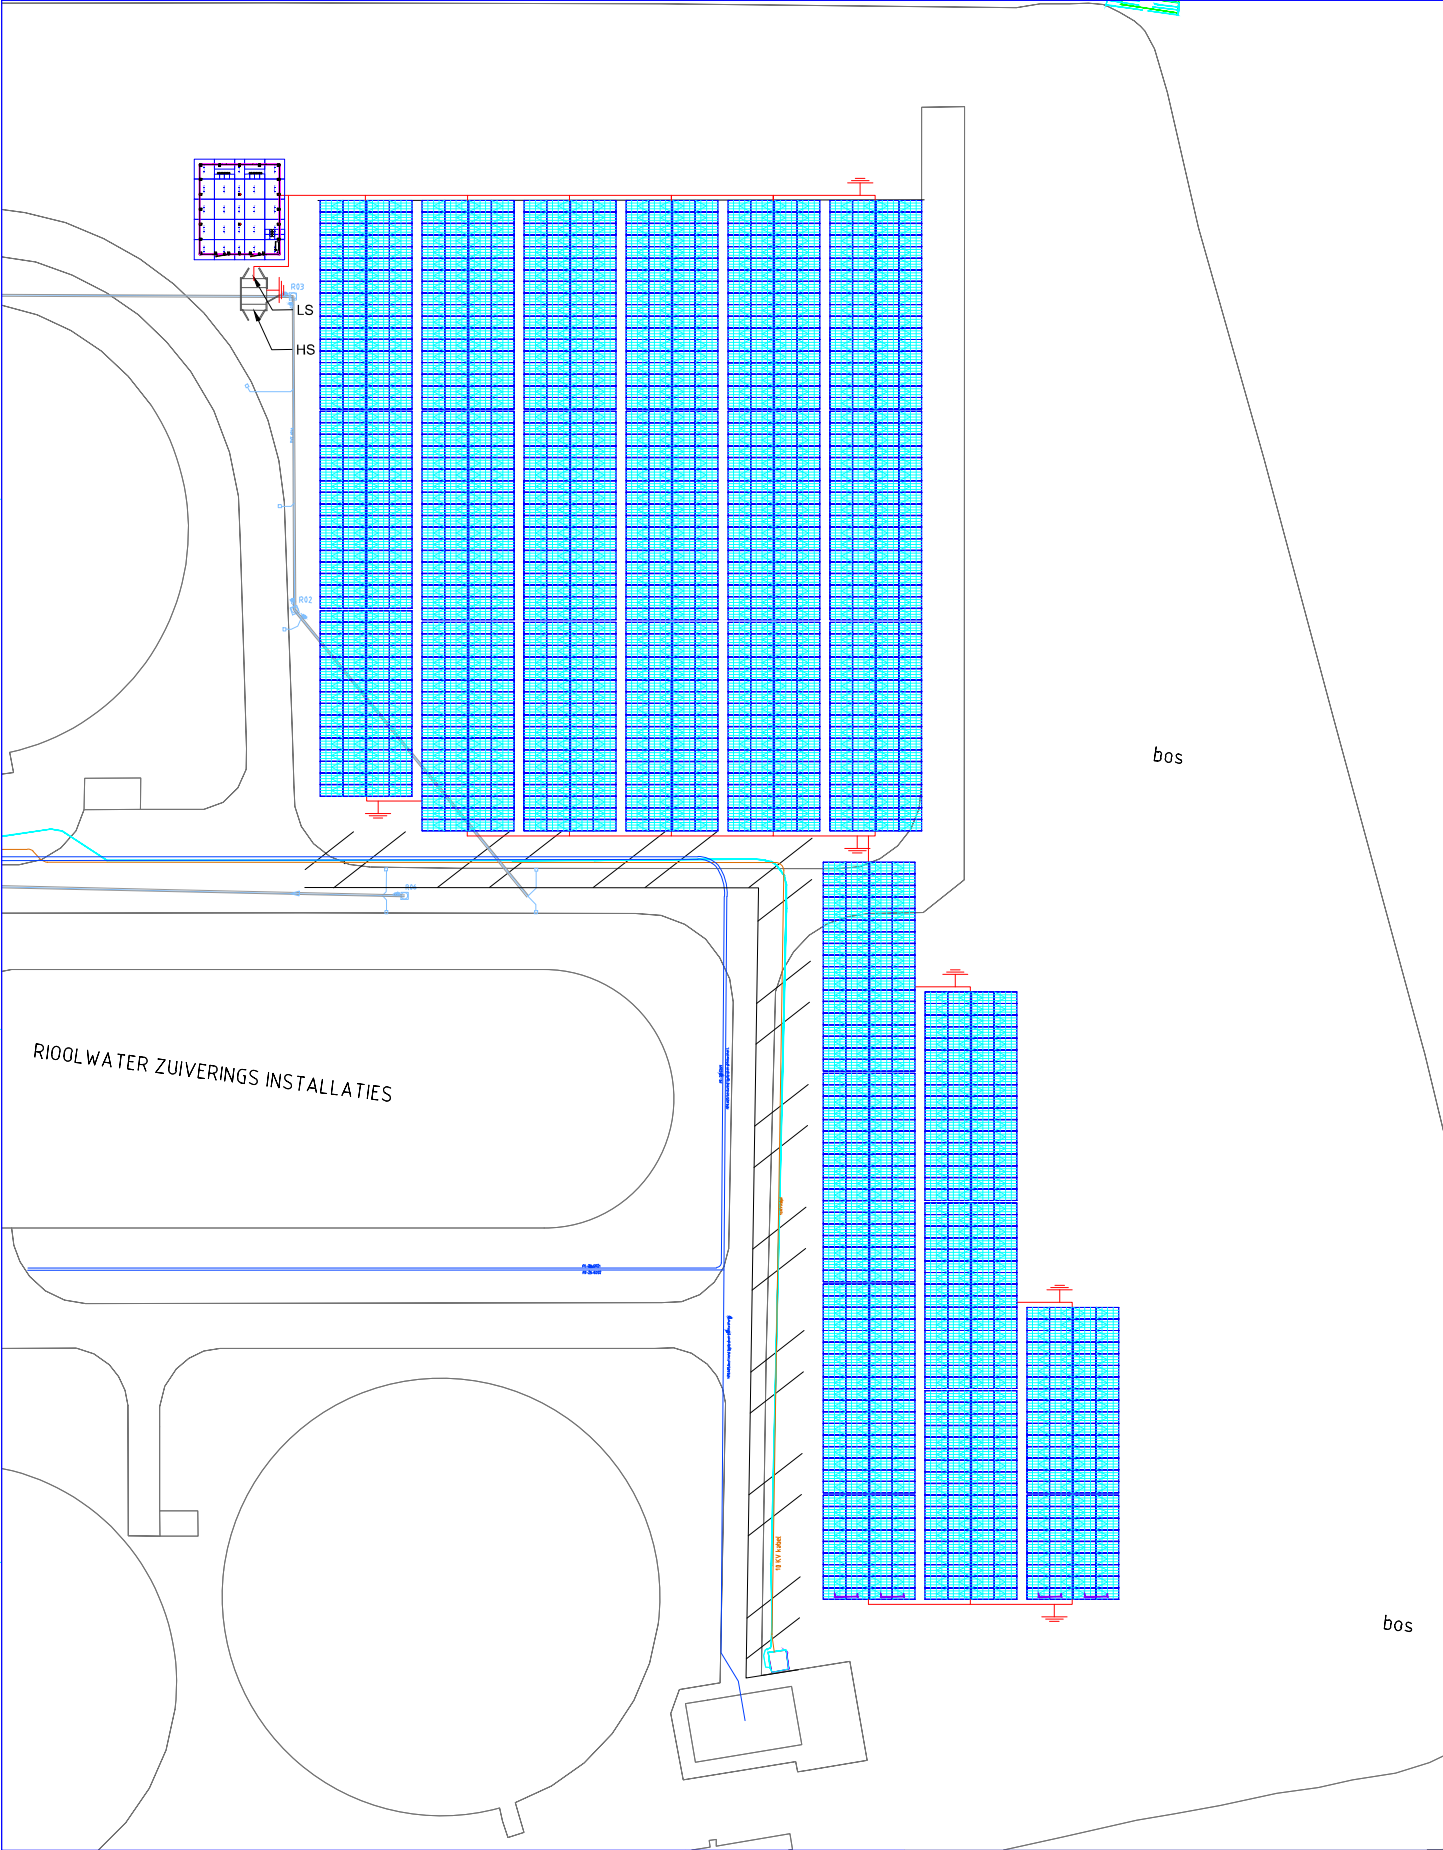

Kenmerken PV-panelen							
Type	Power	Size (mm)	Orientation	Tilt (°)	Azimuth (°)	Quantity (pcs)	Power (kWp)
JKM545-72HL4	545	2274 x 1134 x 35	Portrait	10	-97,05	922	502,49
JKM545-72HL4	545	2274 x 1134 x 35	Portrait	10	+82,95	922	502,49
						1844	1004,98

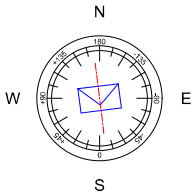

Deze tekening is eigendom van Hengelo-ontwerp Hollands Noorderkwartier en wordt uitgeleend onder voorwaarde dat de gebruiker er voor zorgt dat deze niet zal worden gereproduceerd, gepubliceerd, uitgereikt of op enige andere wijze verspreid of gebruikt wordt voor enig ander doel dan voor welke deze ter beschikking is gesteld.

Omschrijving		PV-installatie HHNK Zaandam-Oost Aardings-tekening		-		schaal: 1:250
Get.				Getekend	MAXPU	25-04-22
Gez.				Revisie	BST	25-04-22
Dat.				Gezien	BST	25-04-22
Wijz.				OK		
		Blad no.	01	Form.	A1	Reg. nr. 132702