




LEGENDA

- Bestaande perceelsgrens
- Bestaande beschoeling (te handhaven)
- Bestaande anfibieenscherm (te handhaven)
- Bestaand wateroppervlak
- Bestaande bedrijfsvoelplaten
- Bestaande boom
- Te kappen boom

- Werksgrens
- Aanbrengen bouwhek
- Nieuwe perceelsgrens
- Nieuwe maaiveldhoogte WRM
- Nieuwe afwerkhoogte BRM
- Afwerkhoogte kavels
- Entree woningen
- Verwijderen horizontale drainage oëttom inclusief eindkappen in wegcutetten, aanrijniveau ca. -5,50m, locatie indicatief
- Verwijderen anfibieenscherm
- Aanbrengen anfibieenscherm
- Verwijderen zakbak
- Verwijderen waterspanningsmeter en peilbuis
- Verwijderen bigbag, hoogte 1,0 meter, tenzij anders weergegeven
- Contour toekomstige bouwweg op fundering / zand
- Verwijderen voorbelasting ter plaatste van dammen
- Maaien/frezen gras
- Verwijderen voorbelasting van grond te dempen watrgang op percelen/openbaar groen
- Verwijderen voorbelasting van zand te dempen watrgang op verhardingen
- Verwijderen voorbelasting percelen:
 - Maaien/frezen terrein
 - Verwijderen voorbelasting percelen met grond, afwerkhoogte aangegeven op tekening
- Verwijderen voorbelasting (openbaar) verhardingen:
 - Maaien/frezen terrein
 - Verwijderen voorbelasting zand tot -4,60 m NAP of tot onderzijde bouwweg volgens tekening
- Verwijderen voorbelasting (openbaar) groen:
 - Maaien / Frezen terrein
 - Verwijderen grond tot ca. -4,70 m NAP
 - Verwijderen (werkvloer van) zand tot ca. -5,30 m NAP, incl. verticale drainage
 - Aanvullen met grond tot afwerkhoogte
- Verwijderen voorbelasting (openbaar) groen:
 - Maaien / Frezen terrein
 - Verwijderen grond tot ca. -4,50/-4,55 m NAP
- Ontgraven cunet bouwweg, minimaal 0,33m minus voorrij hoogte
- Ontgraven cunet bouwweg, minimaal 0,33m minus voorrij hoogte
- Ontgraven nieuwe watrgang
- Ontgraven grond tot -5,95 m NAP

Opmerkingen

- Maatvoering in meters
- Alle hoogtes in meters t.o.v. NAP

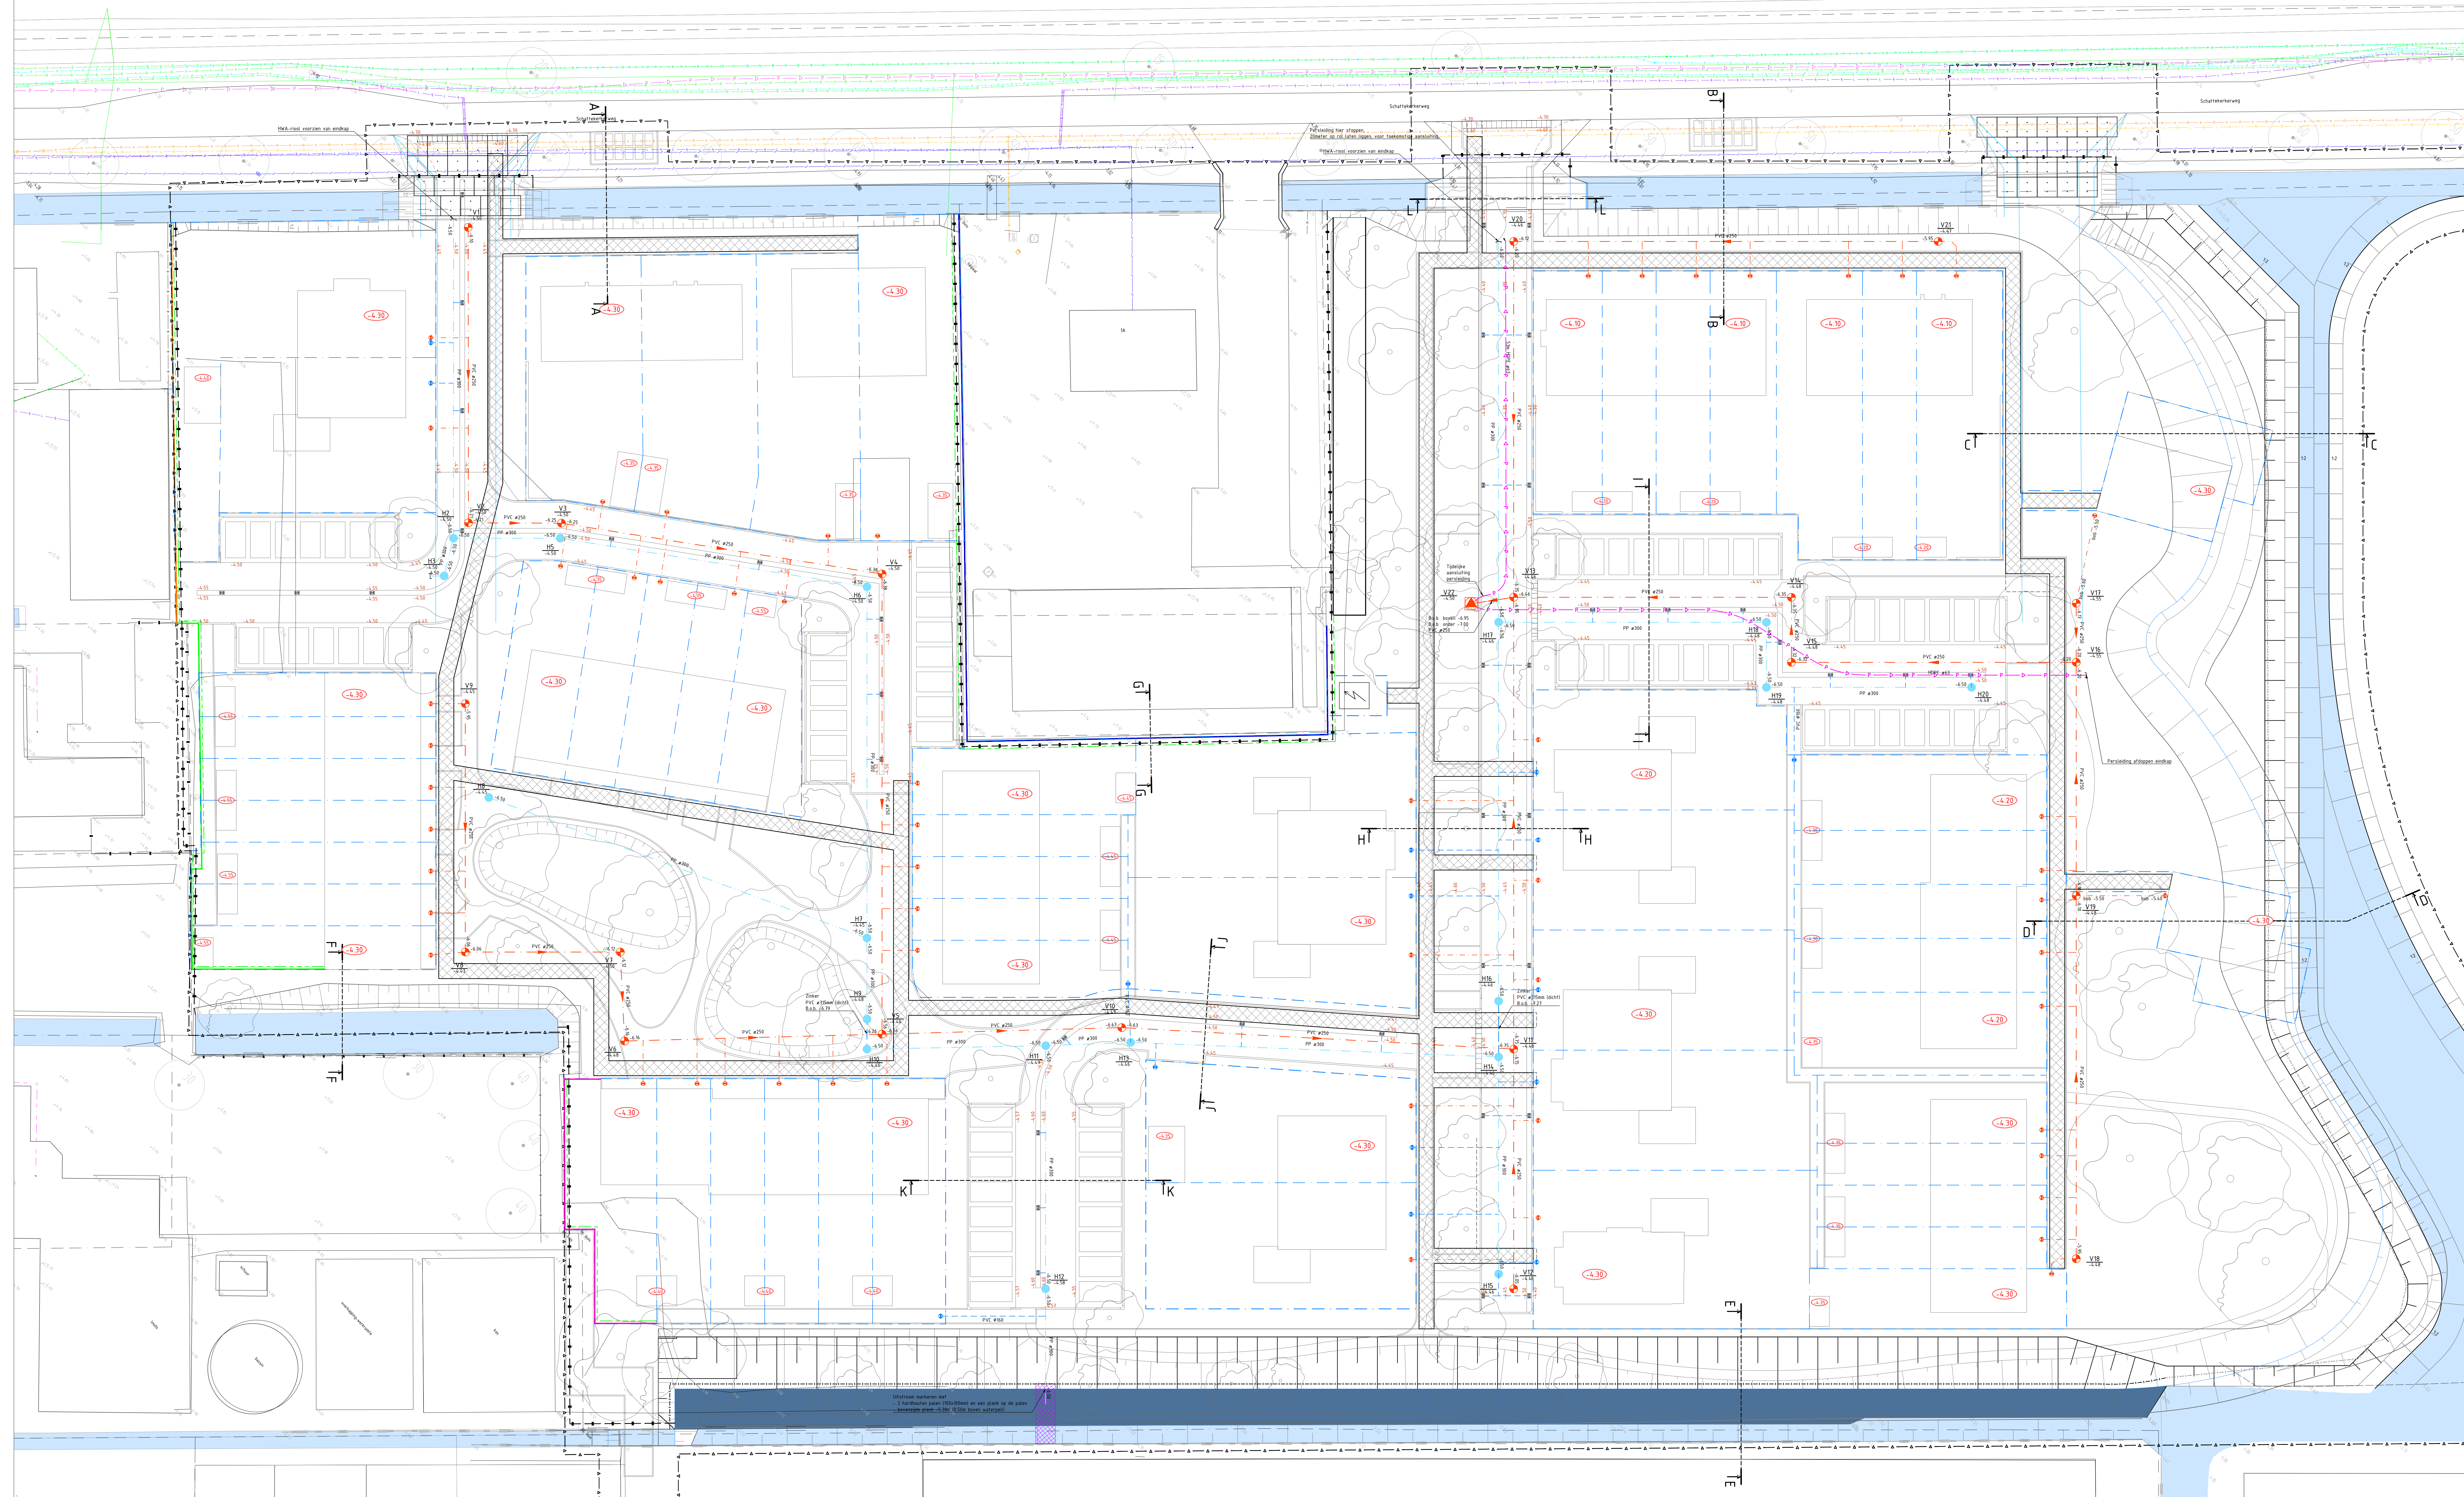

LEGENDA

- | | |
|--|---|
| | Bestaande perceelsgrens |
| | Bestaande beschoezing |
| | Bestaand wateroppervlak |
| | Bestaande bedr./vloerplaat |
| | Bestaande boom |
| | Werkgrens |
| | Nieuwe perceelsgrens |
| | Vloerpel nieuwe woningen |
| | Entree woningen |
| | Nieuw wateroppervlak |
| | Aanbrengen HWA riolering, DIT buizen, incl. materiaal, diameter en bob's |
| | Aanbrengen HWA riolering, zinker, incl. materiaal, diameter en bob's |
| | Aanbrengen HWA aansluiting t.p.v. achterpaden PVC #160mm, incl. ontstoppijg |
| | Aanbrengen HWA huusaansluiting PVC #125mm, incl. ontstoppijgsstuk |
| | Aanbrengen HWA kokkulegger PVC #125mm |
| | Aanbrengen drain #90mm op voet keerdwand, in laag van drainzand 250mm |
| | Aanbrengen HWA inspectieput, kunststof #800mm |
| | Aanbrengen HWA pompput, beton 150x150x100mm |
| | Aanbrengen HWA riolering, incl. materiaal, diameter, stroomrichting en bob's |
| | Aanbrengen HWA huusaansluiting PVC #125mm, incl. ontstoppijgsstuk |
| | Aanbrengen HWA persleiding, HDPE #63mm, 0,80/100mm minus nasiveld |
| | Aanbrengen eindkap HWA-riolering / persleiding |
| | Aanbrengen stalen profiel, incl. materiaal, diameter, stroomrichting en bob's |
| | Nieuw nutstrack, breedte 150m |
| | Aanbrengen bodembescherming 6x2m tot 0.30m boven waterpel |
| | Aanbrengen keerdwand, hoogte 1.00m |
| | Aanbrengen keerdwand, hoogte 1.25m |
| | Aanbrengen keerdwand, hoogte 1.50m |
| | Aanbrengen keerdwand, hoogte 1.75m |
| | Aanbrengen boom, locatie indicatief |

Opmerkingen

- Maatvoering in meters
- Alle hoogtes in meters t.o.v. NAP
- Diameter riolering in millimeters
- Locatie huisaansluiting indicatief (definitieve locatie afstemmen met de bouwver)




PROJECT : Mijdrecht, Het Oosterland
ONDERWERP : Bouwrijp maken deelgebied 8
Riolering en nutsvoorzieningen



Wijzigingen		Tekeninggegevens		St
Datum	Gez	Documentsoort :	Tekening	
		Datum :	24 september 2025	☐ Co
		Tekenaar :	lge	☐ De
		Gecontroleerd :	bho	☒ K
		Schaal :	1:200	☐ Vo
		Formaat :	A0-7x210	☐ Ro
		Bestand :	K24-0171-009	
		Ridz :	02	

Veenendaal
0318 - 52 76 00
www.huisboord.nl

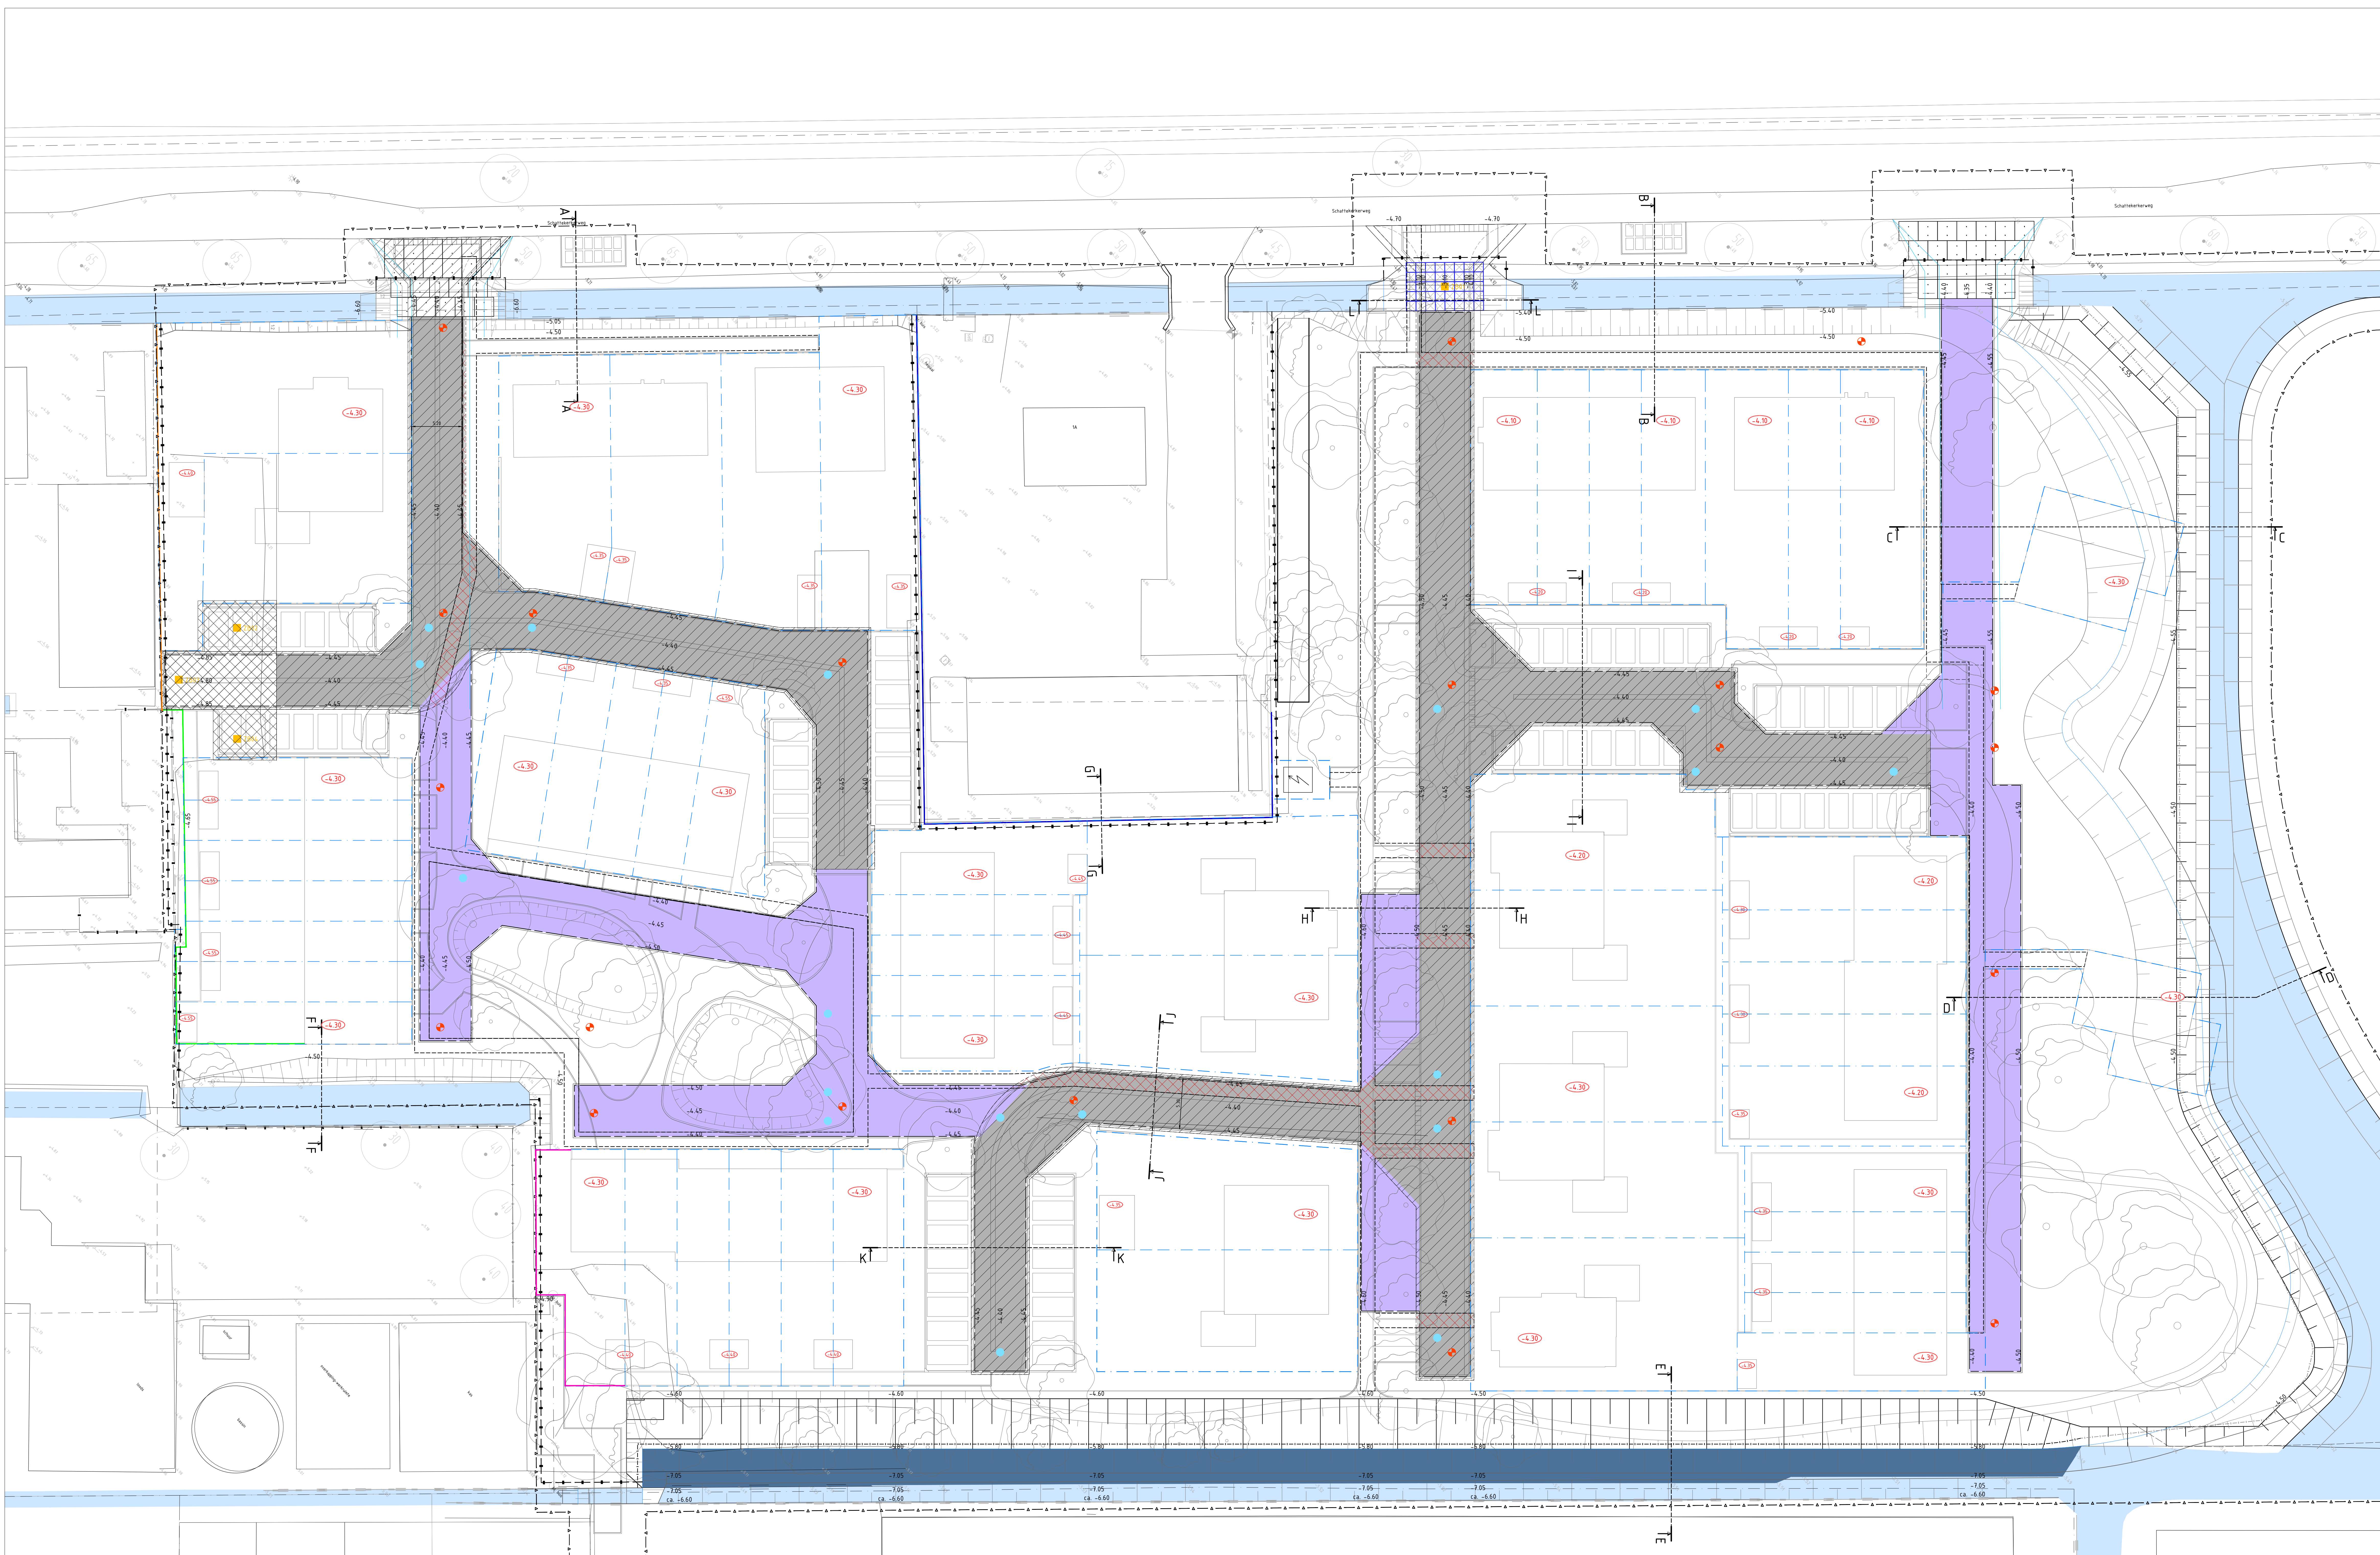

LEGENDA

- Bestaande perceelsgrens
- Bestaande beschoeving
- Bestaand wateroppervlak
- Bestaand bedrijfsvloerplaten
- Bestaande boom
- Werkgrens
- Nieuwe perceelsgrens
- Aanbrengen afblijfscherm
- Aanbrengen bouwhek
- Vloerpeil nieuwe woningen
- Nieuwe afverkhogte BRM
- Entree woningen
- Nieuw wateroppervlak
- Contouren nutstract, breedte 150m
- Aanbrengen bouwhek, betonstraatstenen keelmaat, blokeverband, grijs, op fundering
- Aanbrengen bouwhek, betonstraatstenen keelmaat, blokeverband, grijs, op zandbed
- Aanbrengen opsluifband 150x250mm
- Aanbrengen Bigbags, 2 hoog
- Aanbrengen zakbak
- Aanbrengen keurwand, hoogte 1,50m
- Aanbrengen keurwand, hoogte 1,25m
- Aanbrengen keurwand, hoogte 1,50m
- Aanbrengen keurwand, hoogte 1,75m
- Aanbrengen menggranulaat 400mm-500mm tot 0,13m onder bouwrijp hoogte
- Aanbrengen menggranulaat 200mm tot 0,13m onder bouwrijp hoogte
- Aanbrengen menggranulaat 850mm tot ca. 0,30m boven voorrijp hoogte

Opmerkingen

- Hooftevering in meters
- Alle hoogtes in meters t.o.v. NAP



PROJECT Mijdrecht, Het Oosterland
ONDERWERP Bouwrijp maken deelgebied 8
Bouwwegen




Wijzigingen
Datum Gec.

Tekening
Datum 24 september 2025
Tekenaar lge
Gecontroleerd gho
Schaal 1:200
Formaat A0-7x210


Status
Concept
Definitief
Voor uitvoering
Revisie

Bestandblad
K24-0171-009
03


Voorbeeld
0118 - 12 78 00
www.buro300t.nl

 


Doorsnede A-A

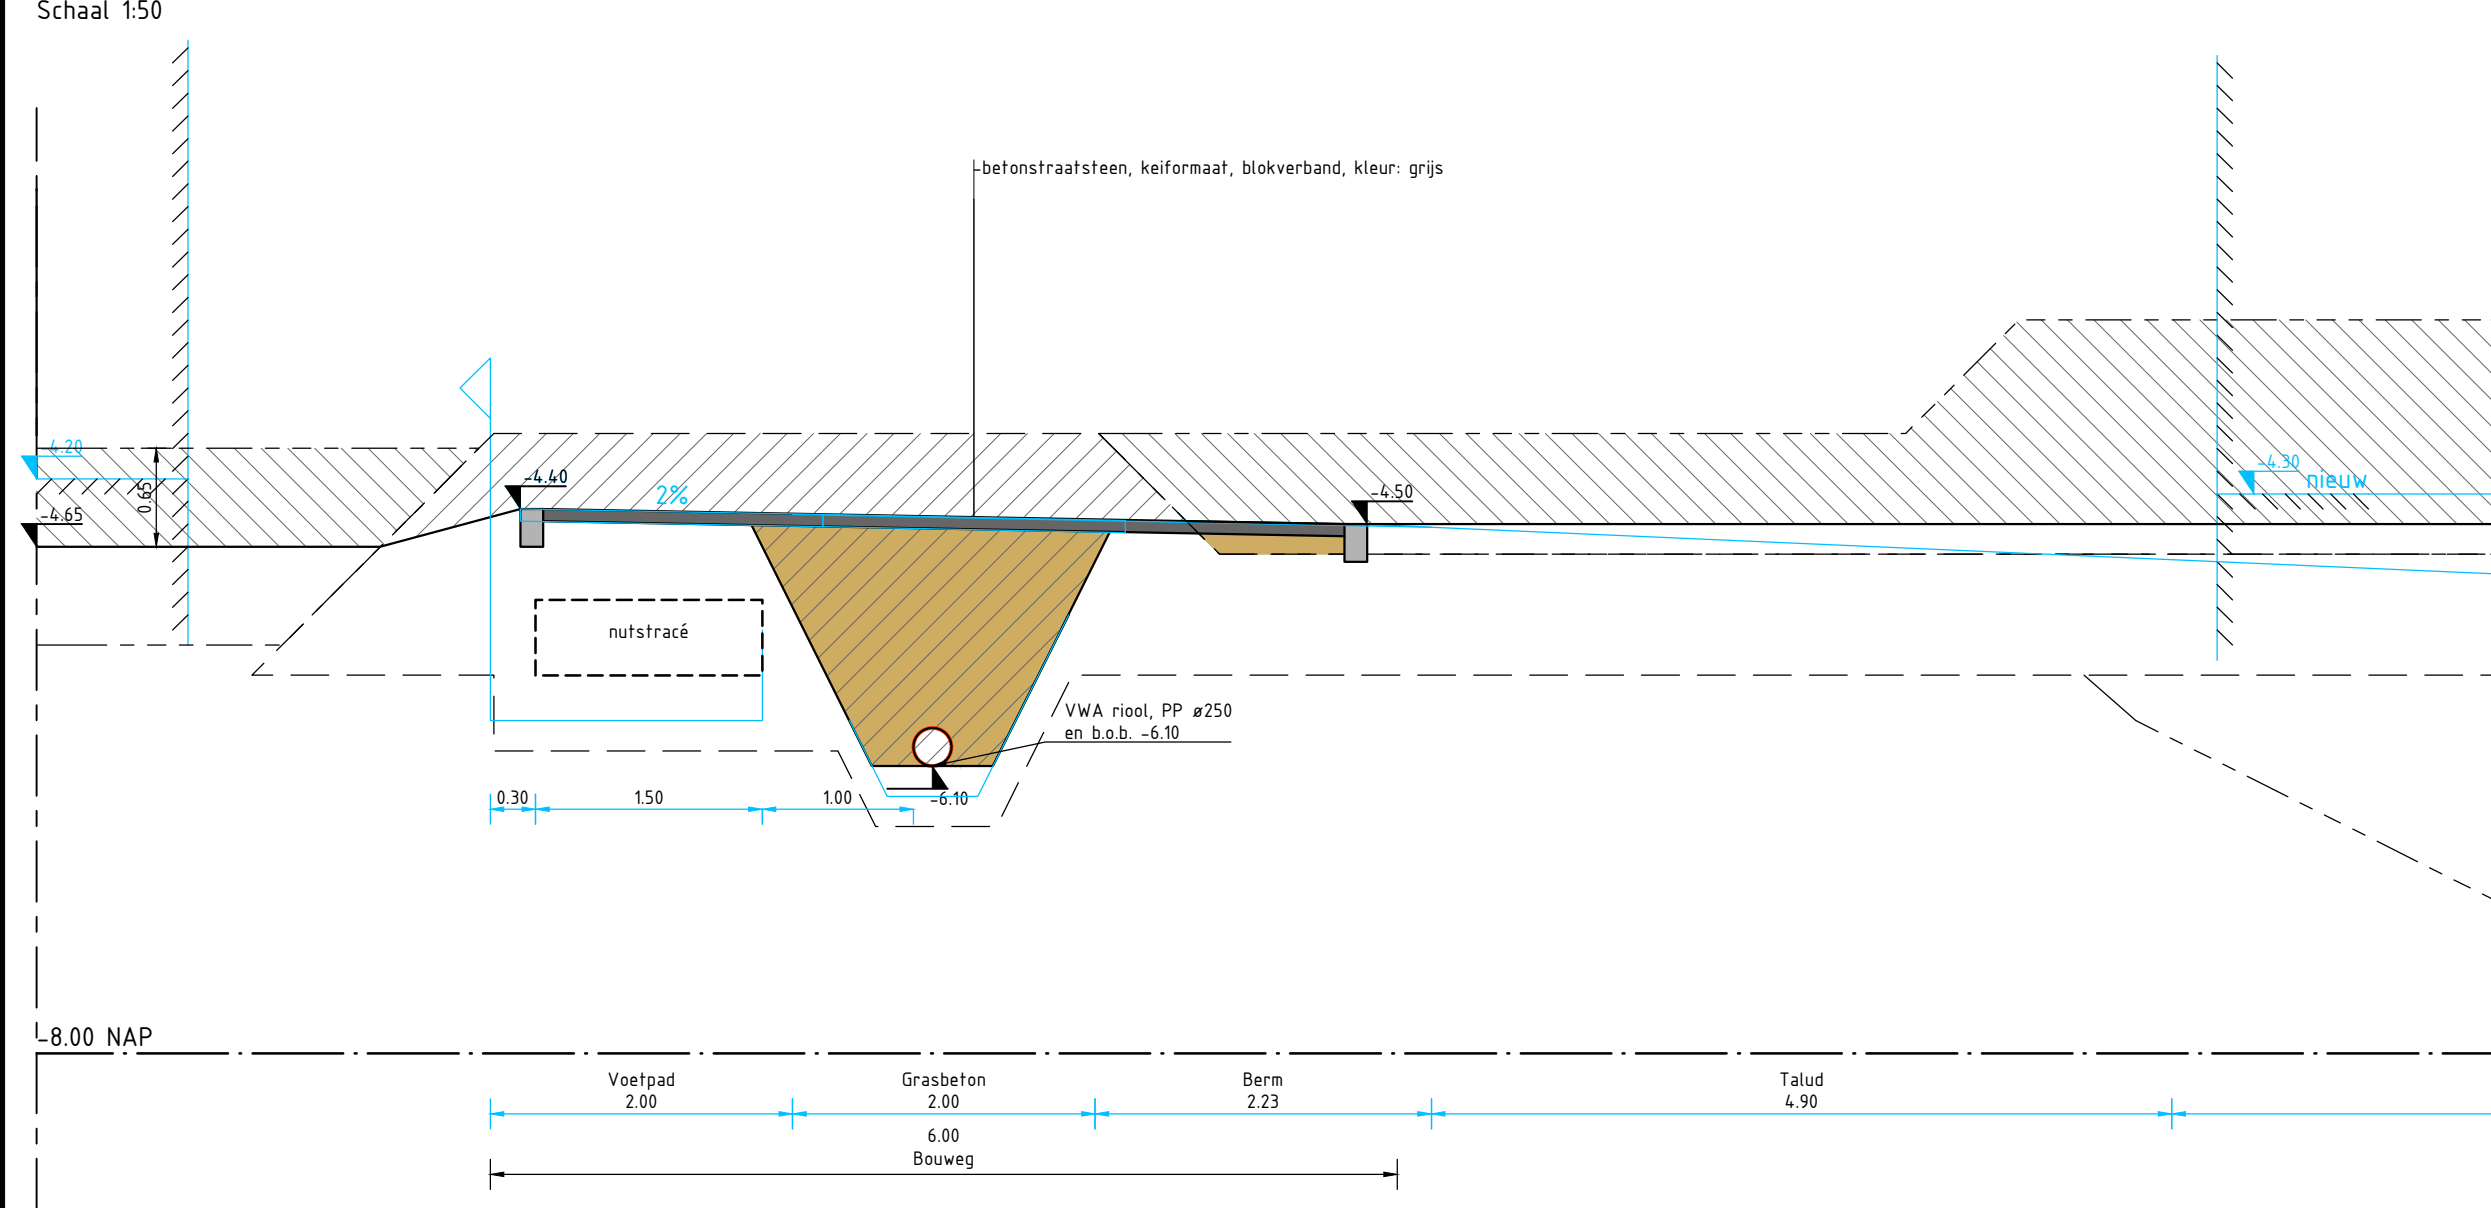


Doorsnede B-B

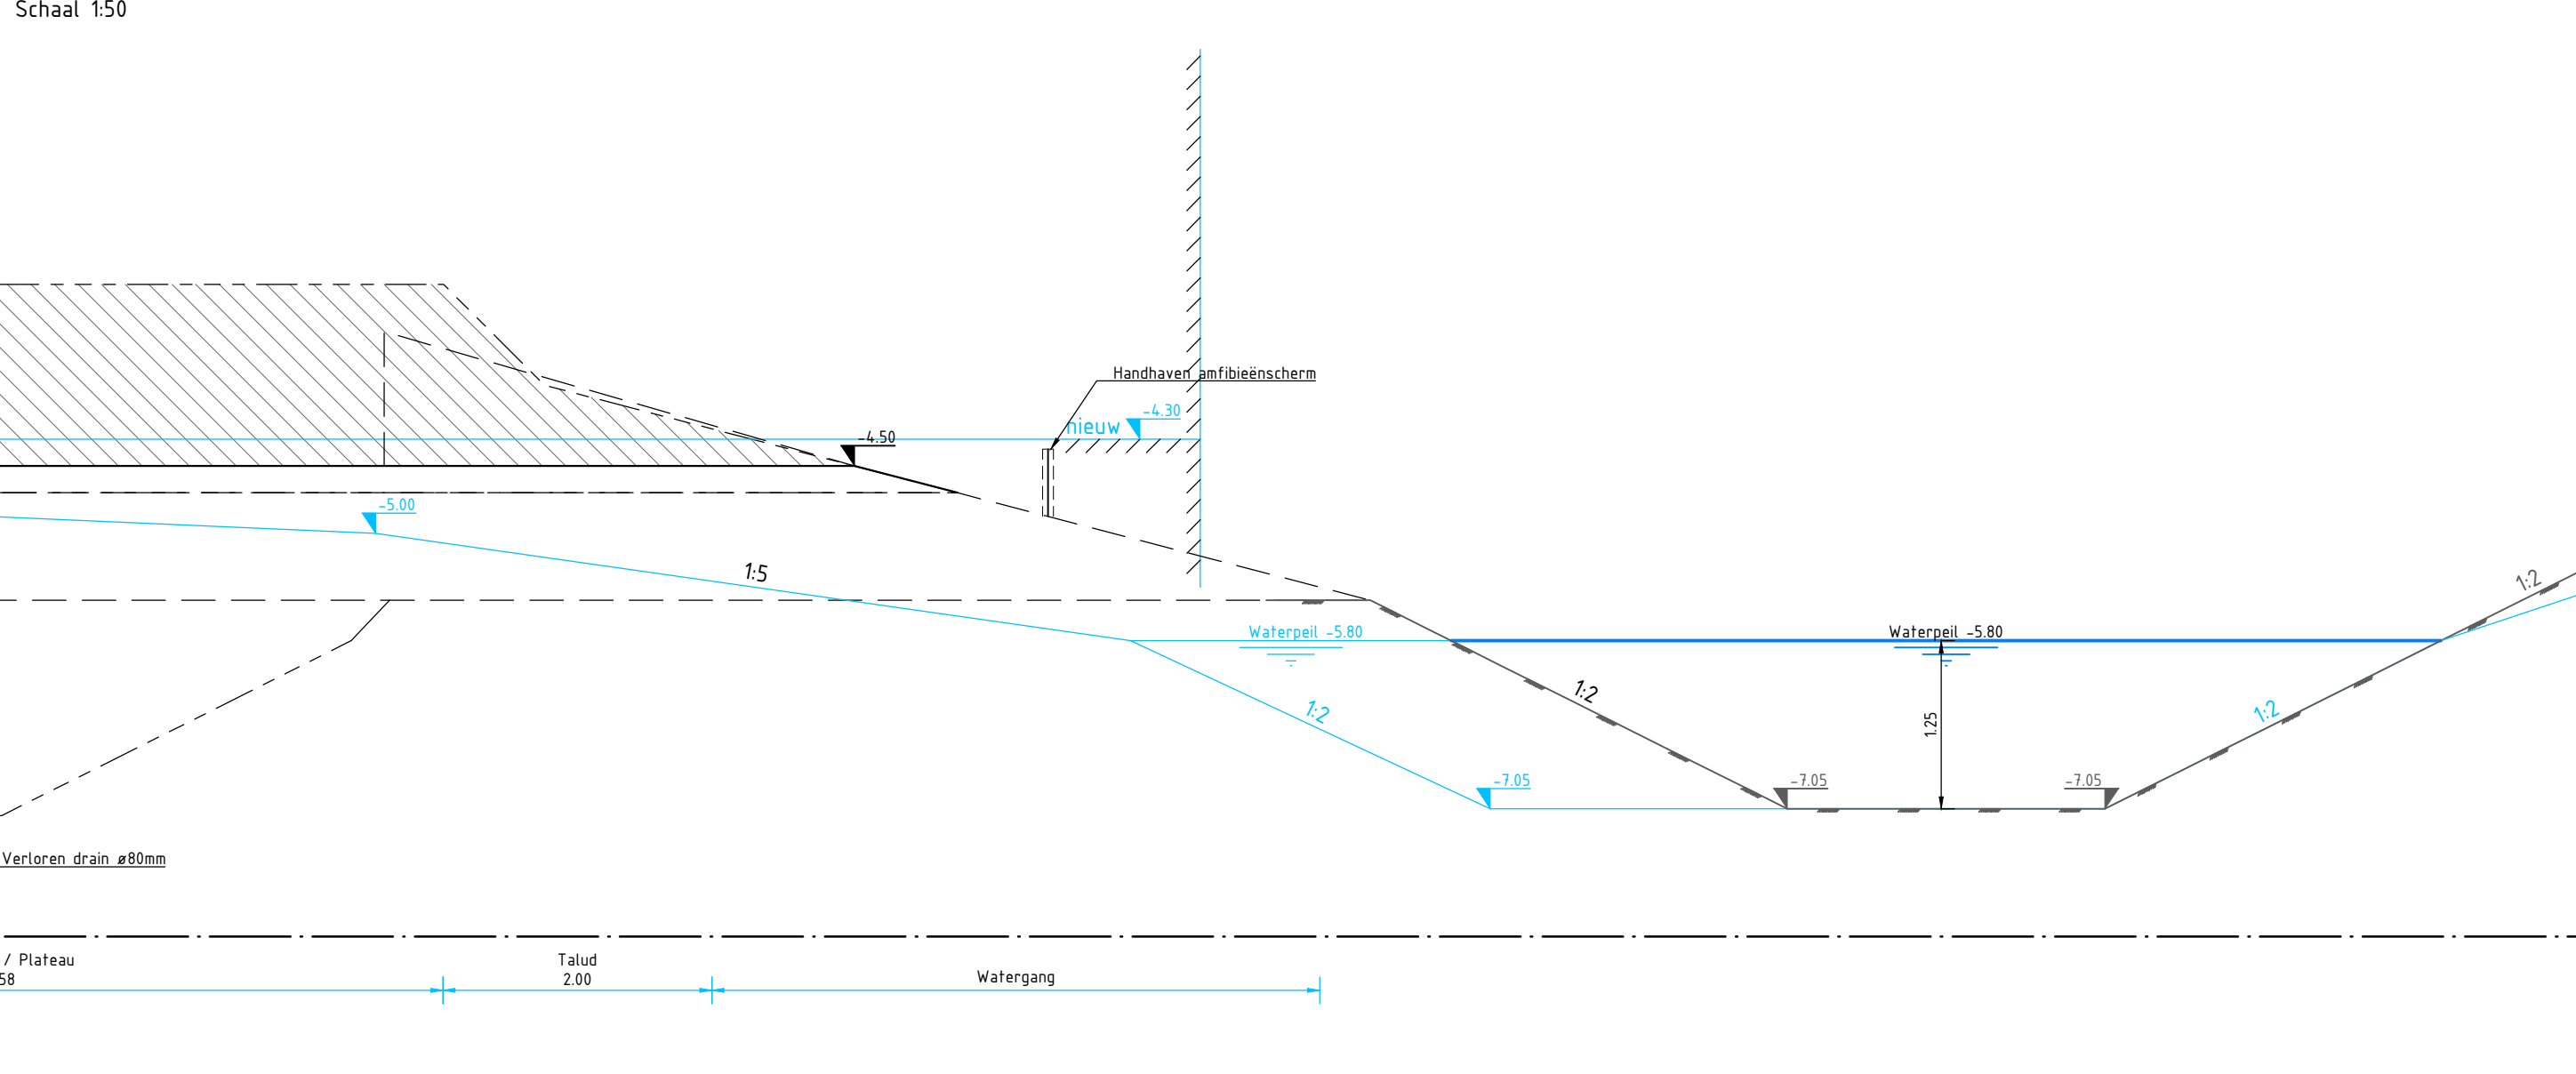


Doorsnede C-C

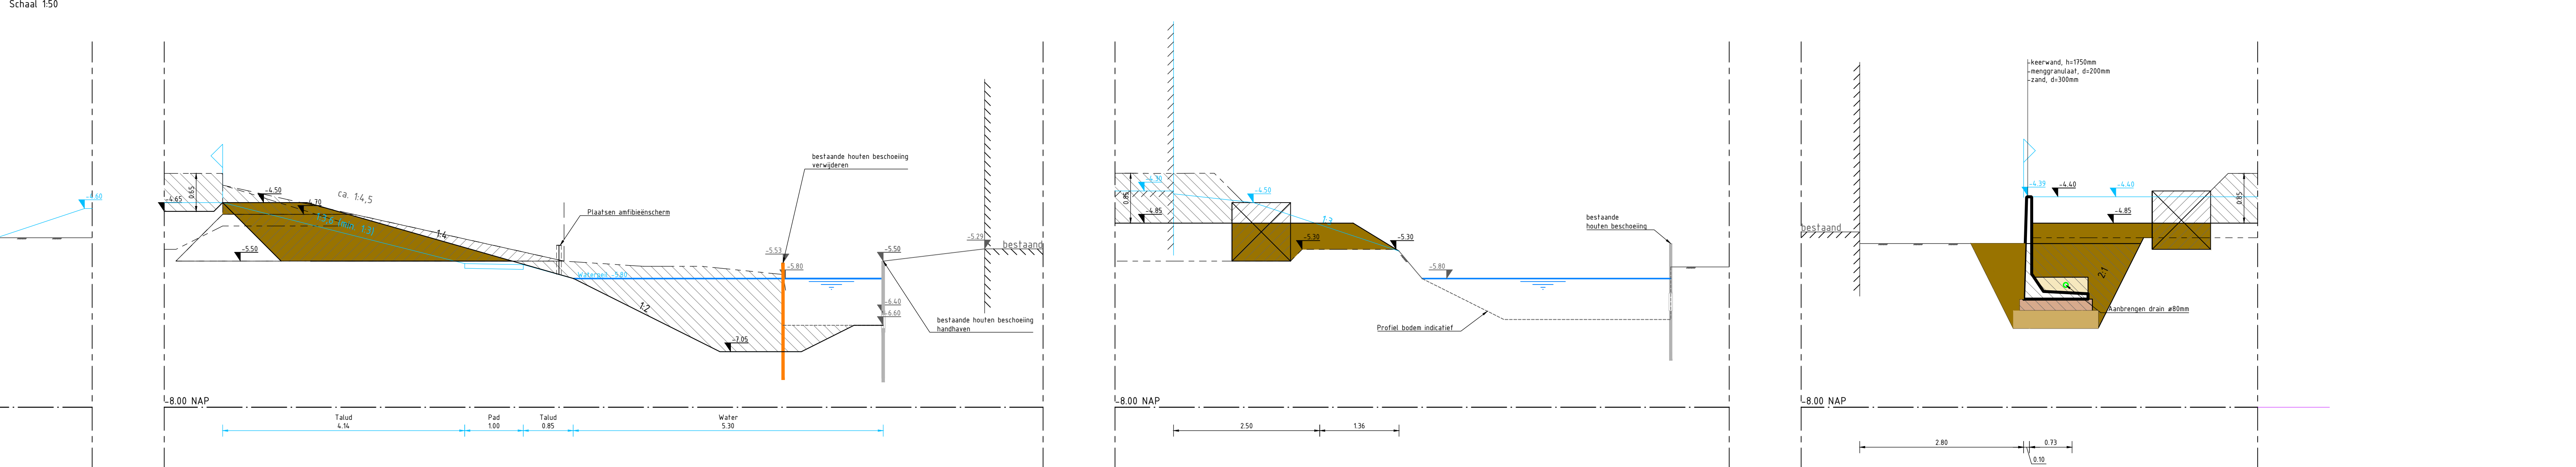


Doorsnede D-D

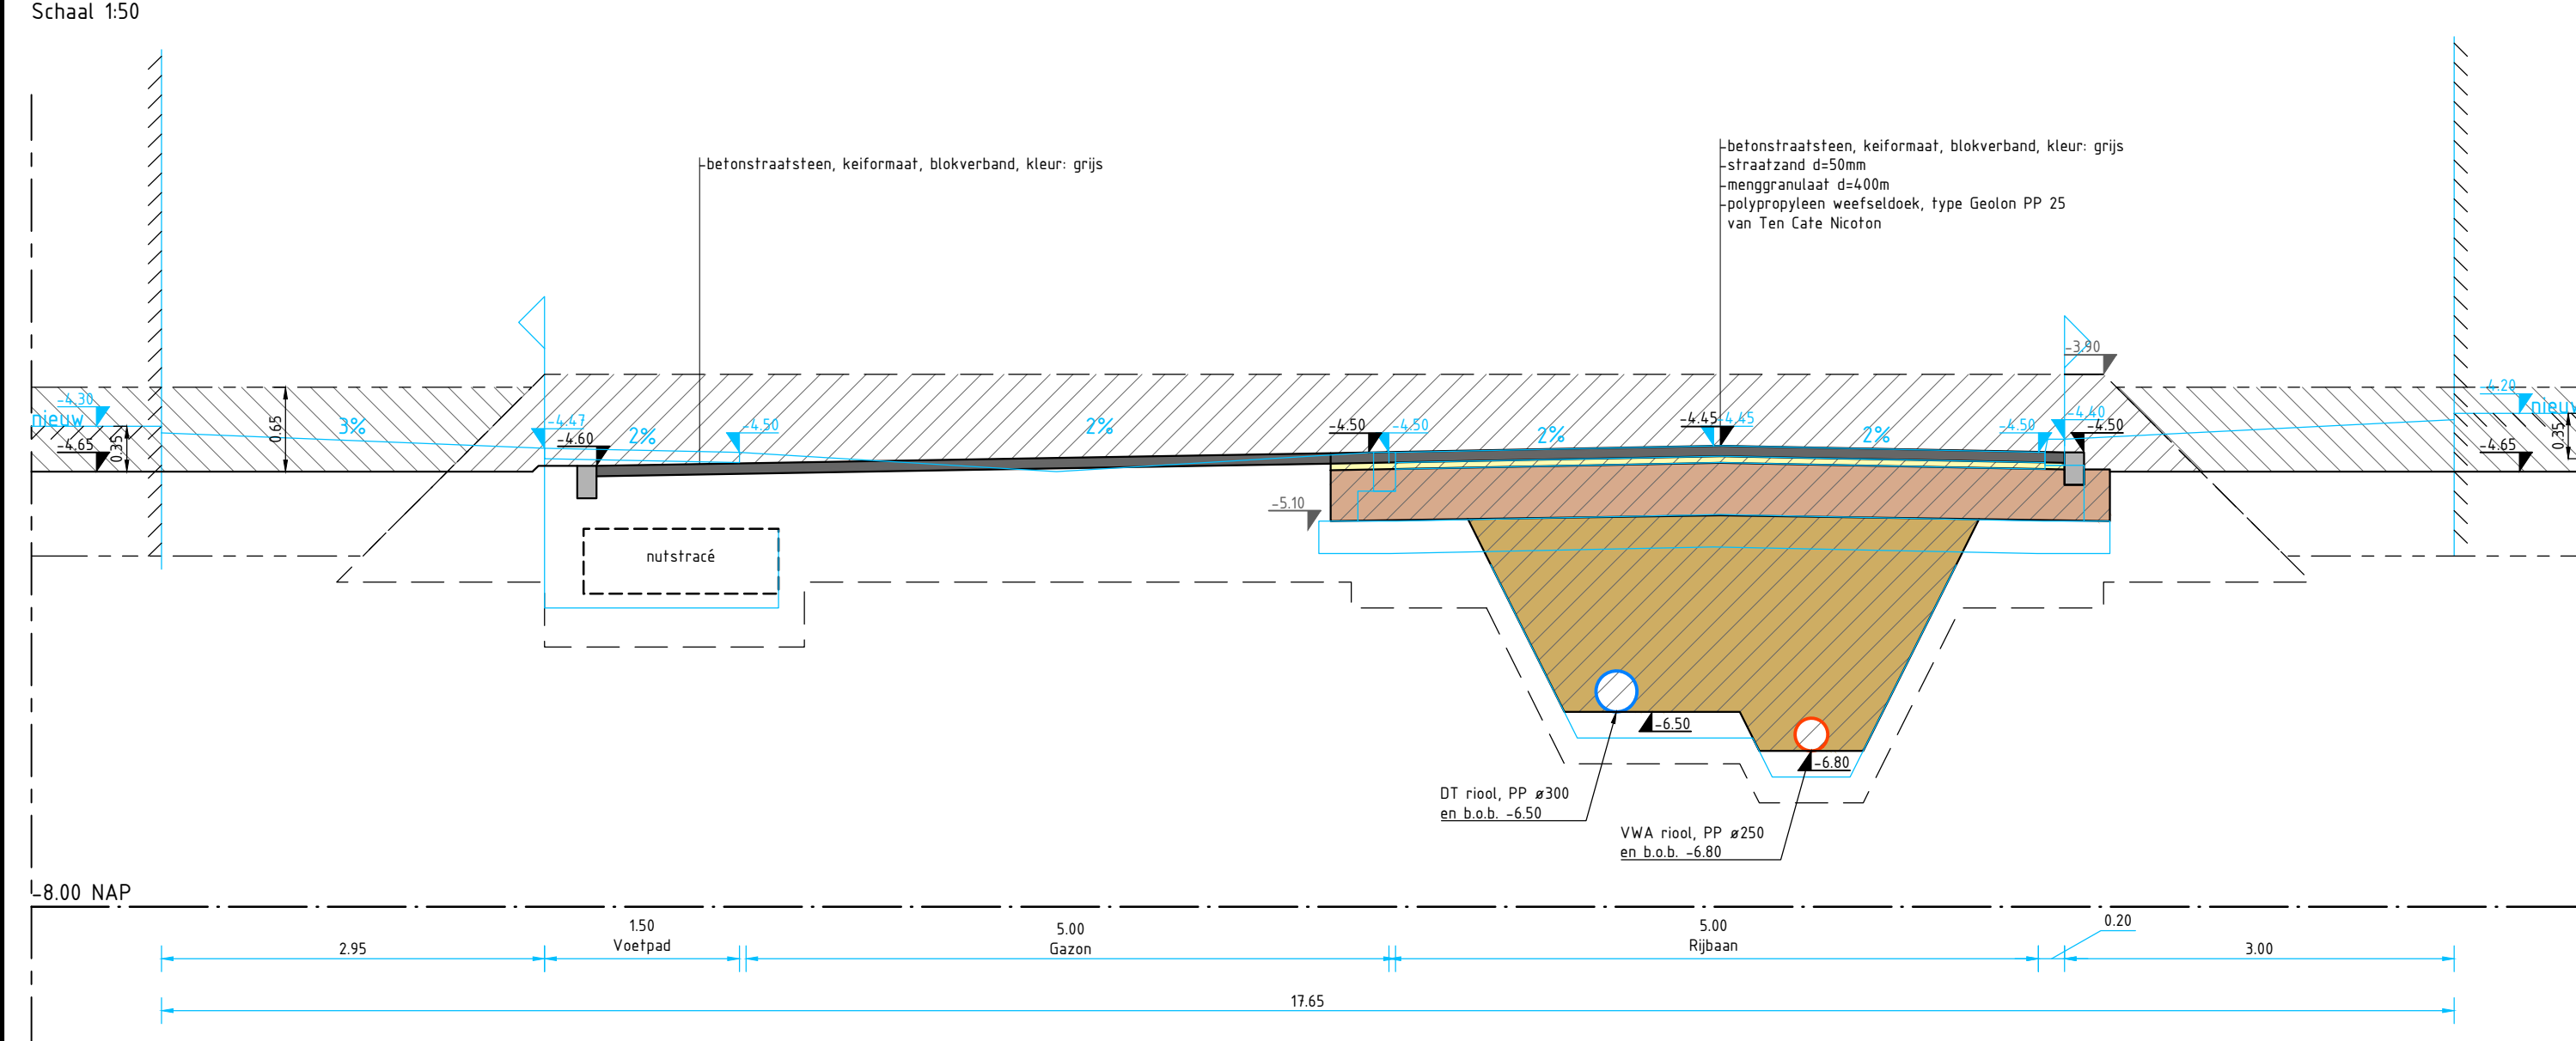


Doorsnede E-E

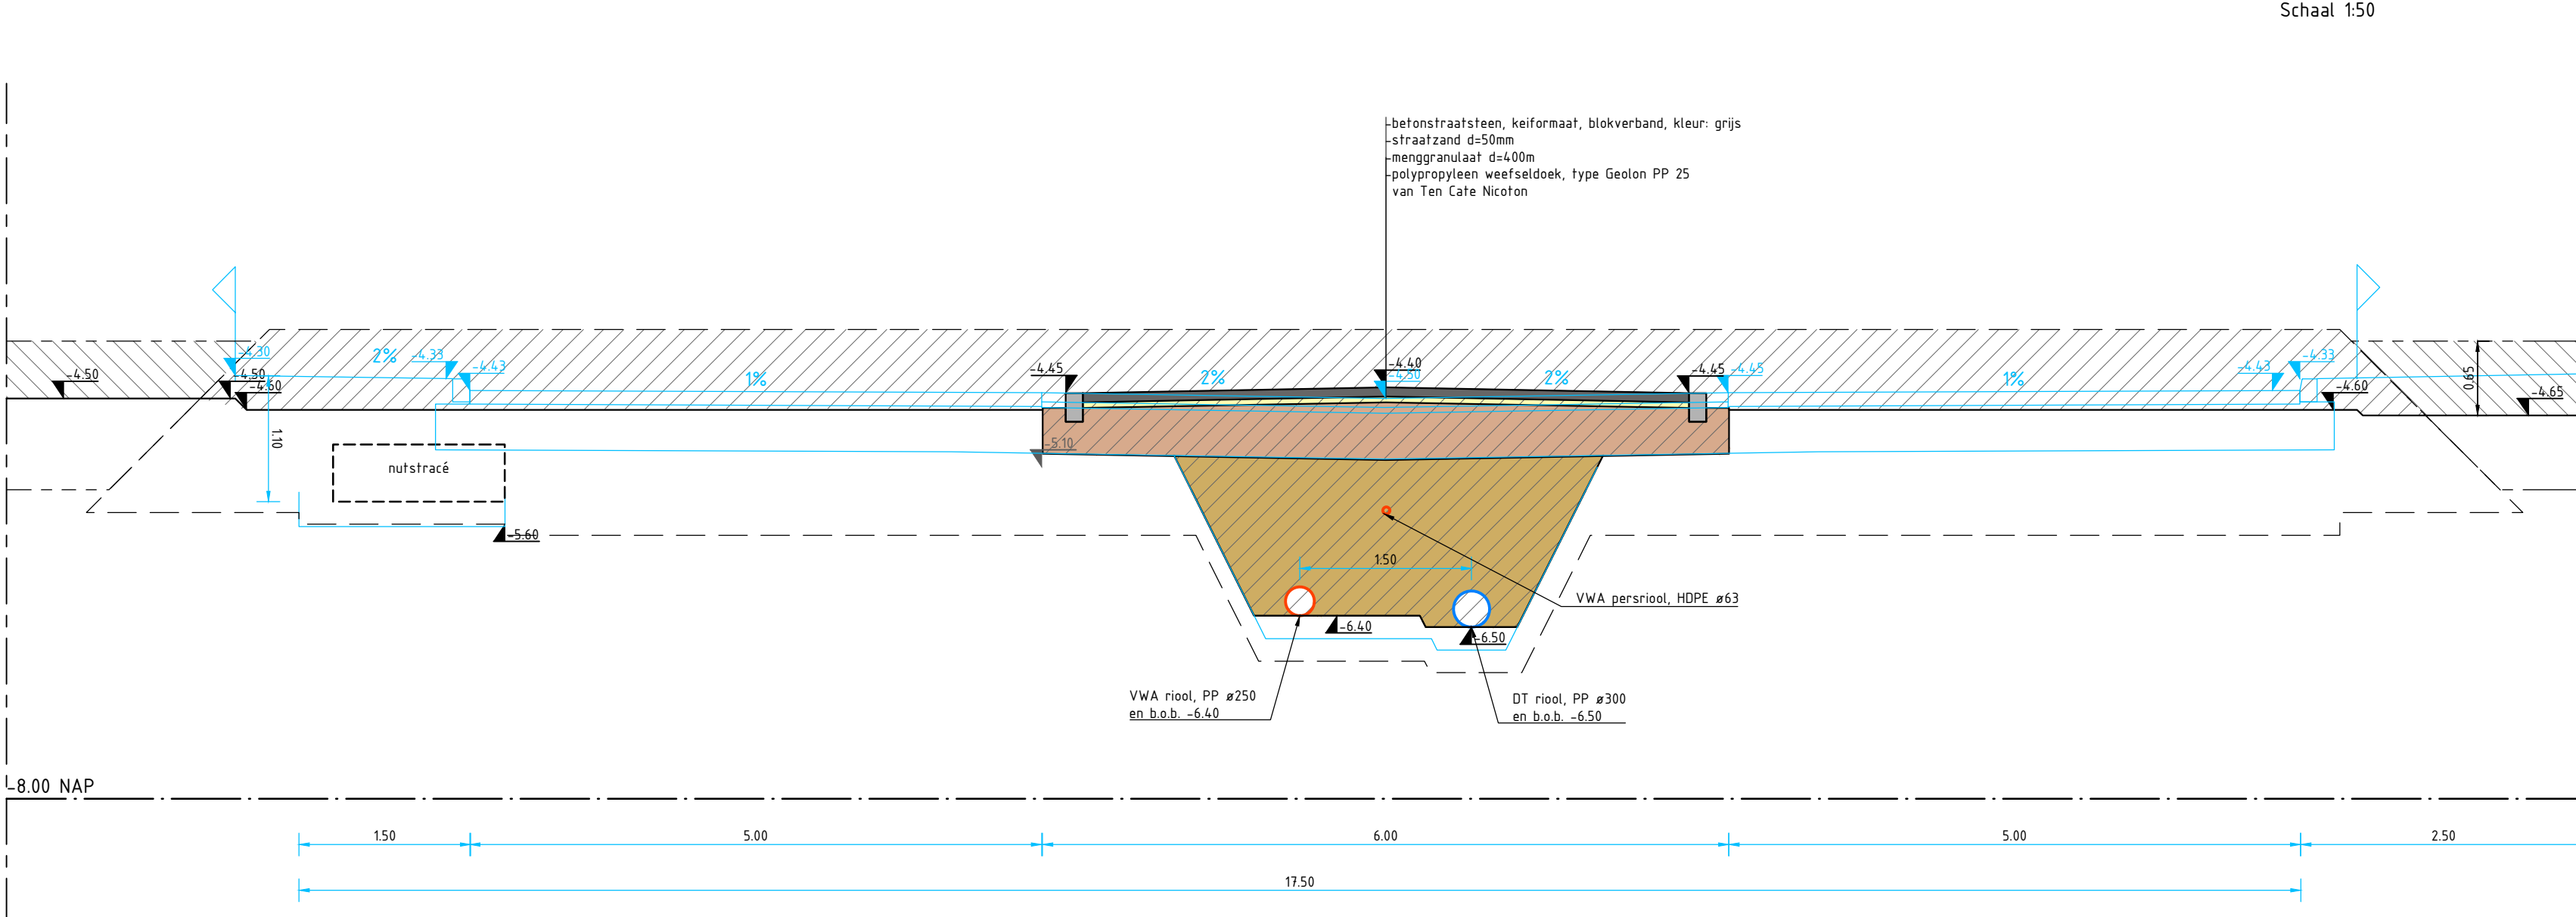


Doorsnede F-F

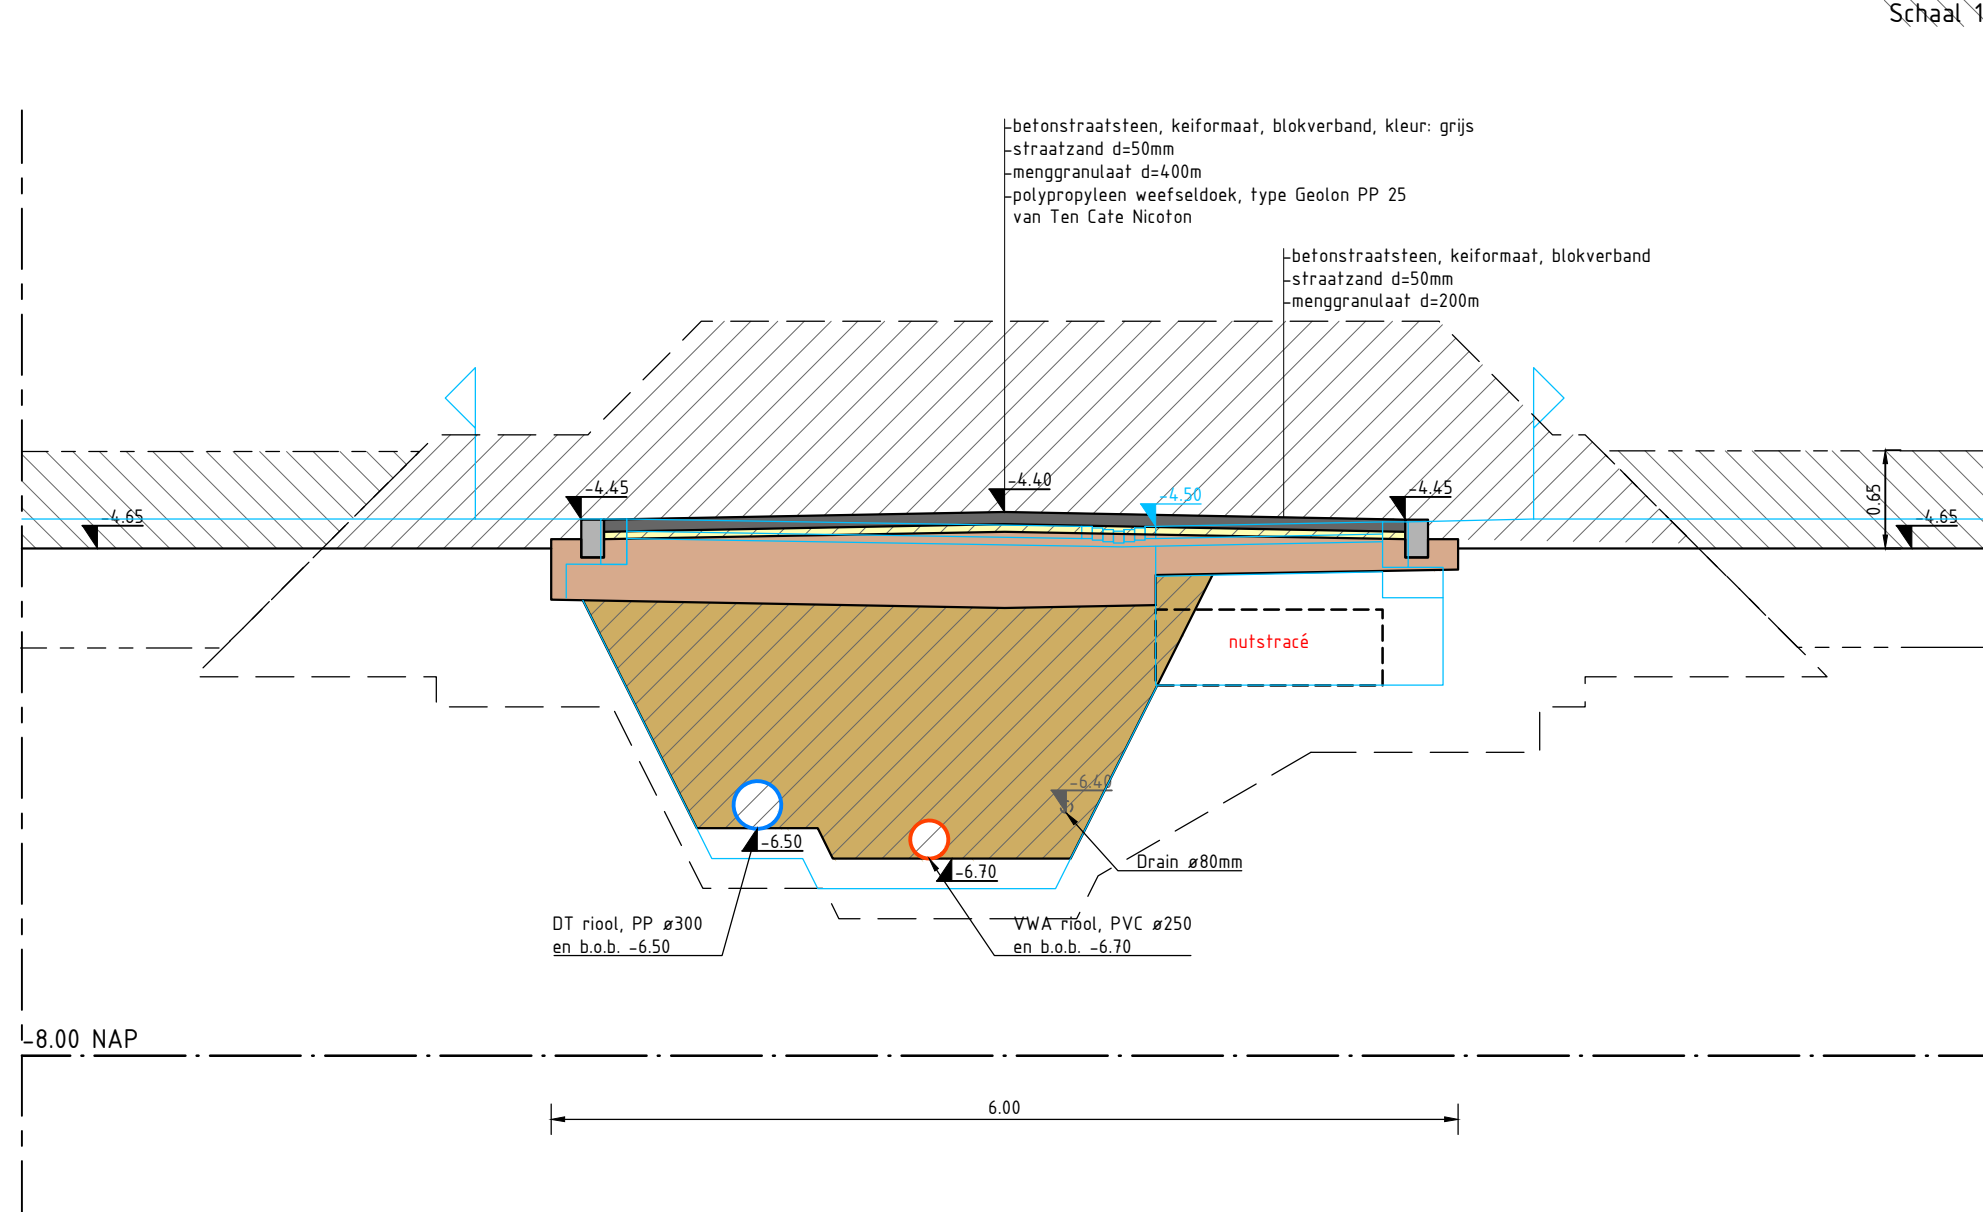


Doorsnede G-G

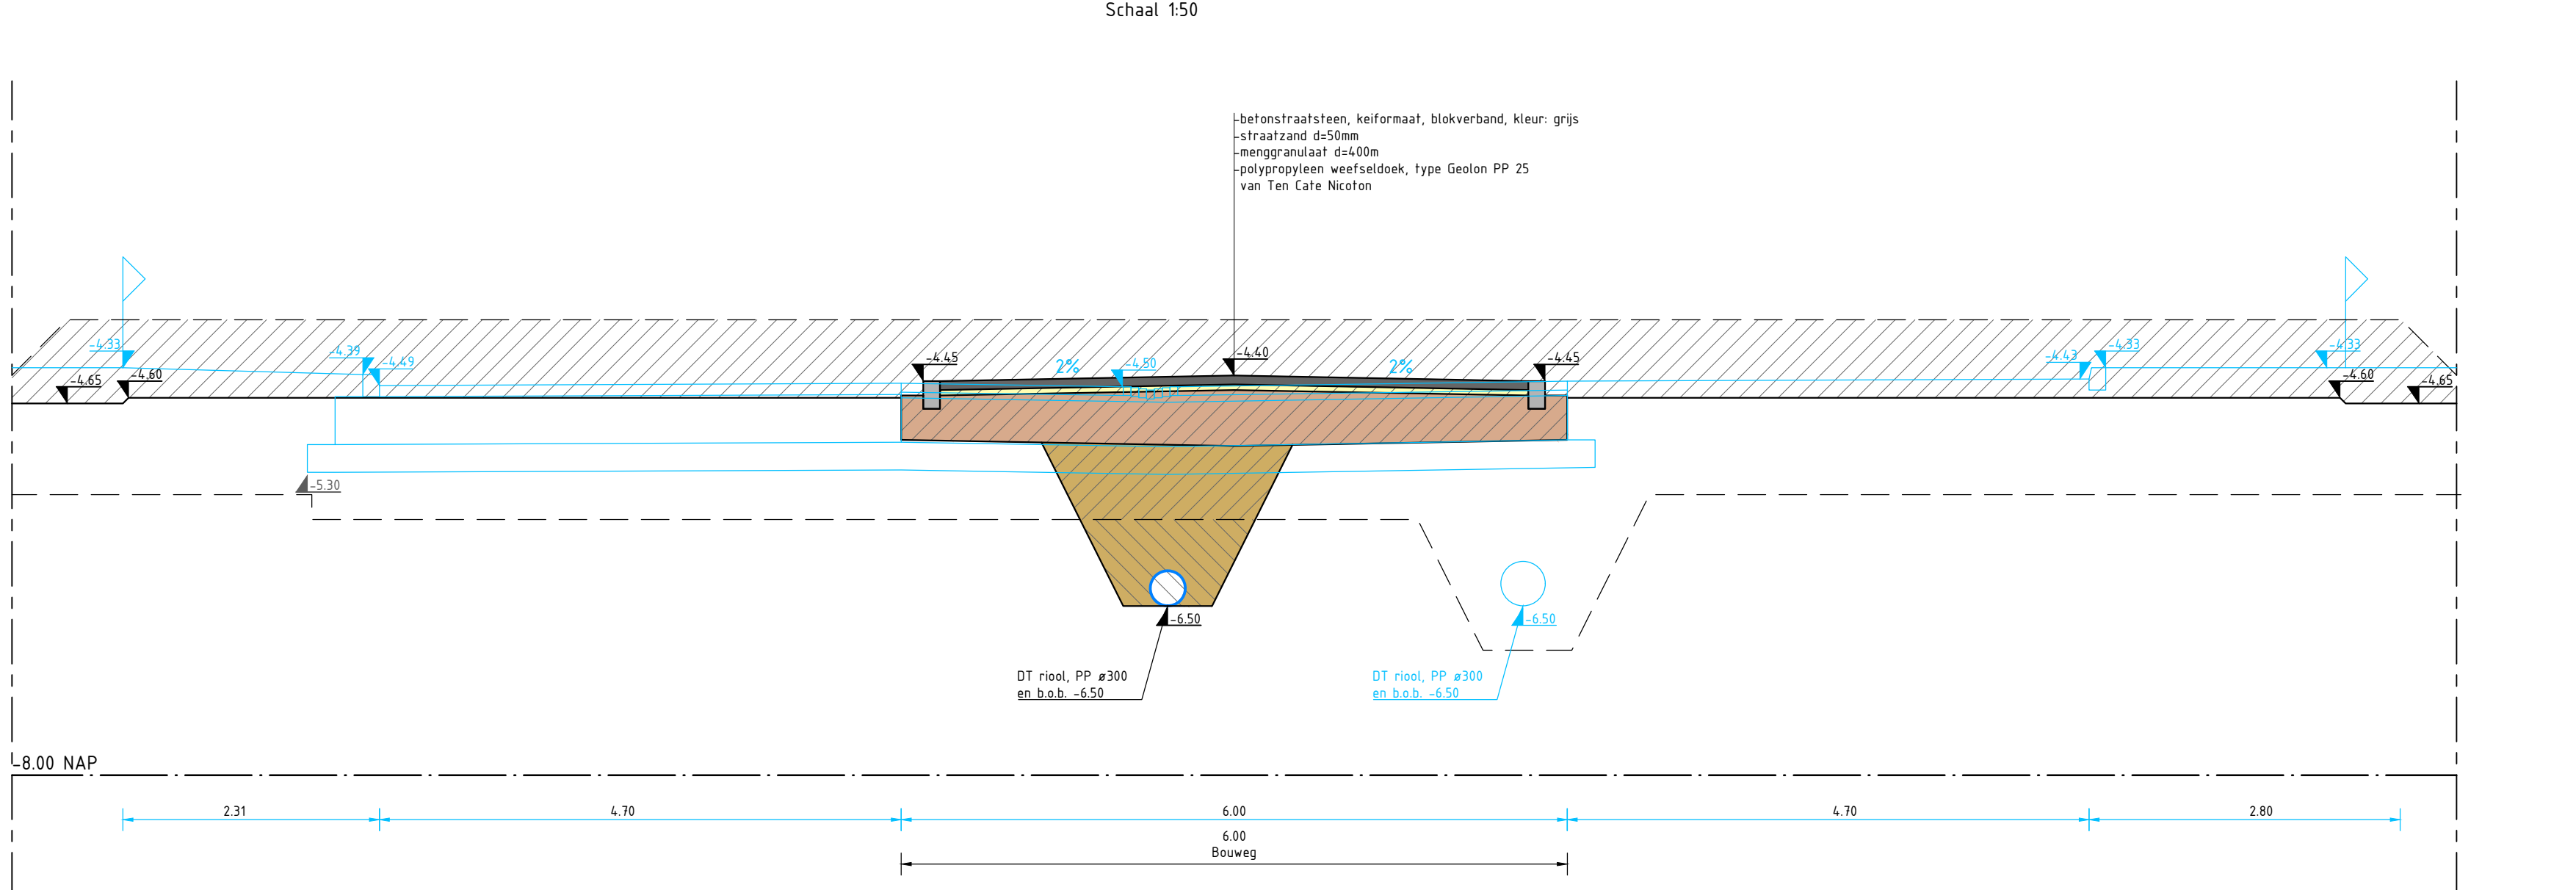

Doorsnede H-H

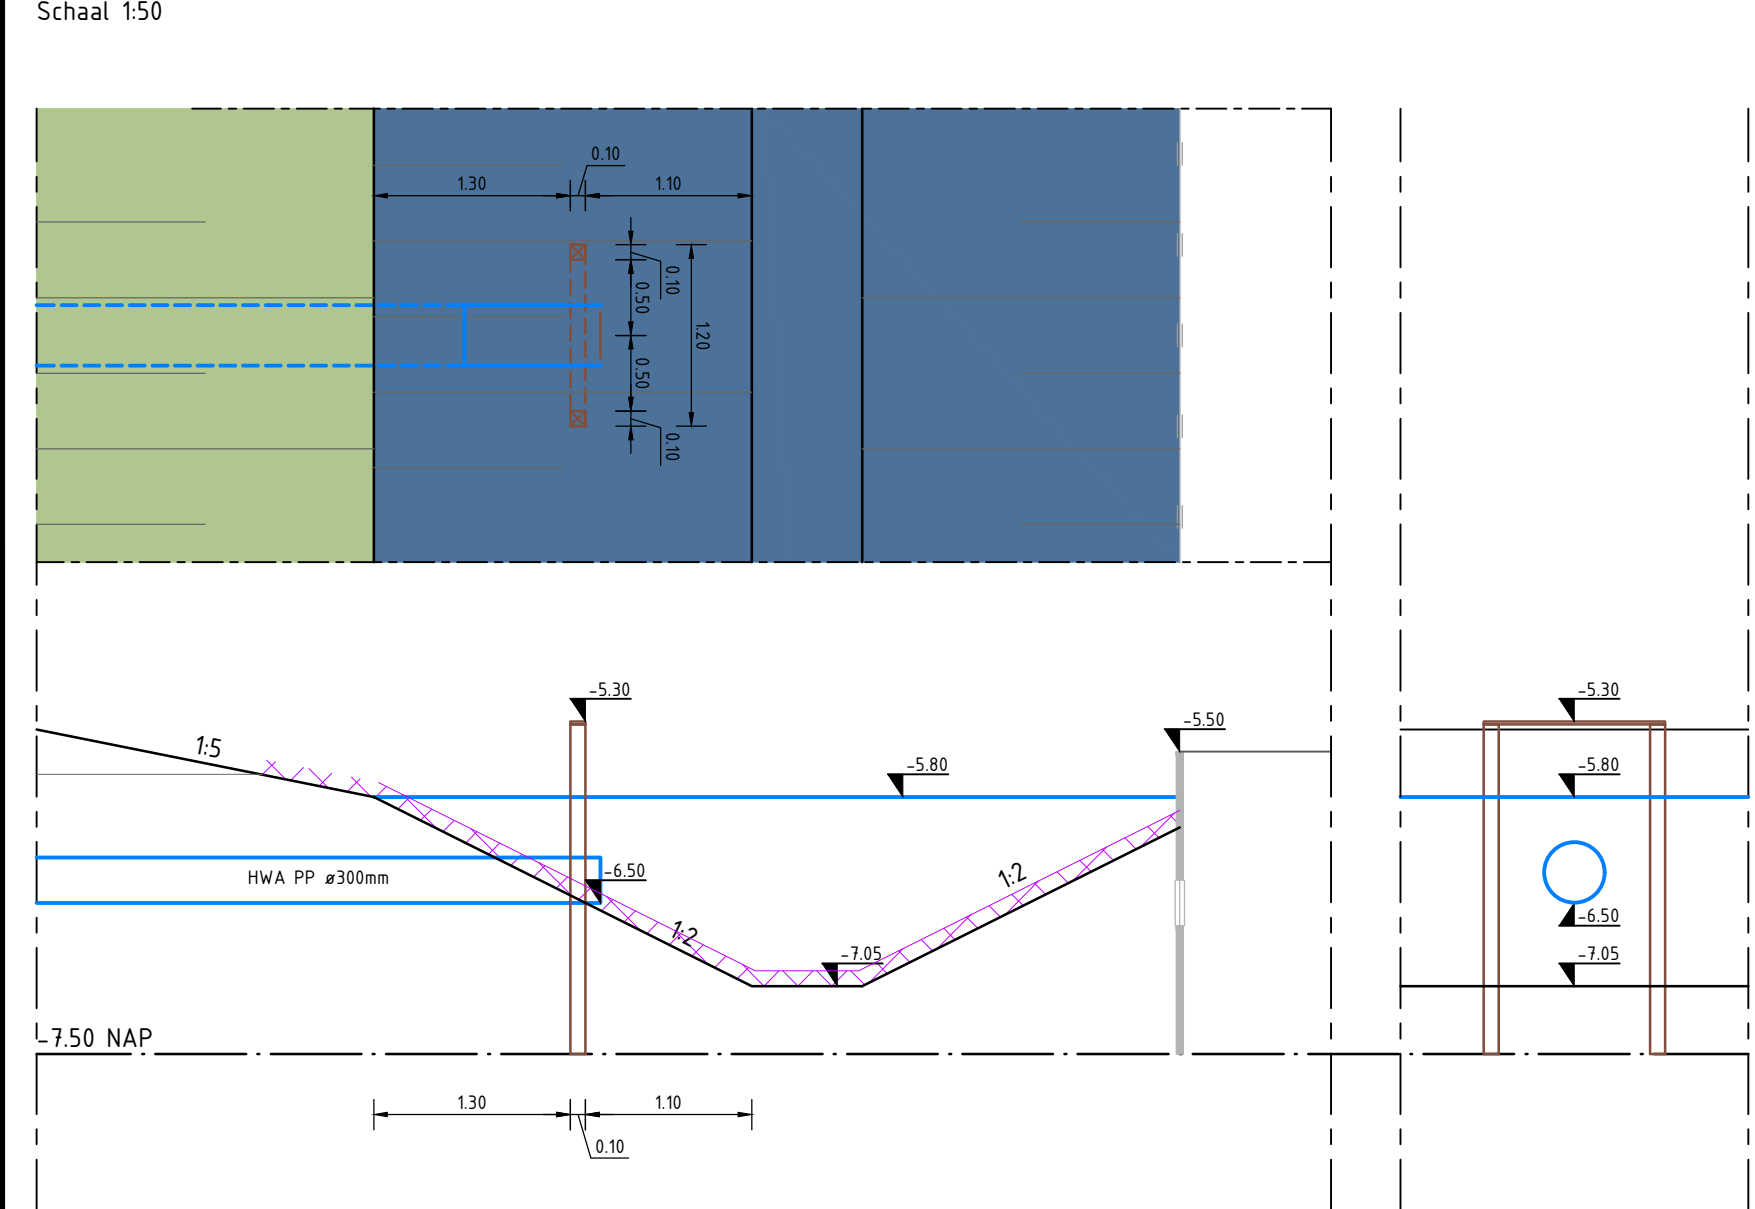

Doorsnede I-I

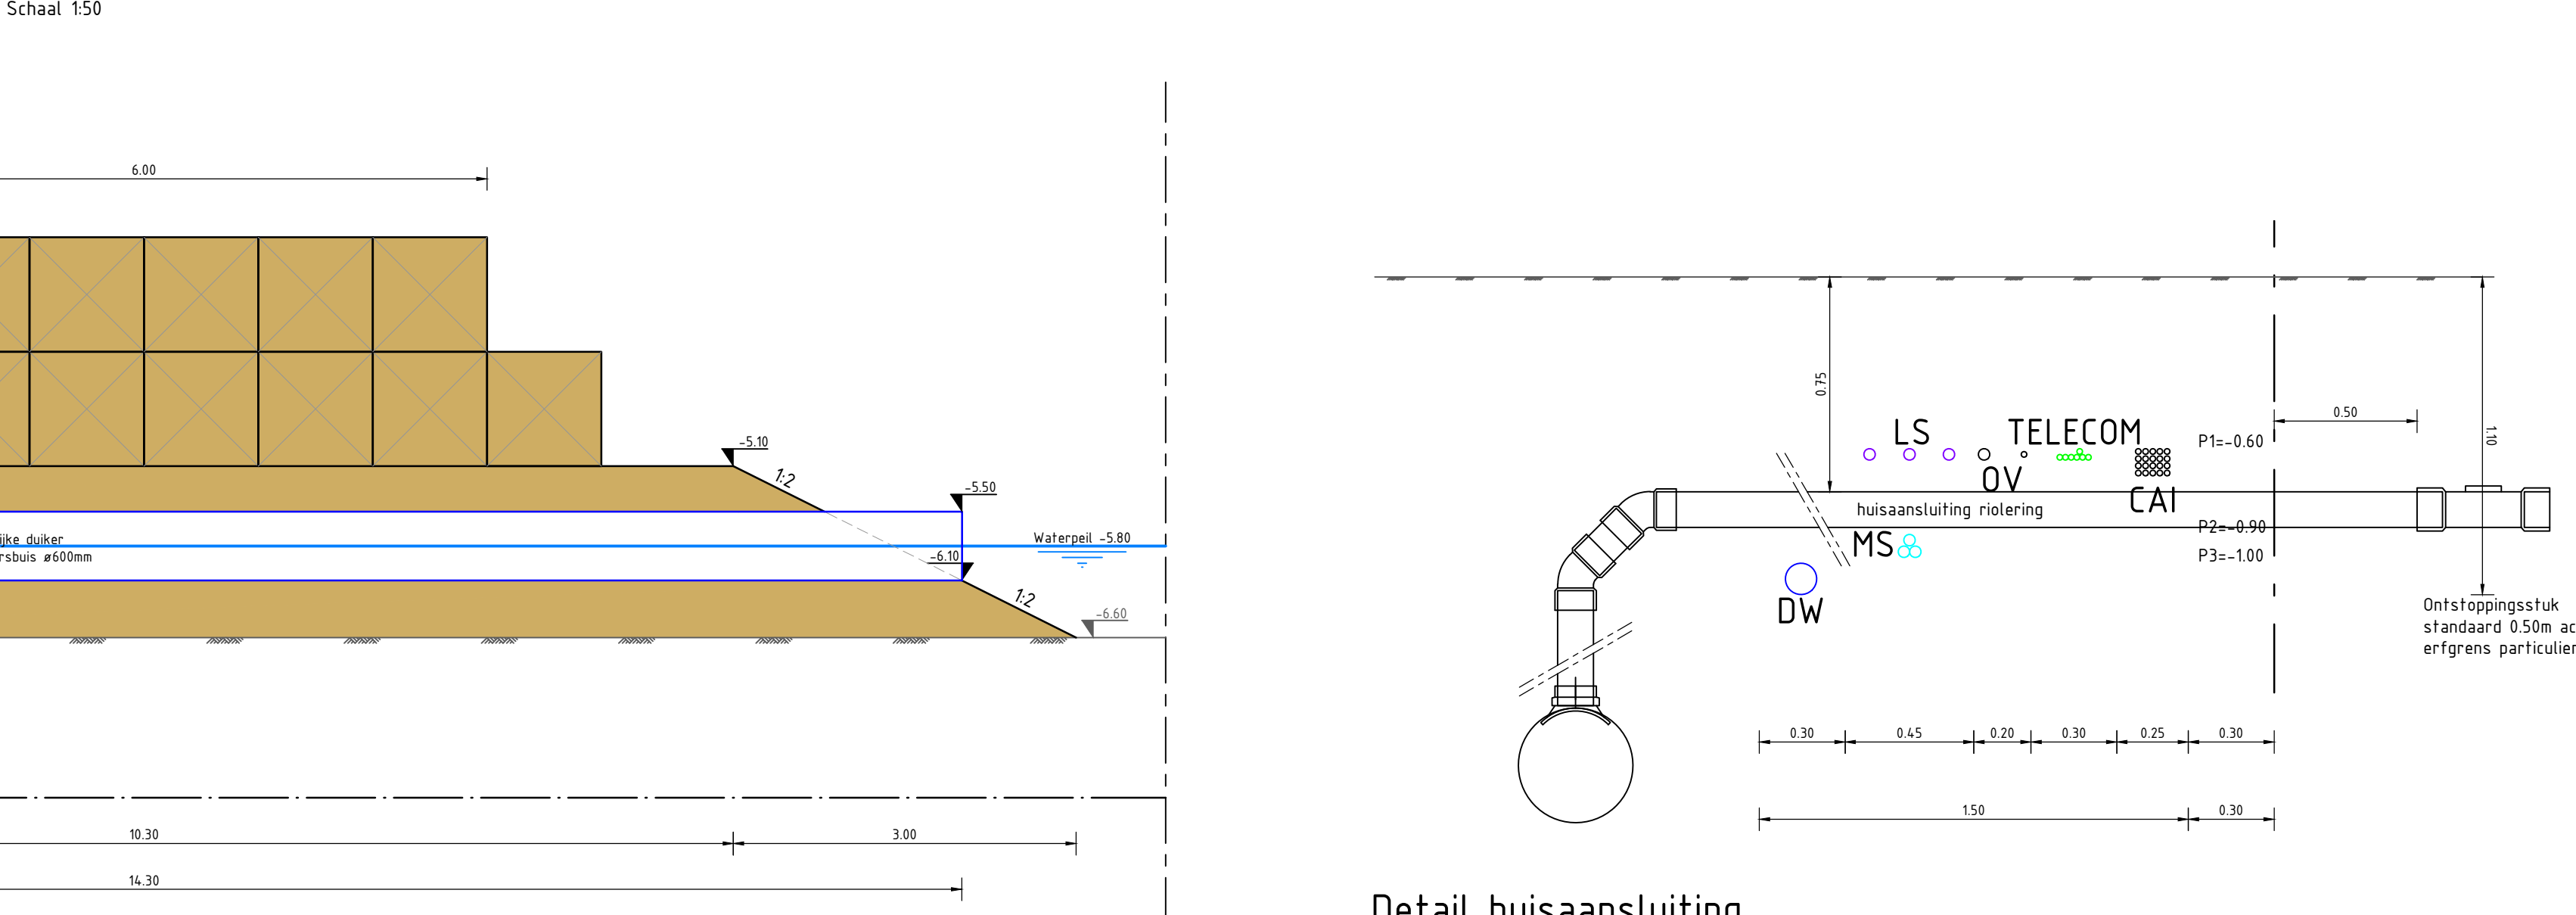

Doorsnede J-J




Doorsnede K-K



Uitstroom HWA stelsel



Doorsnede L-L

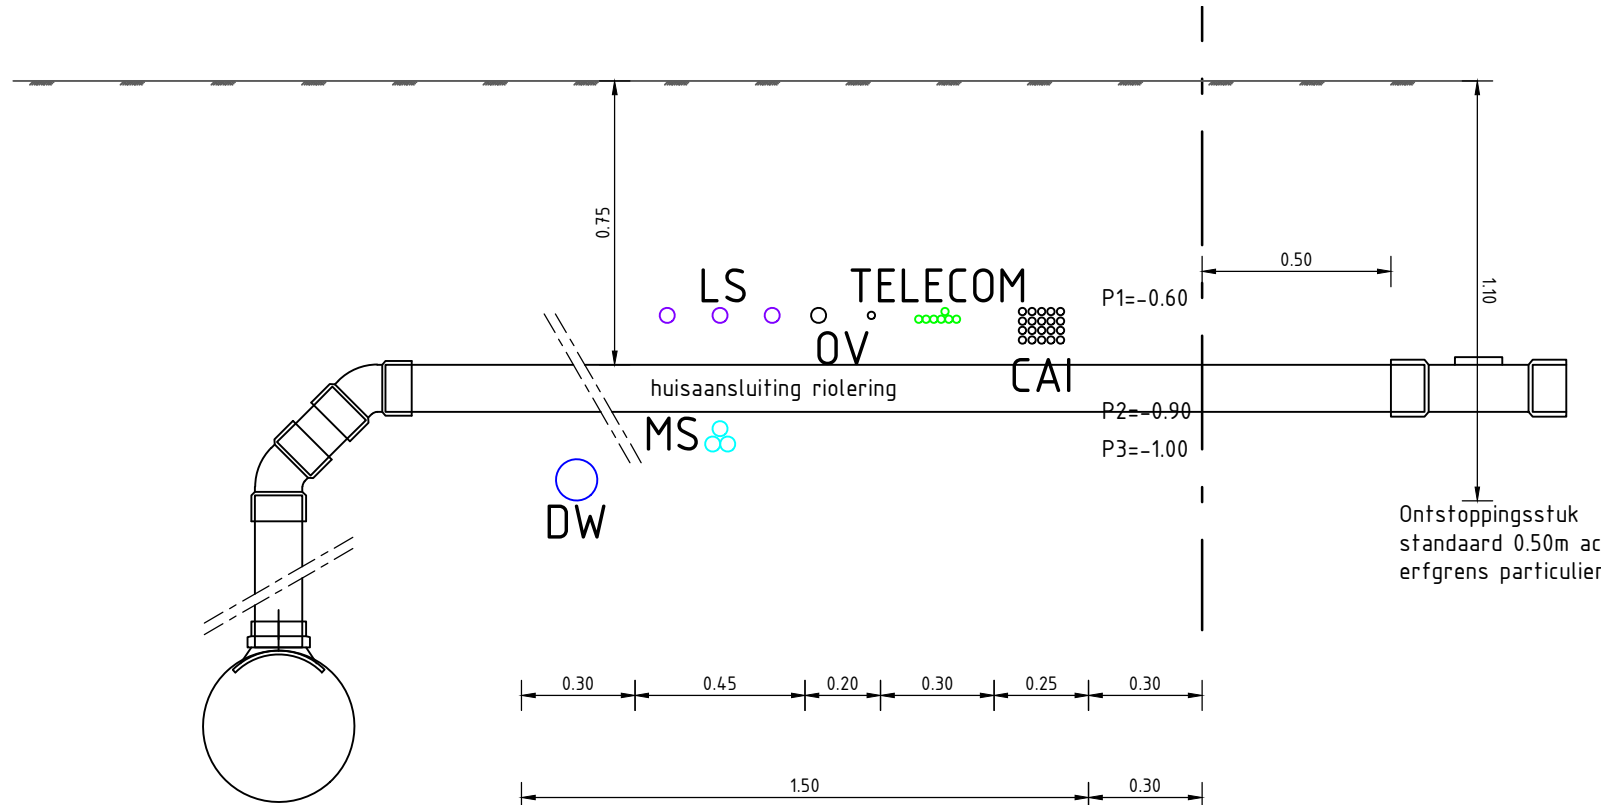

Detail huisaansluiting

