



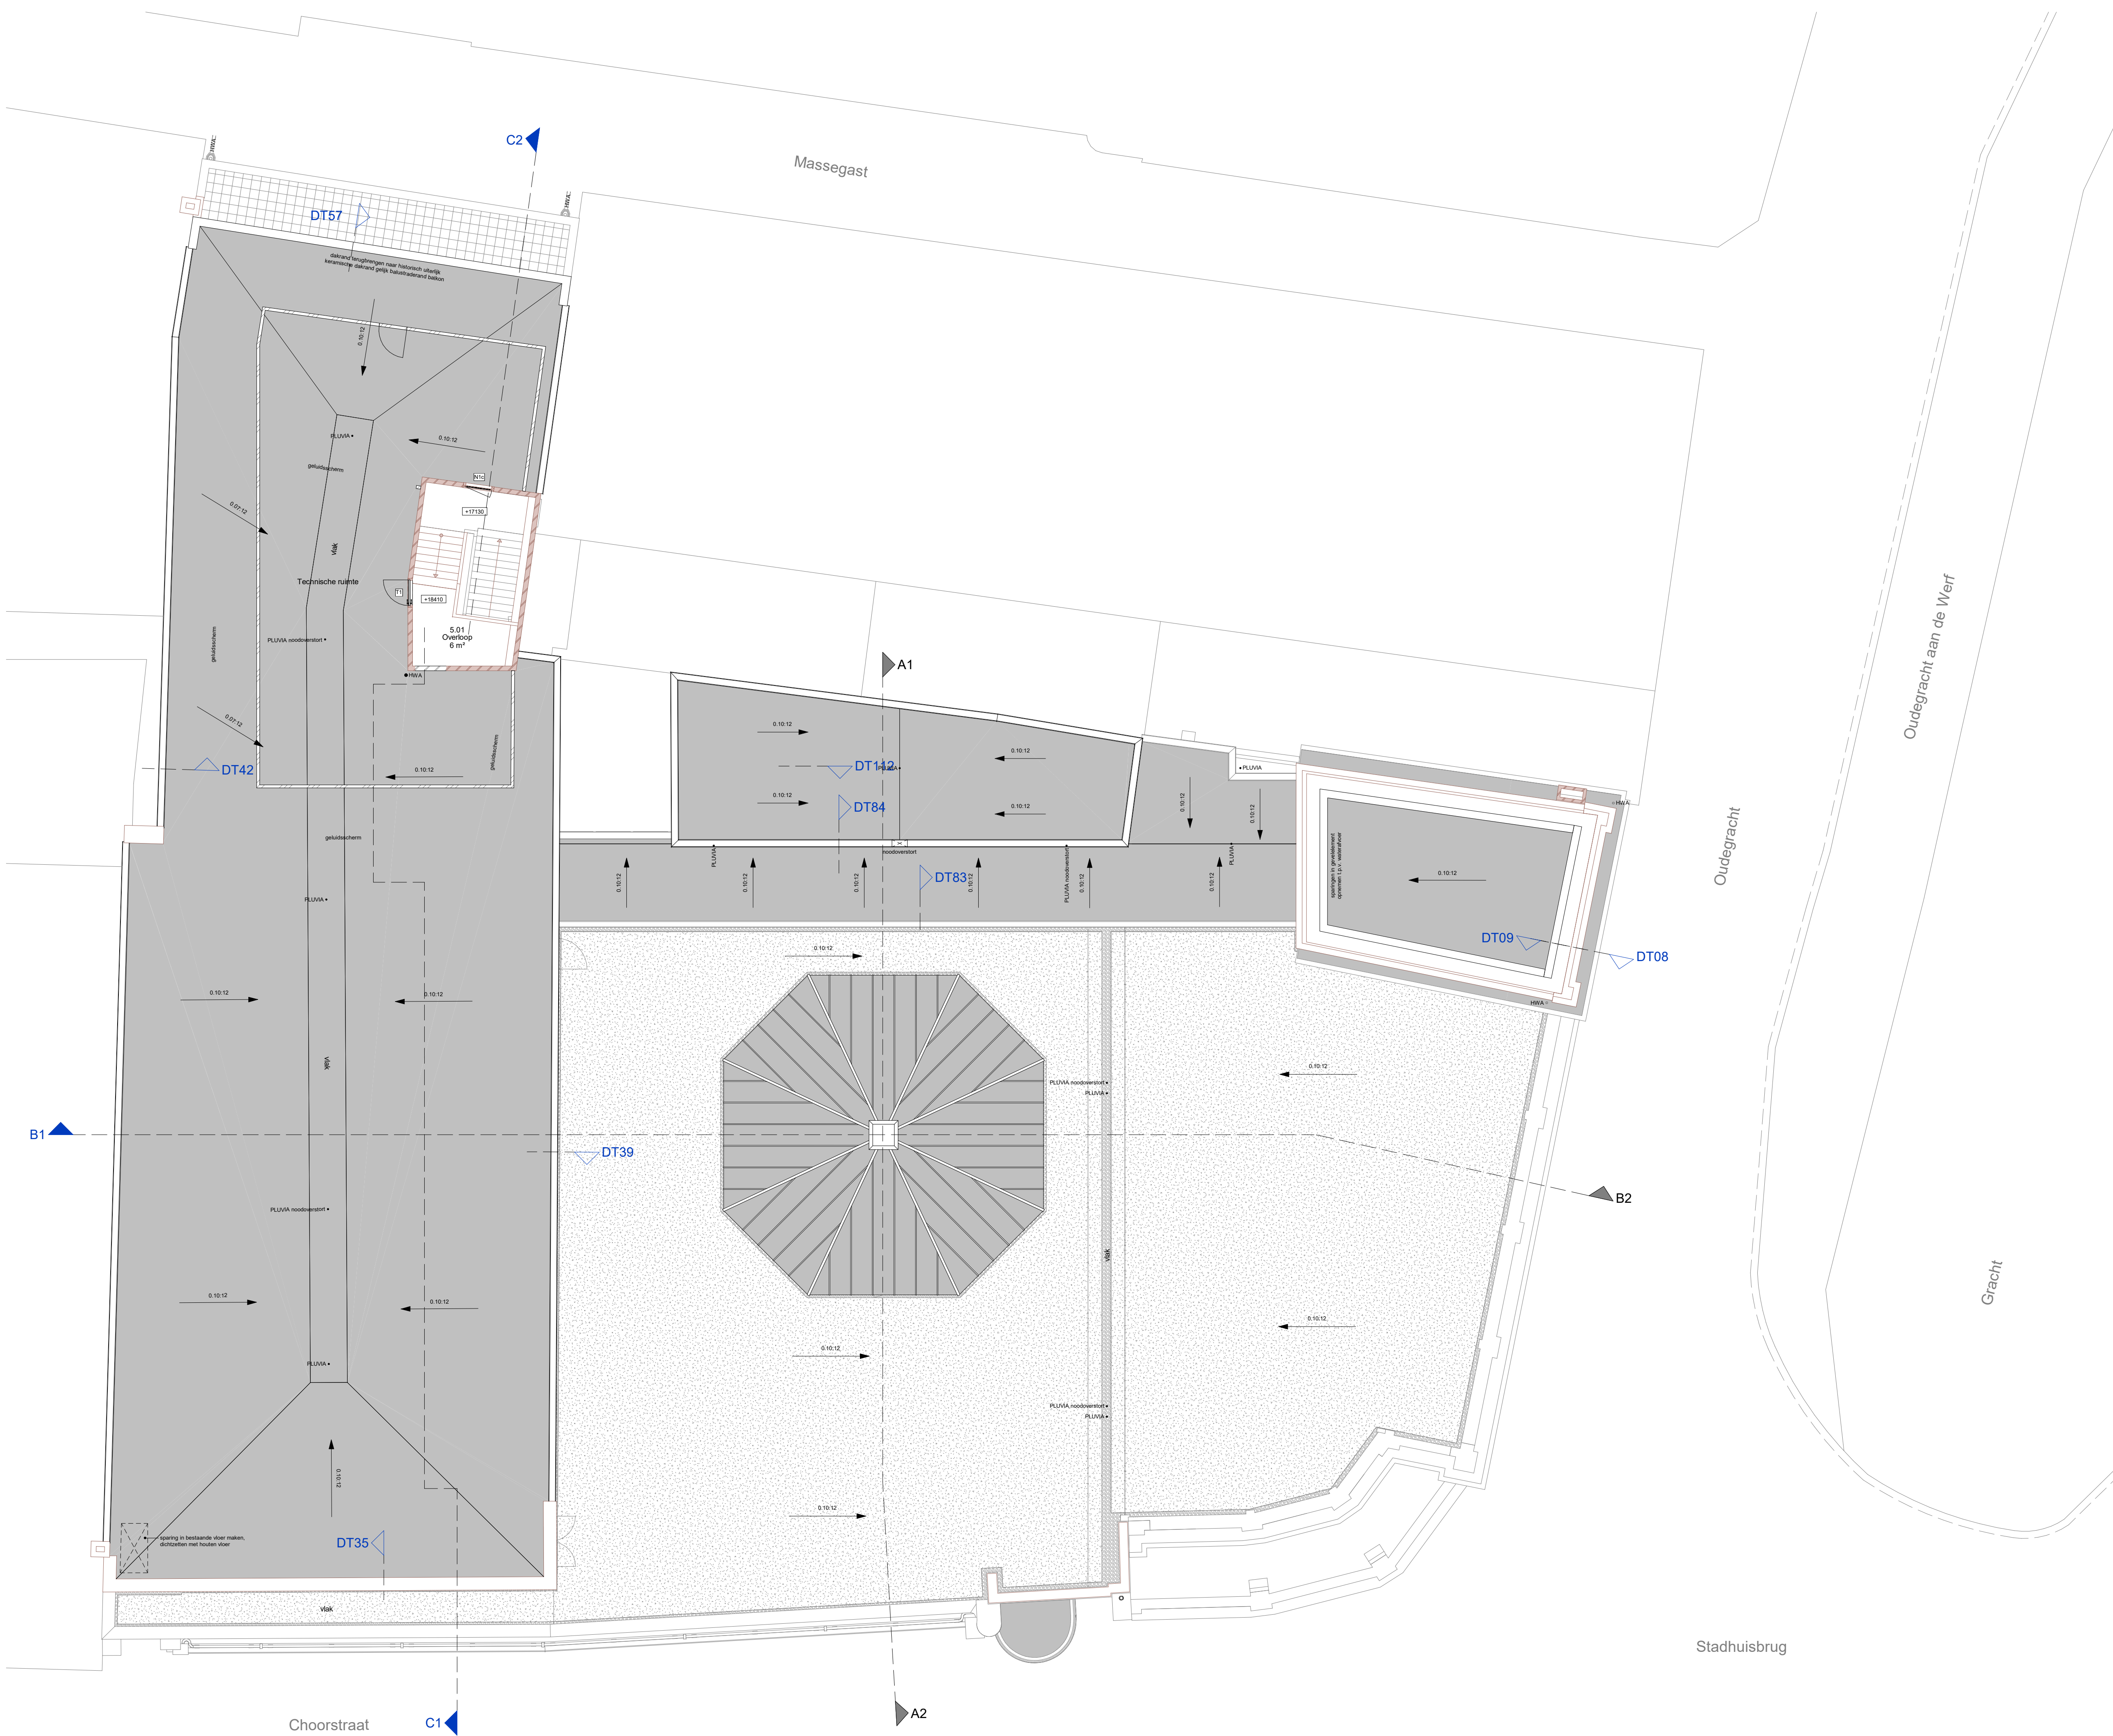

- Verklaring van toegepaste symbolen
- LEGENDA
- bestaand i.h.w. gestort beton
 - i.h.w. gestort beton
 - bestaand baksteen metselwerk
 - baksteen metselwerk
 - bestaand natuursteen
 - natuursteen
 - houtskeletbouwwand
 - geïsoleerde voorzetwand
 - lichte scheidingswand
 - deurkozijn
 - deurkozijn met zelfslutende deur, 30 minuten WBDO
 - raamkozijn met vast glas, 30 minuten WBDO
 - brandscheiding met 30 minuten WBDO
 - brandscheiding met 60 minuten WBDO
 - vluchtwegsignalering, conform NEN 6088
 - brandslang van 30m' in brandslanghaskell-kast
 - droge blusleiding
 - vulpunt droge blusleiding


Liften dienen te voldoen aan het Warenwetbesluit 2016 (EU-2014/33)

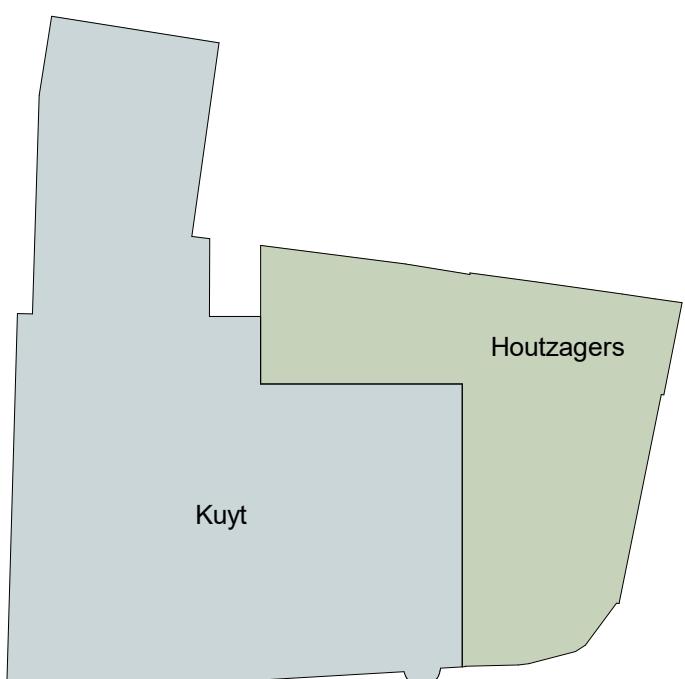

Bruto vloeroppervlak (BVO)

Museum	1898 m²
-01 kelder	655 m²
00 begane grond	1449 m²
01 eerste verdieping	1448 m²
02 tweede verdieping	1410 m²
03 derde verdieping	794 m²
04 vierde verdieping	23 m²
05 vijfde verdieping	7877 m²

VHE	896 m²
00 begane grond	896 m²
Totaal gebouw	8573 m²

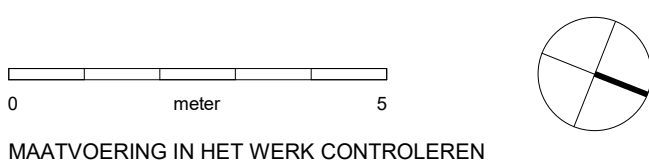

Project : Herontwikkeling Magazijn de Zon
Adres : Oudegracht 167, Stadhuisbrug 5,
Choorstraat 3, Massegast 6-5
Projectnr.: 22-2276
Tekening : TO-08
5de verdieping
Technisch ontwerp
Schaal : 1 : 100 A0
Status : Definitief
Datum : 21-02-2025