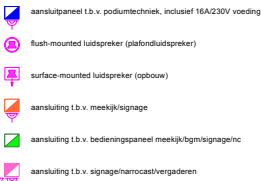


-  aansluitpaneel t.b.v. podiumtechniek, inclusief 16A/230V voeding
-  flush-mounted luidspreker (plafondluidspreker)
-  surface-mounted luidspreker (opbouw)
-  aansluiting t.b.v. meekijk/signage
-  aansluiting t.b.v. bedieningspaneel meekijk/bgm/signage/hc
-  aansluiting t.b.v. signage/narrocass/vergaderen

	1	2	
	1	2	

[illegible]


Begane grond

SCALE
1:250 @A3

PAPER SIZE
A3

DATE
10-10-2025


able pass-through 100

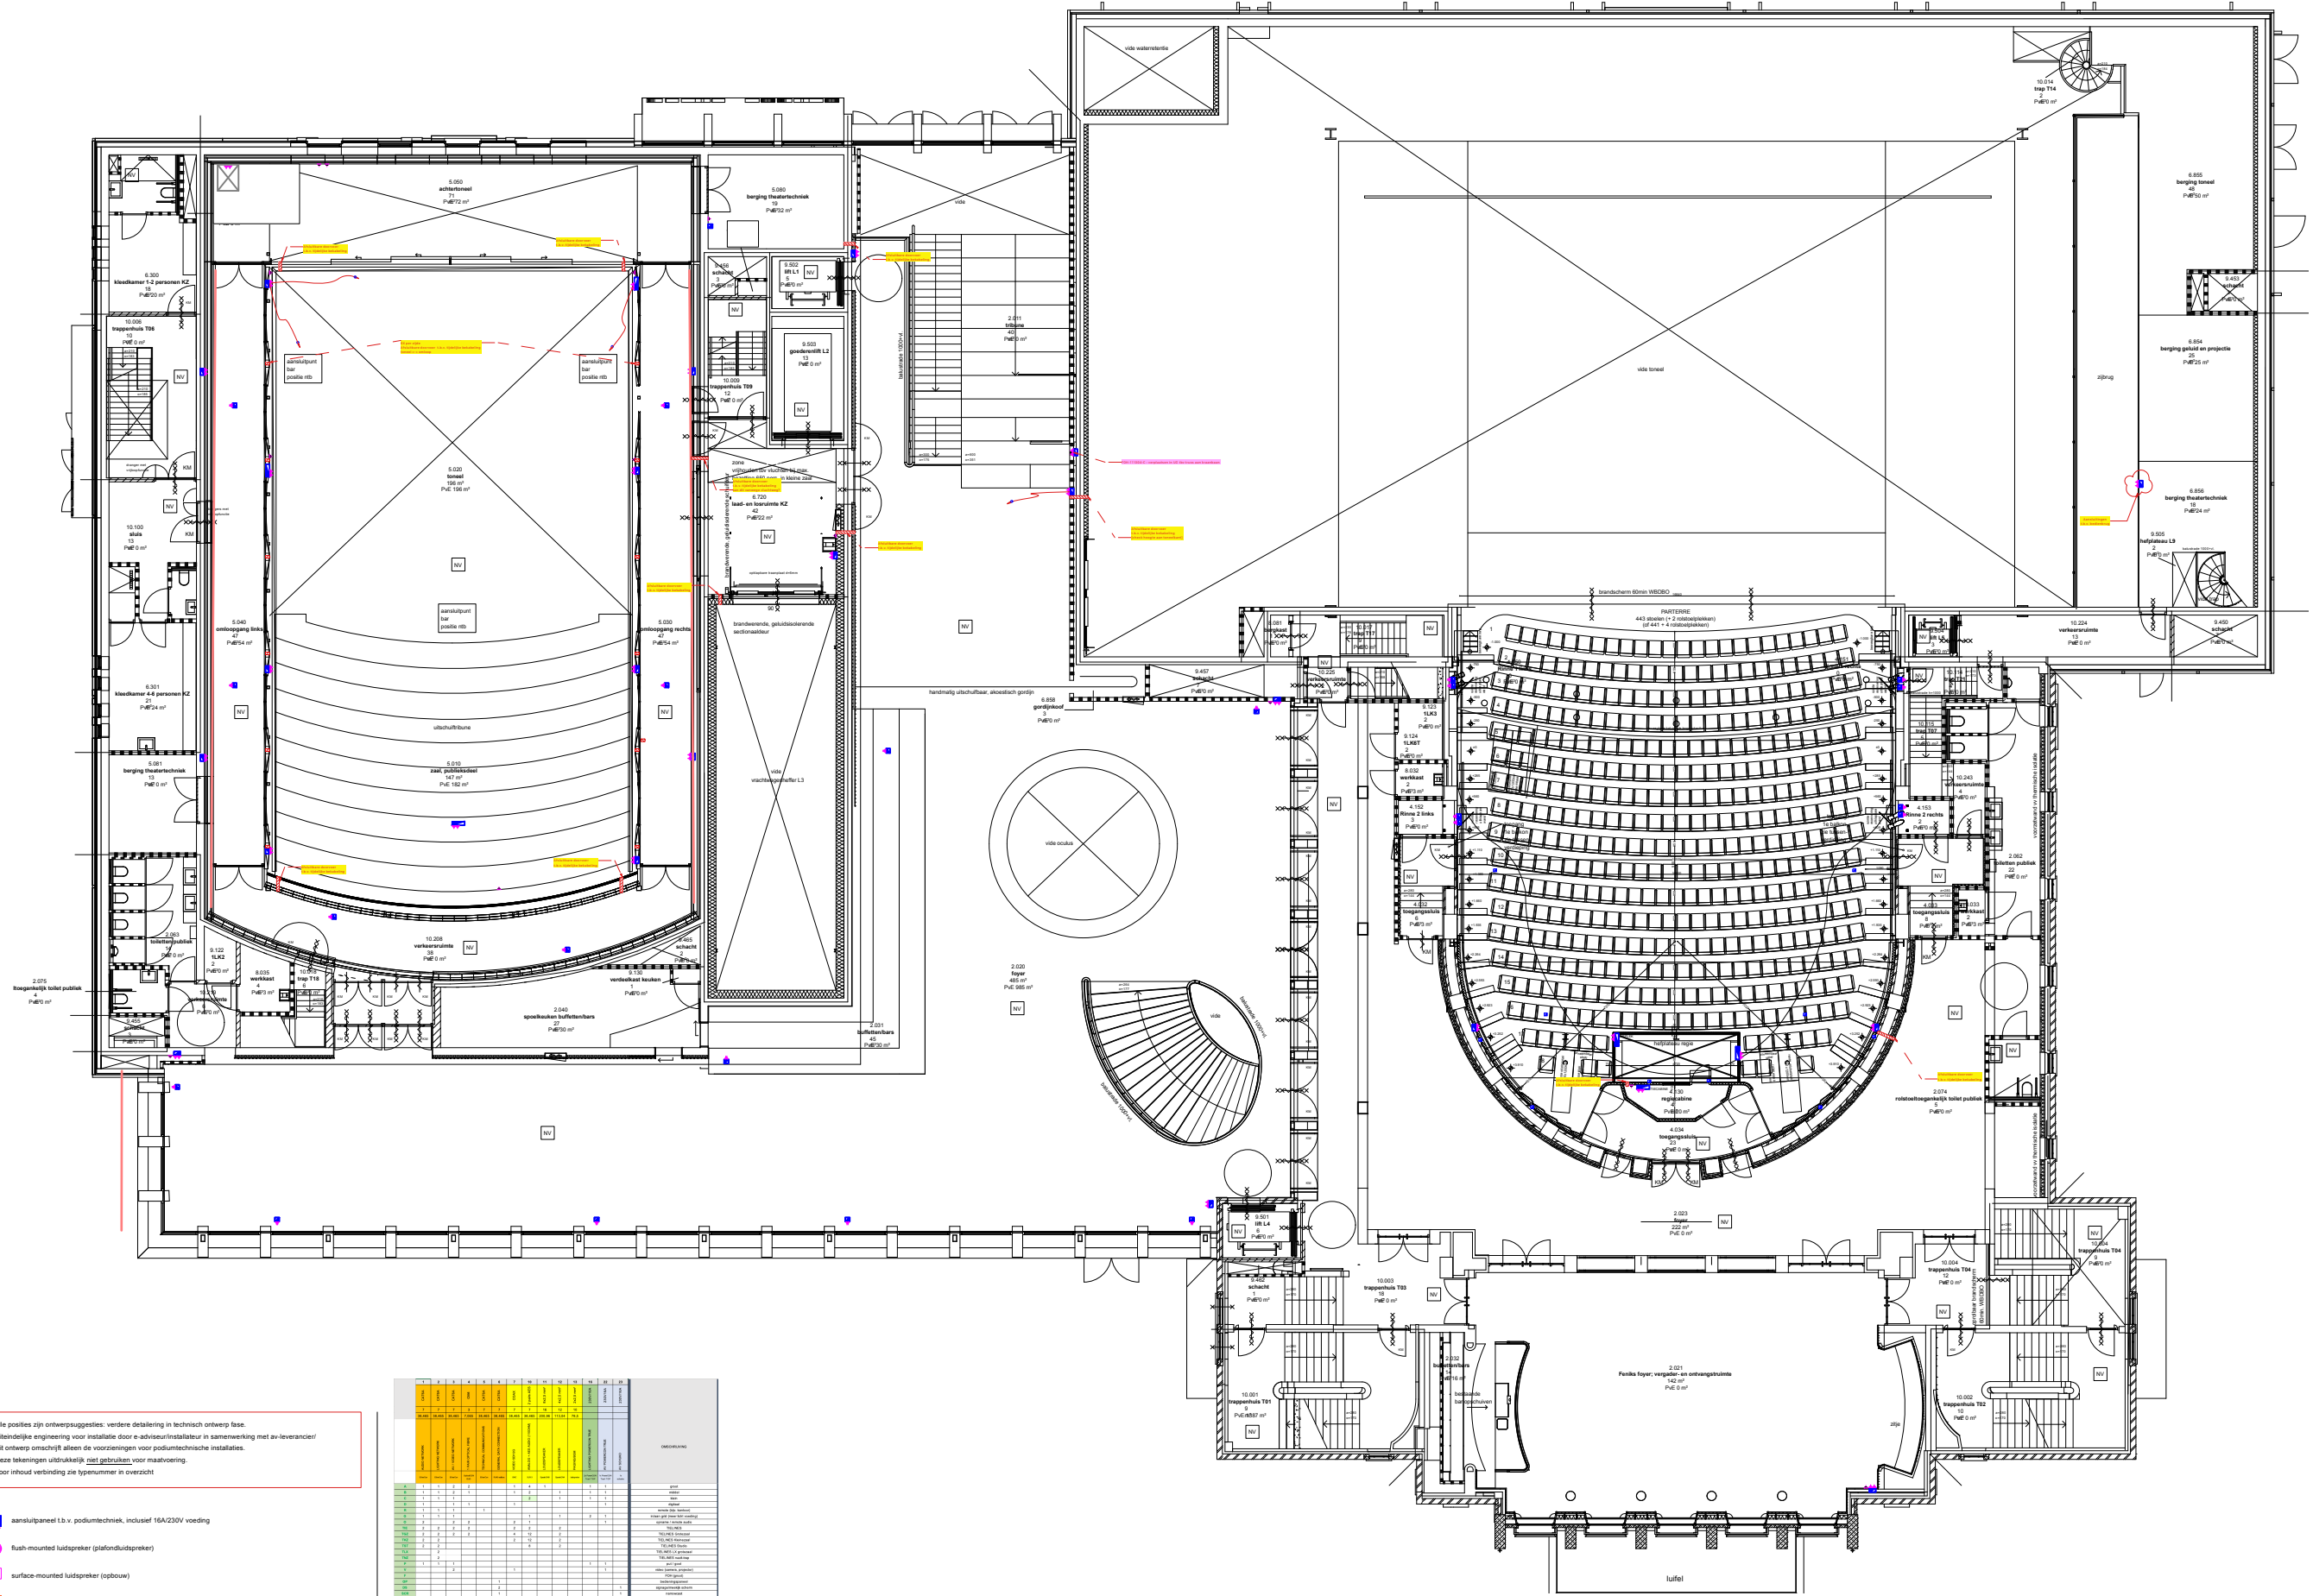

- Alle posities zijn ontwerpsuggesties; verdere detailering in technisch ontwerp fase.
- Uiteindelijk engineering voor installatie door v.a. adviseur/installateur in samenwerking met av-leverancier!
- Dit ontwerp omschrijft alleen de voorzieningen voor podiumtechnische installaties.
- Deze tekeningen uitdrukkelijk niet gebruiken voor maatvoering.
- Voor inhoud verbinding zie typenummer in overzicht


- aanst/paneel t.b.v. podiumtechniek, inclusief 16A/230V voeding
- flush-mounted luidspreker (plafondluidspreker)
- surface-mounted luidspreker (opbouw)
- aansturing t.b.v. meekijk/signage
- aansturing t.b.v. bedieningspaneel meekijk/signage/nc

OVERZICHT											
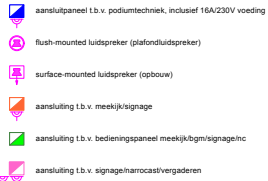

Tussenverdieping


able pass-through 115

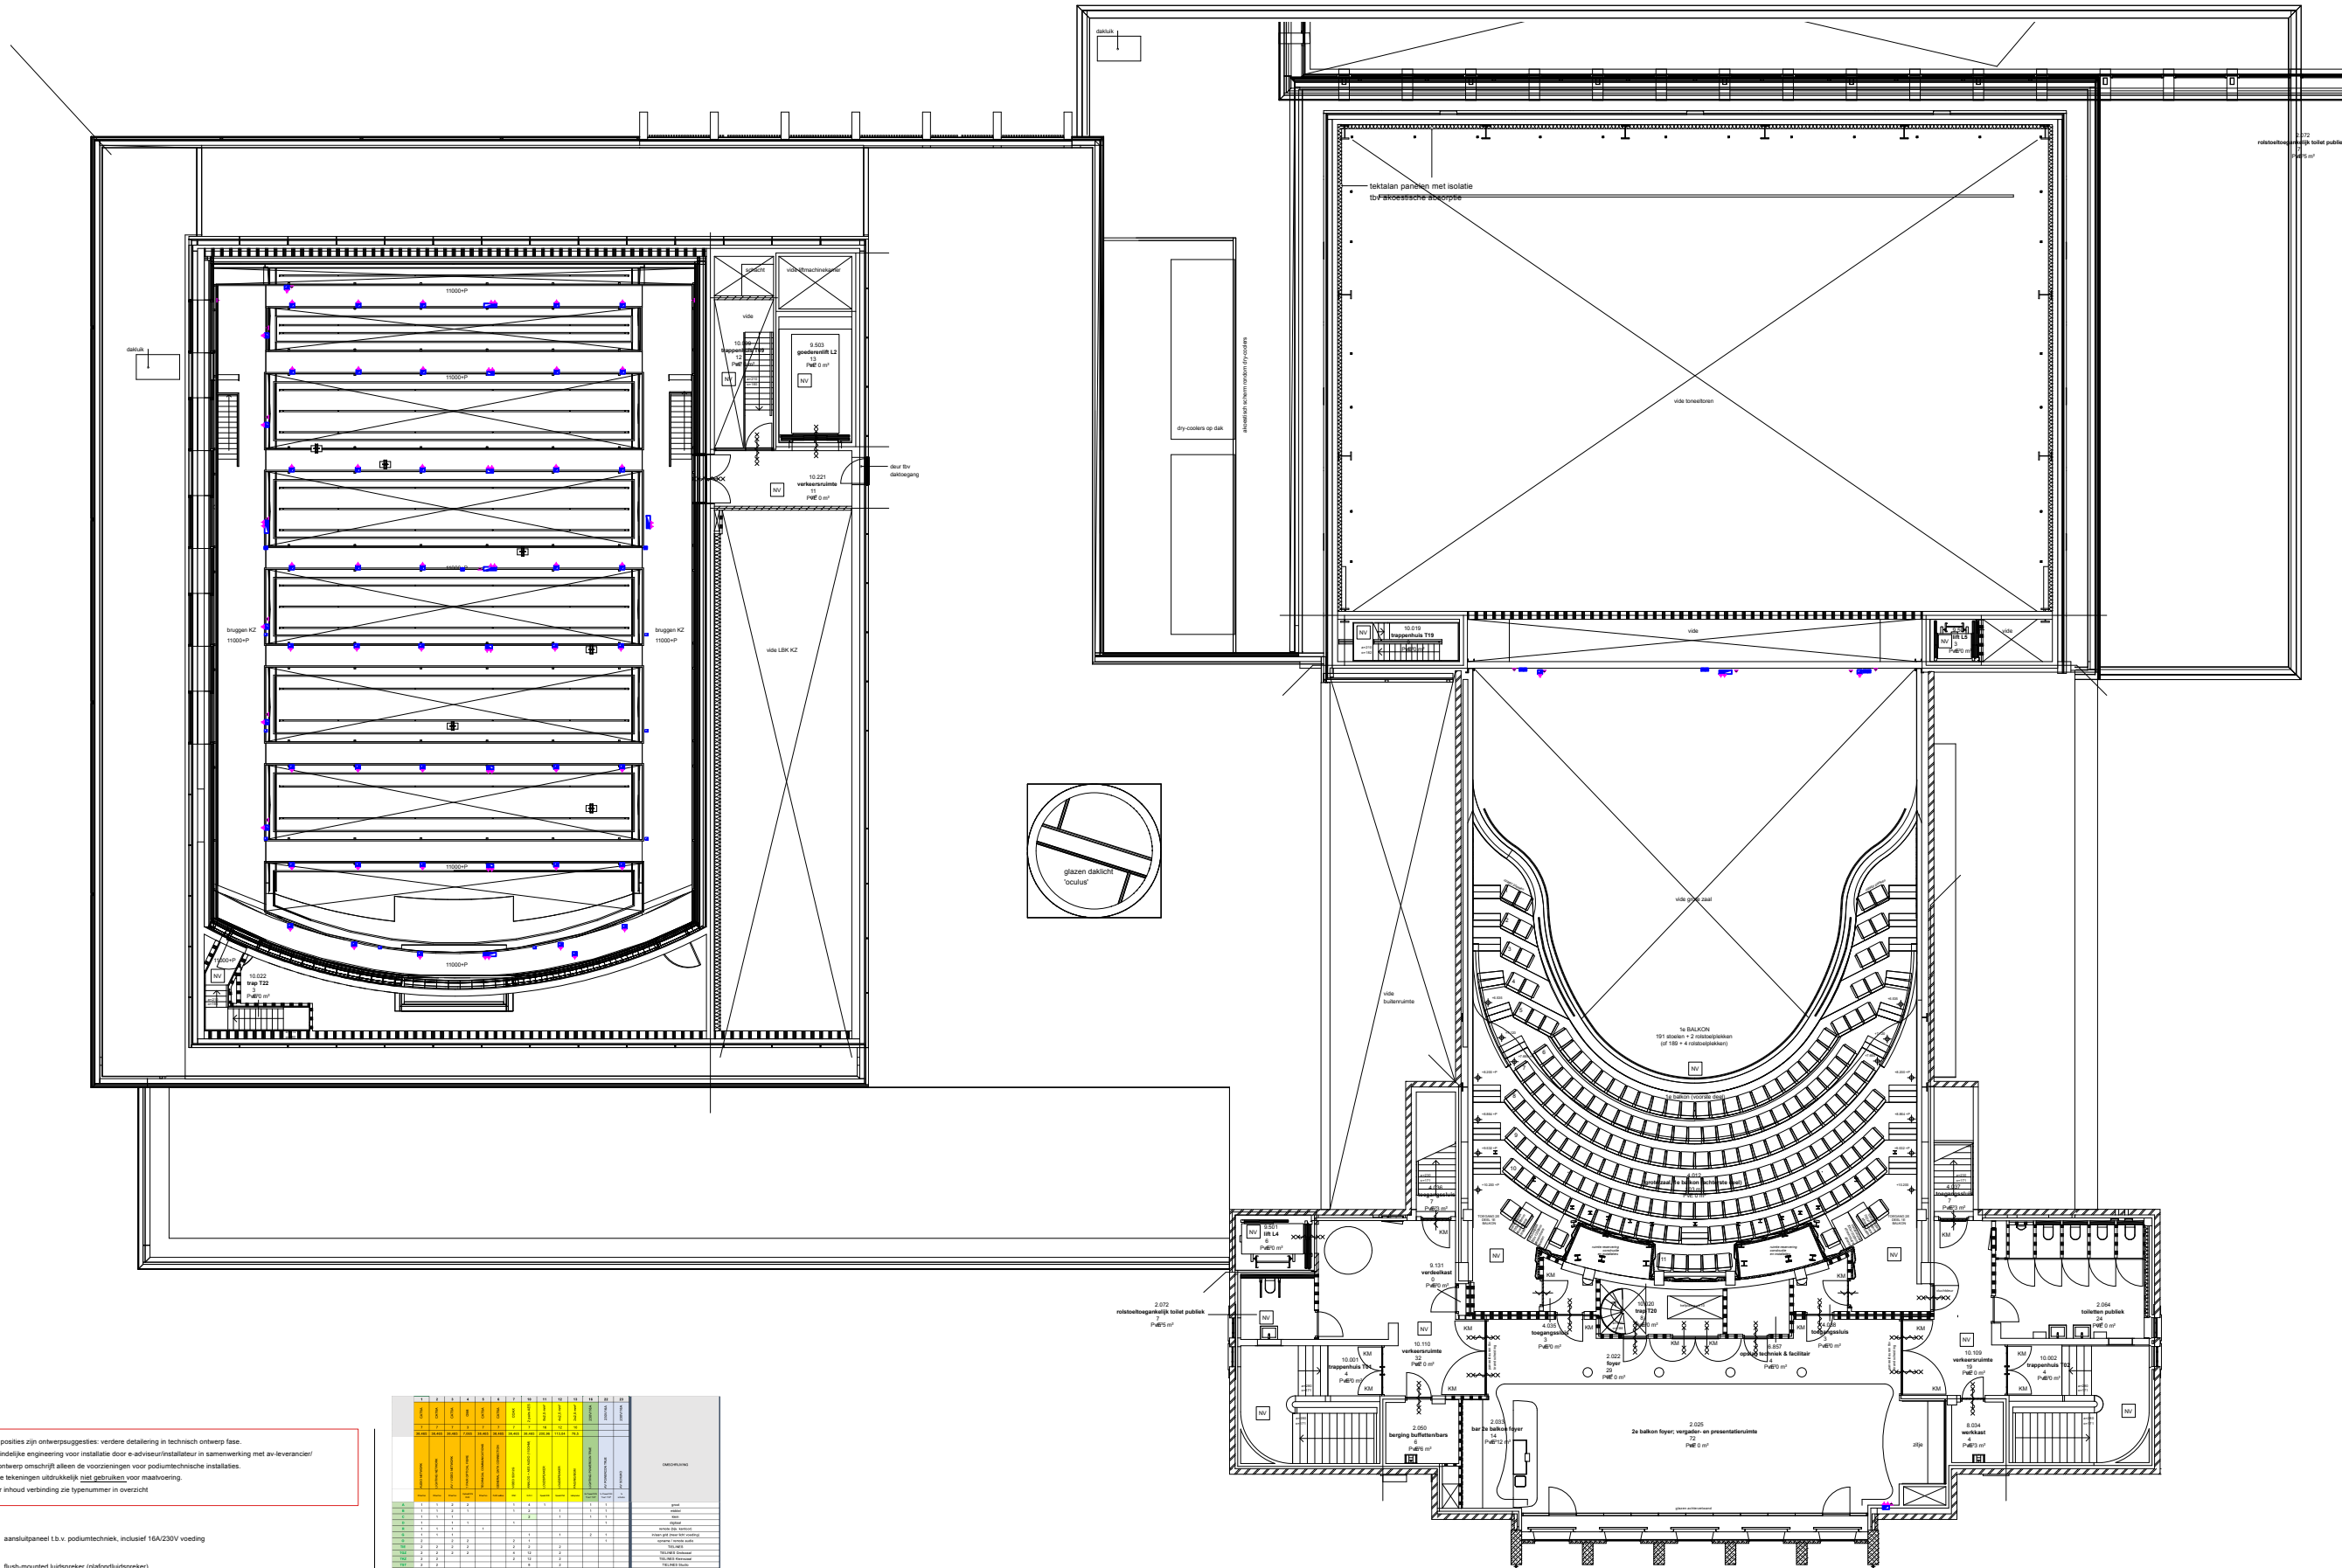

- Alle posities zijn ontwerpsuggesties: verdere detaillering in technisch ontwerp fase.
- Uitsluitende engineering voor installatie door e-adviseur/installateur in samenwerking met av-leverancier/
- Dit ontwerp omschrijft alleen de voorzieningen voor podiumtechnische installaties.
- Voor inhoud verbinding zie typenummer in overzicht

- aansluitpaneel t.b.v. podiumtechniek, inclusief 16A/230V voeding
- flush-mounted luidspreker (plafondluidspreker)
- surface-mounted luidspreker (opbouw)
- aansluiting t.b.v. meekijk/signage
- aansluiting t.b.v. bedieningspaneel meekijk/bgm/signage/hc
- aansluiting t.b.v. signage/harocast/vergaderen

aansluiting												typenummer											
aansluiting												typenummer											
1	2	3	4	5	6	7	8	9	10	11	12	13	14	15	16	17	18	19	20	21	22	23	24
1	2	3	4	5	6	7	8	9	10	11	12	13	14	15	16	17	18	19	20	21	22	23	24
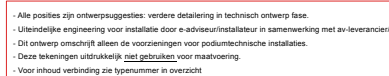

-  aansluiting t.b.v. podiumtechniek, inclusief 16A/230V voeding
-  flush-mounted luidspreker (plafondluidspreker)
-  surface-mounted luidspreker (opbouw)
-  aansluiting t.b.v. meekijk/signage
-  aansluiting t.b.v. bedieningspaneel meekijk/bgm/signage/hc
-  aansluiting t.b.v. signage/narrocass/vergaderen

	1	2	
1	2	5	

cable pass-trough 130

3e verdieping

CLIENT
Gemeente Arnhem

PROJECT
Stadstheater Arnhem

ECTCODE
2301
DRAWNBY
DS/ES
REVISION
NVI

SCALE
1:250 @A3

PAPER SIZE
A3

DATE
10-10-2025

SUBJECT
Bestek

cable pass-trough 130

DRAWING NUMBER

cable pass-trough 130