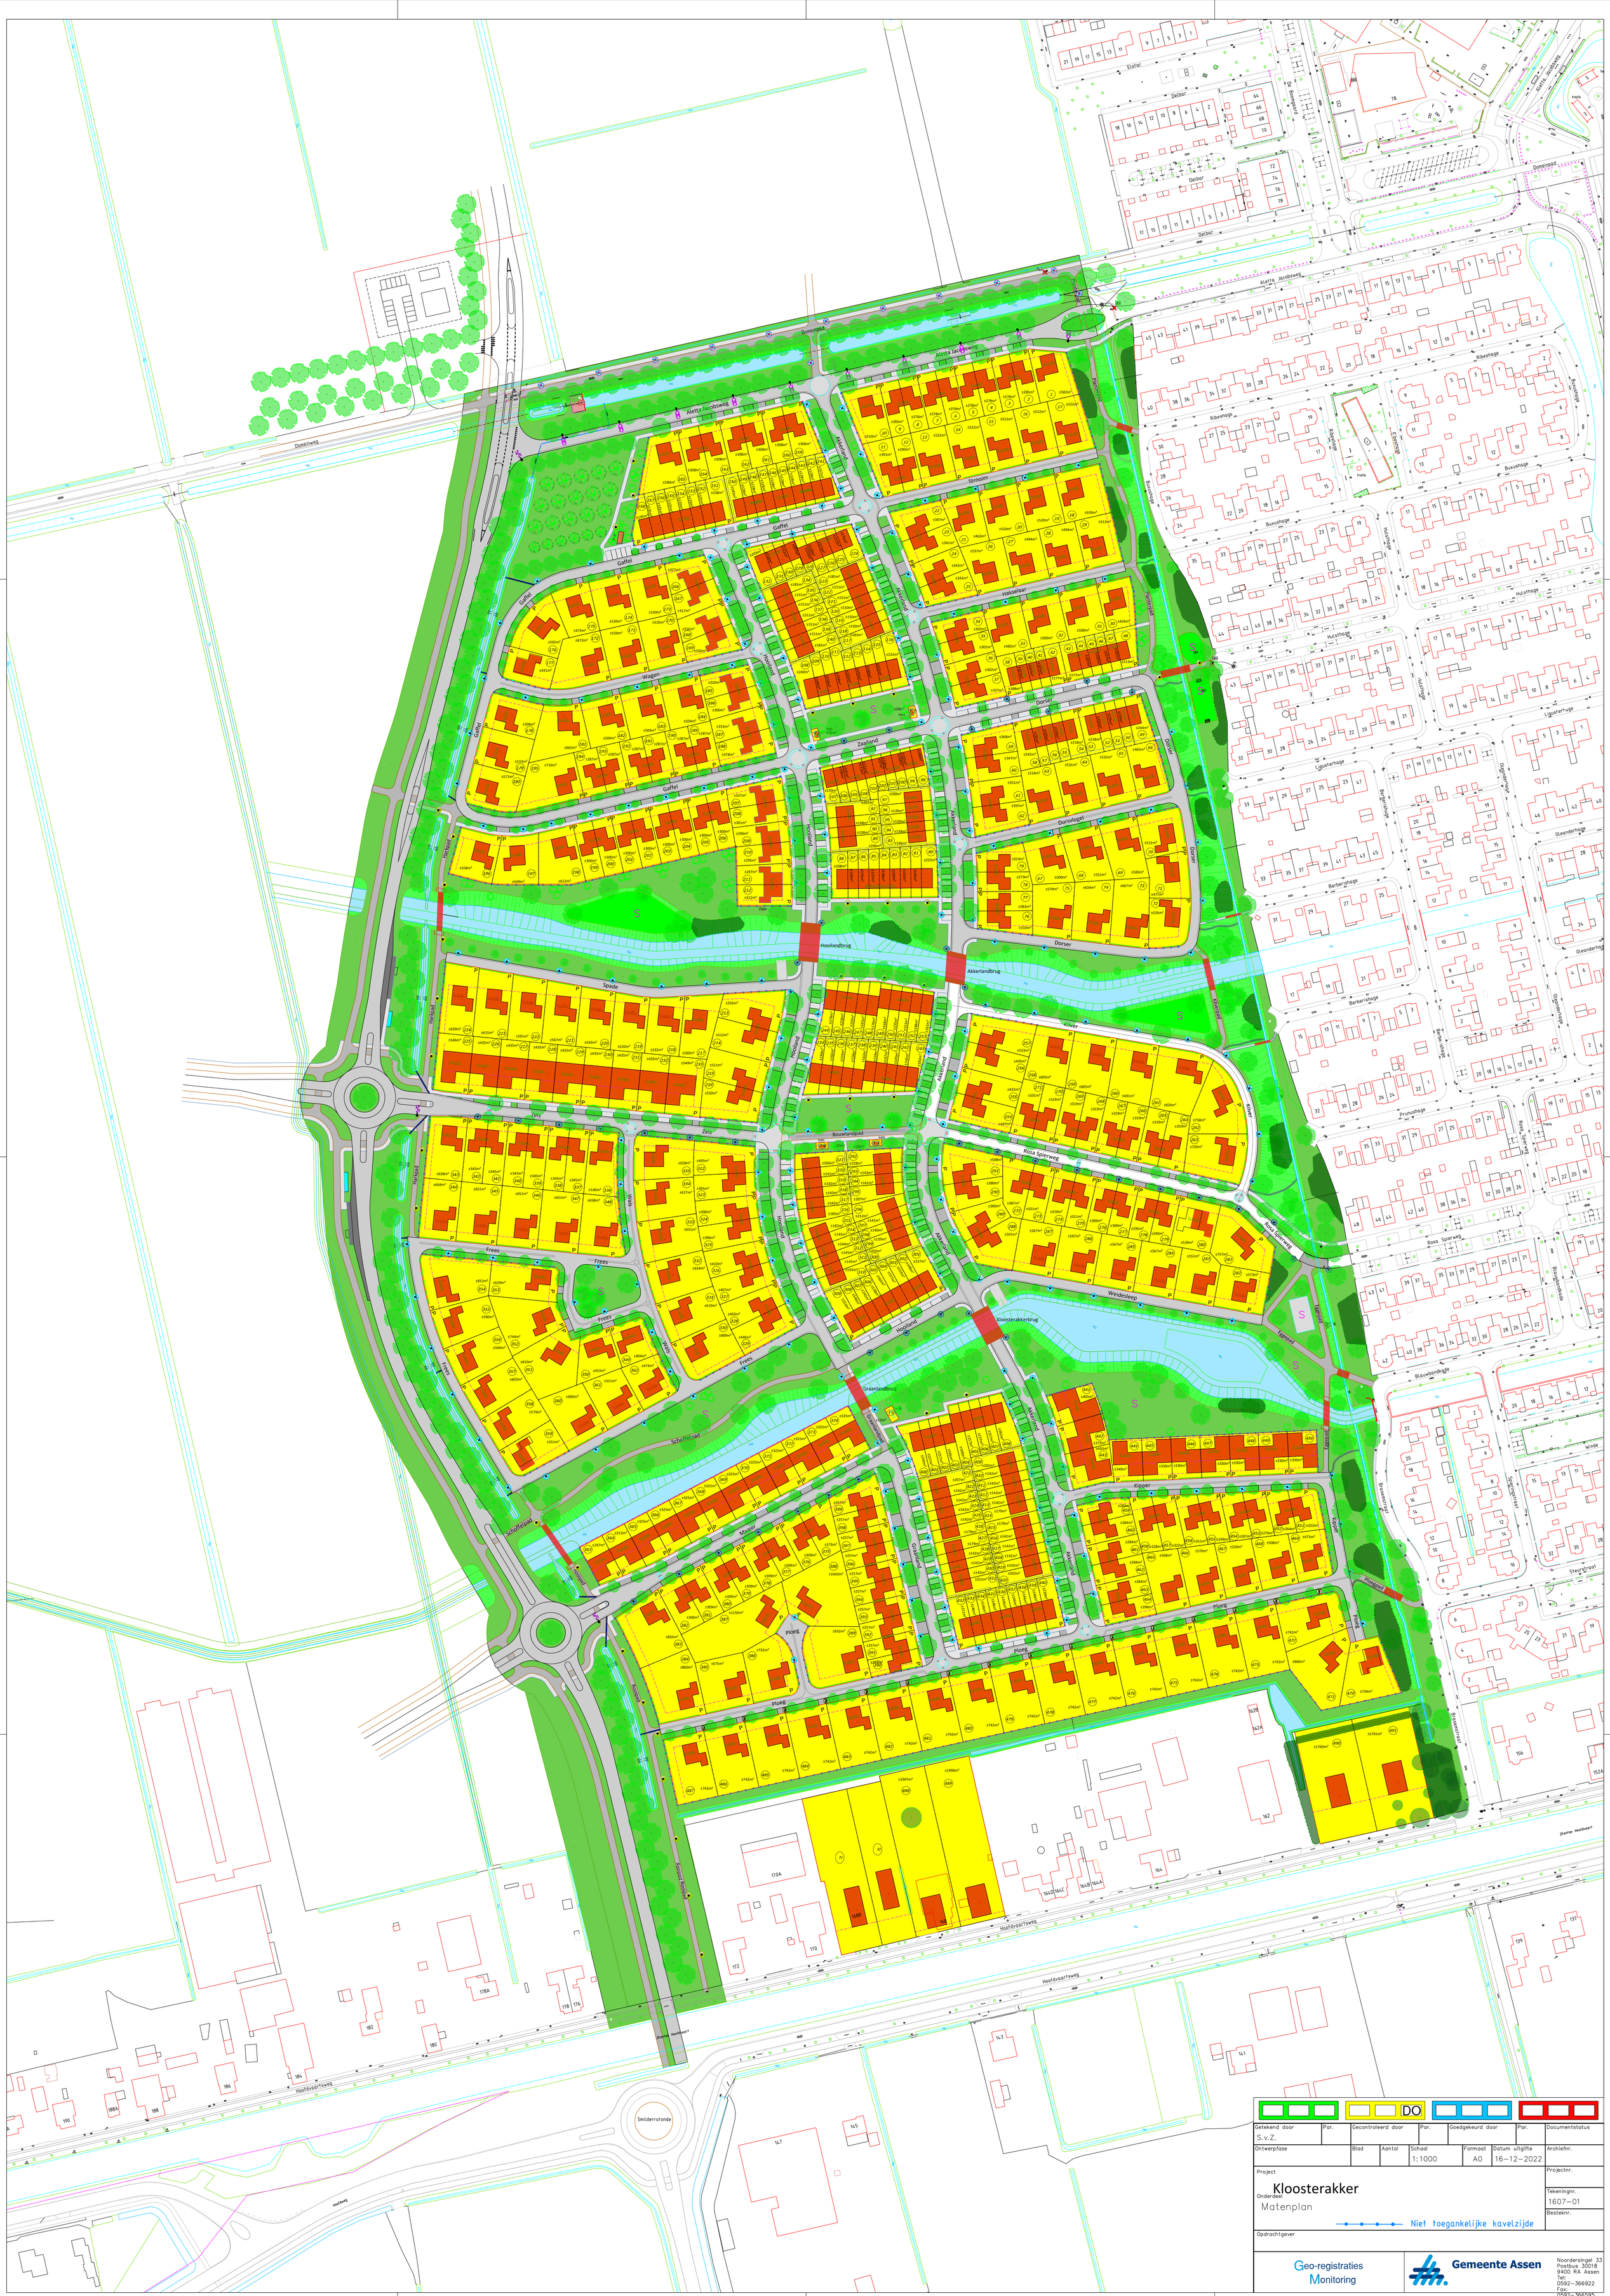

Getekend door: S.v.Z.	Par.	Gecontroleerd door	Par.	Goedgekeurd door	Par.	Documentstatus: DO	
Ontwerpfase	Blad	Aantal	Schaal: 1:1000	Formaat: A0	Datum uitgifte: 16–12–2022	Archiefnr.	

Project: Kloosterakker

Onderdeel: Matenplan

Niet toegankelijke kavelzijde

Projectnr.

Tekeningnr.: 1607–01

Besteknr.

Opdrachtgever

Geo-registraties Monitoring

Gemeente Assen

Noordersingel 33
Postbus 30018
9400 RA Assen
Tel: 0592–366922
Fax: 0592–366595