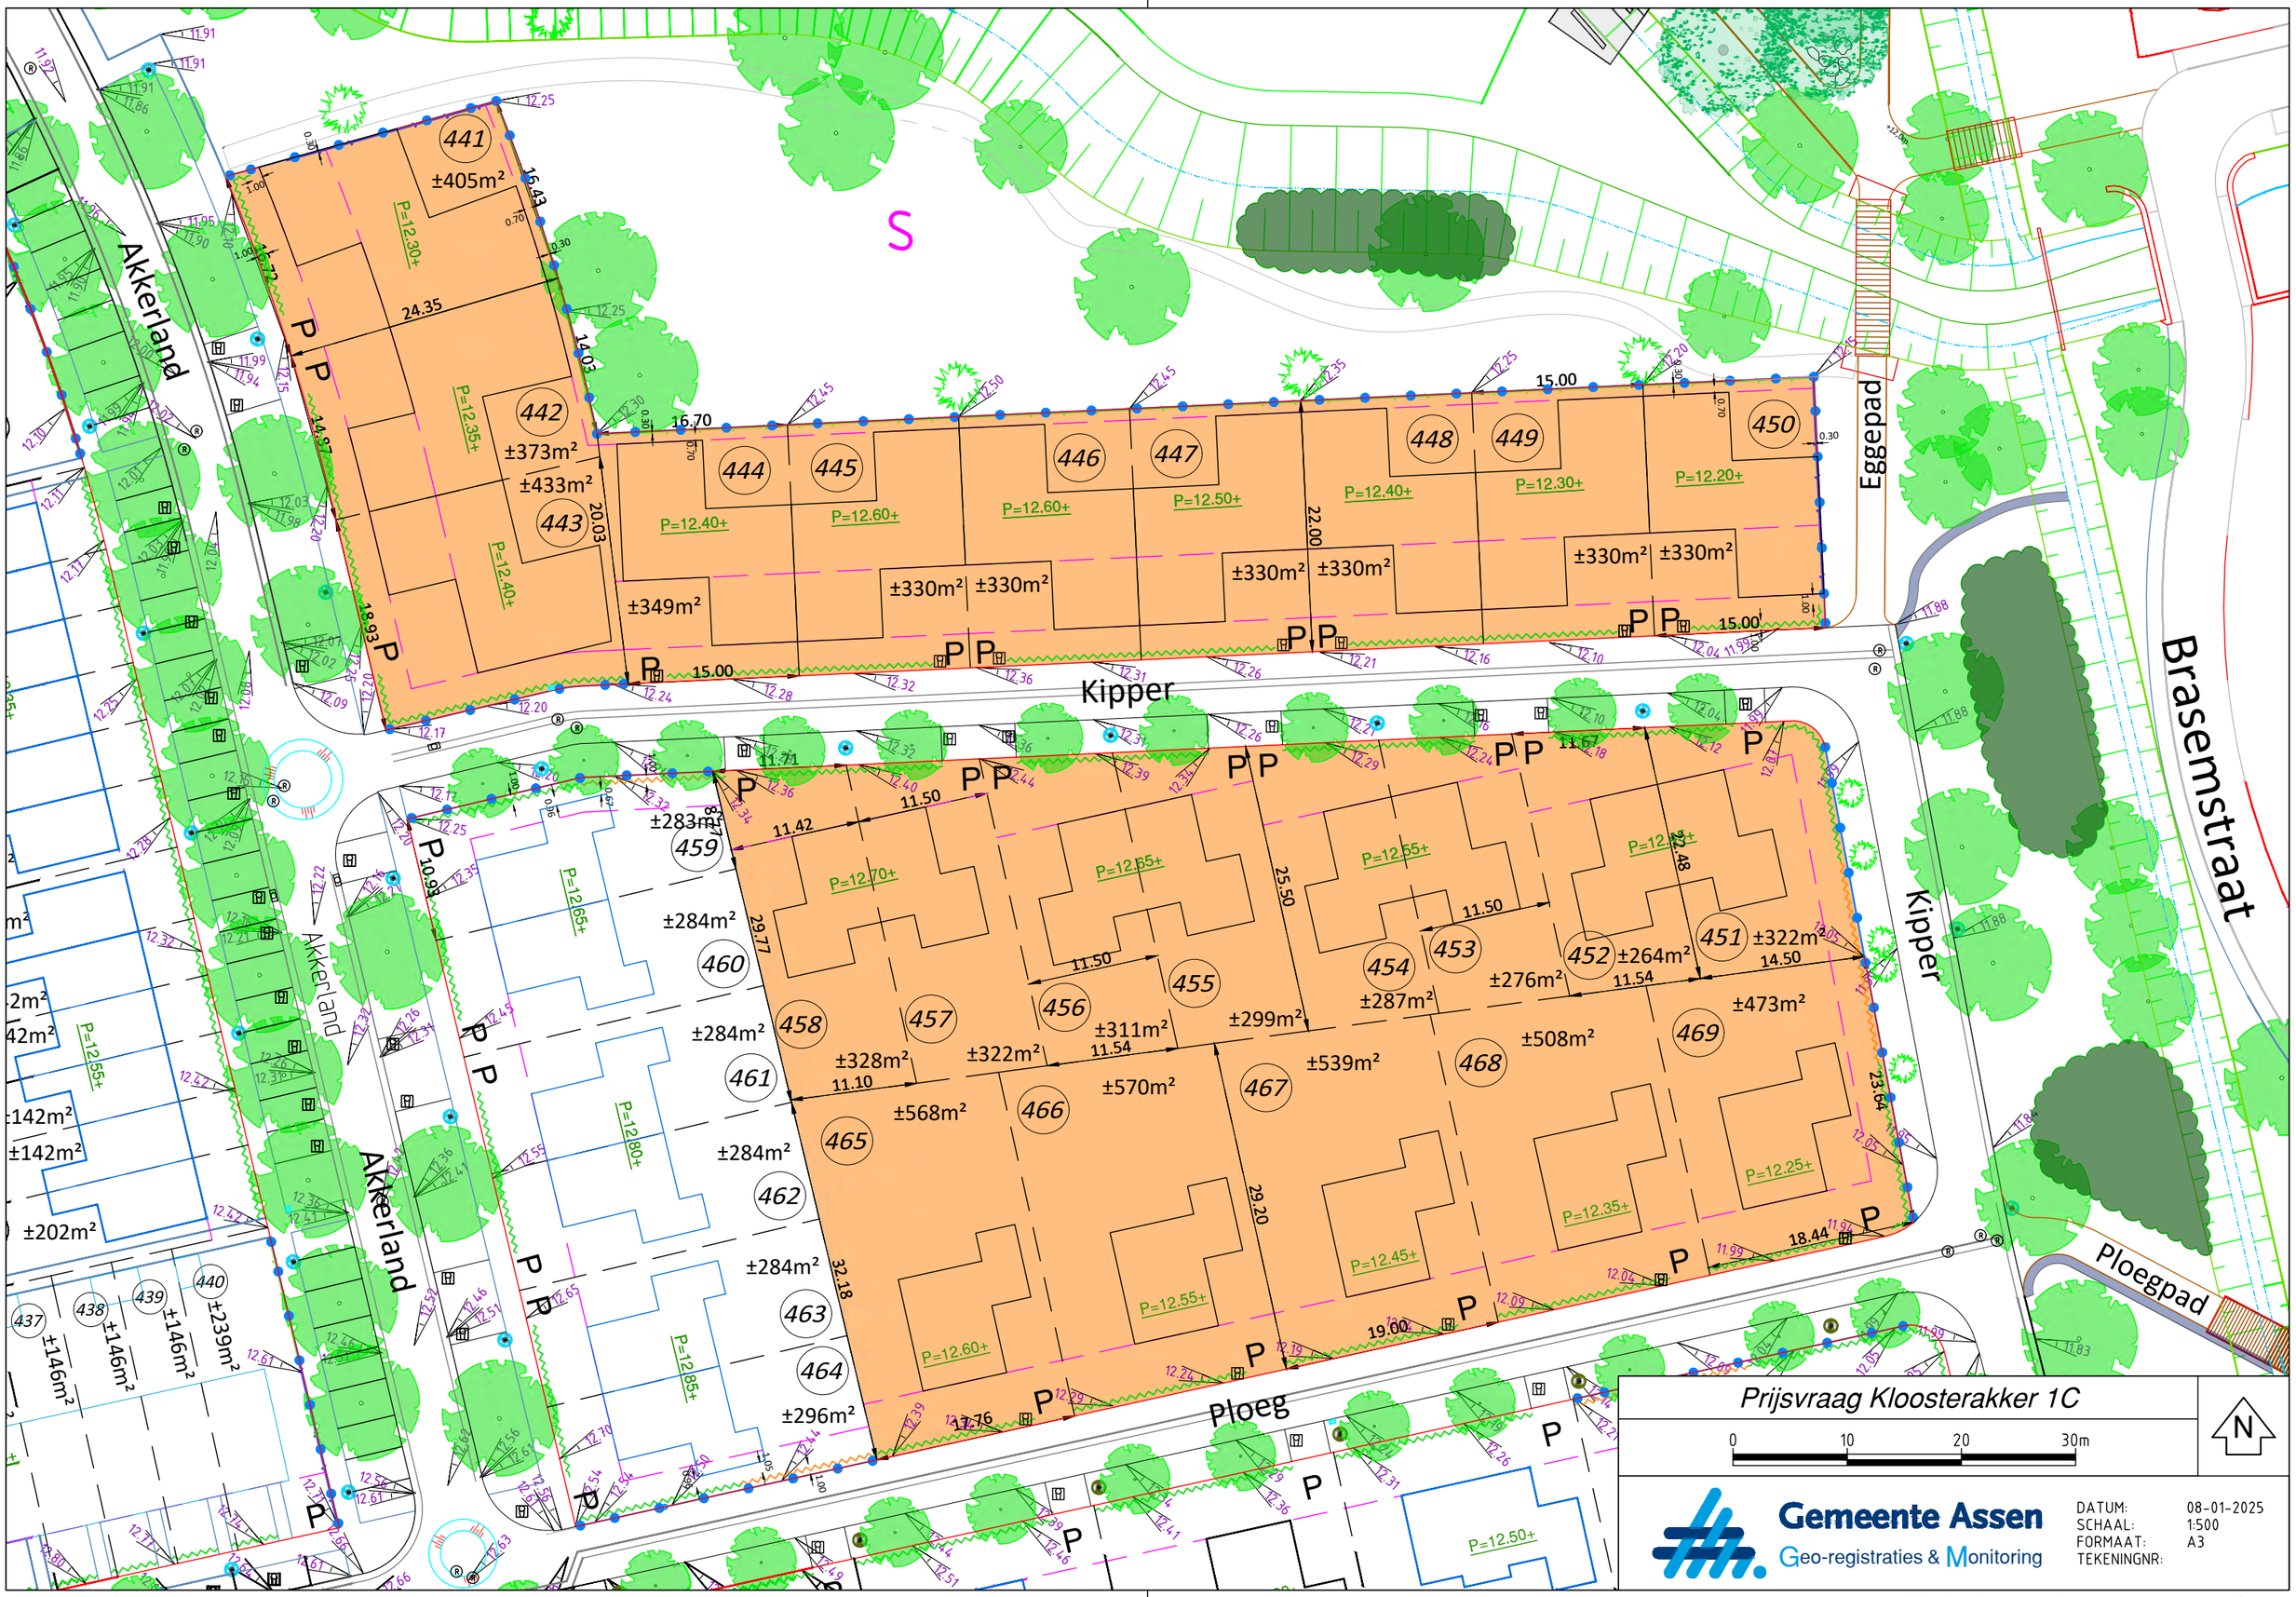

i:\SO\Re\GI\LM\Matenplannen\Kloosterakker\Kavelkaart Internet Brochure\