


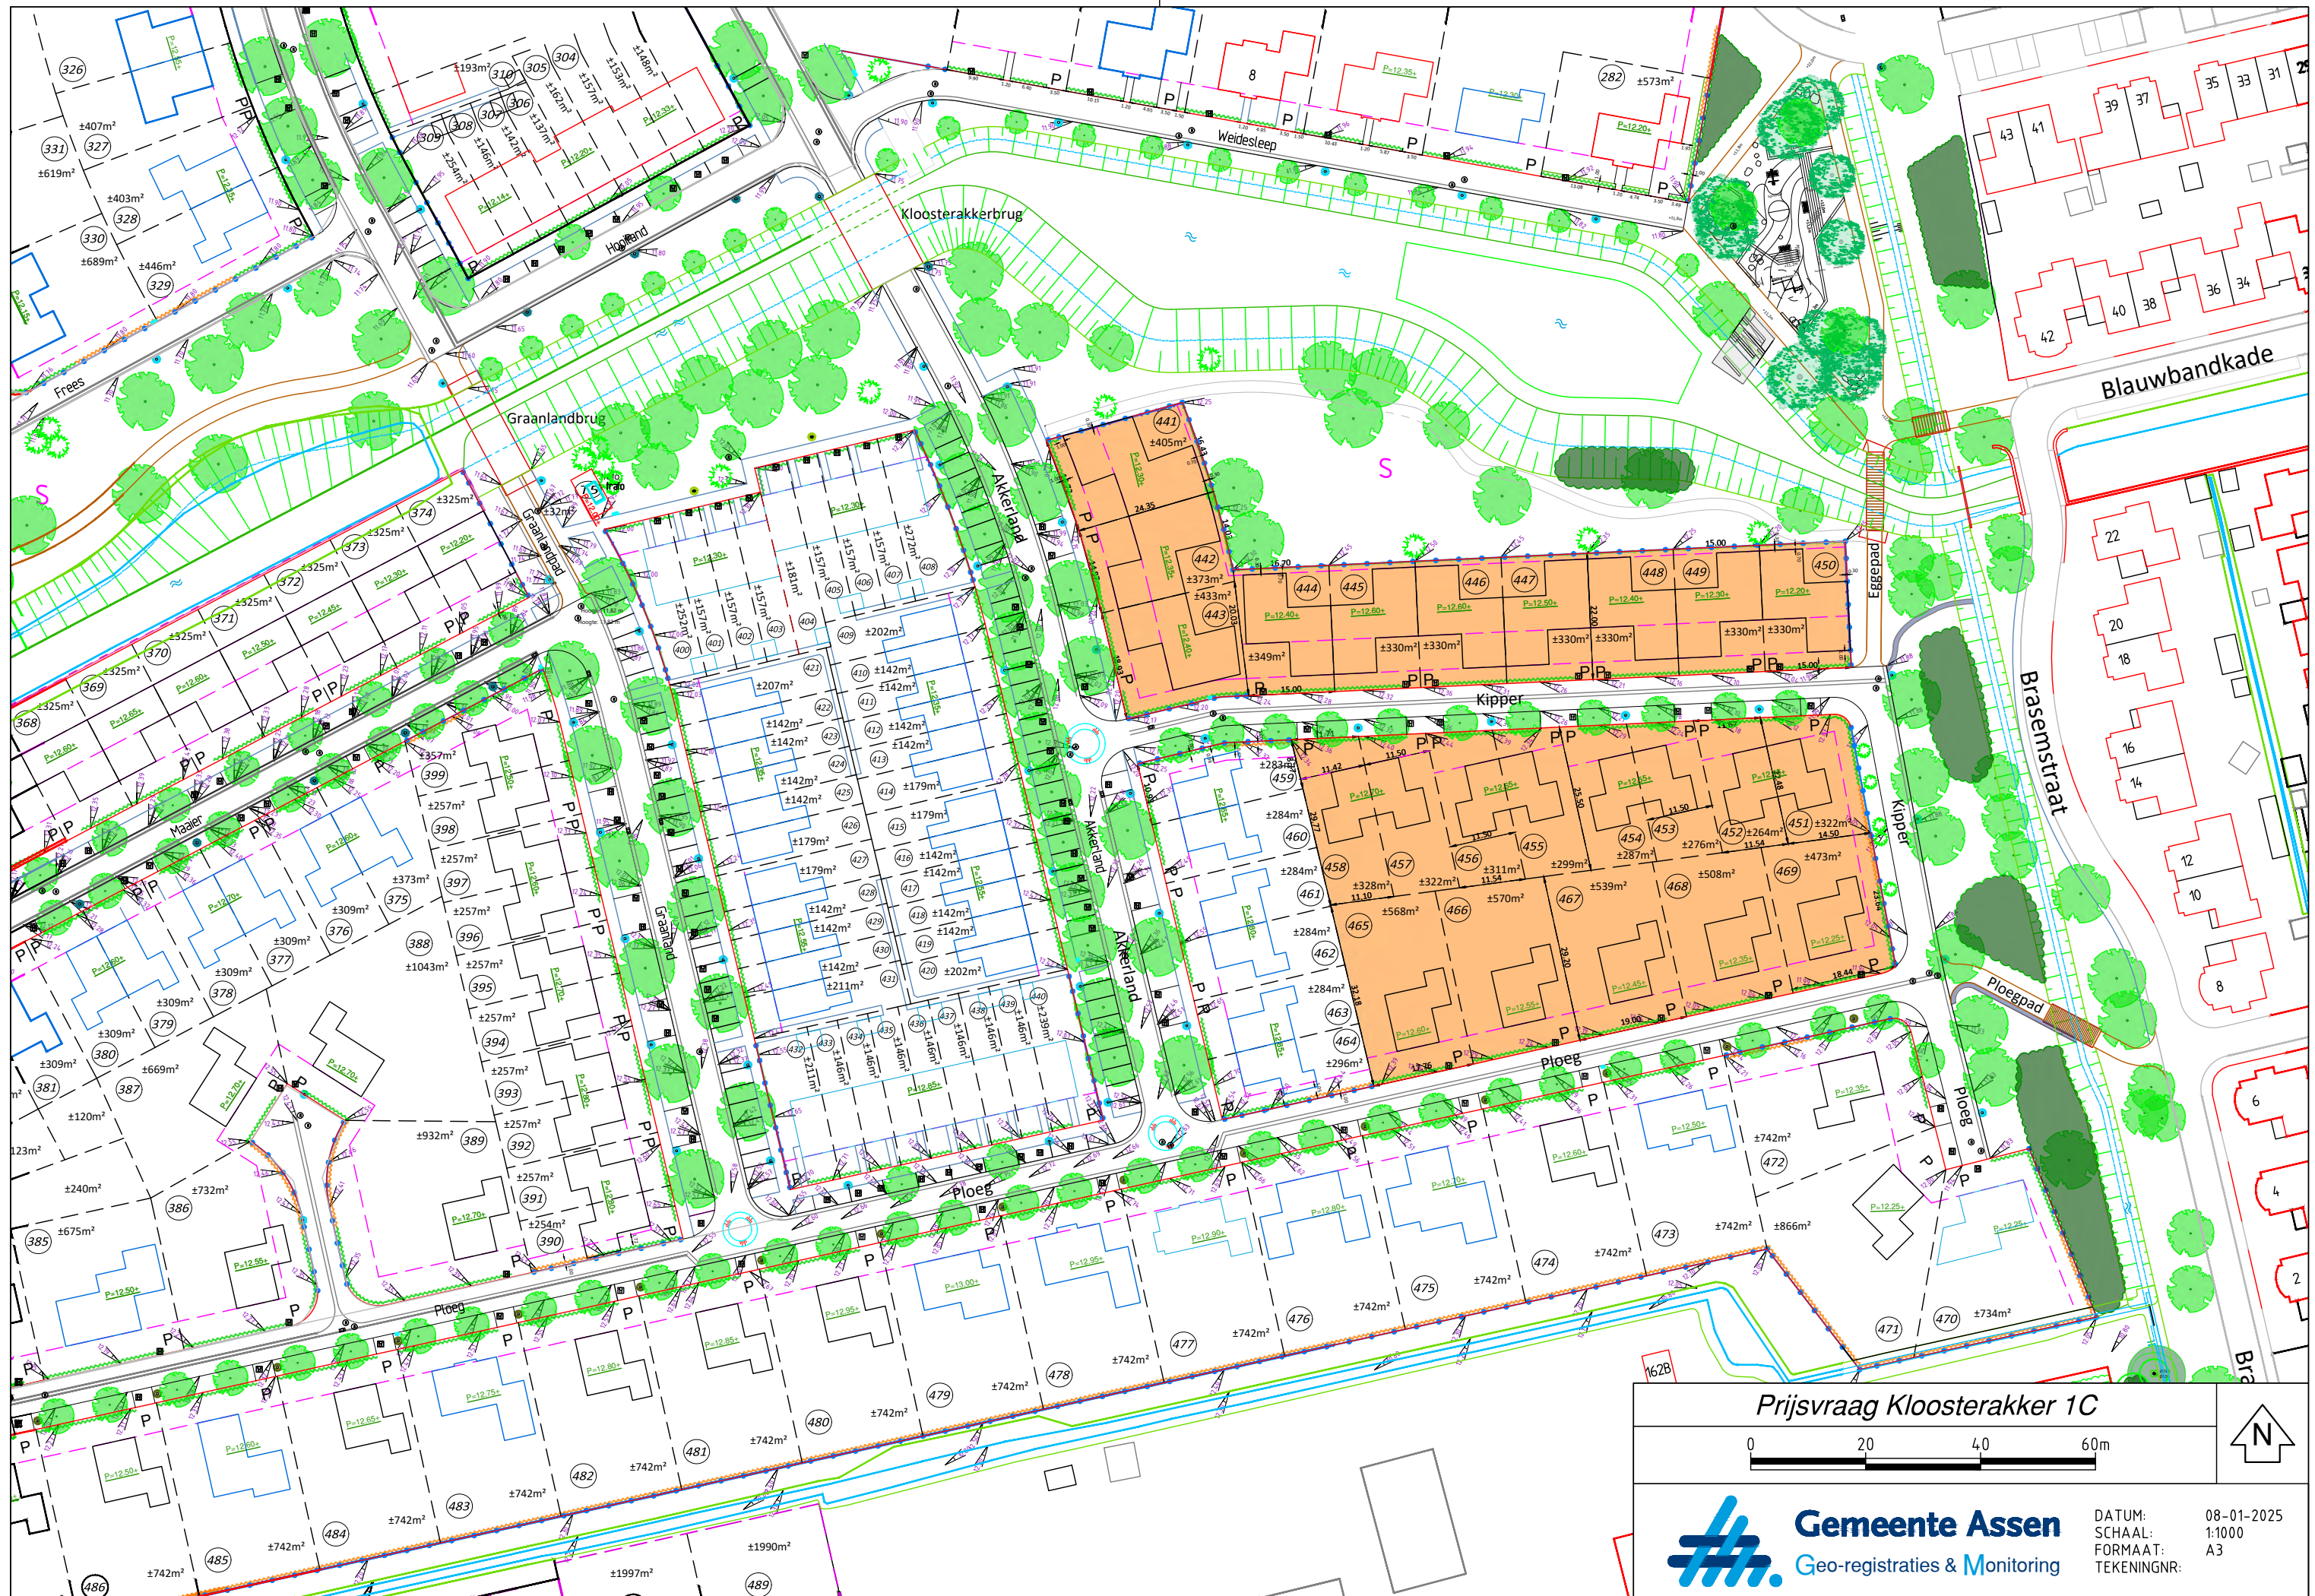

Prijsvraag Kloosterakker 1C



Gemeente Assen
Geo-registraties & Monitoring

DATUM: 08-01-2025
SCHAAL: 1:1000
FORMAAT: A3
TEKENINGNR: