



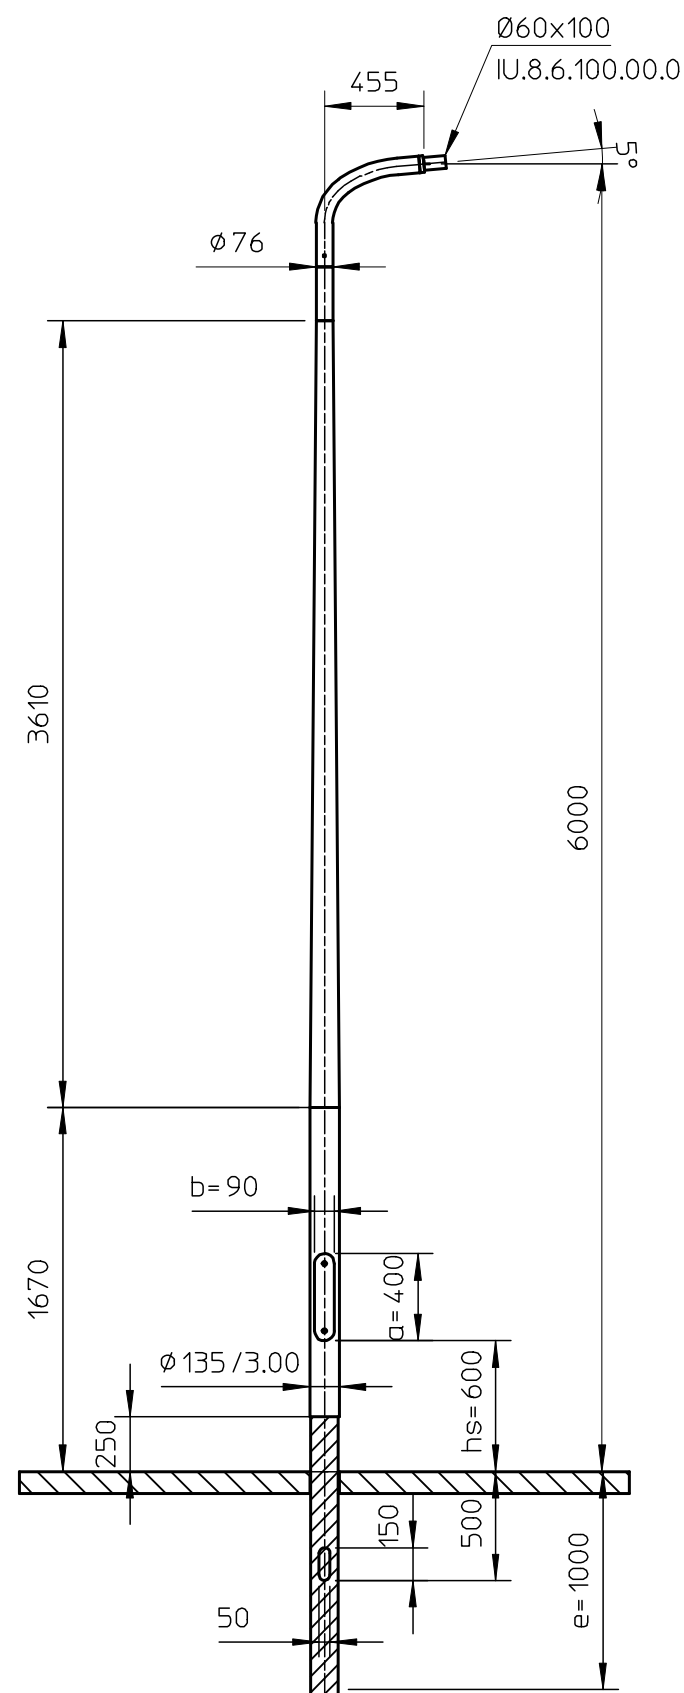

Demontabele uithouder
 HDPE geïsoleerd grondstuk, vlgs tekening HDPE135.2365.00
 Poedercoating GRIS 2900 Sablé

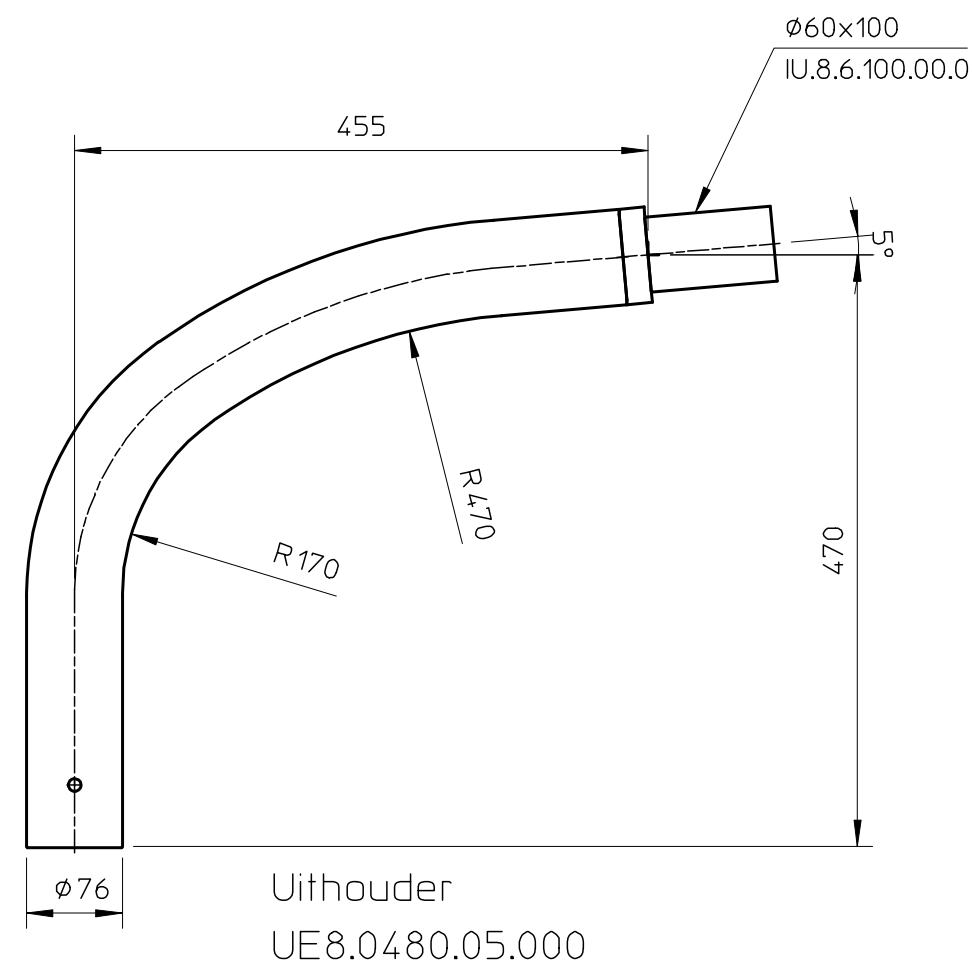

Material:					
EN AW 6063T6					
		A	Poedercoatin	23-07-19	PG
		Revision	Description	Date	By
Lt	3610 mm.			Maten in mm tenzij anders aangegeven.	
Lc	1670 mm.				
M	29 kg.				
Doorn	1353-8**	Getek.	PG	19-07-19	
		Gecontr.			
Omschrijving:				Art.nr.	Issue
Lichtmast - 2EV				K060UE03.8E.058	A

MEMBER OF THE
 HunterDouglas
 GROUP

Nedal
 ALUMINIUM