



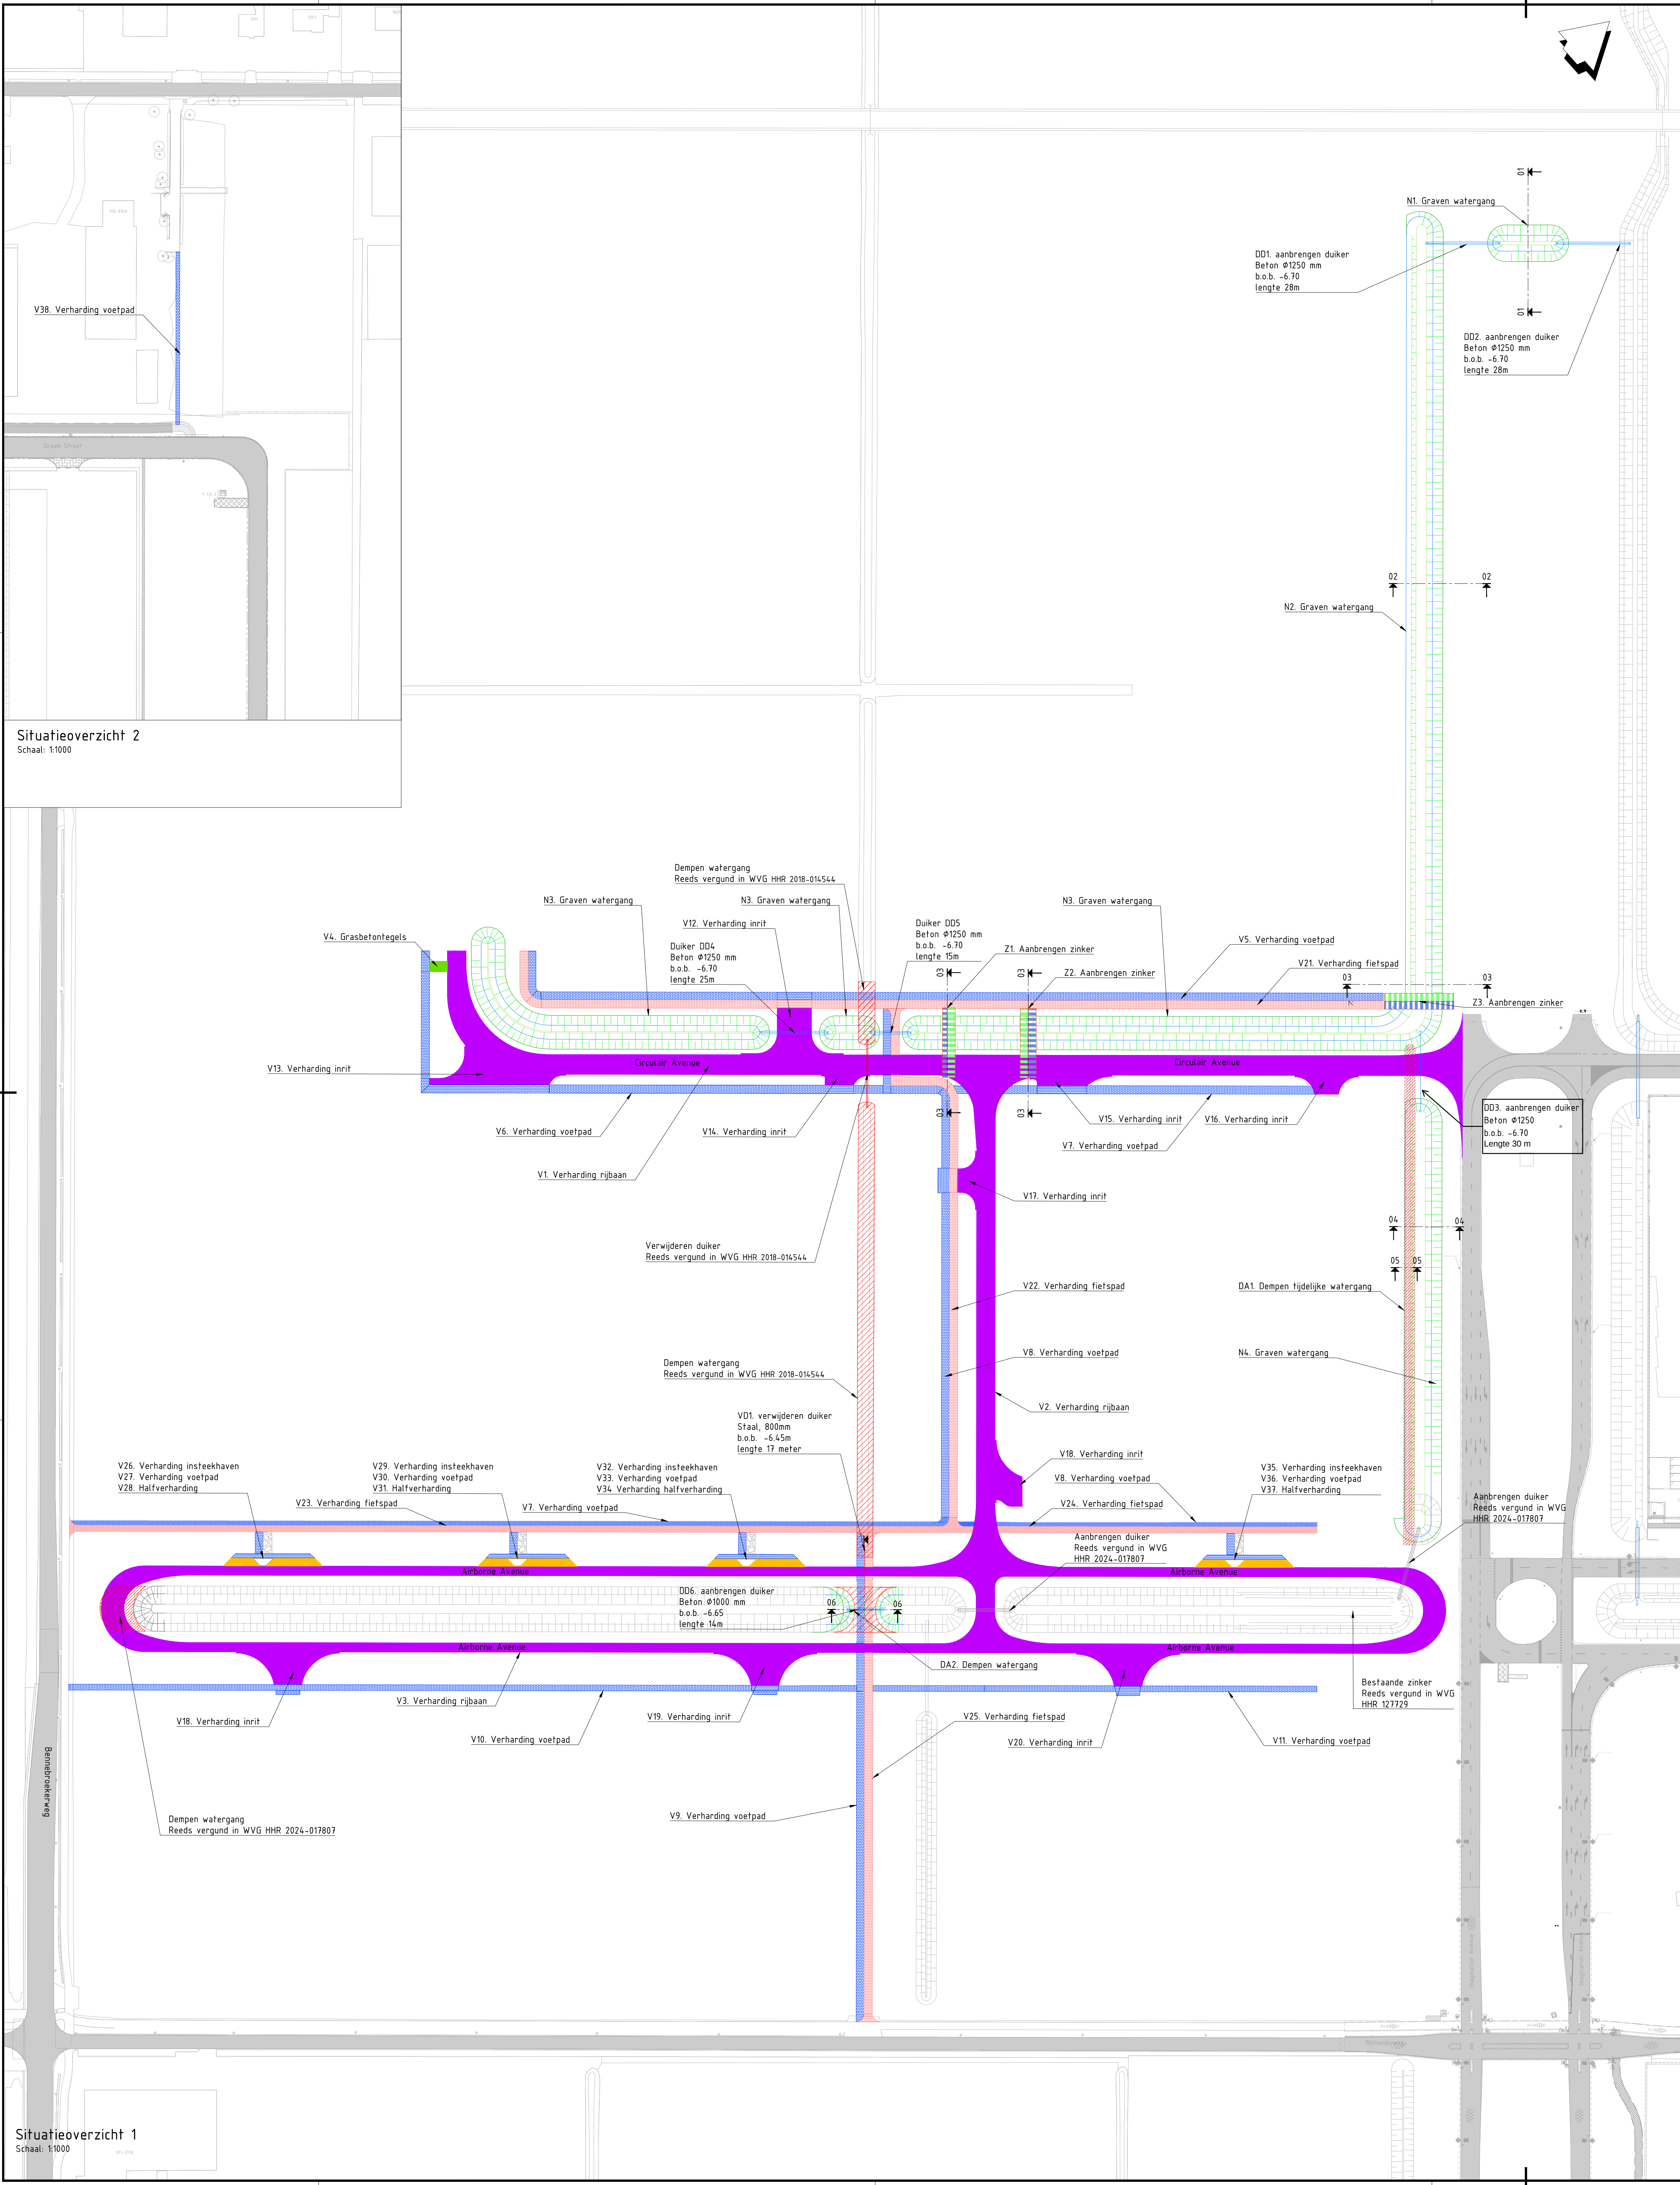

Situatieoverzicht 2  
Schaal: 1:1000

Situatieoverzicht 1  
Schaal: 1:1000

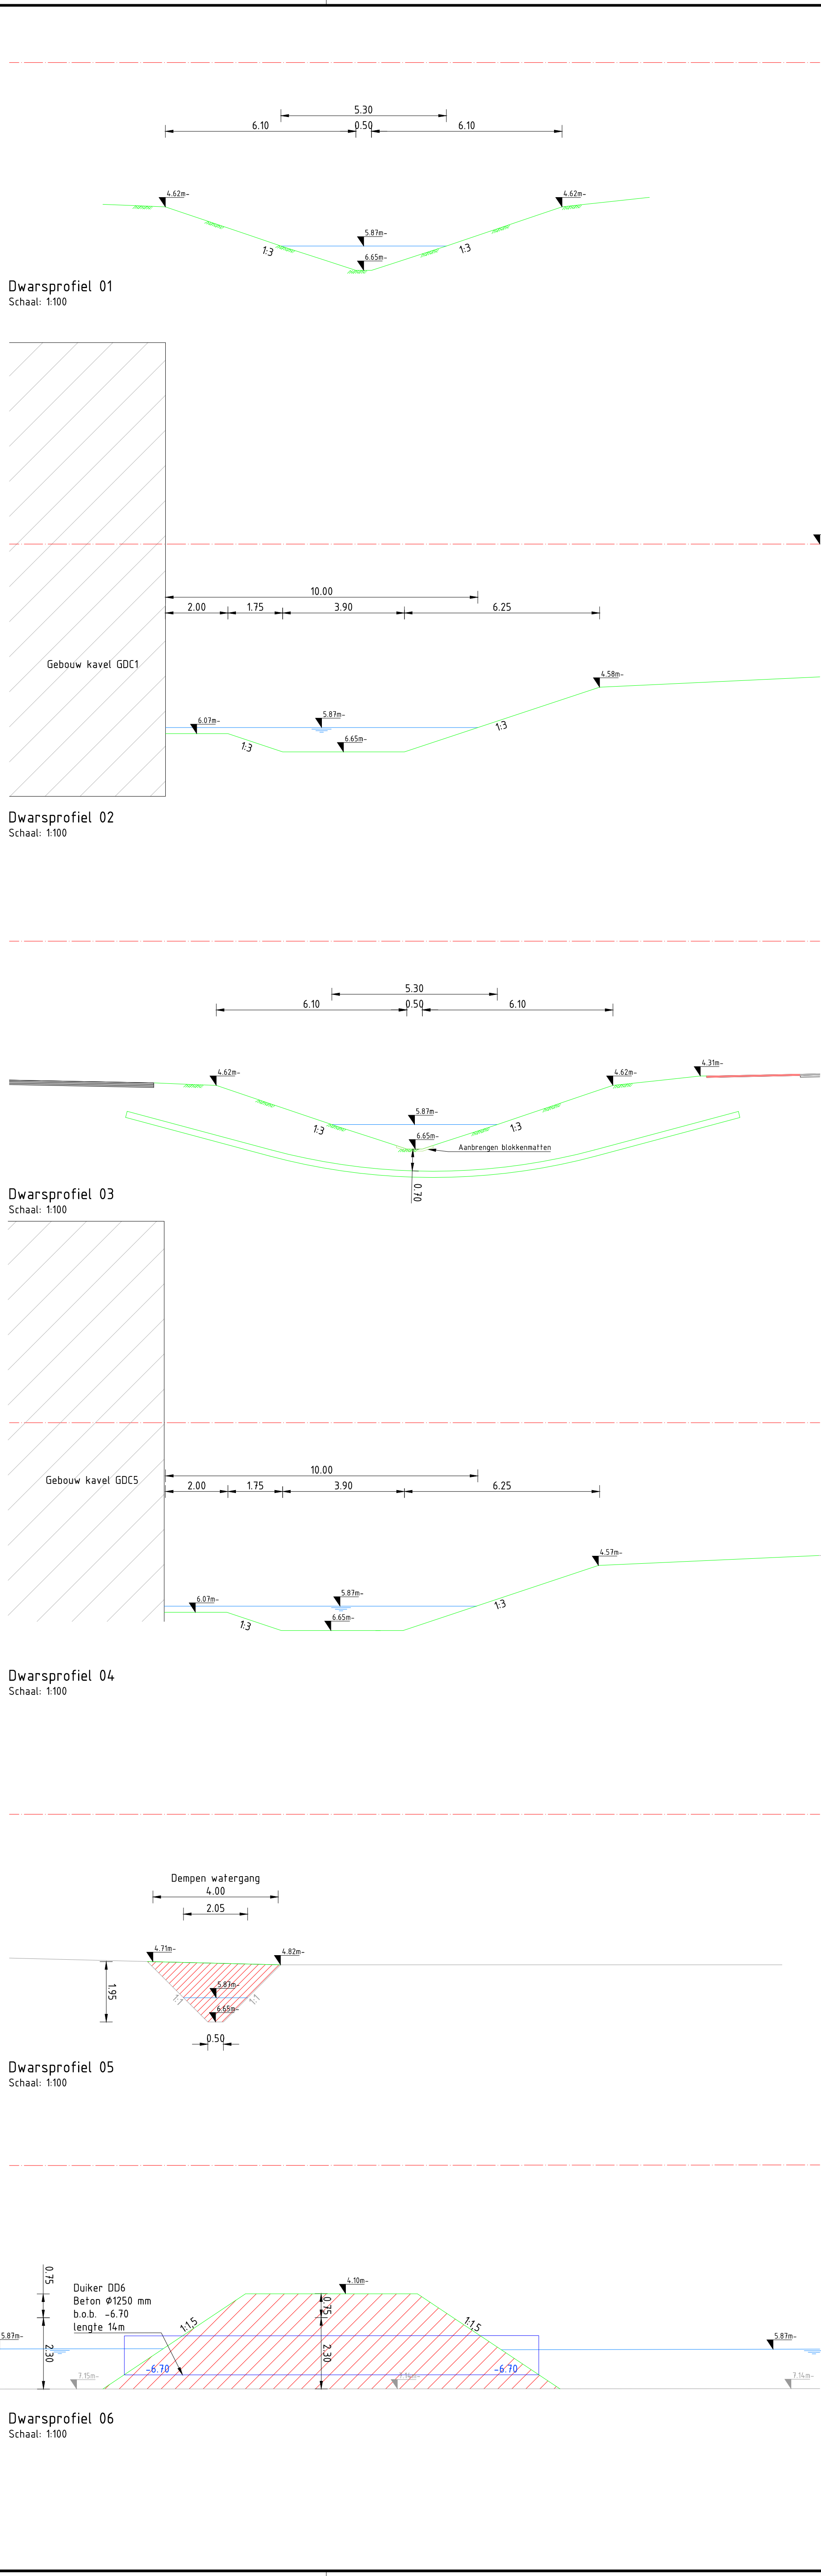

Dwarsprofiel 01  
Schaal: 1:100

Dwarsprofiel 02  
Schaal: 1:100

Dwarsprofiel 03  
Schaal: 1:100

Dwarsprofiel 04  
Schaal: 1:100

Dwarsprofiel 05  
Schaal: 1:100

Dwarsprofiel 06  
Schaal: 1:100


**Legenda bovenaanzicht**

- Bestaande situatie
- Bestaande watergang
- Dempen watergang
- Nieuwe watergang
- Zinker
- Aanbrengen verharding fietspad
- Aanbrengen verharding voetpad
- Aanbrengen verharding rijbaan
- Aanbrengen verharding insteekhaven
- Aanbrengen grasbetonlegels
- Verwijderen duiker
- Aanleggen duiker
- Bestaande duiker


**Legenda Dwarsprofielen**

- Bestaande situatie
- Nieuw maaiveld
- Dempen
- Waterlijn
- N.A.P.
- Toekomstige zinker
- Toekomstige zinker
- Blokkemat
- Aanbrengen halfverharding

DP-01 DP-01  
Dwarsprofiel locatie

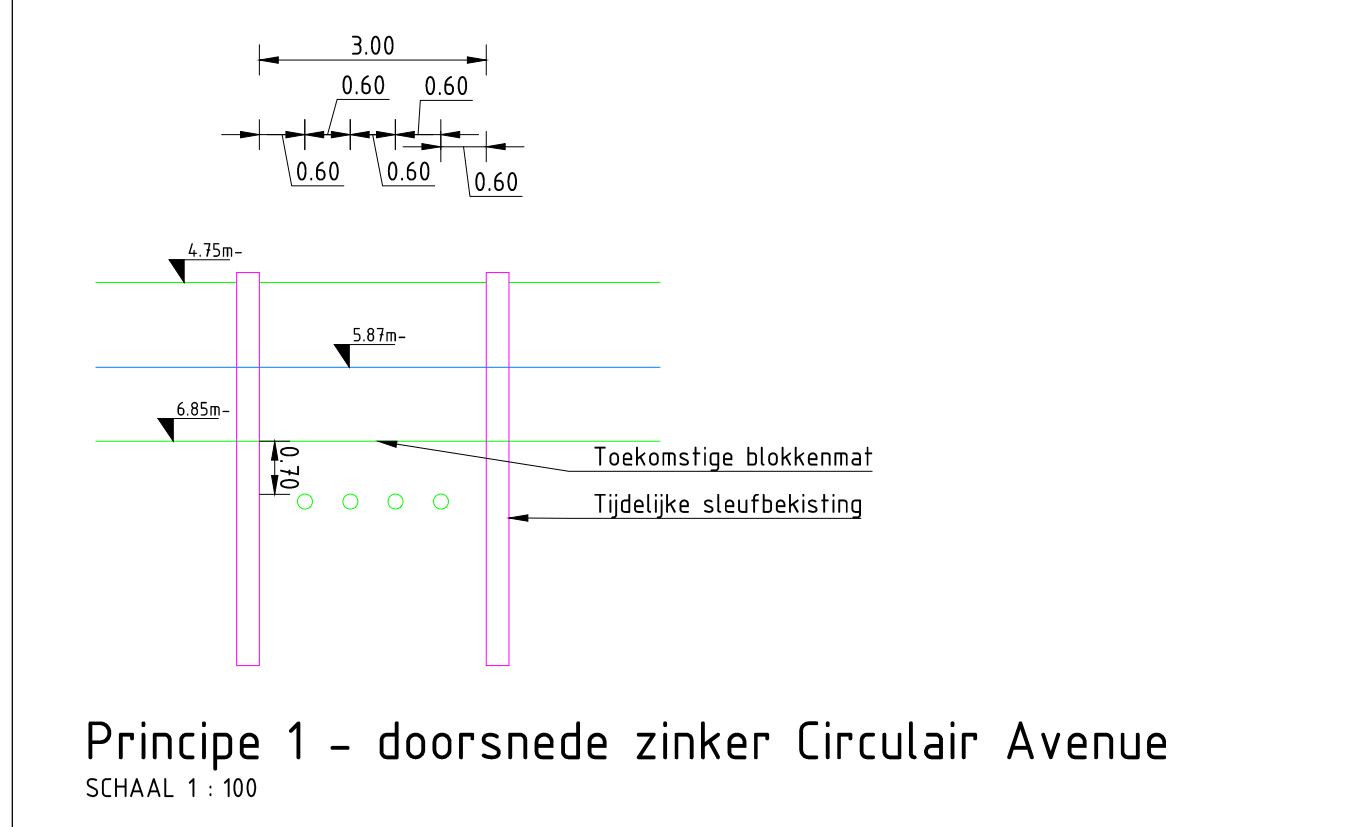

Principe 1 - doorsnede zinker Circulair Avenue  
SCHAAL 1:100

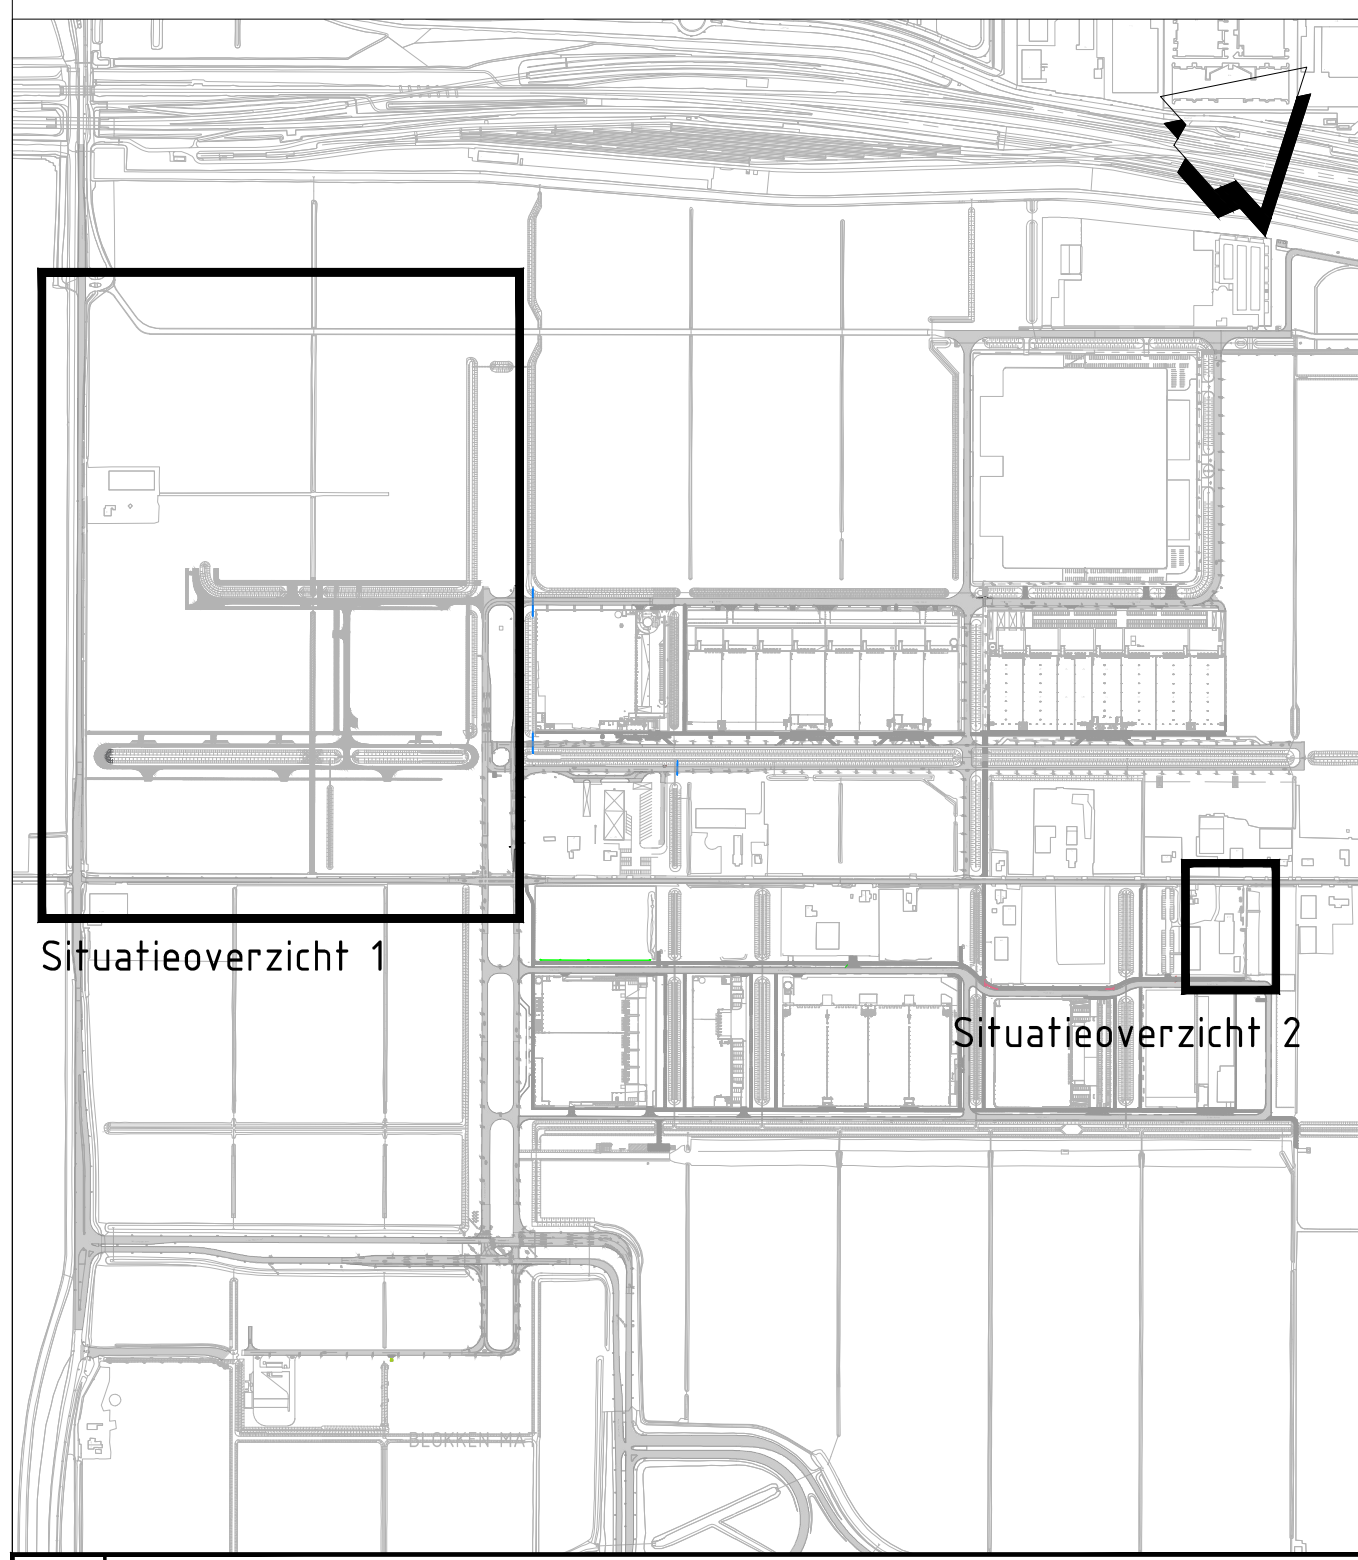

|                                                                                       |  |                                  |  |                  |  |                 |  |                   |  |                                     |  |
|---------------------------------------------------------------------------------------|--|----------------------------------|--|------------------|--|-----------------|--|-------------------|--|-------------------------------------|--|
| Versie                                                                                |  | Omschrijving                     |  | Datum            |  | Get.            |  | Con.              |  | Wij.                                |  |
| Versie B                                                                              |  | Omschrijving Watervergunning 134 |  | Datum 05-09-2022 |  | Get. A. de Boer |  | Con. R. Straatman |  | Wij. V. de Vries                    |  |
| Opdrachtgever                                                                         |  |                                  |  |                  |  |                 |  |                   |  | Contact                             |  |
| GEM A4 Zone West C.V.                                                                 |  |                                  |  |                  |  |                 |  |                   |  |                                     |  |
| Advies- en Ingenieursorganisatie                                                      |  |                                  |  |                  |  |                 |  |                   |  | Architect                           |  |
|  |  |                                  |  |                  |  |                 |  |                   |  |                                     |  |
| Project                                                                               |  |                                  |  |                  |  |                 |  |                   |  | Contact                             |  |
| Schiphol Trade Park - B01044                                                          |  |                                  |  |                  |  |                 |  |                   |  | R. Schrauwen                        |  |
| Projectnummer : XE0705001044                                                          |  |                                  |  |                  |  |                 |  |                   |  | Security Category<br>A22 - internal |  |
| Fase : Verlening                                                                      |  |                                  |  |                  |  |                 |  |                   |  |                                     |  |
| Onderwerp <b>Watervergunning 134 STP</b><br><b>GDCC Watergangen en verhandingen</b>   |  |                                  |  |                  |  |                 |  |                   |  |                                     |  |
| Schaal : 1:1000                                                                       |  |                                  |  | Bladformaat: A0  |  |                 |  | Status            |  | Definitief                          |  |
| Contractnummer:                                                                       |  |                                  |  | Bladnummer : 1   |  |                 |  | van 1             |  |                                     |  |
| Tekeningnummer:                                                                       |  |                                  |  |                  |  |                 |  |                   |  |                                     |  |
| STP-VG-134-Overzicht                                                                  |  |                                  |  |                  |  |                 |  |                   |  |                                     |  |
| B                                                                                     |  |                                  |  |                  |  |                 |  |                   |  |                                     |  |