


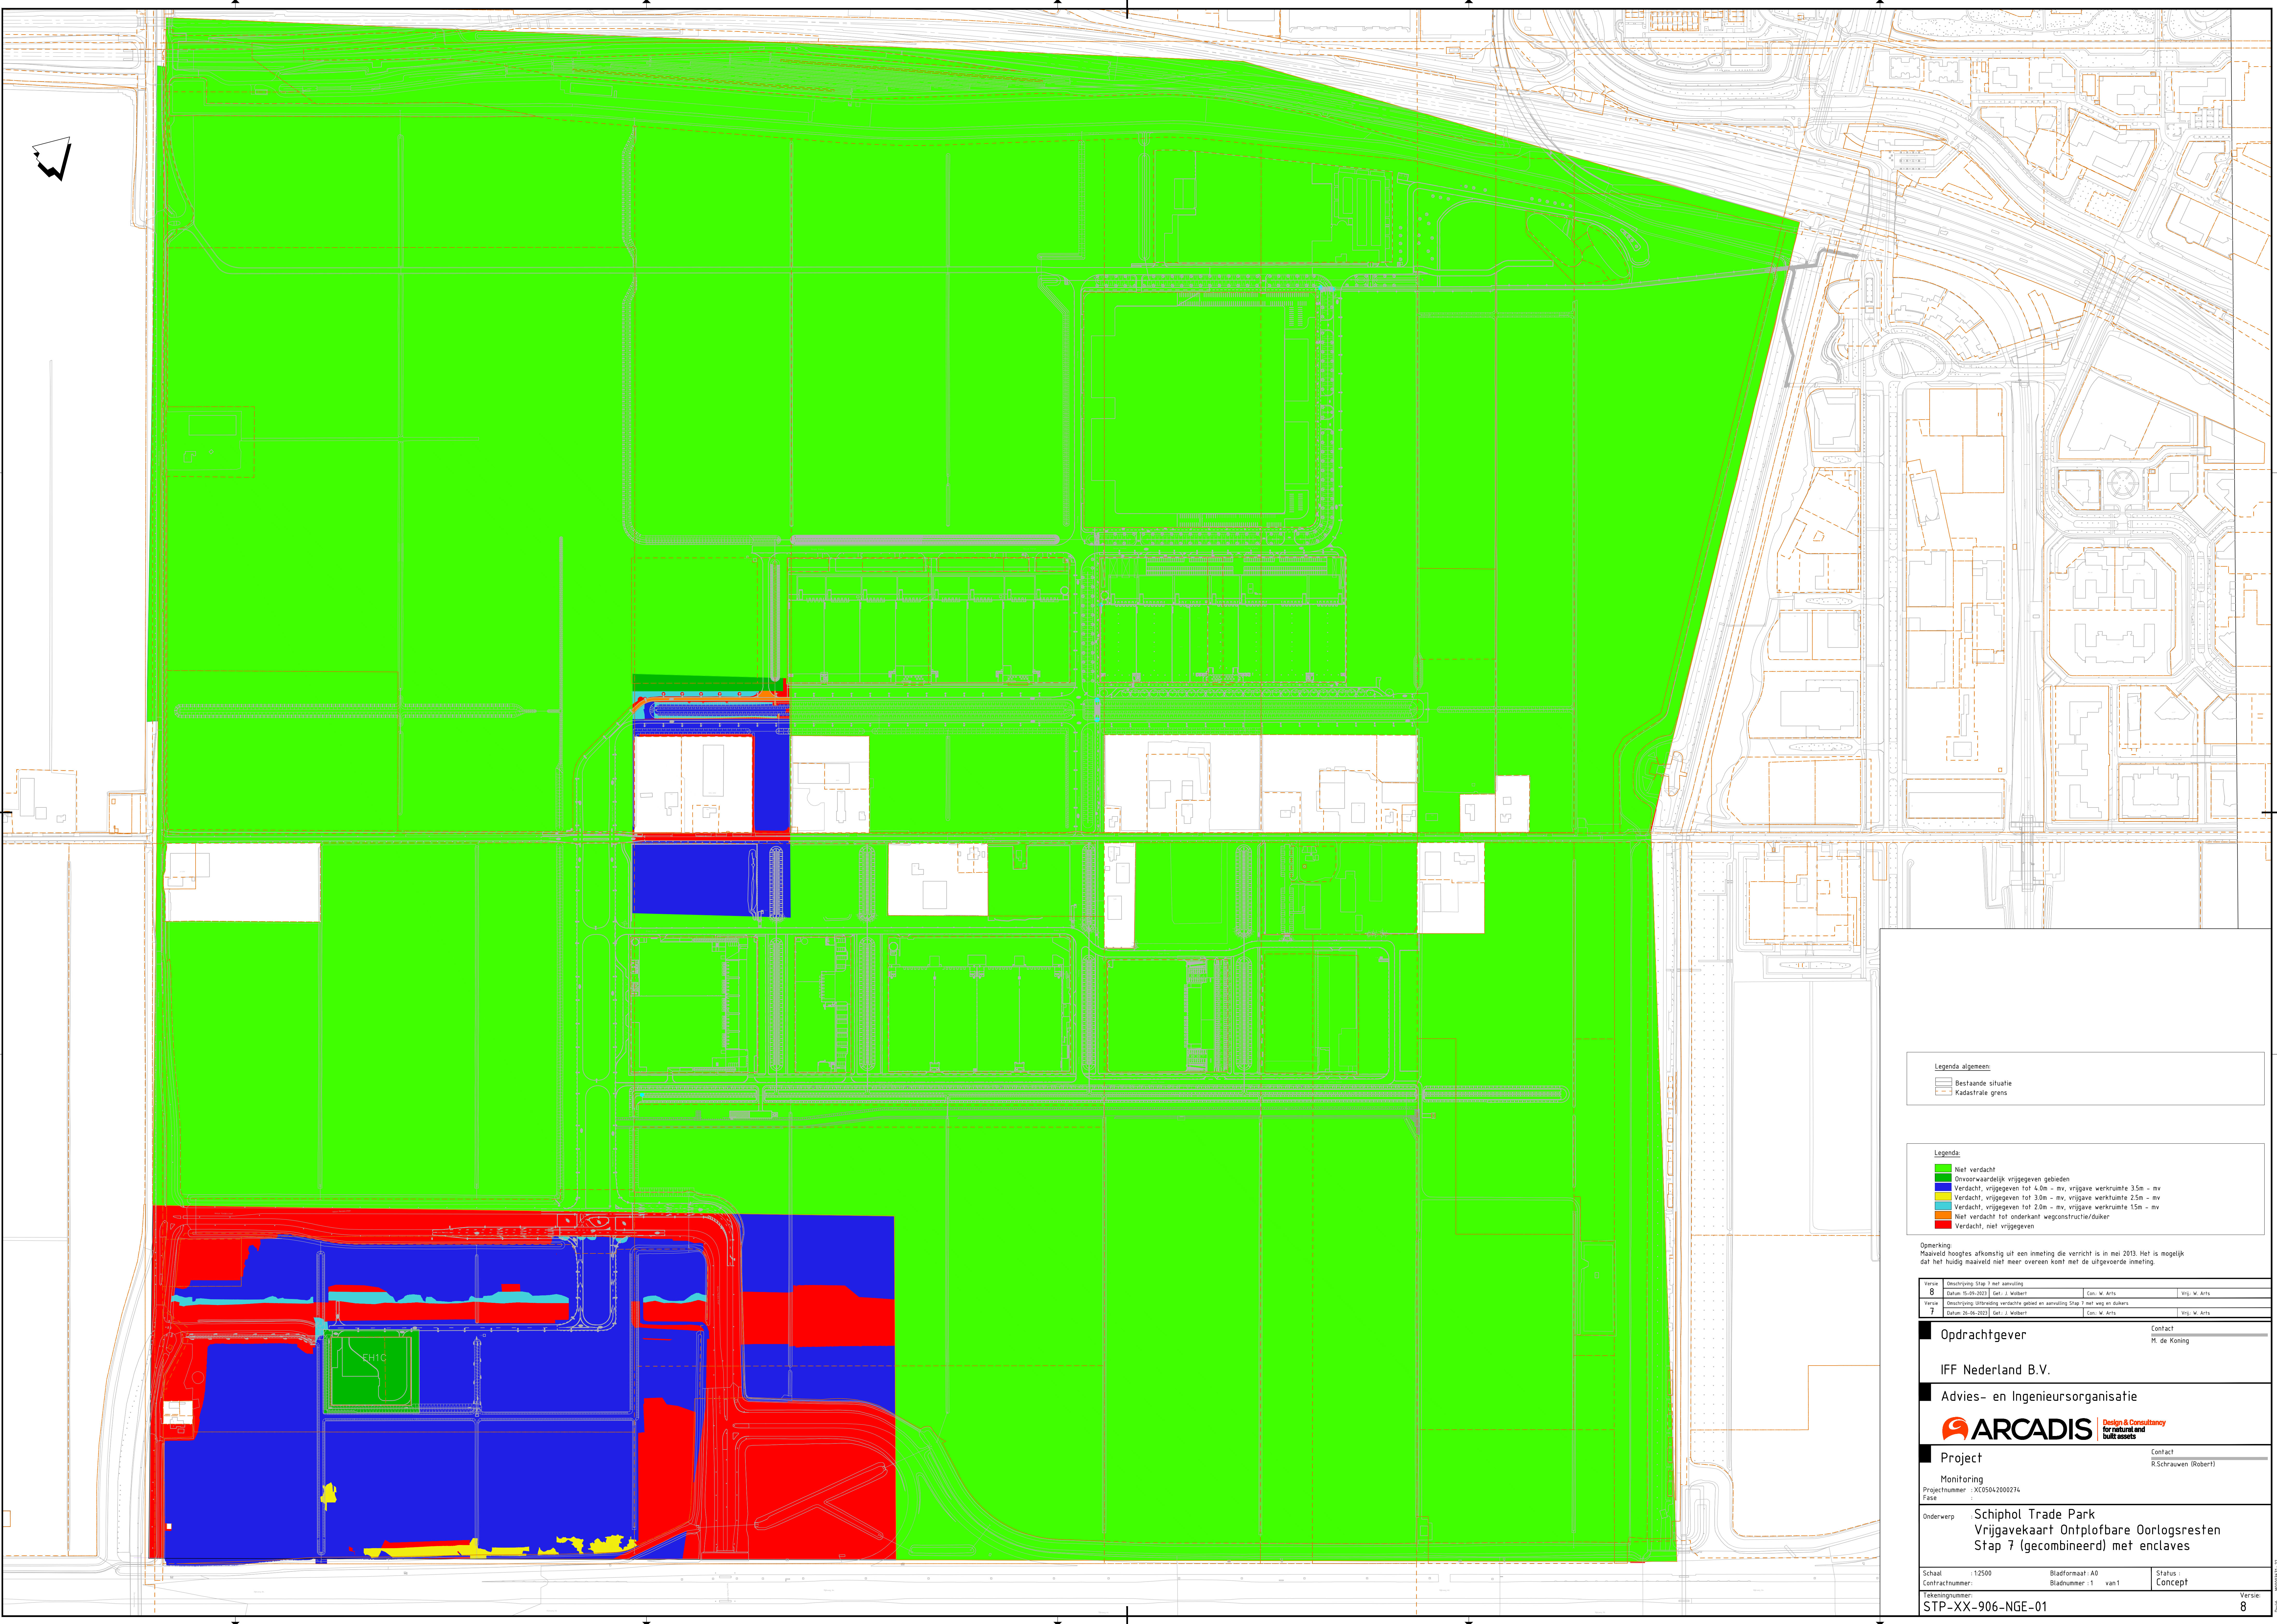

Legenda algemeen:

- Bestaande situatie
- Kadastrale grens

Legenda:

- Niet verdacht
- Onvoorwaardelijk vrijgegeven gebieden
- Verdacht, vrijgegeven tot 4.0m - mv, vrijgave werkruimte 3.5m - mv
- Verdacht, vrijgegeven tot 3.0m - mv, vrijgave werkruimte 2.5m - mv
- Verdacht, vrijgegeven tot 2.0m - mv, vrijgave werkruimte 1.5m - mv
- Niet verdacht tot onderkant wegconstructie/duiker
- Verdacht, niet vrijgegeven

Opmerking:
Maaiveld hoogtes afkomstig uit een meting die verricht is in mei 2013. Het is mogelijk dat het huidige maaiveld niet meer overeen komt met de uitgevoerde meting.

8	Deontologie Stap 7 met aanpak	Get. J. Wolbert	Get. W. Arts	Wij. W. Arts
7	Deontologie Uithouding verdachte gebied en aanpak Stap 7 met weg en duiker	Get. J. Wolbert	Get. W. Arts	Wij. W. Arts

Opdrachtgever

IFF Nederland B.V.

Advies- en Ingenieursorganisatie

ARCADIS Design & Consultancy for natural and built assets

Project

Monitoring

Projectnummer : XC05042000274

Fase

Onderwerp

Schiphol Trade Park
Vrijgavekaart Ontplofbare Oorlogsresten
Stap 7 (gecombineerd) met enclaves

Schaal : 1:2500 Bladformaat: A0 Status : Concept
Contractnummer: Bladnummer: 1 van 1
Tekeningnummer: STP-XX-906-NGE-01