




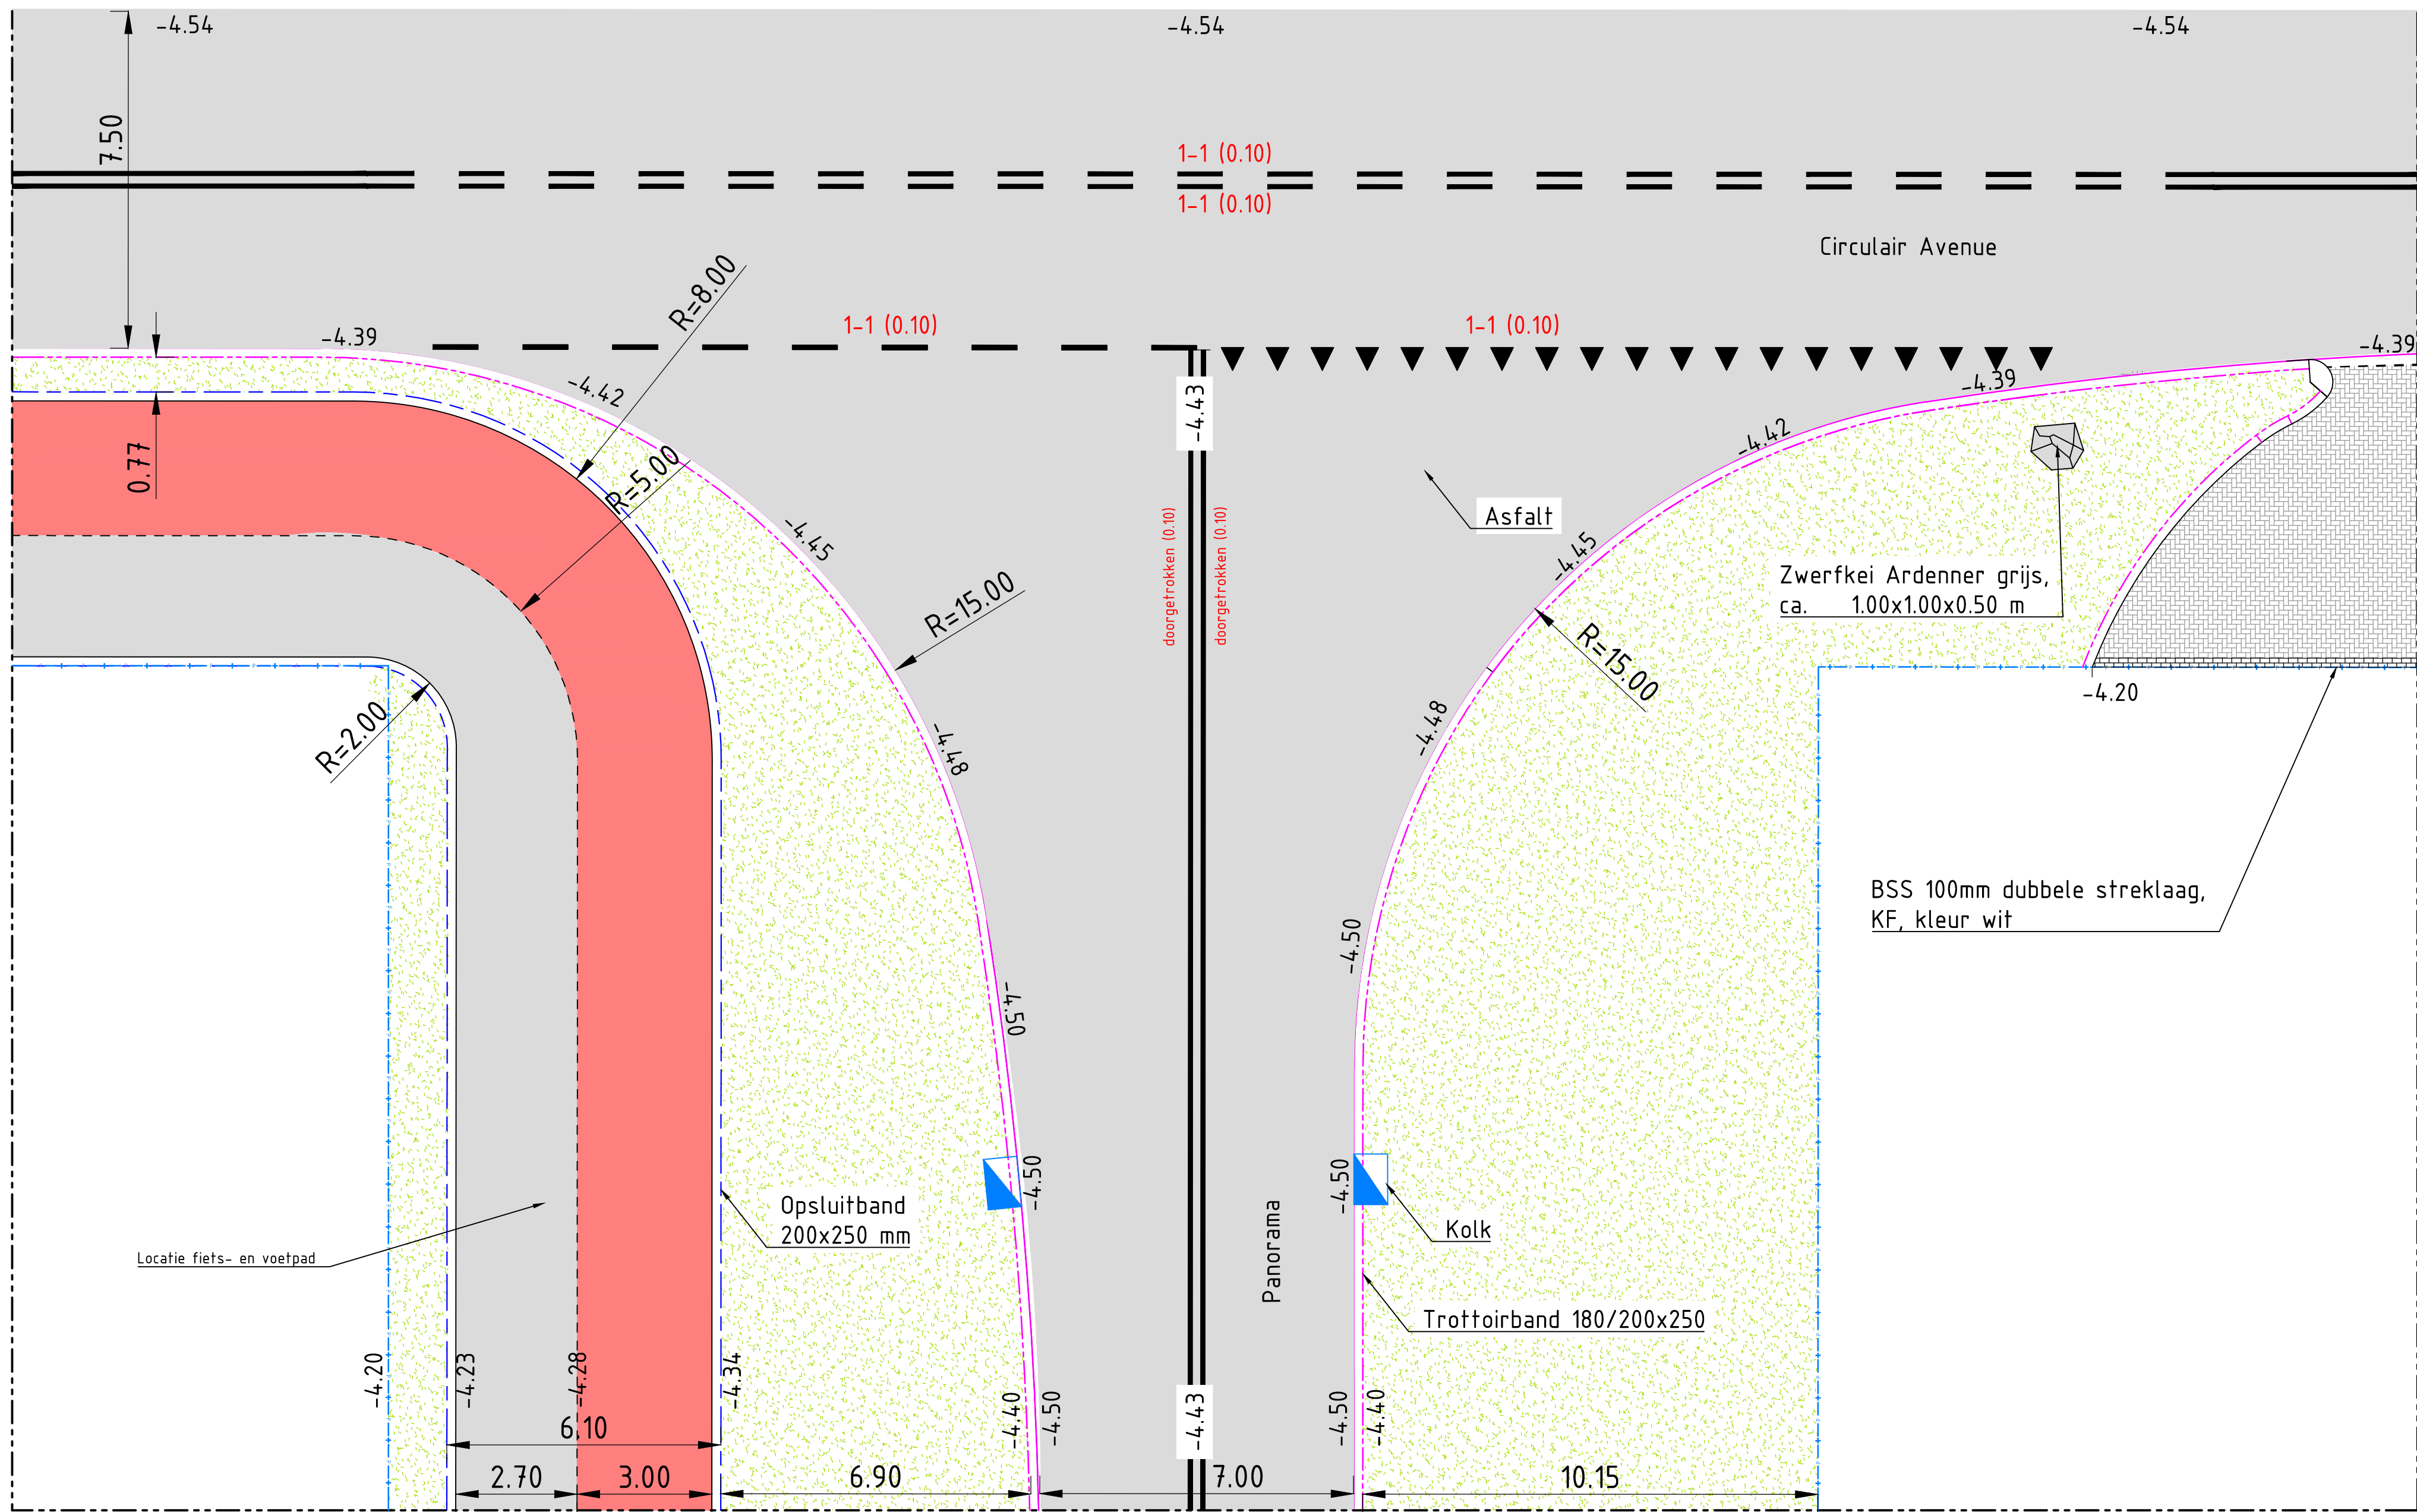


Detail 09: Cruising Panorama
SCHAAL 1 : 100

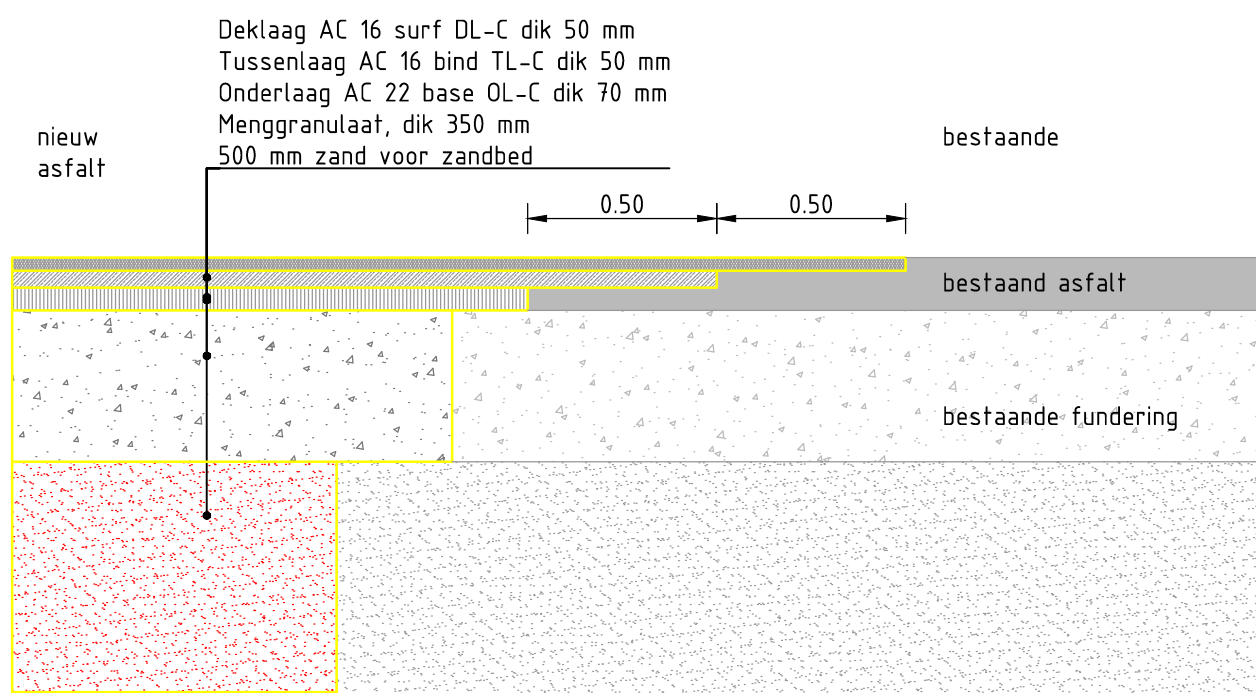


detail 10: doorsnede rijbaanaansluiting op bestaande situatie
schaal 1:20

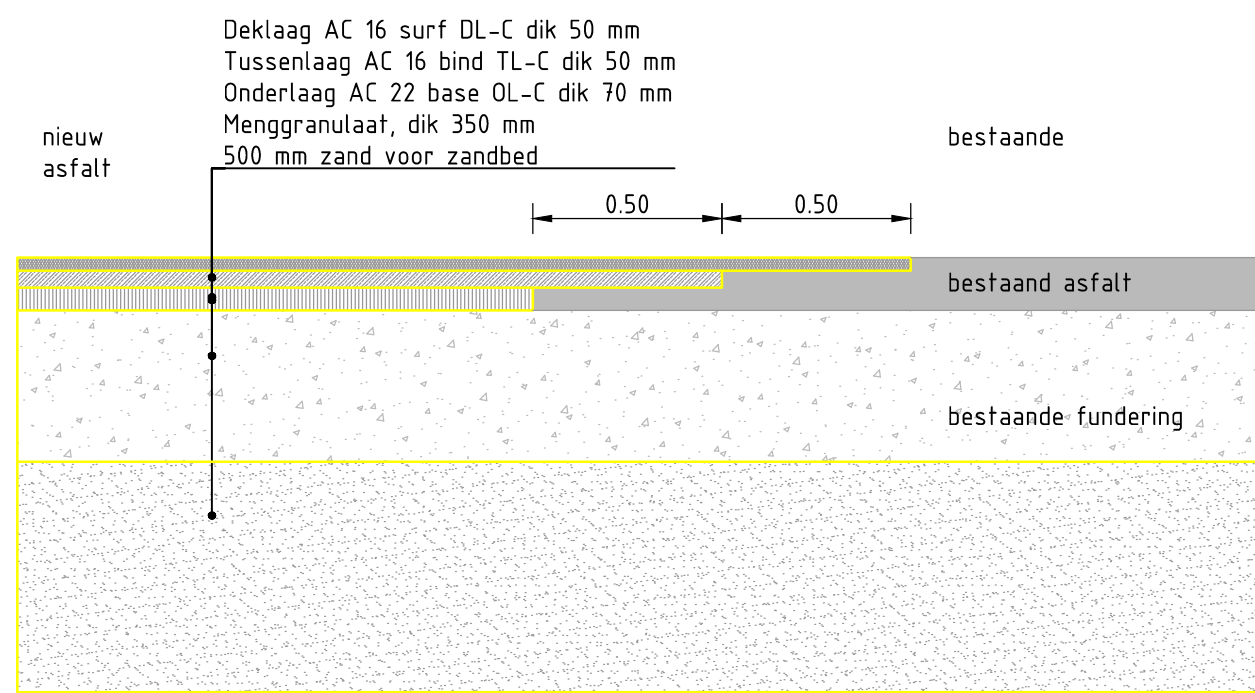


detail 11: doorsnede rijbaanaansluiting tijdens fasering
schaal 1:20

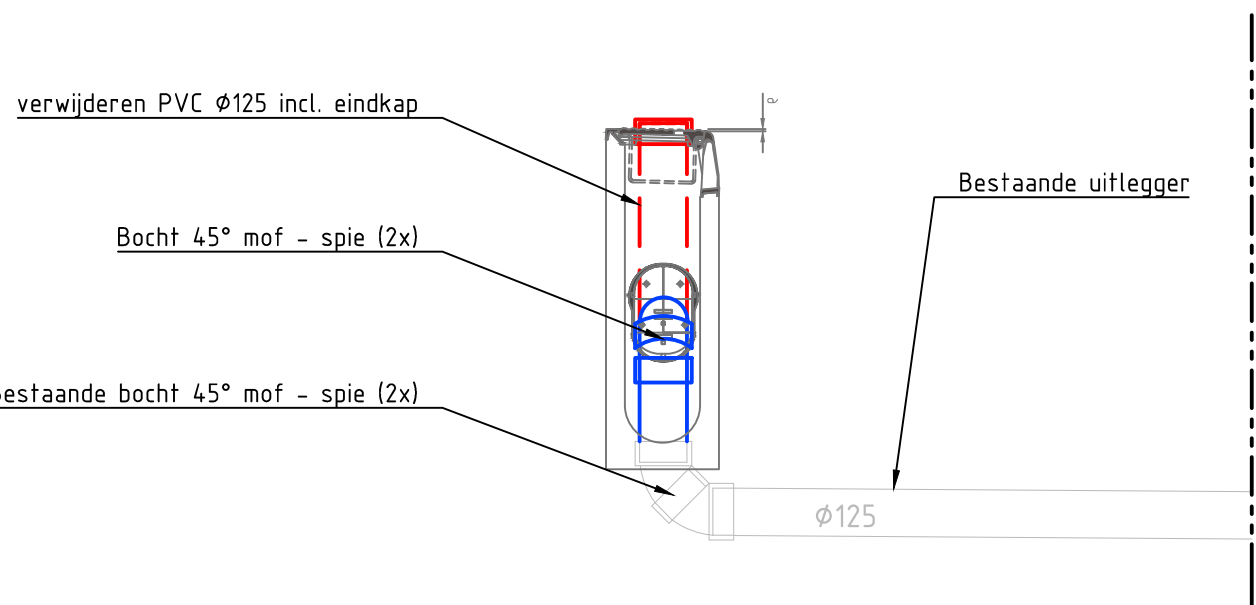

Principe detail 12: zijaanzicht kolkaansluiting
schaal 1:20

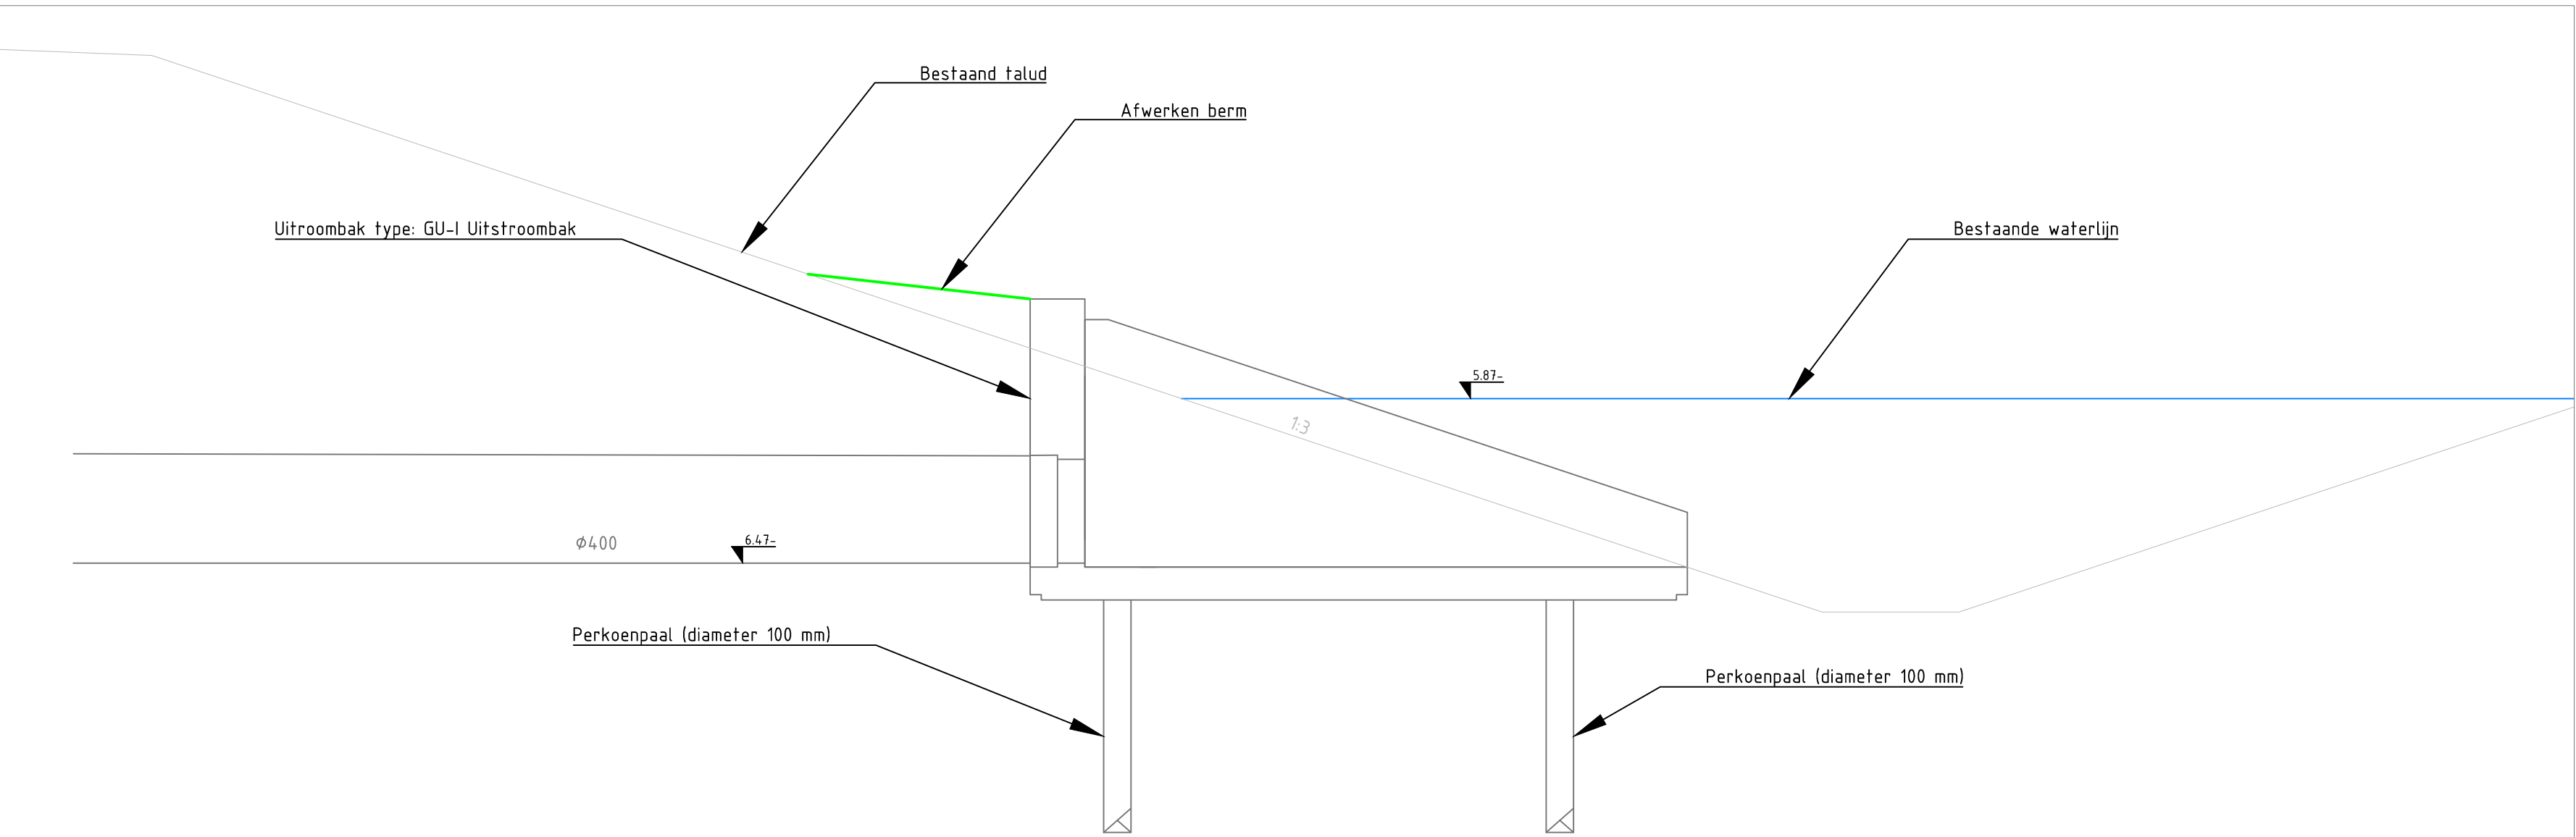

Detail 14: doorsnede uitroombak
SCHAAL 1 : 20

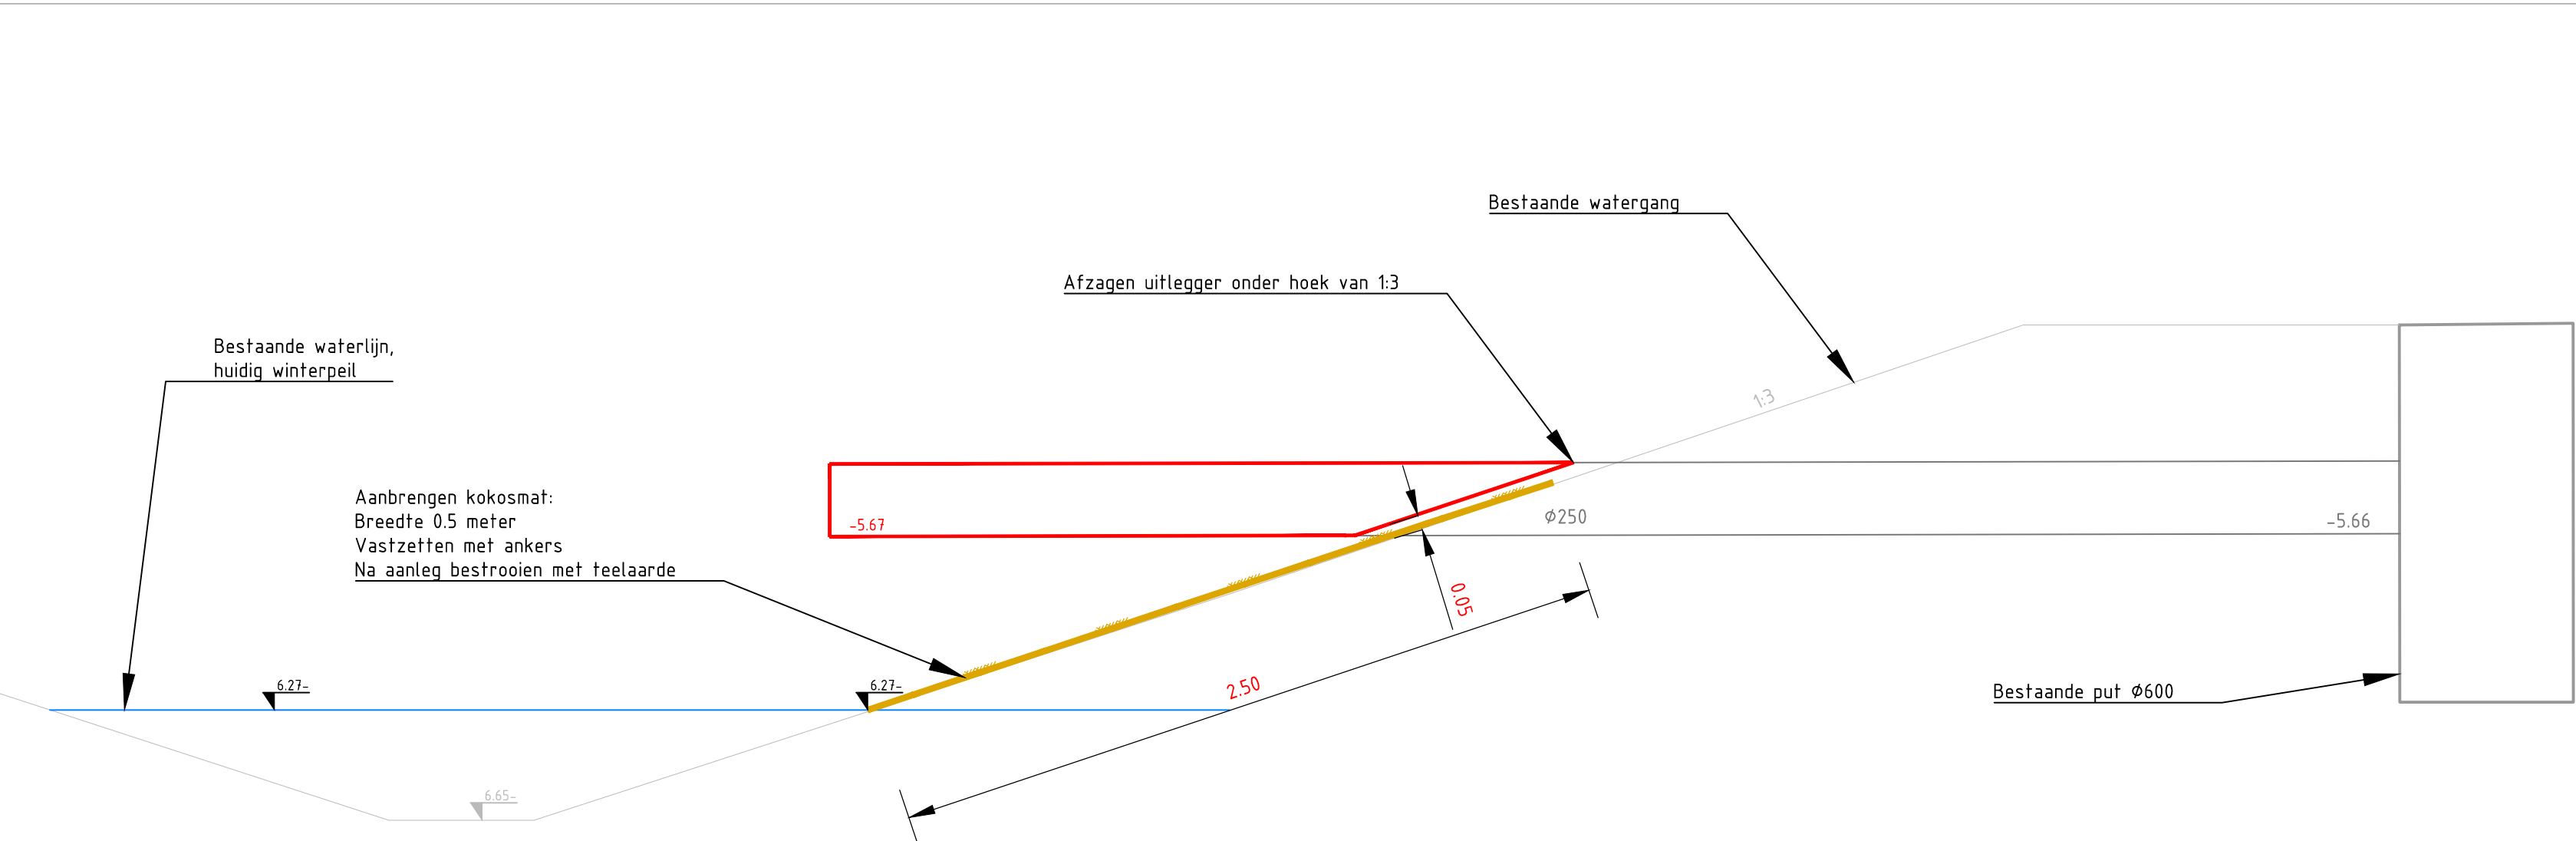

Detail 13: afwerken uitleggers
SCHAAL 1 : 20

Peilen
- Toekomstig VBS -5.87 m N.A.P.
- Winterpeil -6.23 m N.A.P.
- Zomerpeil -6.07 m N.A.P.
- Ontwerppeil -5.87 m N.A.P.
Opmerkingen
- alle maten in meters tenzij anders aangegeven
- alle maten in meters tenzij anders aangegeven
- alle hoogten in meters 1 tov N.A.P.

Versie	Bestand	Ver. 1	Ver. 2	Ver. 3
V2	Datum 16-11-2025	Ver. 1	Ver. 2	Ver. 3
V3	Datum 16-11-2025	Ver. 1	Ver. 2	Ver. 3

Opdrachtgever
GEM A4 Zone West C.V.

Advies- en Ingenieursorganisatie
ARCADIS

Project
STP GDCC BWRM

Projectnummer
ARC-2024-039

Onderwerp
GDCC bouw- woonrijp maken
Details
Blad 6

Schaal
1:50

Contractnummer
ARC-2024-039

STP-GDCC-BWRM-3106