


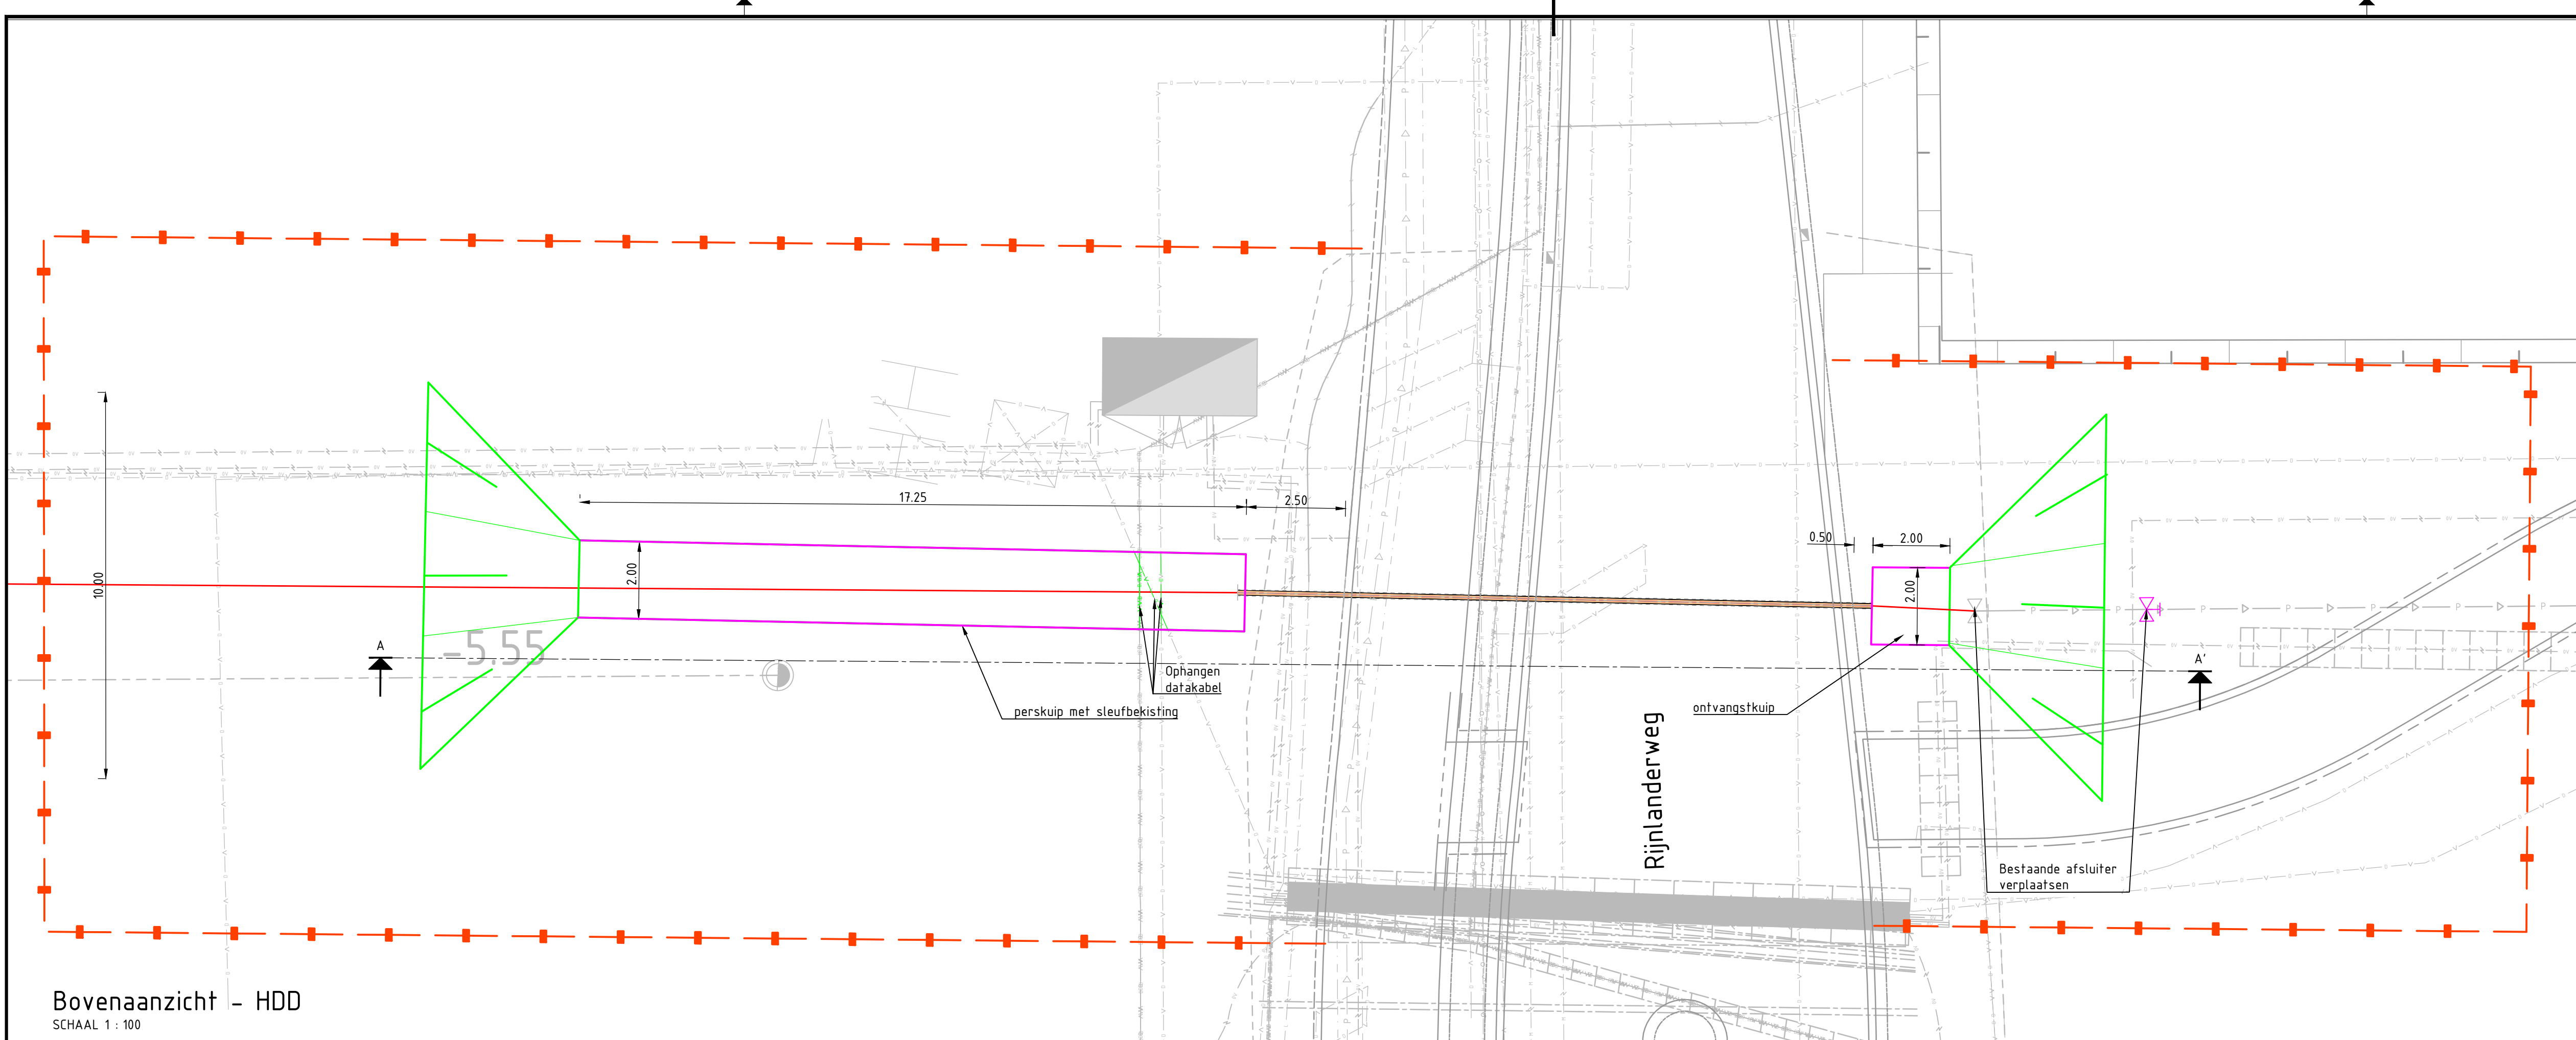

Bovenaanzicht - HDD  
SCHAAL 1 : 100

### Legenda

**Lengtedoorsnede**

- Bestaand maaiveld o.b.v. AHN
- Nieuw tracé gestuurde boring
- Bestaande wegverharding
- Bestaand oppervlaktewater
- Bestaande bebouwing
- Bestaande kabels en leidingen onder maaiveld

**Situatie**

- Bestaande situatie
- Bouwhekken
- Nieuw te realiseren tracé (HDD)
- Nieuw te realiseren tracé (Open ontgraving)
- Sleufbekisting
- Talud

**Bestaande HD Gasleiding**

**Bestaande Waterleiding**

**Bestaande Datakabel**

**Bestaande LS Electra**


**Bestaande MS Electra**

**Bestaande HS Electra**

**Bestaande LD Gasleiding**

**Bestaande Persriool**

LET OP: De laag "Eis Voorzorgsmaatregel" is uitgeschakeld omwille van een leesbare tekening

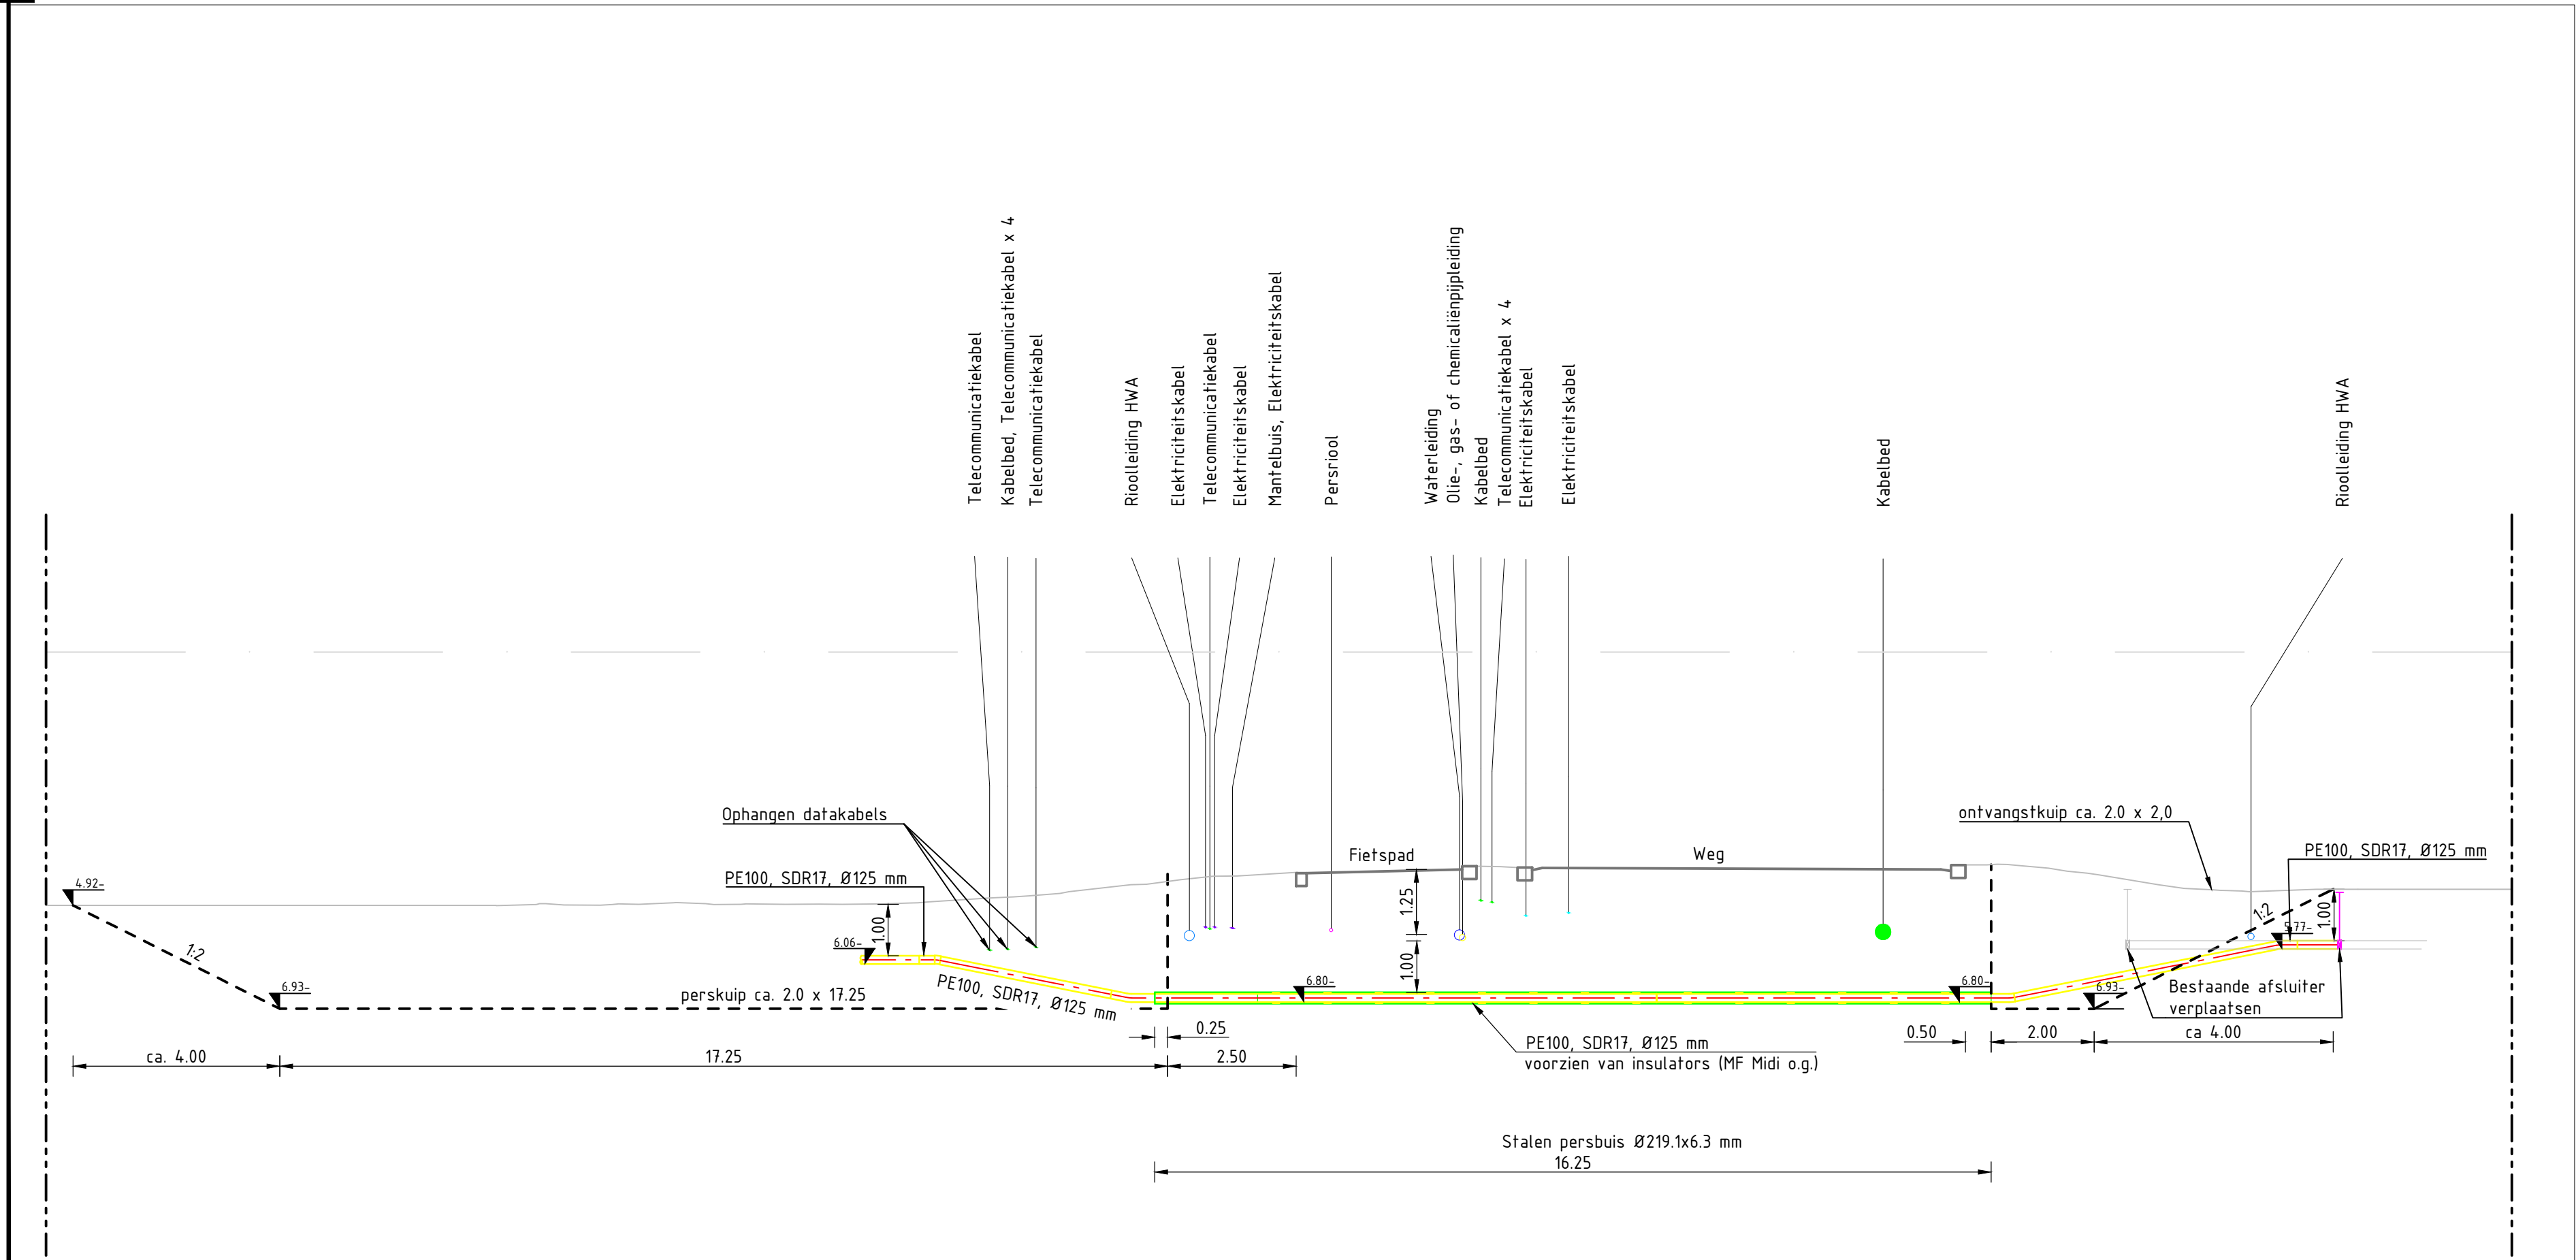


Lengtedoorsnede - HDD  
SCHAAL 1 : 100

**Peilen**

- Toekomstig VDS -5.87 m N.A.P.
- Winterpeil -6.27 m N.A.P.
- Zomerpeil -6.07 m N.A.P.
- Ontwerppeil -5.87 m N.A.P.

**Opmerkingen**

- alle materiaalmaten in millimeters tenzij anders aangegeven
- alle maten in meters tenzij anders aangegeven
- alle hoogtematen in meters t.o.v. N.A.P.

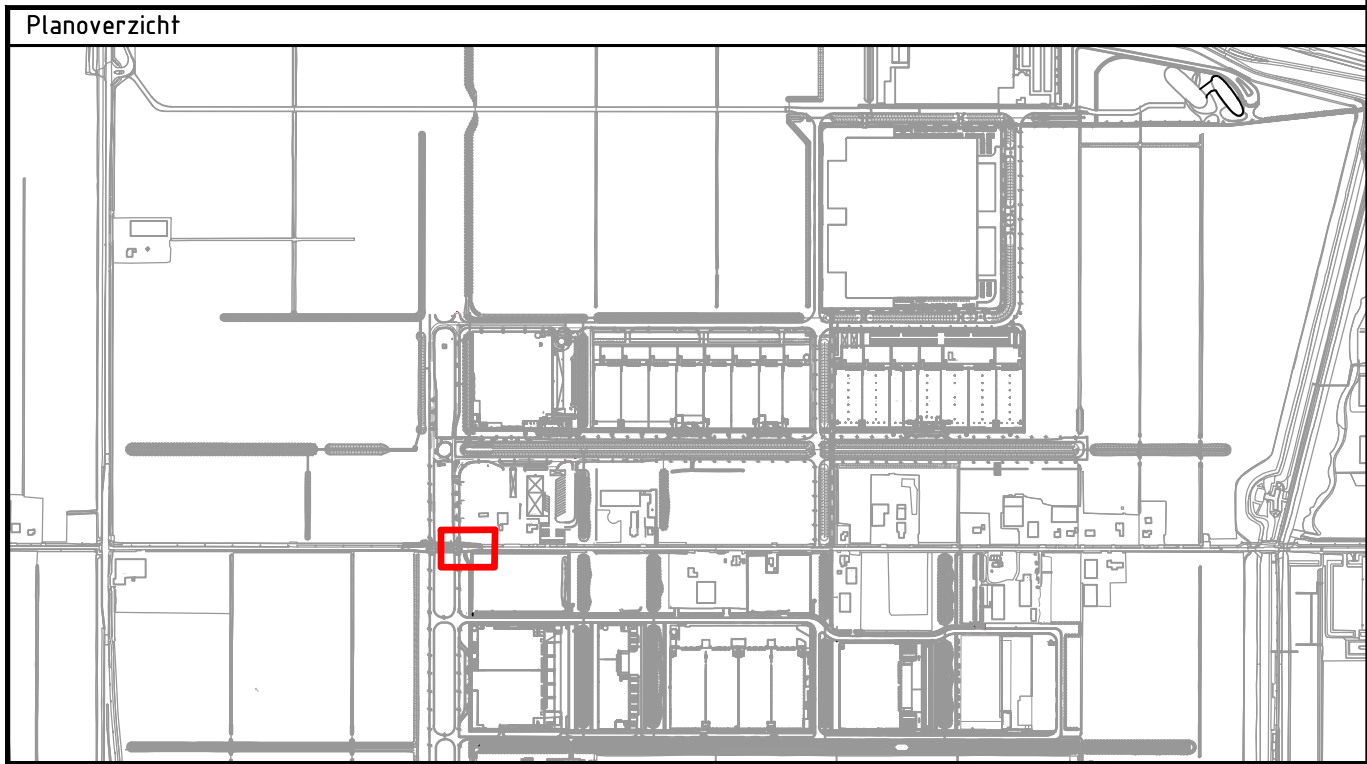

| Versie | Omschrijving | Datum      | Get.          | Con.         | Vrij.       |
|--------|--------------|------------|---------------|--------------|-------------|
| V2     |              | 06-11-2025 | G. Oosterwijk | J. Hulzenbos | V. de Vries |
| V3     |              | 07-11-2025 | G. Oosterwijk | J. Hulzenbos | V. de Vries |

**Opdrachtgever**

GEM A4 Zone West C.V.

**Advies- en Ingenieursorganisatie**

**ARCADIS** Design & Consultancy for natural and built assets

**Project**

STP PvE GDCC 10504314

Projectnummer : 30104915

Fase : UO

Onderwerp : BWRM GDCC Meerwerk Overzicht

**Schaal** : 1:500

**Contractnummer** : ARC-2025-003

**Tekeningnummer** : STP-GDCC-BWRM-6002-Boring Rijnlanderweg

**Bladformaat** : A1

**Bladnummer** : 1 van 1

**Status** : Concept

**Versie** : V3

**Contact**

V. de Vries

AS2-Internal