


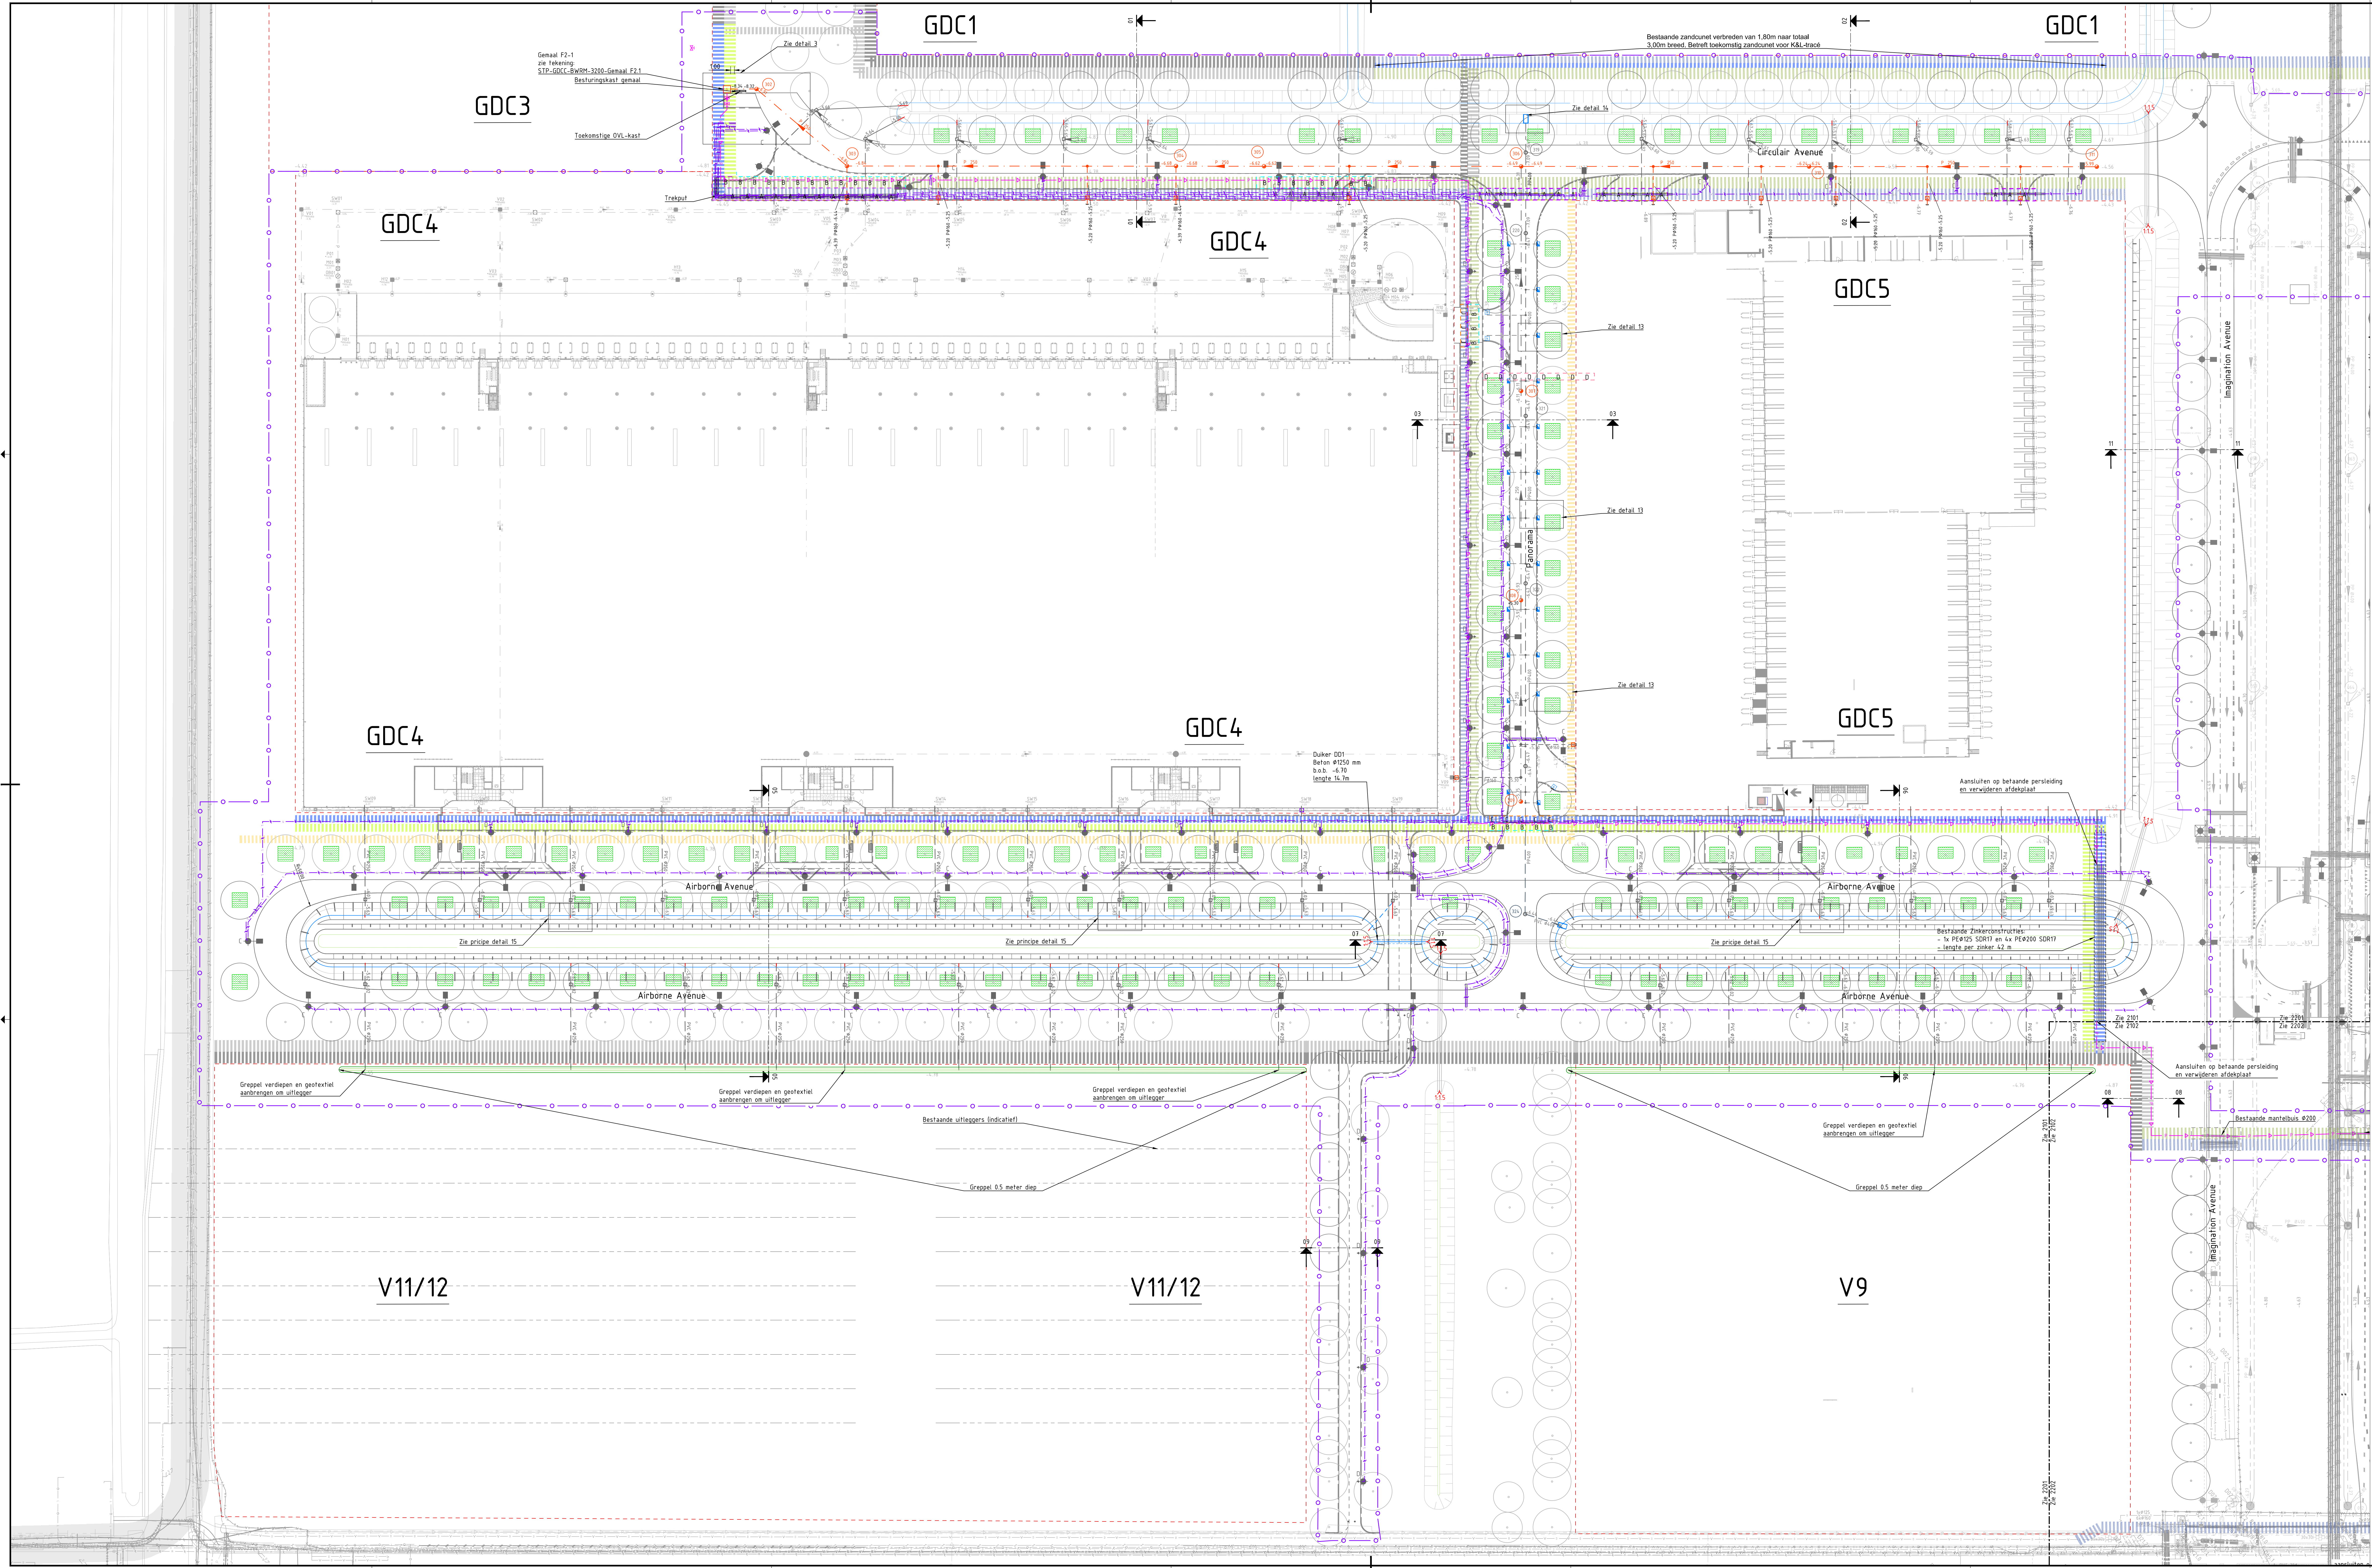

Legenda

- Bestaande situatie
- Werkgrens
- Uitgeefbare perceelsgrens
- Nieuwe situatie (geprojecteerd)
- Bestaand basistracé
- Bestaand duurzaamheidsracé
- Toekomstig basistracé
- Toekomstig duurzaamheidsracé
- Aanbrengen basistracé
- Aanbrengen duurzaamheidsracé
- 20 Kv tracé reservering
- Aanbrengen manthelbus 1 b.v. verlichtingskabel PVC 125 mm
- Aanbrengen manthelbuspakket A: 2x 125mm blauw, 2x 160mm rood
- Aanbrengen manthelbuspakket B: 1x 200 mm, 1bv persleiding, kleur grijs
- Aanbrengen manthelbuspakket C: 2x 125 mm kleur blauw, 2x 160 mm kleur rood, 2x 125 mm kleur rood, 1x 315mm kleur creme
- Aanbrengen manthelbuspakket D: 4x 160 mm, kleur rood
- Bestaande zinker / manthelbus
- Diepspitten
- Genaal
- PIG installatie
- Afvoer perleiding 125mm
- Ontstoppings put 315mm
- Trekput
- Aanbrengen VWA-rooi transportleiding en inspectieput
- Puithnummering
- Aanbrengen persleiding 125mm
- Aanbrengen uitstroonvoorziening
- Bestaande HWA transportleiding en inspectieput schuin afzagen
- Aanbrengen eindkap
- Schuin afzagen duiker Ø1250
- Aanbrengen duiker
- Aanbrengen trochtoelkolk, aansluiten op bestaande uitlegger
- Aanbrengen straatkolk, aansluiten op bestaande uitlegger
- Aanbrengen DVL-kabel
- Aanbrengen lichtnaal
- Toekomstige boom door derden

Pellen

- Toekomstig VDS -5.87 m N.A.P.
- Winterpeil -5.27 m N.A.P.
- Zomerpeil -4.07 m N.A.P.
- Ontwerppeil -5.87 m N.A.P.

Opmerkingen

- alle materiaalmaten in millimeters tenzij anders aangegeven
- alle maten in meters tenzij anders aangegeven
- alle hoogtematen in meters t.o.v. N.A.P.

Planoverzicht

V2	Bestaande situatie	Gen. L. Reijnen	Uitg. V. de Vries
V3	Bestaande situatie	Gen. L. Reijnen	Uitg. V. de Vries

Contract

Opdrachtgever

GEM A4 Zone West C.V.

Advies- en Ingenieursorganisatie

Architect

ARCADIS

Project

STP GDCC BWRM

Projectnummer: 30104915

Fase: Bestek

Onderwerp: GDCC bouw- woonrijp maken

Situatie ondergronds

Blad 1

Schaal: 1:500

Contractnummer: ARC-2024-039

Bladnummer: 1 van 3

Status: Definitief

STP-GDCC-BWRM-2101

Versie: V3