


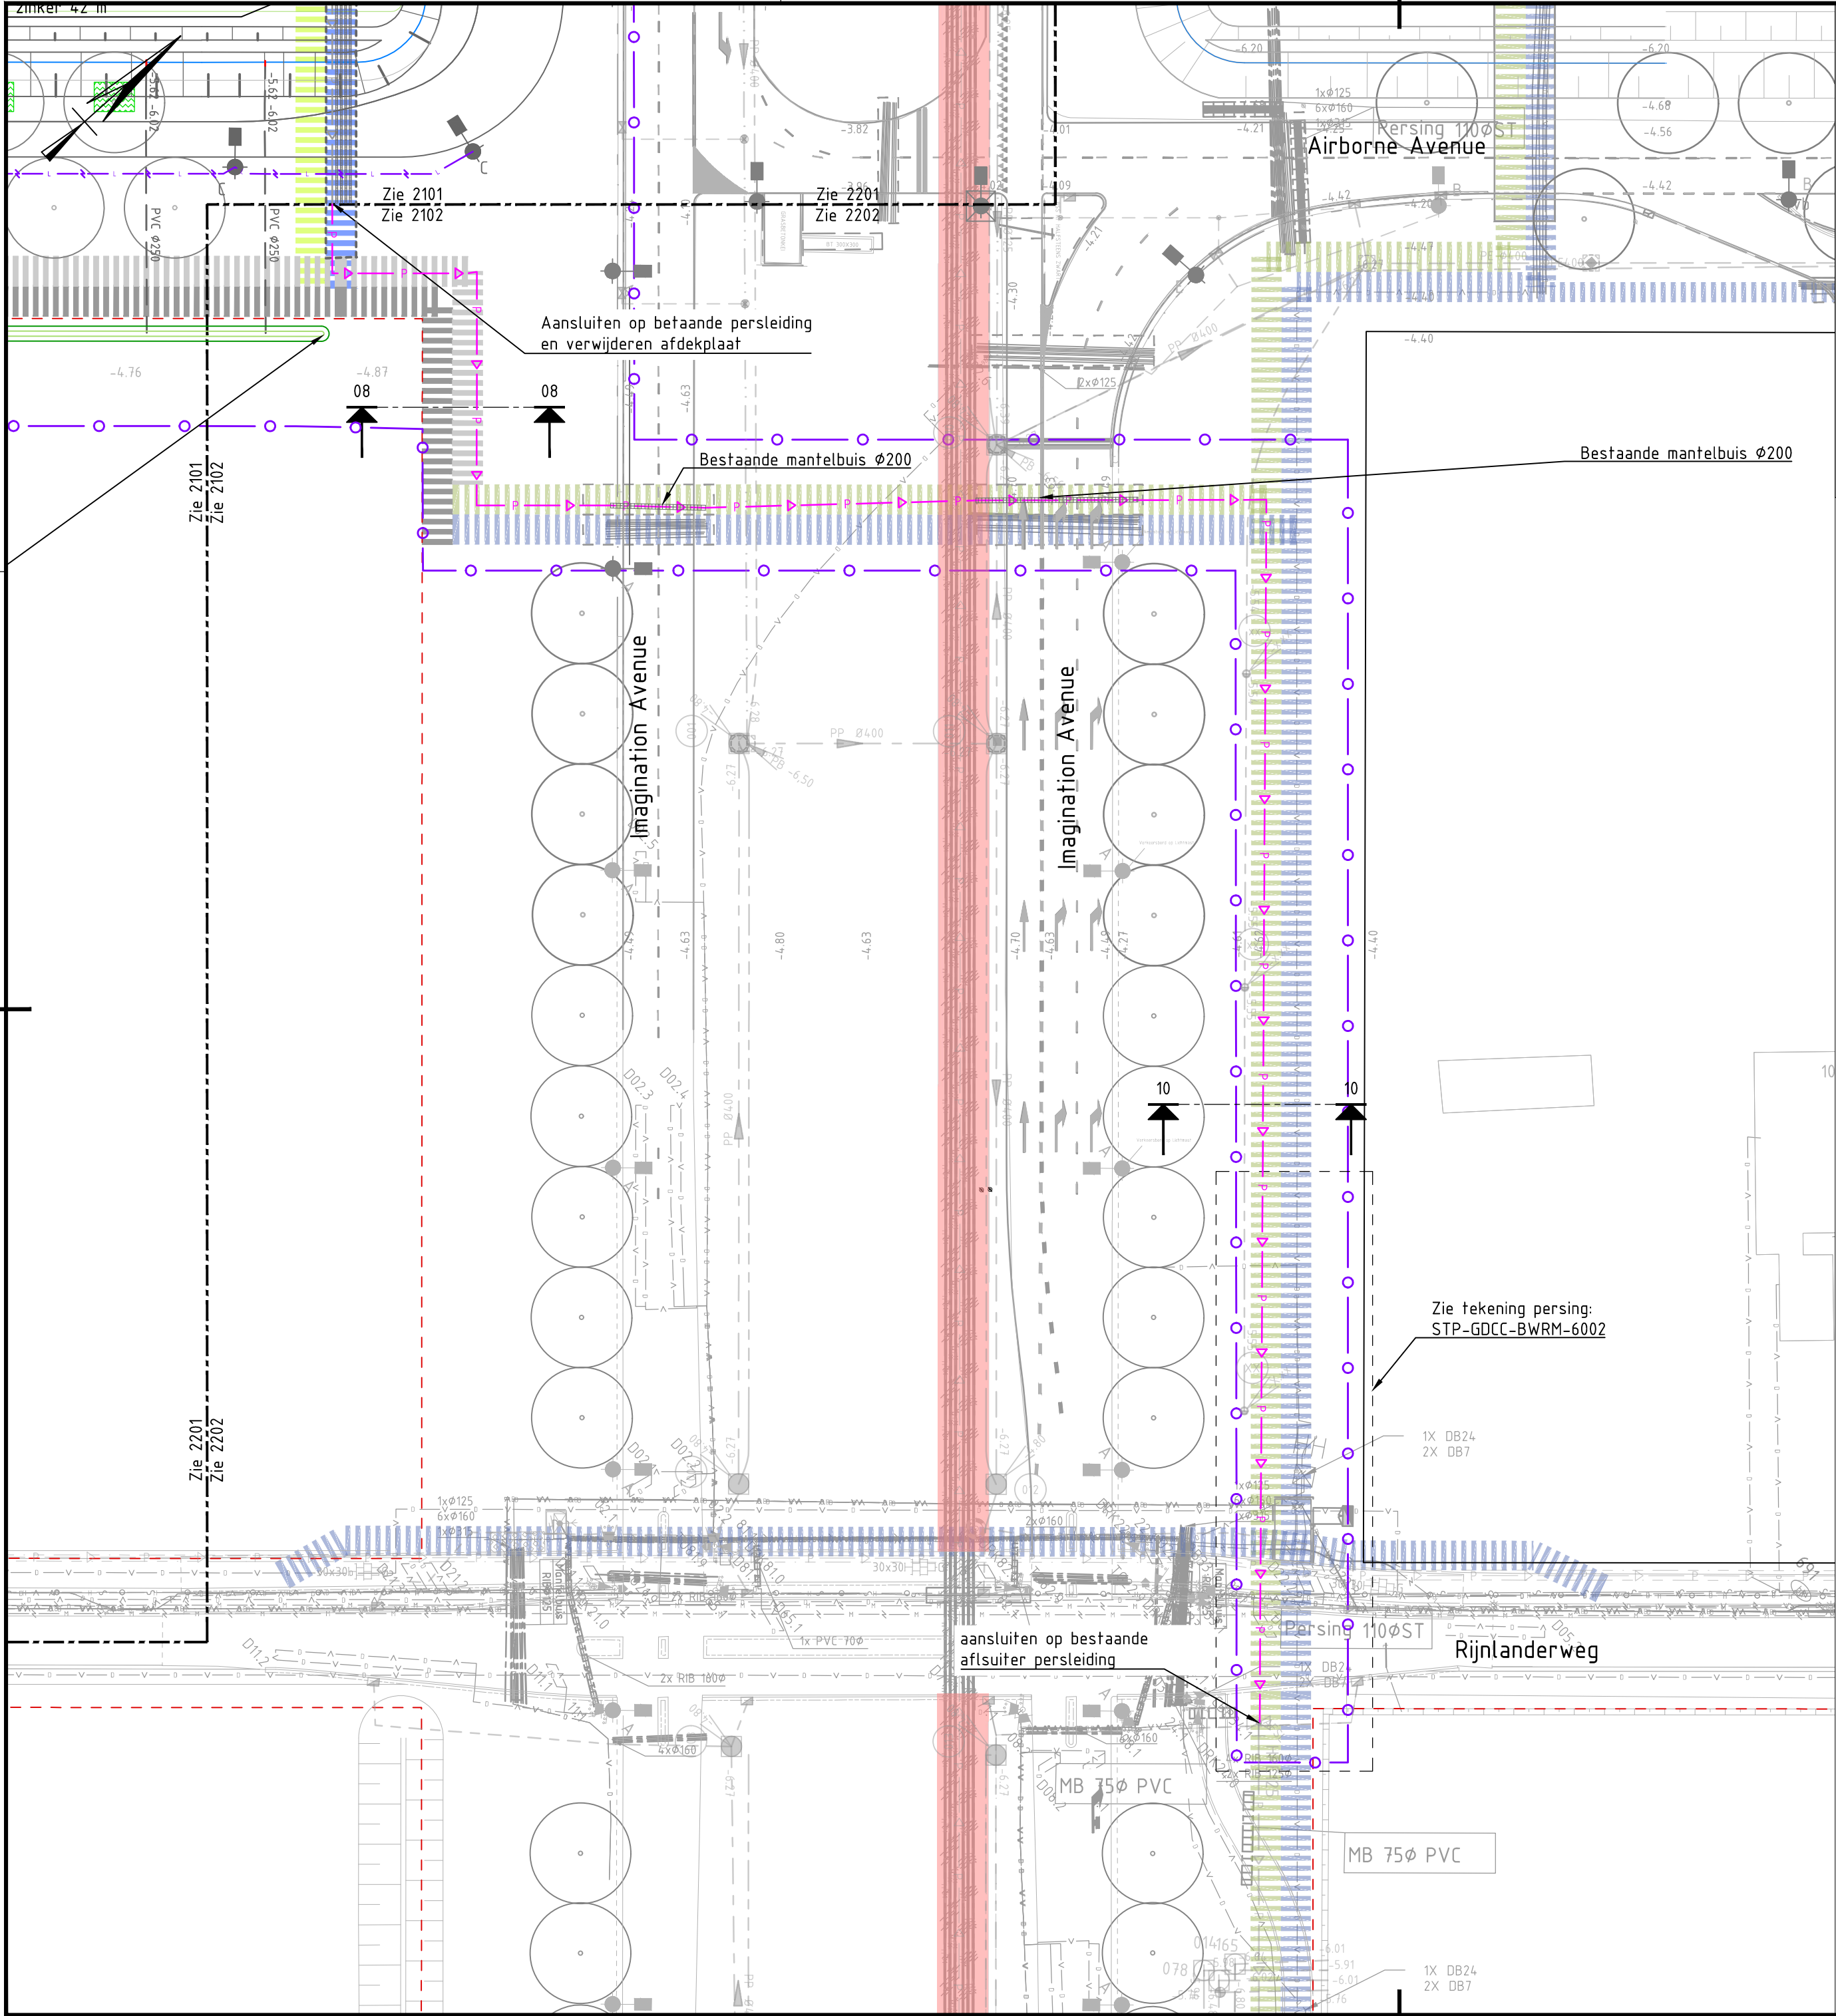

Legenda

- Bestaande situatie
- Werkgrens
- Uitgeefbare perceelgrens
- Nieuwe situatie (geprojecteerd)
- Waterlijn
- Bestaande persleiding
- Aanbrengen persleiding 125mm
- Bestaande middespanning
- Bestaand basistracé
- Bestaand duurzaamheidstracé
- Toekomstig basistracé
- Toekomstig duurzaamheidstracé
- Aanbrengen basistracé
- Aanbrengen duurzaamheidstracé
- Zone buisleiding gevaarlijke inhoud


Peilen

- Toekomstig VDS -5.87 m N.A.P.
- Winterpeil -6.27 m N.A.P.
- Zomerpeil -6.07 m N.A.P.
- Ontwerppeil -5.87 m N.A.P.

Opmerkingen

- alle materiaalmaten in millimeters tenzij anders aangegeven
- alle maten in meters tenzij anders aangegeven
- alle hoogtematen in meters t.o.v. N.A.P.

Planoverzicht

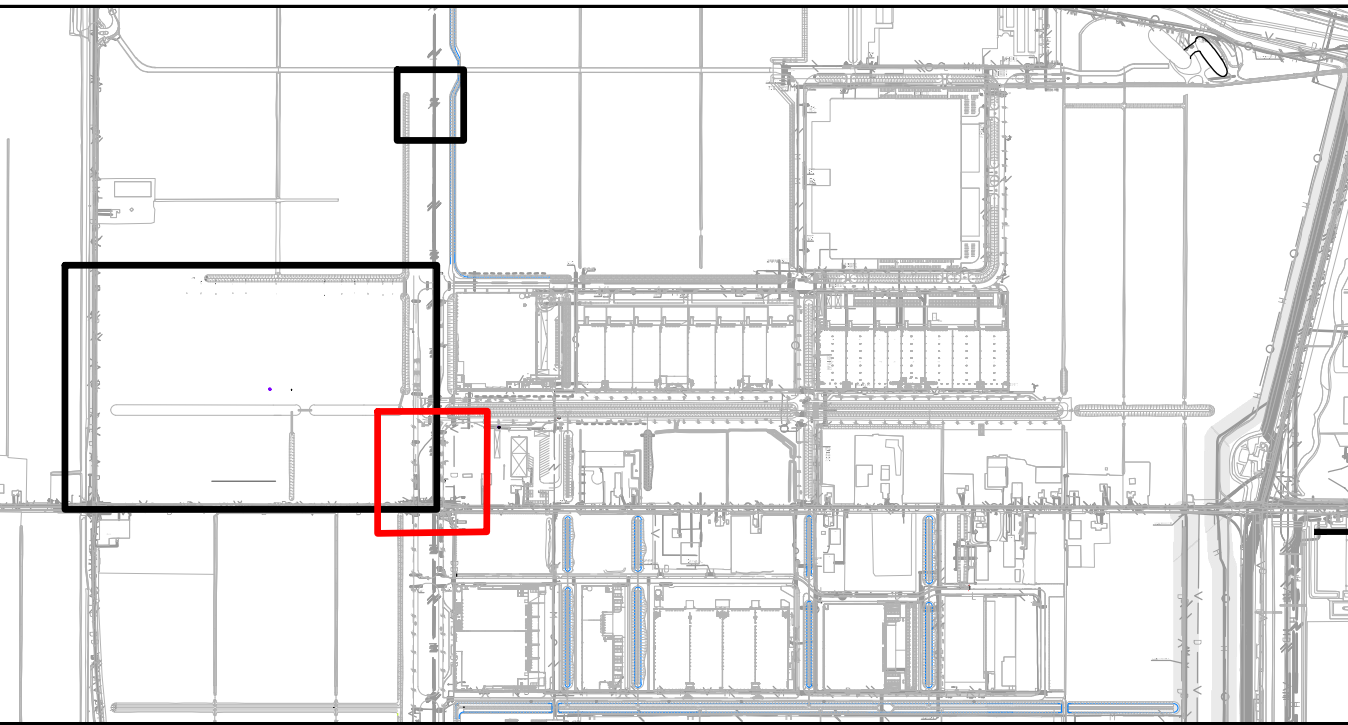

Versie	Omschrijving:			
	V2	Datum: 06-11-2025	Get.: G. Oosterwijk	Con.: L. Recinos
Versie	Omschrijving:			
	V3	Datum: 07-11-2025	Get.: G. Oosterwijk	Con.: L. Recinos

Opdrachtgever

GEM A4 Zone West C.V.

Advies- en Ingenieursorganisatie

Architect

Project

STP PvE GDCC 10504314

Contractnummer : 30104915

Fase : Bestek

Onderwerp

GDCC bouw- woonrijp maken
Situatie ondergronds
Blad 2

Schaal : 1:500

Contractnummer: ARC-2024-039

Bladformaat: A0 841 x 1470

Bladnummer : 2 van 3

Status : Definitief

Tekeningnummer:
STP-GDCC-BWRM-2102

Versie:
V3

Contact

V. de Vries

Security Category: AS2-Intenal