


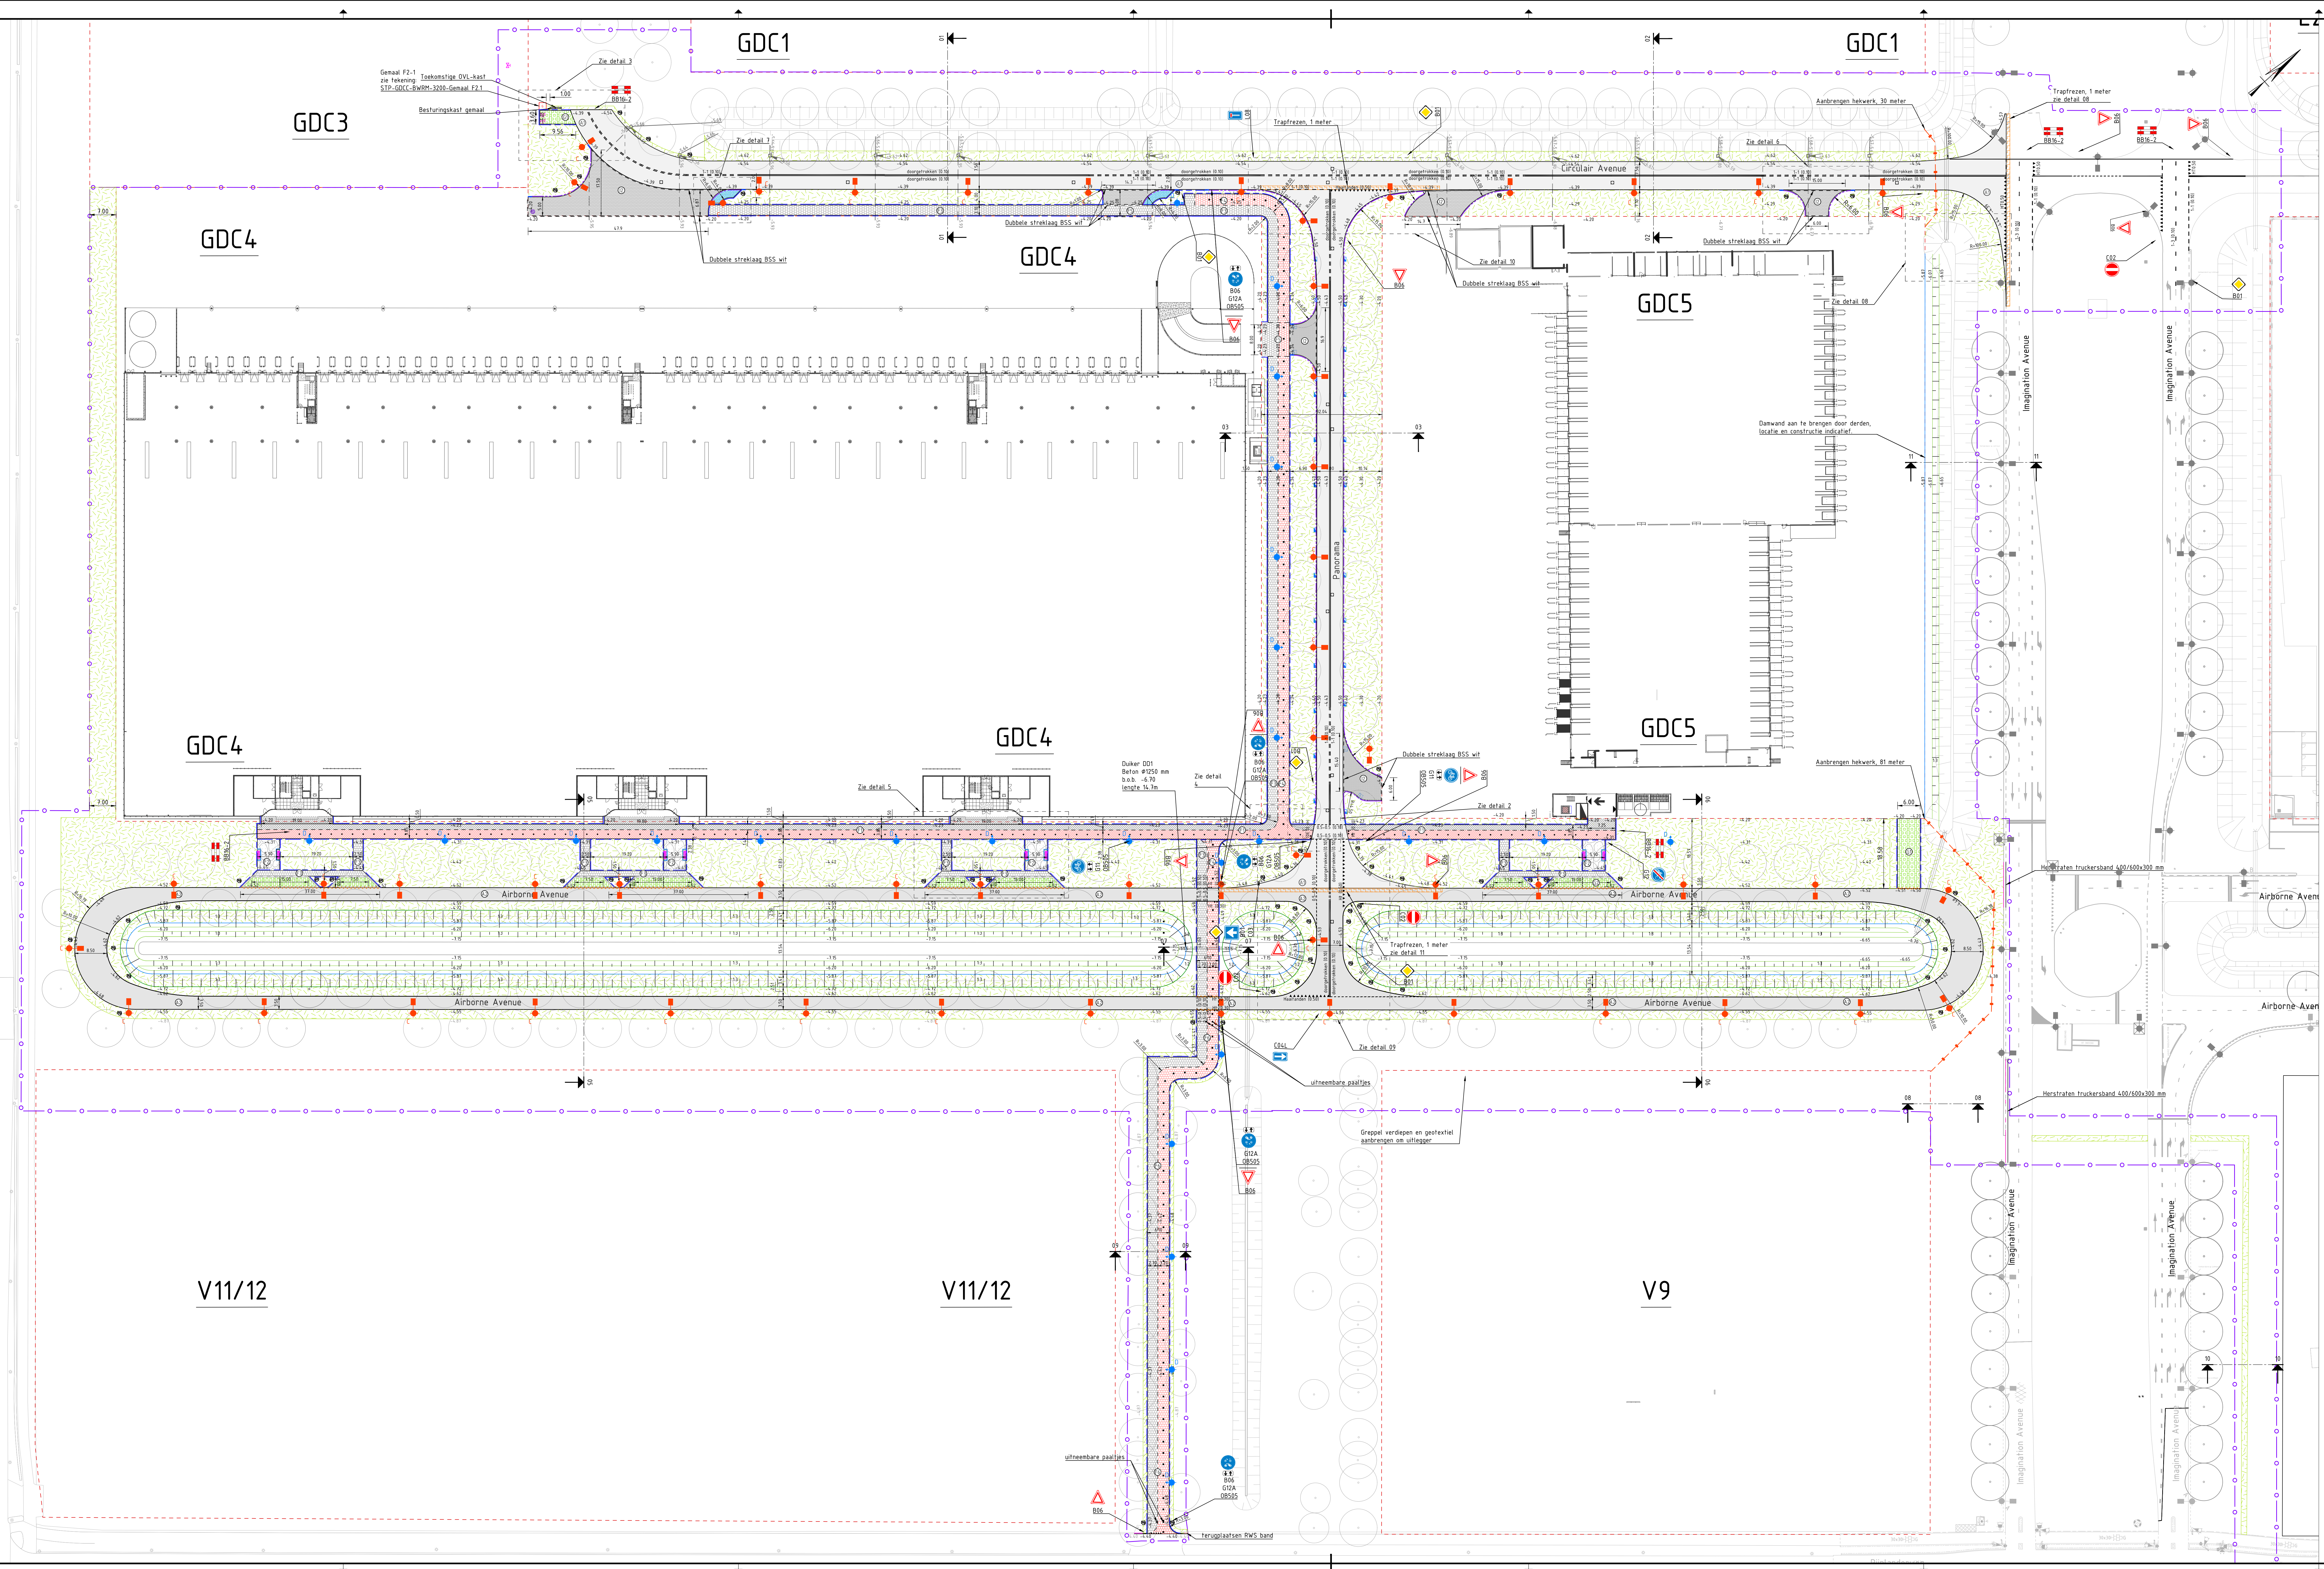

Legend	
	Bestaande situatie
	Dwarsprofiel locale
	Locale Detail
	Hoogte f.o.v. NAP
	Bestaande hoogte f.o.v. NAP
	Werkgrens
	Uitgeefbare percelengrens
	Materieelsgrens
	Herstraten truckerstand 400/80x230 mm
	Trottoirband 180/200x250
	Opsluitband 180/200x250 mm
	Opsluitband 60x150 mm
	Asfalt, kleur zwart
	Fietspad, tegelverharding, diagonaalverband, rood
	Voetpad, tegelverharding, diagonaalverband, antraciet
	Voetpad, betontegels 300x300x45 mm, halfsteensverband, antraciet
	Fietspad, betontegels 300x300x70 mm, halfsteensverband, rood
	Rammelstrook, basaltblokken
	Zwerfkei Ardennen grijs, ca. 100x100x50 mm
	Maaiwijd verloopband 180/200x160 mm
	Trottoirkolk
	Straatkolk
	Afweken putrand met pulsdakel
	Graven cunet
	Aanbrengen bakje
	Aanbrengen gras, door derden
	Zagen asfalt
	Trapfreesen asfalt, 1 meter
	Aanbrengen bouwhekken
	Waterlijn
	Aanbrengen lichtraast 4m
	Aanbrengen lichtraast 6m
	Bestaande lichtraast
	Verkeersbord met nummer op paal
	Toekomstige boom door derden
	Bestaande boom door derden

[illegible]

1			
Versie V2	Omschrijving Datum 06-01-2025 Gdf. G. Oosterveld	Cus. L. Reinos	Vrij. V. de Vries
Versie V3	Omschrijving Datum 03-10-2025 Gdf. G. Oosterveld	Cus. L. Reinos	Vrij. V. de Vries
Opdrachtgever			Contact
GEM A4 Zone West C.V.			
Advies- en Ingenieursorganisatie			Architect
Project			Contact V. de Vries
GDCC bouw- woonrijp maken			
Projectnummer 30304915 Fase Bouwfase		Security Category A0-interaal	
Onderwerp GDCC bouw-woonrijp maken Situatie bovengronds Blad 1			
Schaal 1:500 Contractnummer ARC-2024-039		Bladformaat A0 w1x70 Bladnummer 1 van 3	
Tekeningnummer STP-GDCC-BWRM-2201			Status Definitief
			Versie V3