

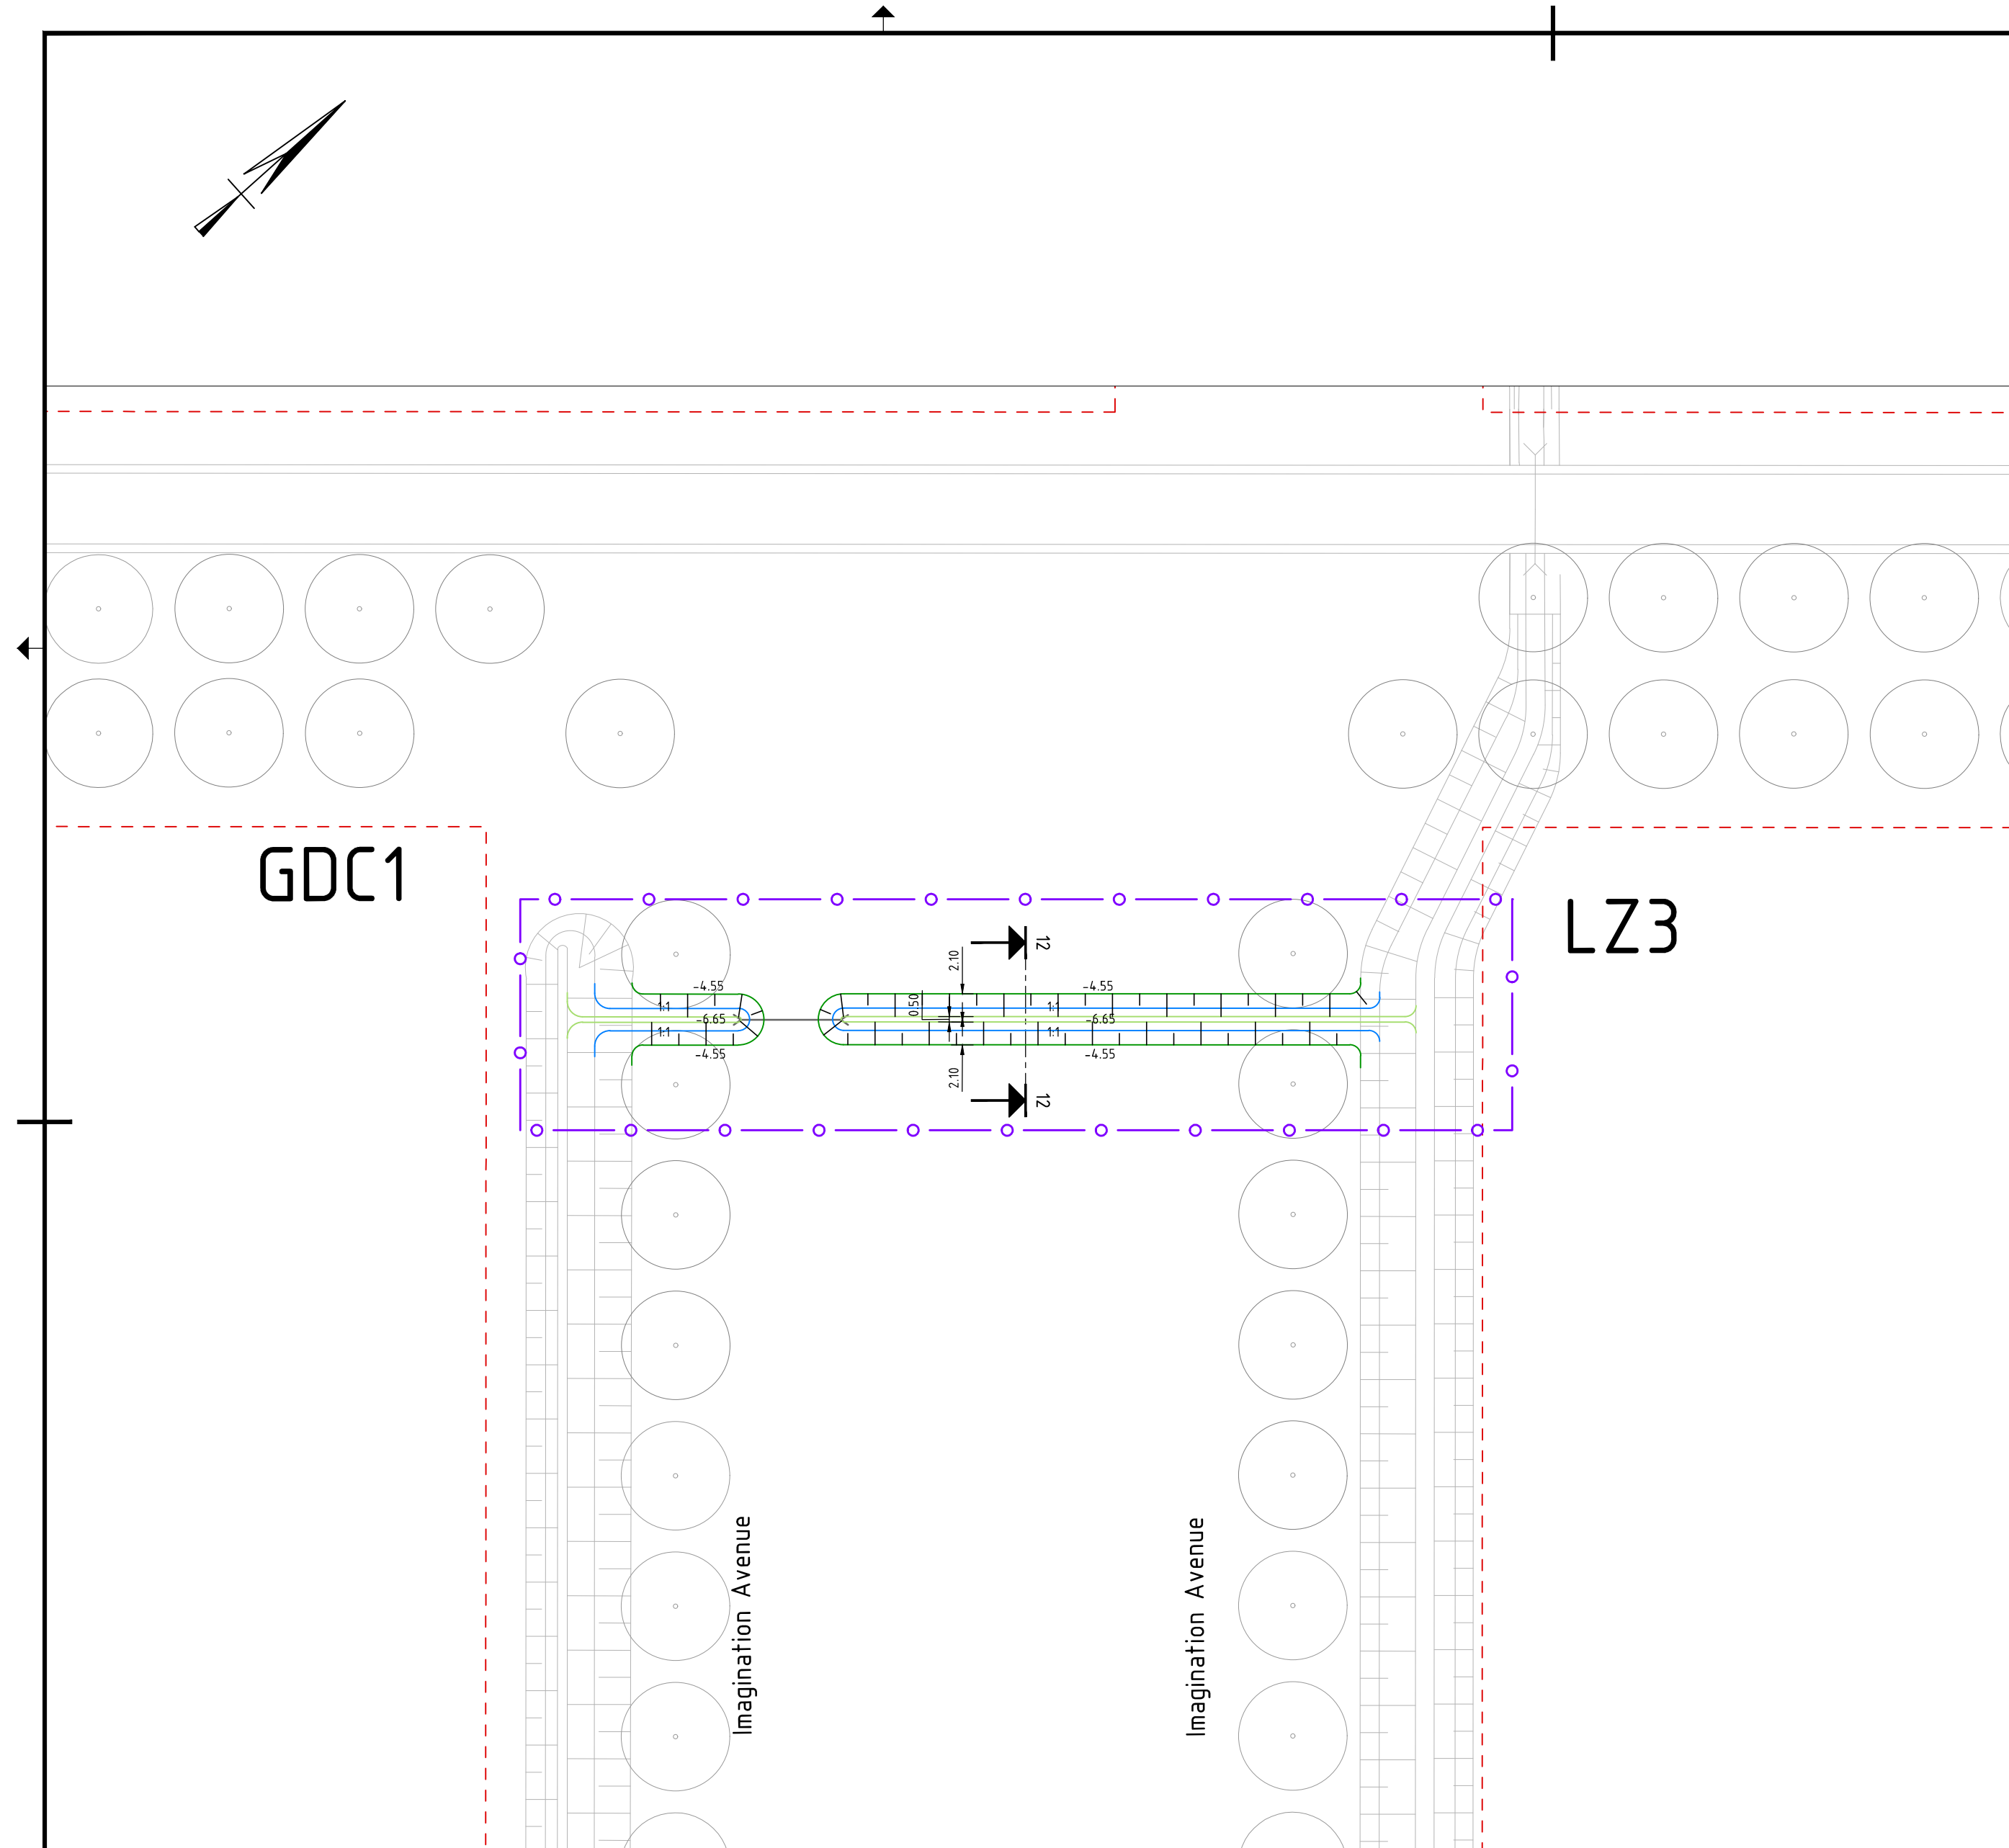
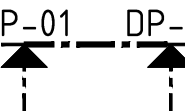
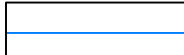
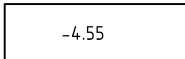
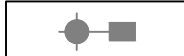
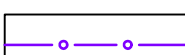


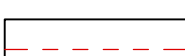

Legenda

	Bestaande situatie		Graven cunet
DP-01 DP-01 	Dwarsprofiel locatie		Waterlijn
	Hoogte t.o.v. NAP		Bestaande lichtmast
	Bestaande hoogte t.o.v. NAP		Toekomstige boom door derden
	Werkgrens		
	Uitgeefbare perceelgrens		

Planoverzicht

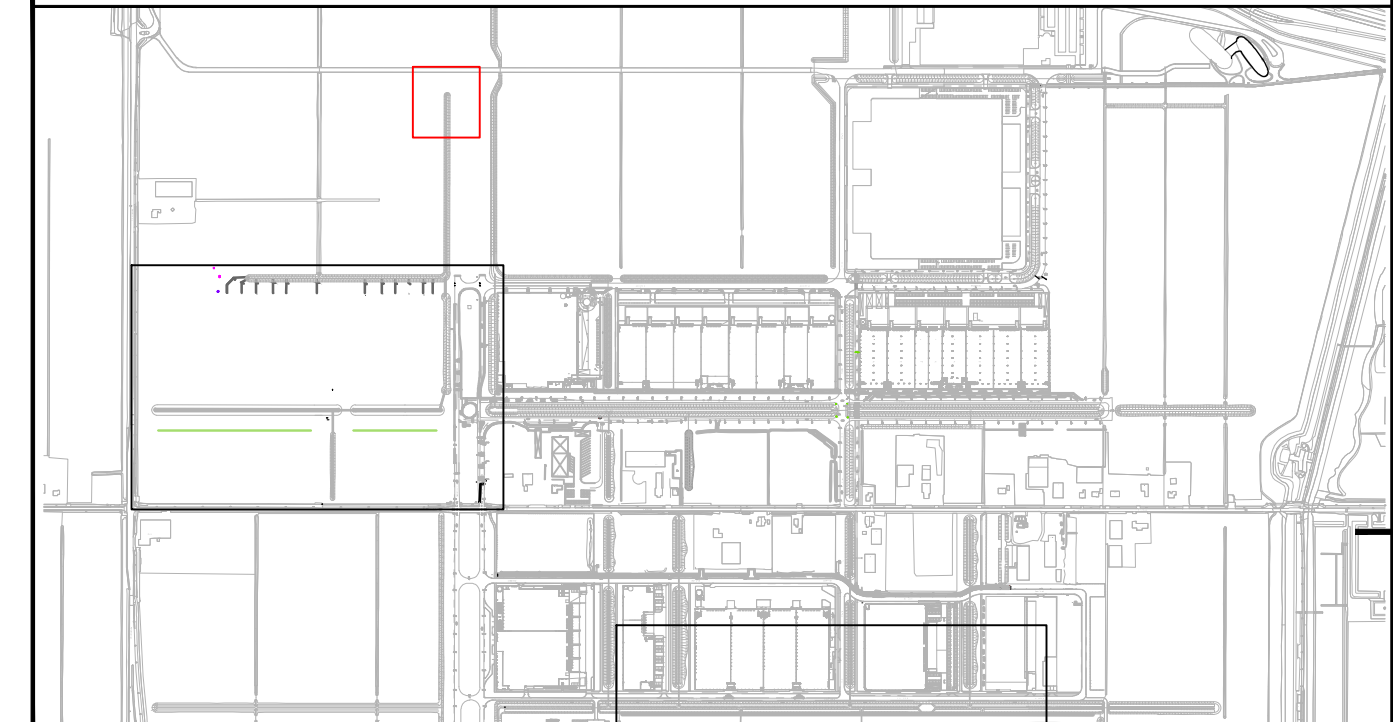

Versie V2	Omschrijving:			
	Datum: 07-11-2025	Get.: G. Oosterwijk	Con.: L. Recinos	Vrij.: V. de Vries
Versie V1	Omschrijving:			
	Datum: 24-10-2025	Get.: G. Oosterwijk	Con.: L. Recinos	Vrij.: V. de Vries

Opdrachtgever

Contact

GEM A4 Zone West C.V.

Advies- en Ingenieursorganisatie

Architect



Project

Contact

V. de Vries

GDCC bouw- woonrijp maken

Projectnummer : 30104915
Fase : Bestek

Security Category:
AS2-Internal

Onderwerp : GDCC bouw-woonrijp maken
Situatie bovengronds
Blad 2

Schaal : 1:500
Contractnummer: ARC-2024-039

Bladformaat : A2
Bladnummer : 2 van 3

Status :	Definitief
----------	------------

Tekeningnummer:
STP-GDCC-BWRM-2201

Versie:
V3