


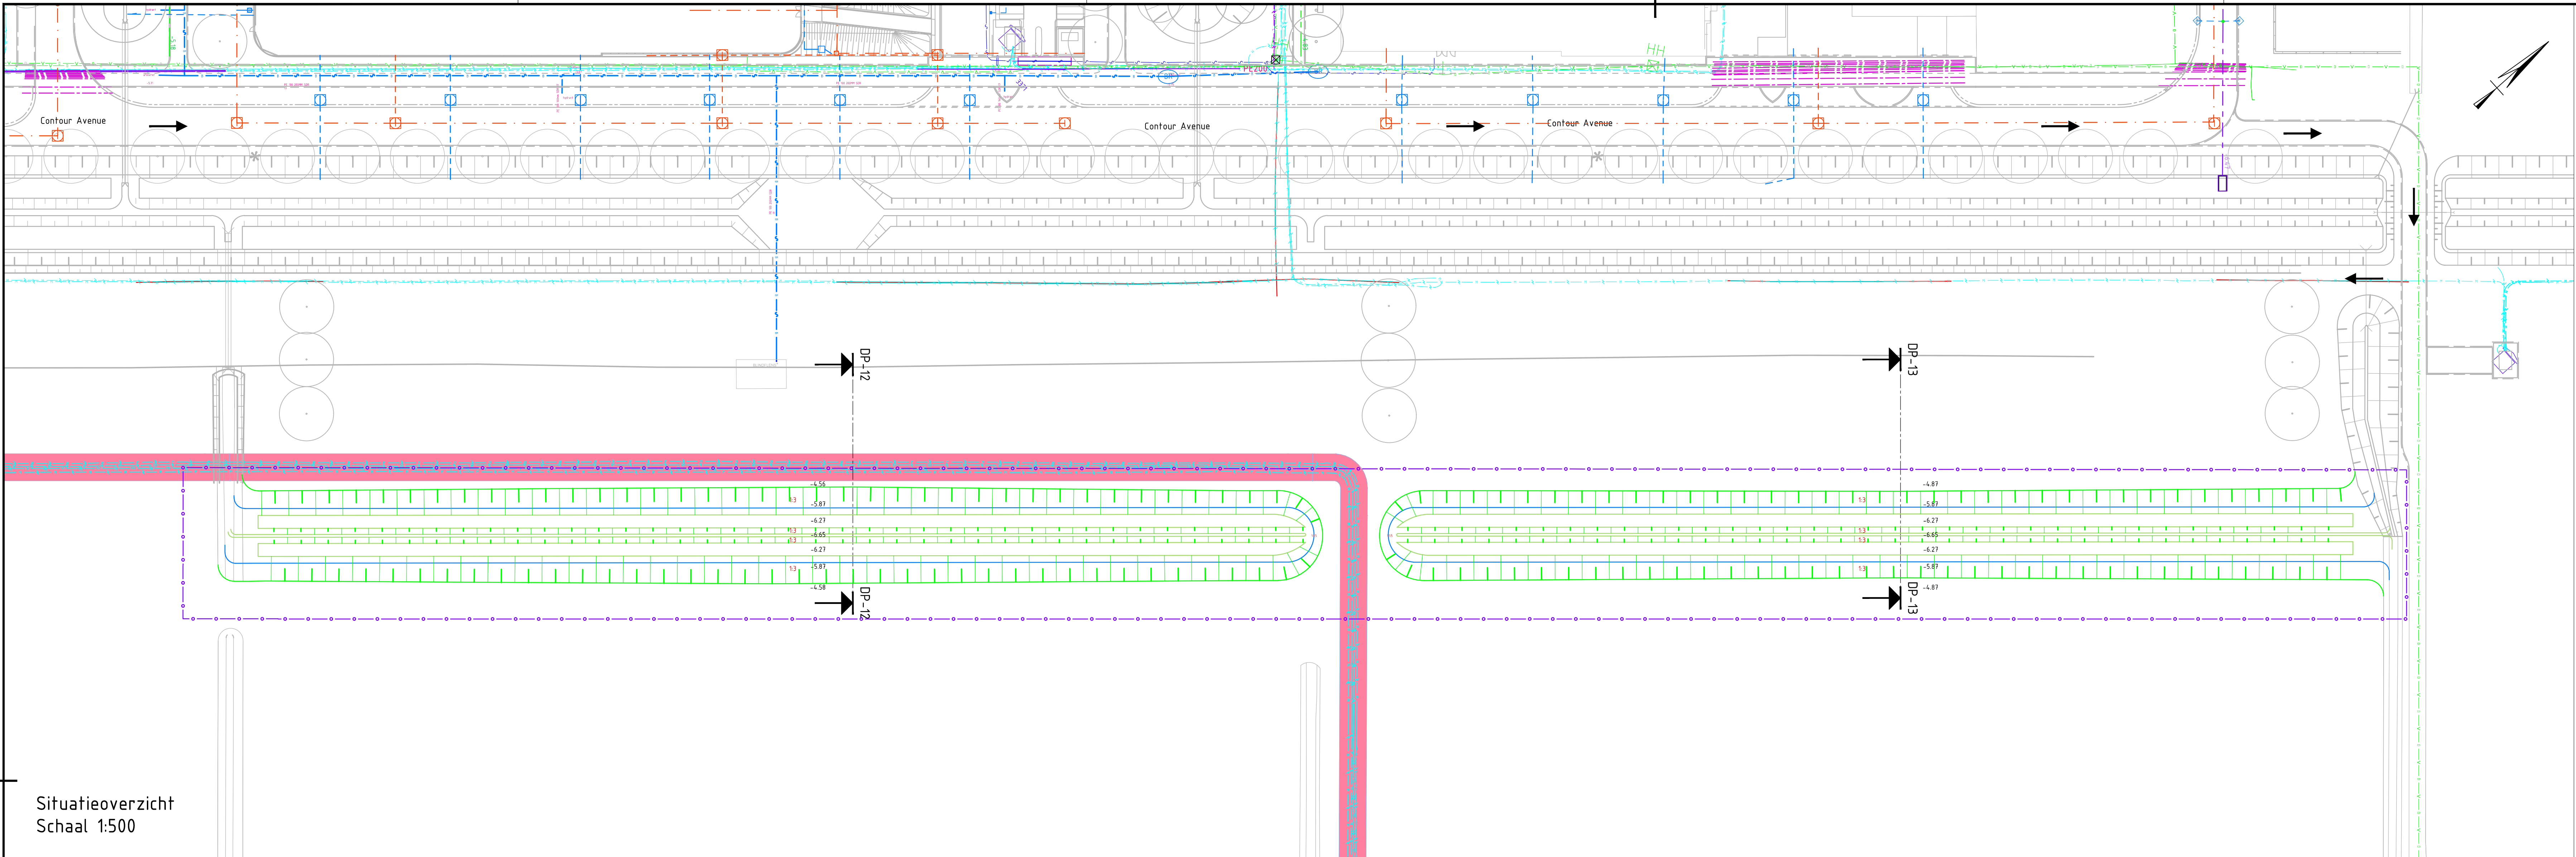


Situatieoverzicht
Schaal 1:500

Legenda

- Bestaande situatie
- Projectgrens
- Insteek watergang
- Waterlijn
- Bodem watergang
- Aanrijroute
- Locatie dwarsprofiel


Bestaande kabels en leidingen KLIC + revisies

- | | |
|----------------------------------|----------------------|
| Buisleiding gevaarlijke inhoud | Zinker |
| Risicocontour DPO, OPAH, Gasunie | Mantelbuizen |
| Datatransport | Drukriolering |
| Hoogspanning | Riolering vrijverval |
| Laagspanning | HWA Riolering |
| Middenspanning | VWA Riolering |
| Gas hoge druk | Drainage buis |
| Gas lage druk | |
| Water | |

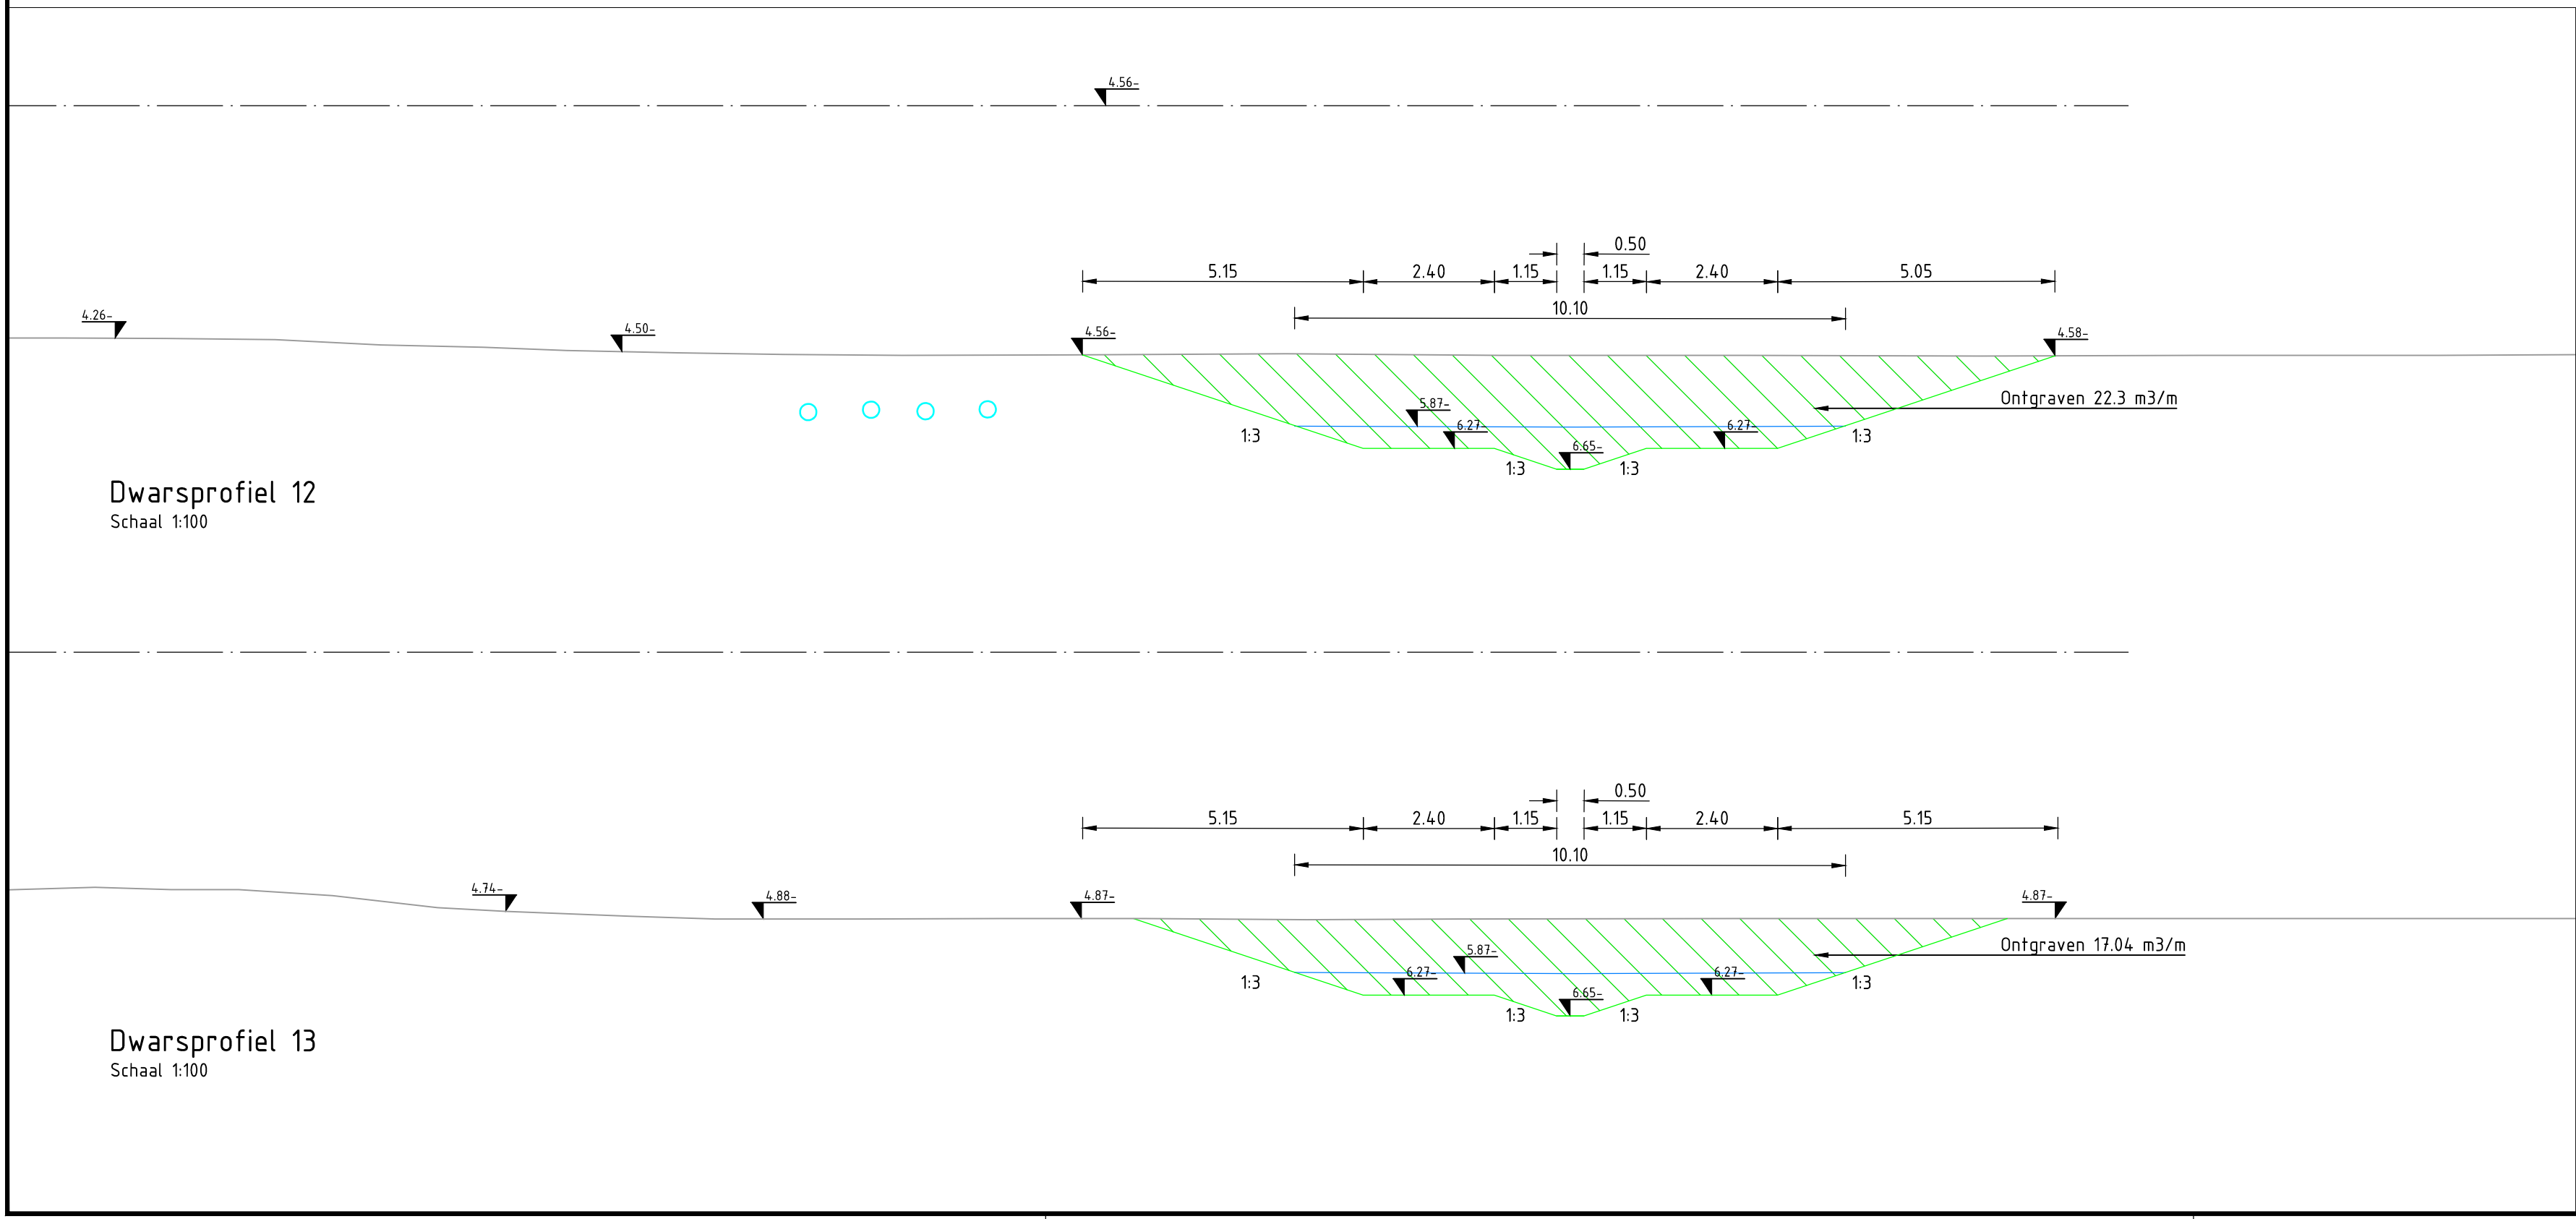

Dwarsprofiel 12
Schaal 1:100

Dwarsprofiel 13
Schaal 1:100

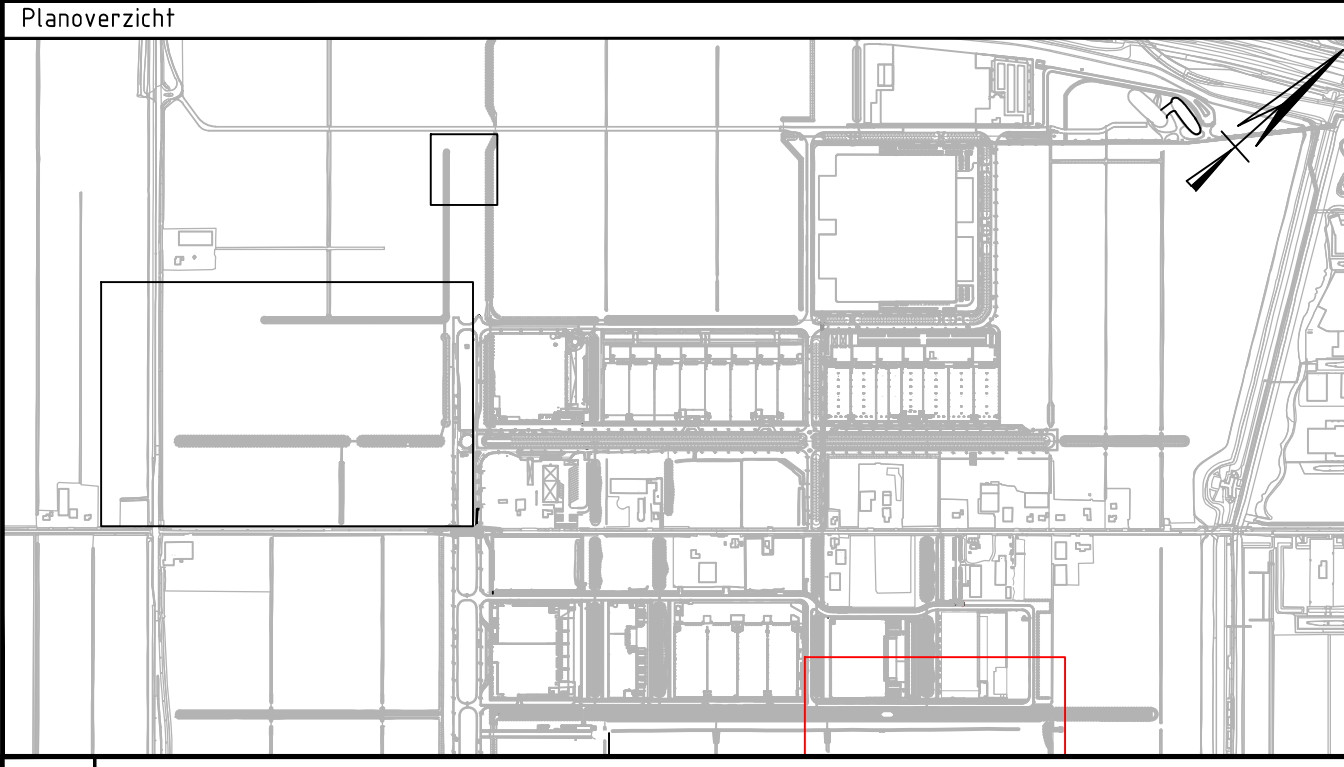

Versie	Omschrijving:			
	Datum:	Get.: G. Oosterwijk	Con.:	Vrij:
Versie V2	Omschrijving:			
	Datum 06-11-2025	Get.: G. Oosterwijk	Con.: L. Reinos	Vrij.: V. de Vries

Opdrachtgever

GEM A4 Zone West C.V.

Advies- en Ingenieursorganisatie

ARCADIS

Project

STP GDCC BWRM

Projectnummer : 30104-915

Fase : Bestek

Onderwerp : GDCC bouw- woonrijp maken

Situatie bovengronds

Blad 3

Status

Definitief

Tekeningnummer

STP-GDCC-BWRM-2203

Versie

V3