



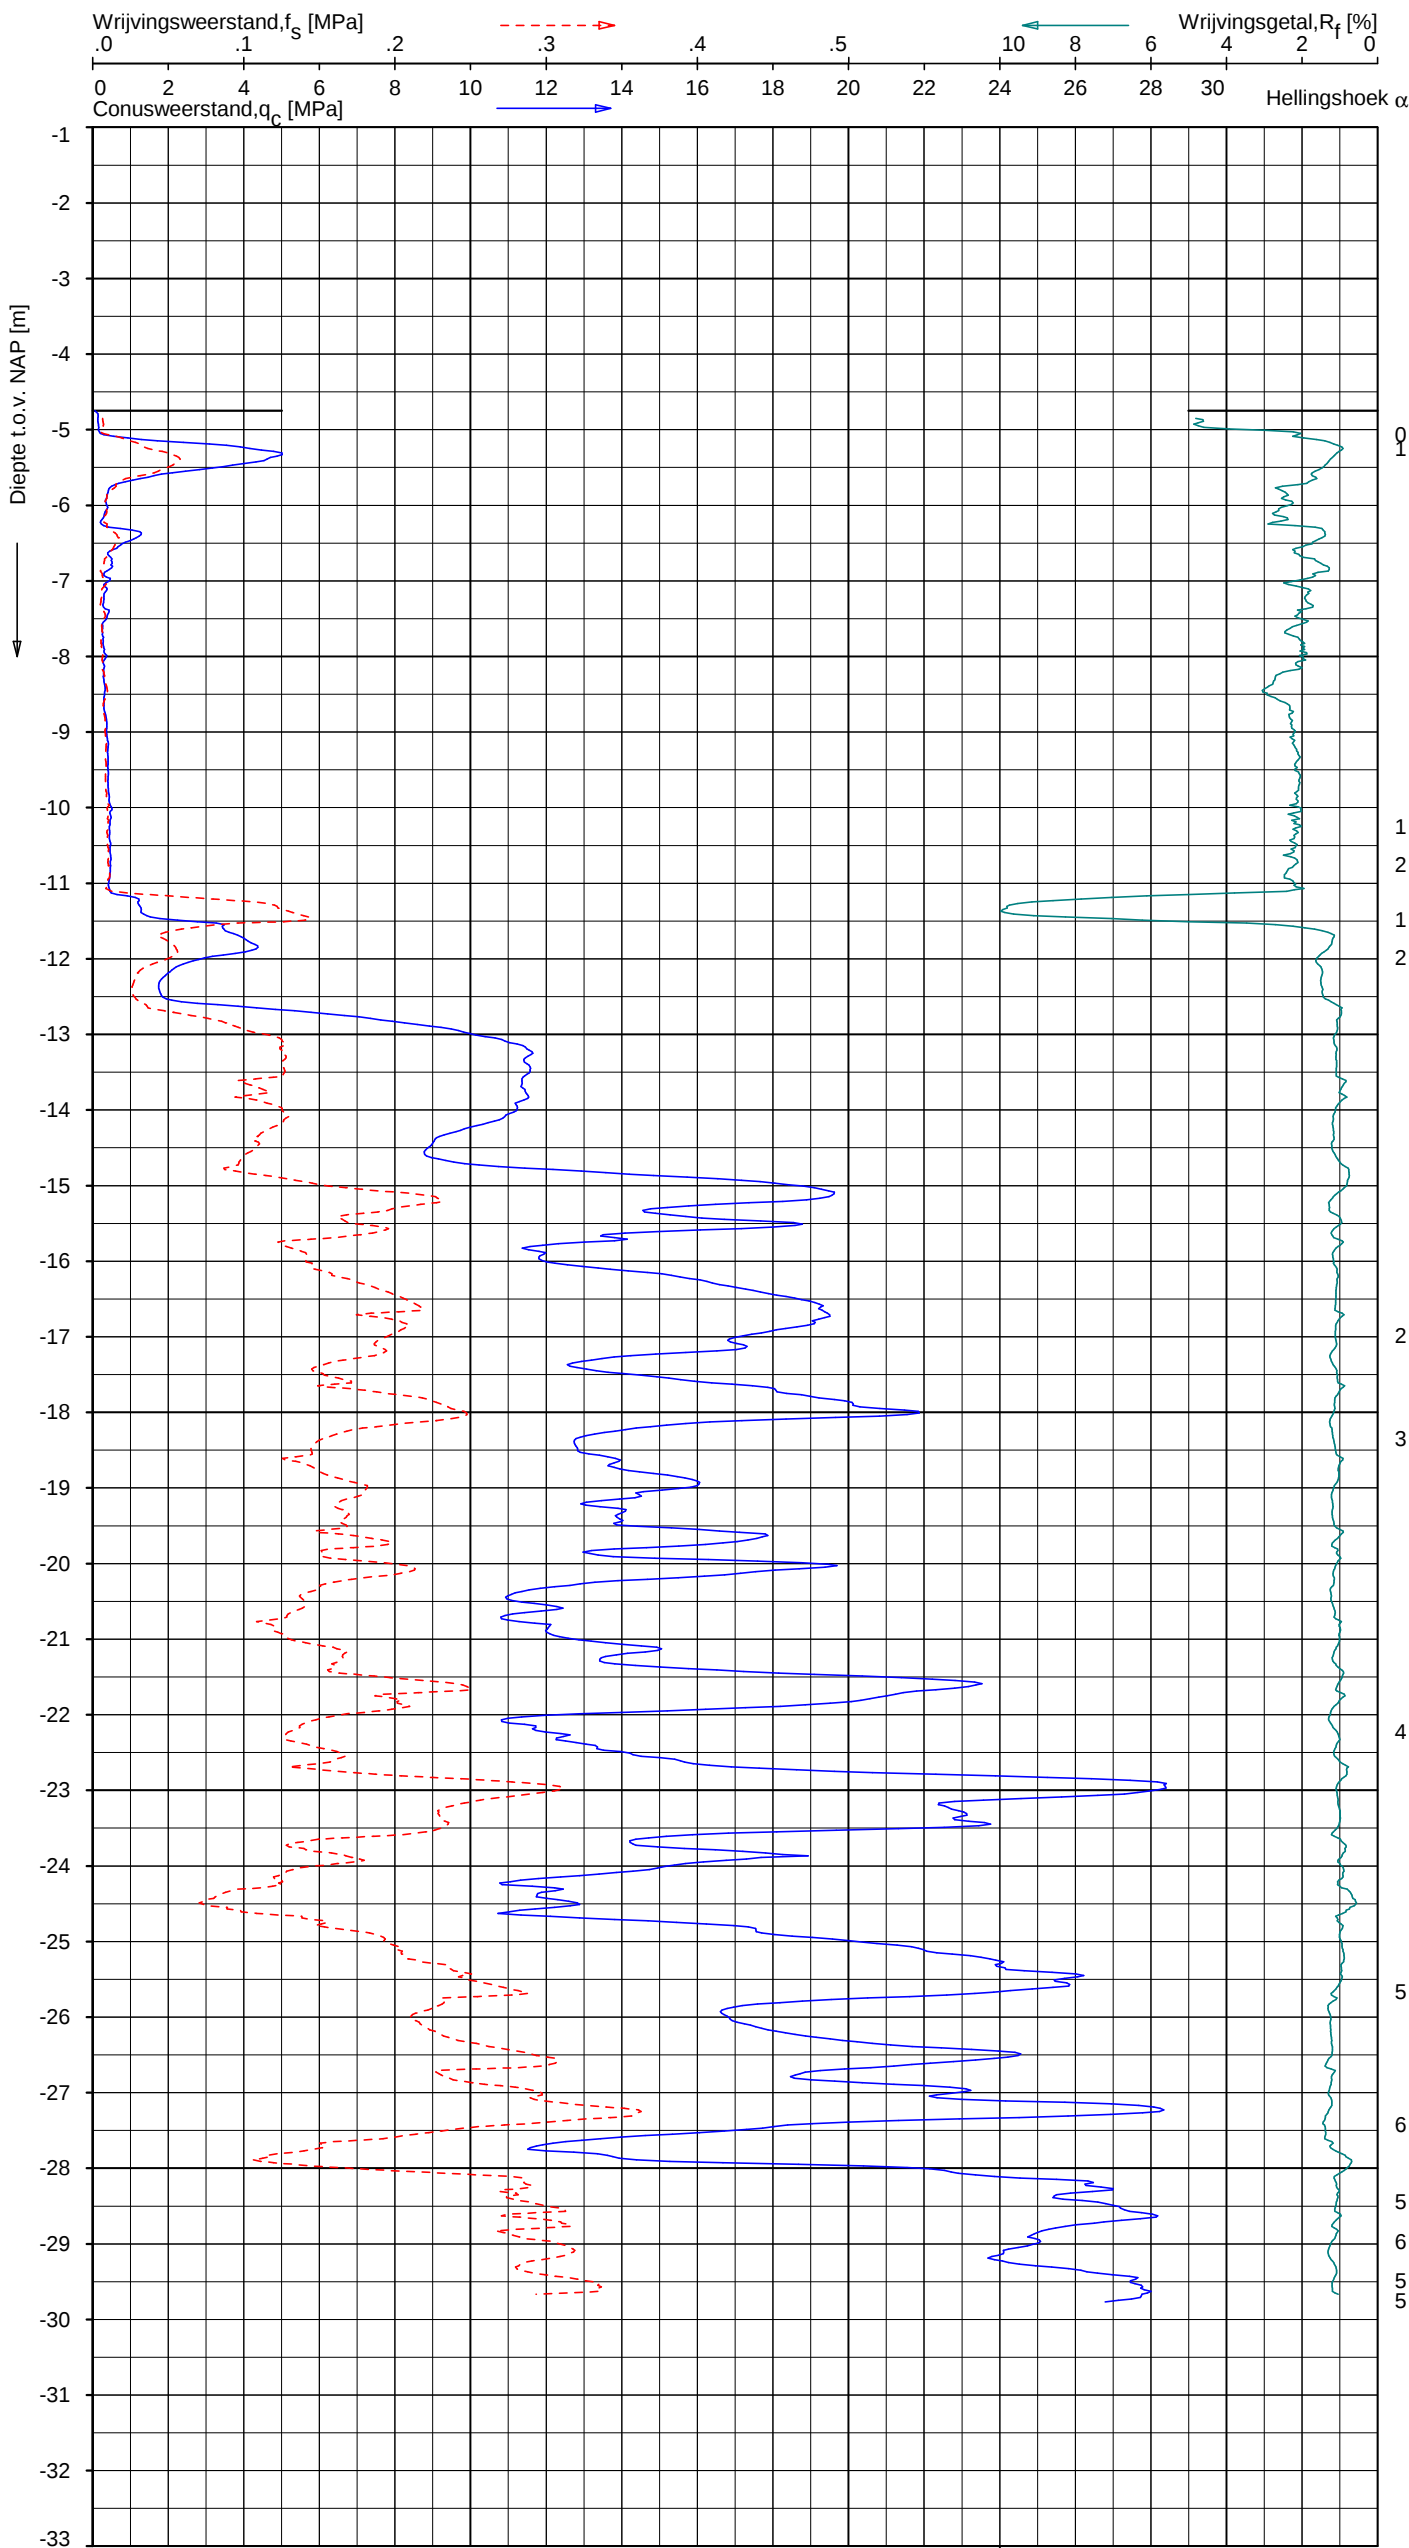

Indicatieve bodembeschrijving
Automatisch gegenereerd uit data
van de sondering, geldig onder
grondwaterpeil (Robertson 1990, NL corr.)

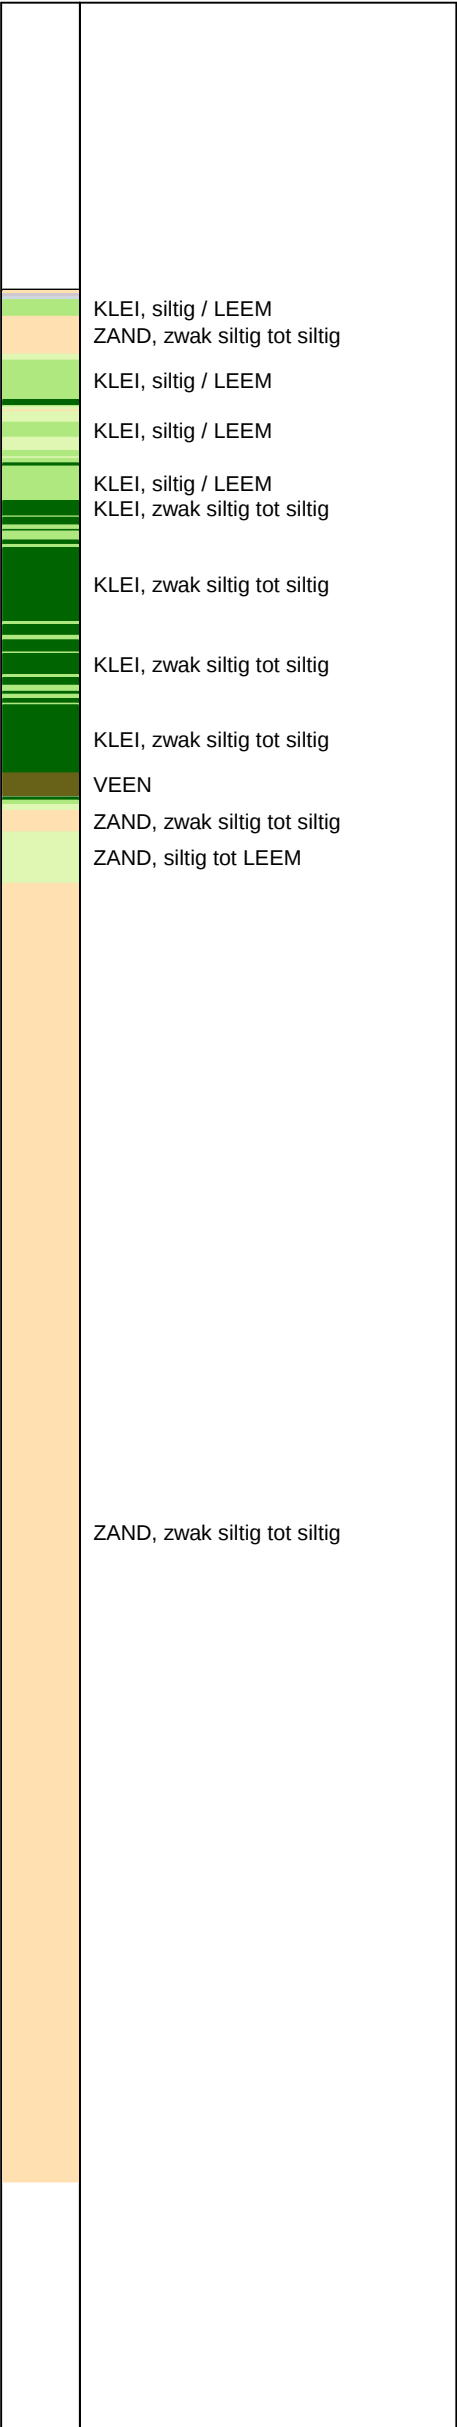

Opg.: SC/JS d.d. 21-feb-2017 Coord.: X=107115.5m Y= 476693.1m Systeem: RD Sondering volgens norm NEN-EN-ISO 22476-1
Get.: J.NIKKELS d.d. 17-mrt-2017 MV = NAP -4.75 m Conus: CP15-CF75SN2 1701-2572 Toepassingsklasse 2. Test type TE1
Conustype: A_c = 1510 mm²; A_s = 19895 mm²

SONDERING MET PLAATSELIJKE KLEEFMETING

GEOTECHNISCH ONDERZOEK TBV PROJECT A4 ZONE WEST: SONDERINGEN

Opdr. 9016-1487-000
Sond. DKM1021