



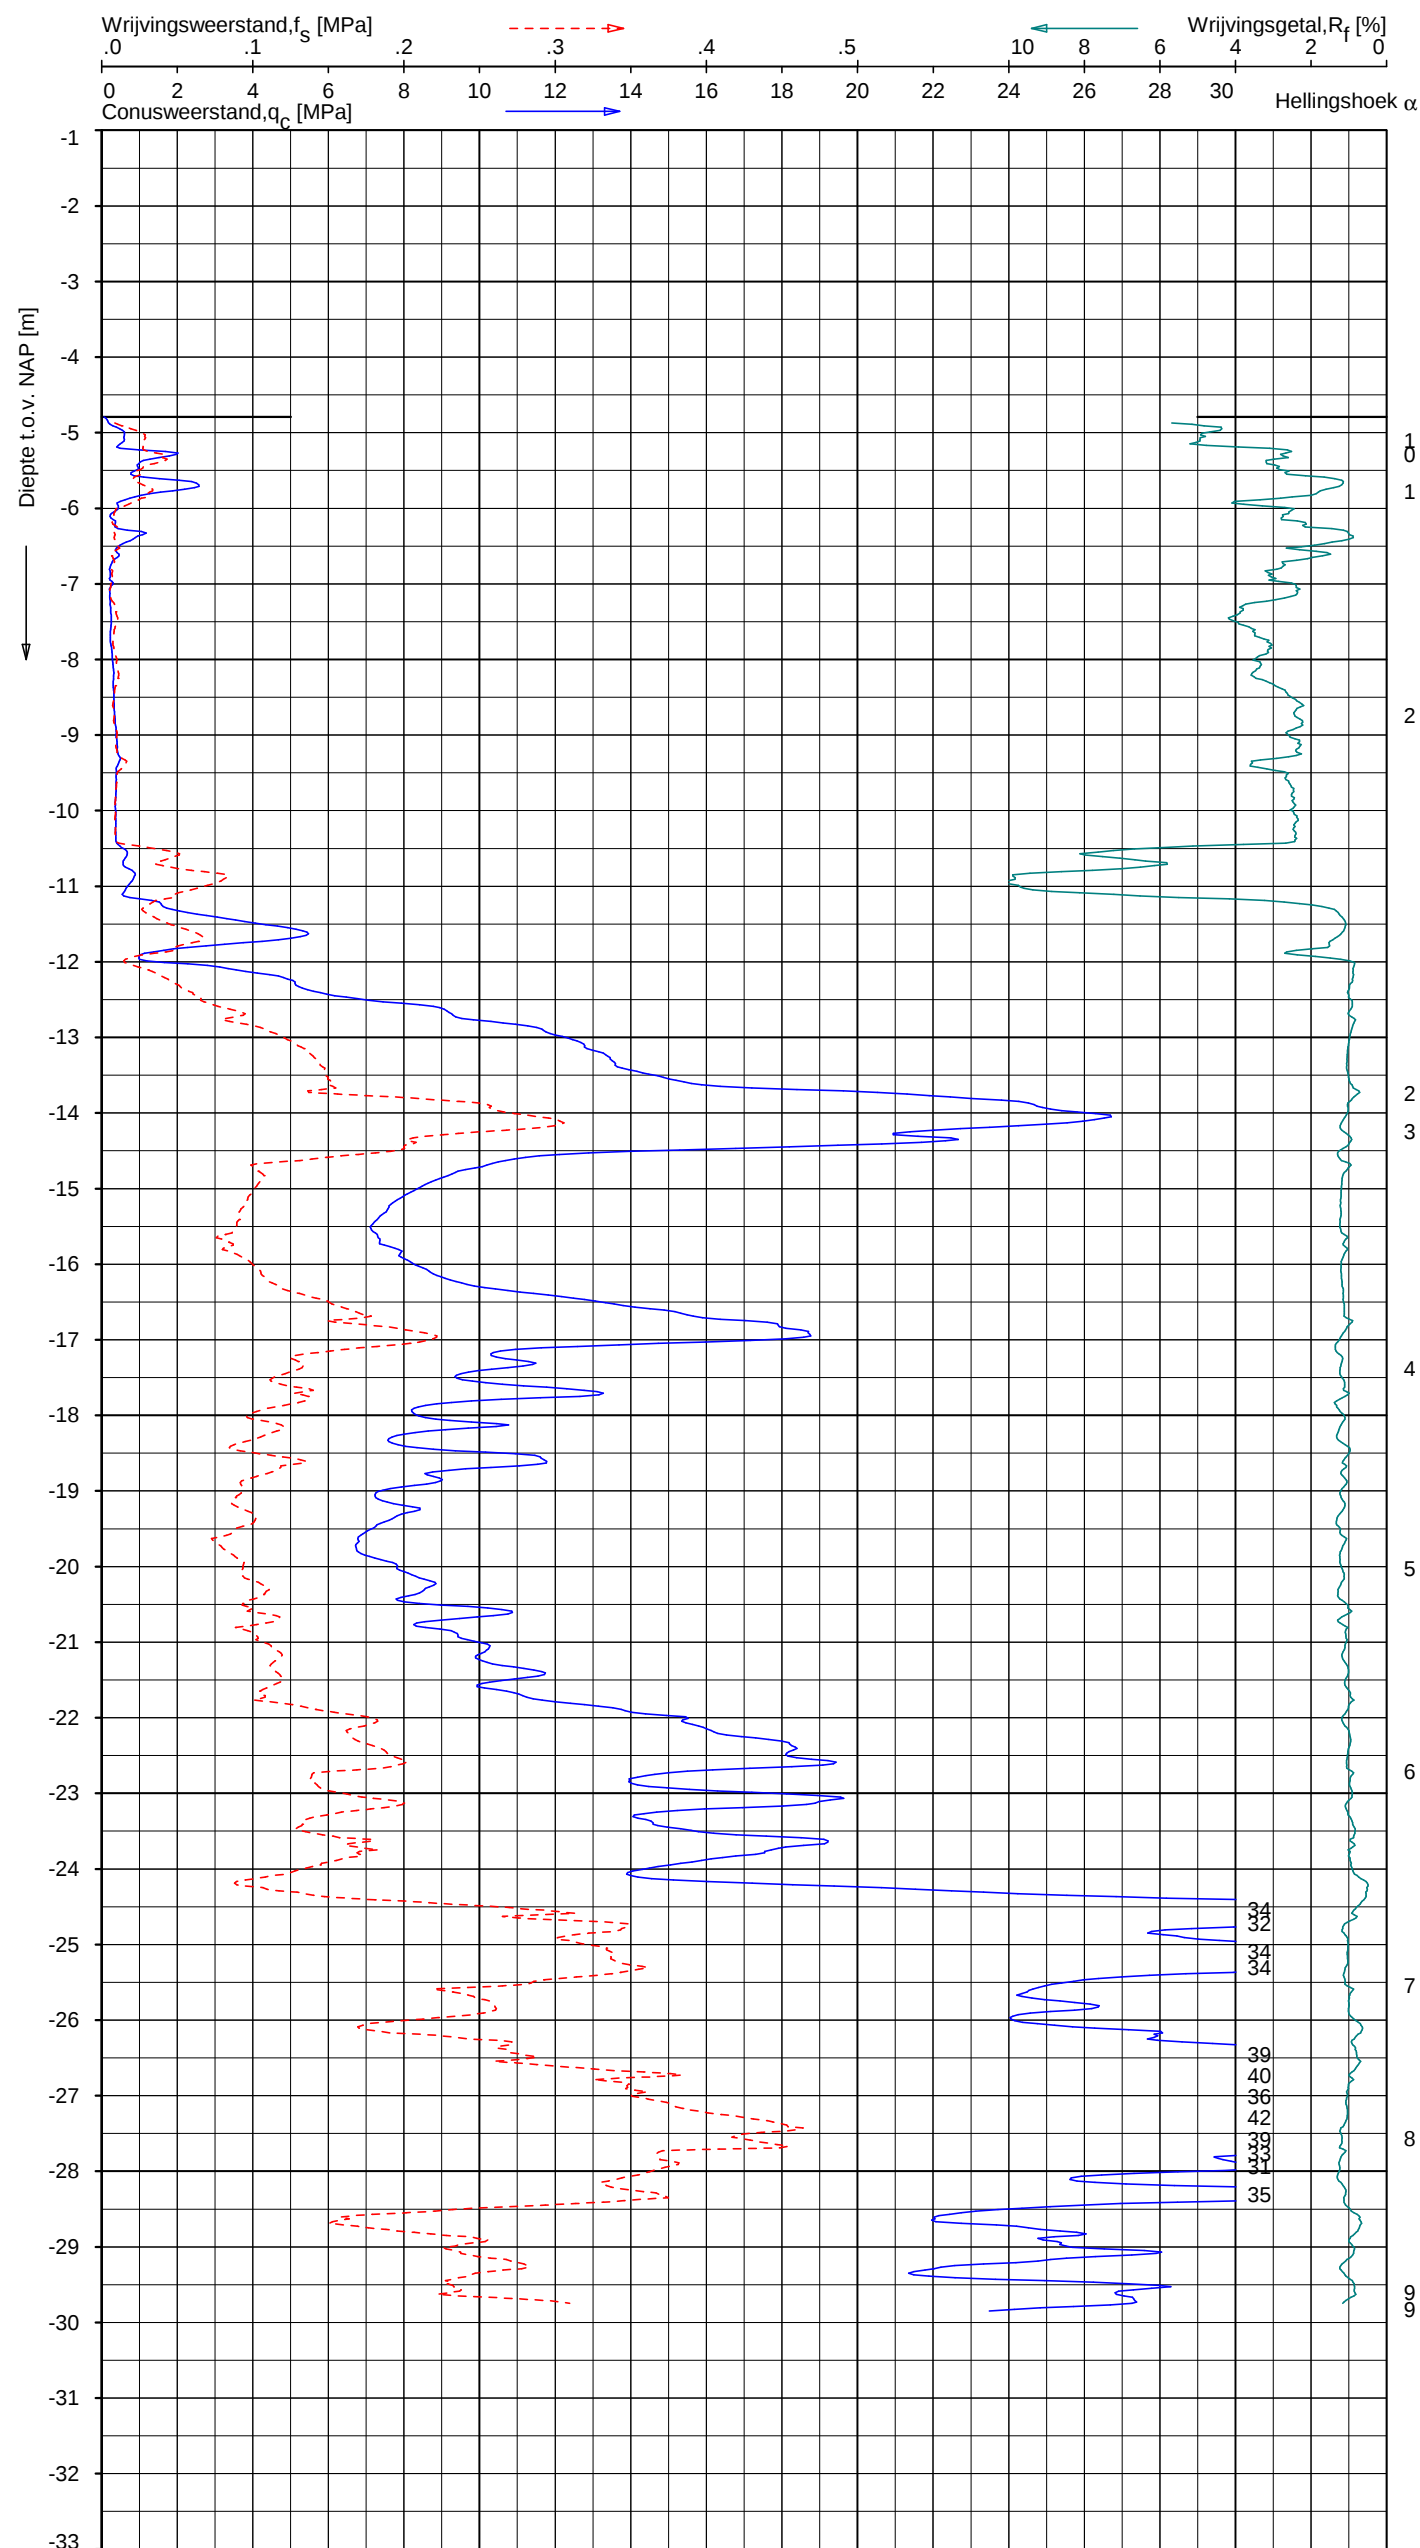

Indicatieve bodembeschrijving
Automatisch gegenereerd uit data van de sondering, geldig onder grondwaterpeil (Robertson 1990, NL corr.)

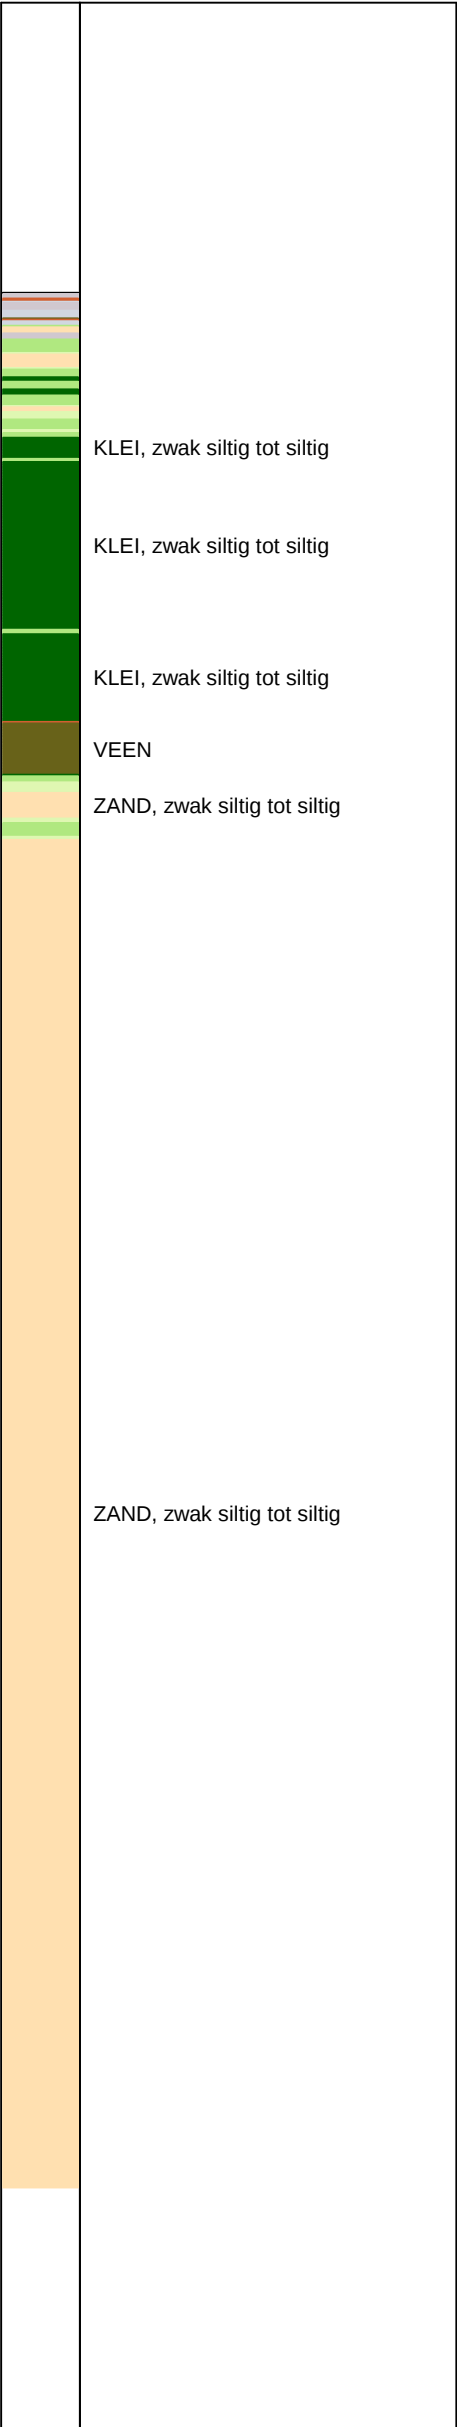

SONDERING MET PLAATSELIJKE KLEEFMETING

GEOTECHNISCH ONDERZOEK TBV PROJECT A4 ZONE WEST: SONDERINGEN

Opdr. 9016-1487-000
Sond. DKM1022