



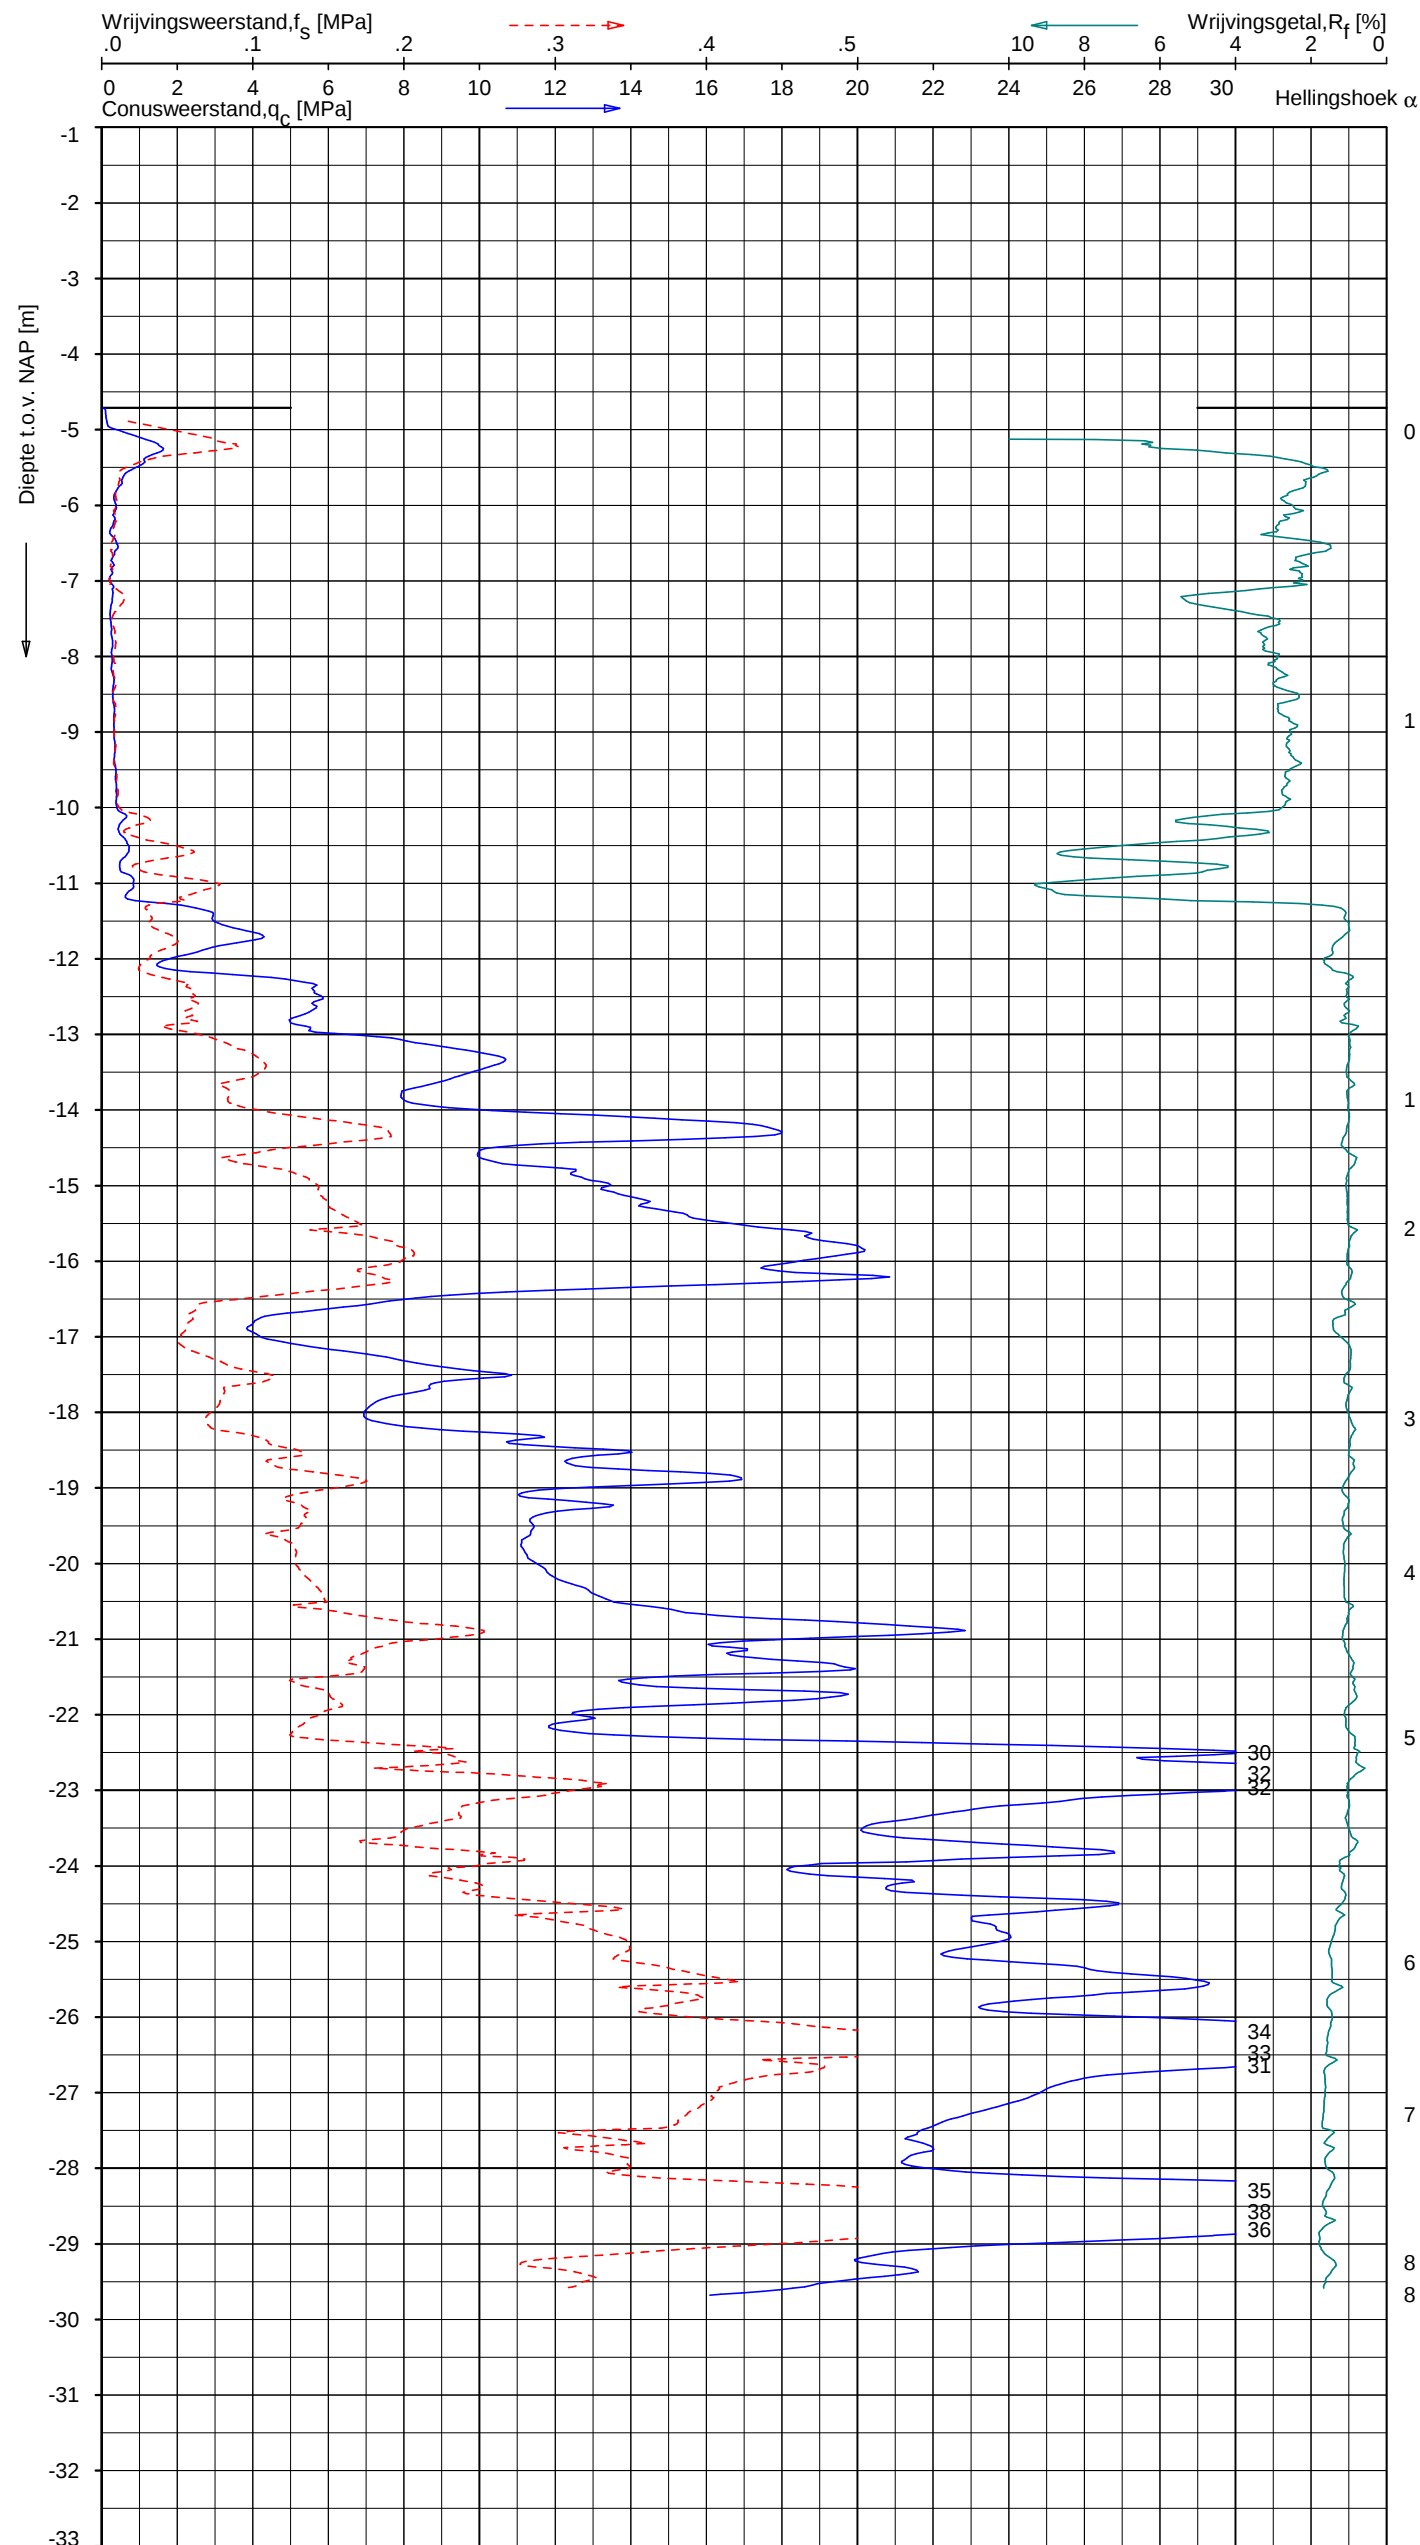

Indicatieve bodembeschrijving
Automatisch gegenereerd uit data
van de sondering, geldig onder
grondwaterpeil (Robertson 1990, NL corr.)

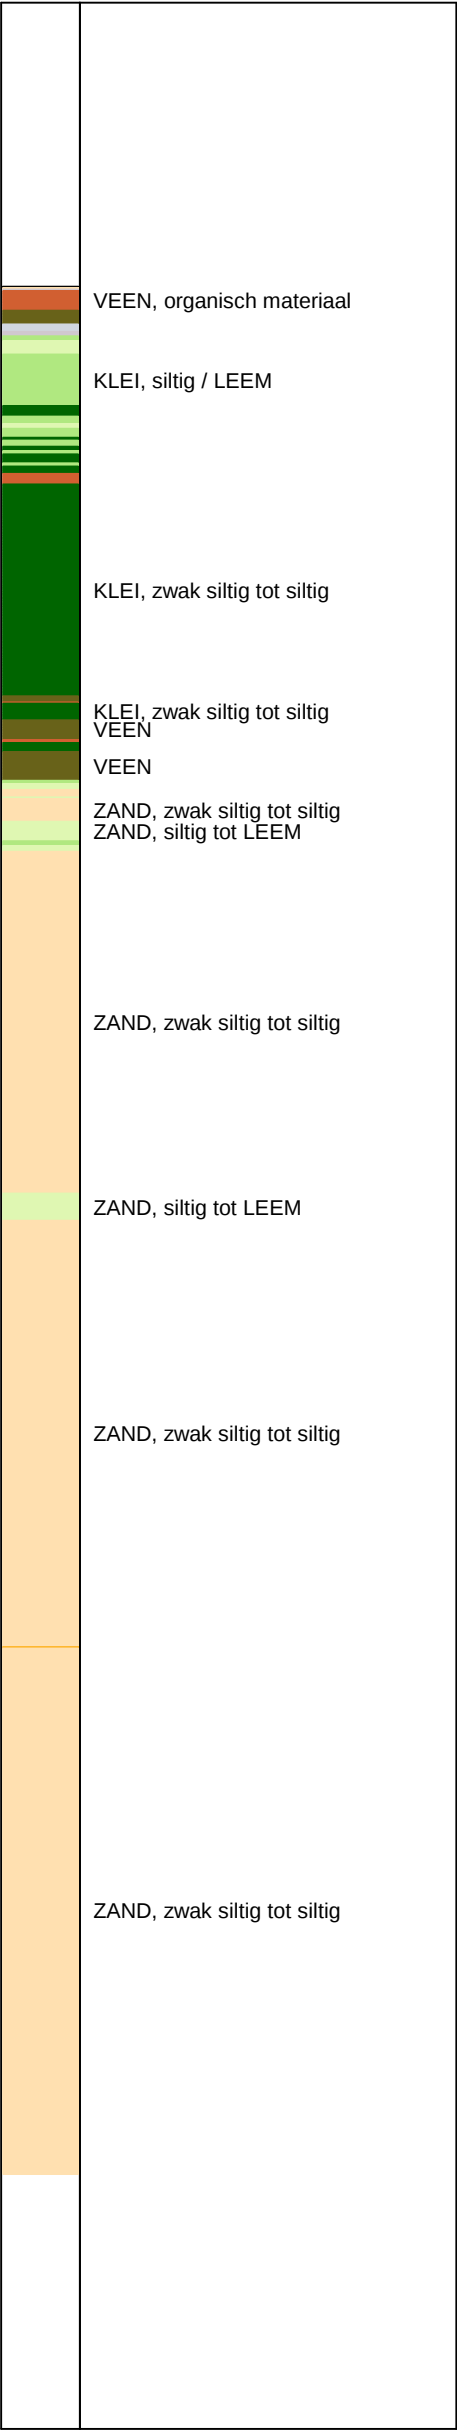

Opg.: SC/JS d.d. 21-feb-2017 Coord.: X=107002.0m Y= 476565.0m Systeem: RD
Get.: J.NIKKELS d.d. 17-mrt-2017 MV = NAP -4.71 m Conus: CP15-CF75SN2 1701-2572
Sondering volgens norm NEN-EN-ISO 22476-1
Toepassingsklasse 2. Test type TE1
Conustype: $A_c = 1510 \text{ mm}^2$; $A_s = 19895 \text{ mm}^2$

SONDERING MET PLAATSELIJKE KLEEFMETING

GEOTECHNISCH ONDERZOEK TBV PROJECT A4 ZONE WEST: SONDERINGEN

Opdr. 9016-1487-000
Sond. DKM1023