


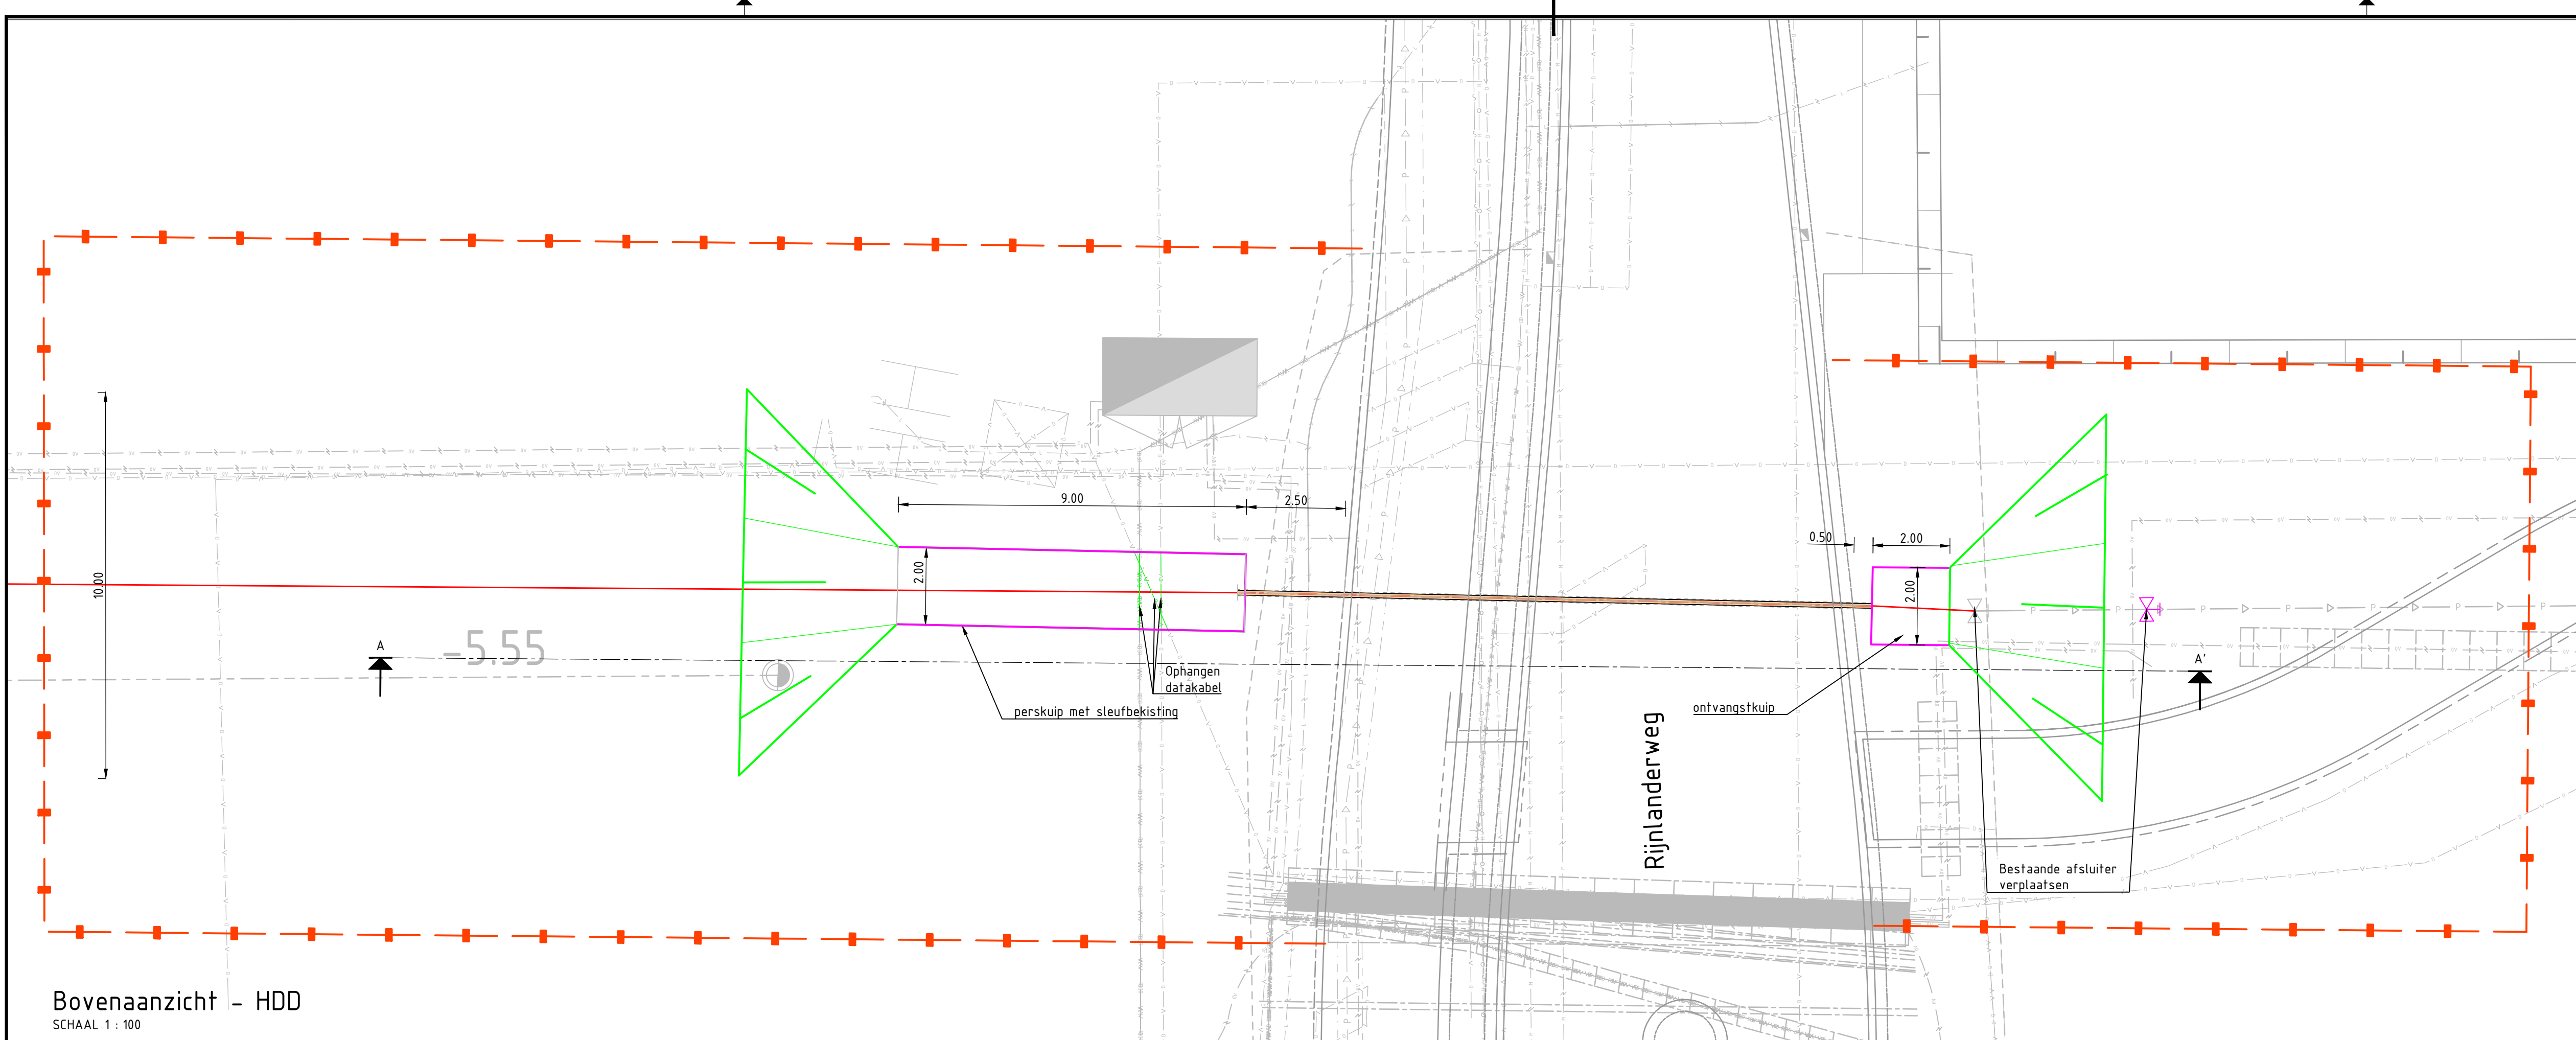

Bovenaanzicht - HDD
SCHAAL 1 : 100

Legenda


Lengtedoorsnede

	Bestaand maaiveld o.b.v. AHN
	Nieuw tracé gestuurde boring
	Bestaande wegverharding
	Bestaand oppervlaktewater
	Bestaande bebouwing
	Bestaande kabels en leidingen onder maaiveld

LET OP: De laag "Eis Voorzorgsmaatregel" is uitgeschakeld omwille van een leesbare tekening

Situatie

	Bestaande situatie		Bestaande HD Gasleiding
	Bouwhekken		Bestaande Waterleiding
	Nieuw te realiseren tracé (HDD)		Bestaande Datakabel
	Nieuw te realiseren tracé (Open ontgraving)		Bestaande LS Electra
	Sleufbekisting		Bestaande MS Electra
	Talud		Bestaande HS Electra
			Bestaande LD Gasleiding
			Bestaande Persriool

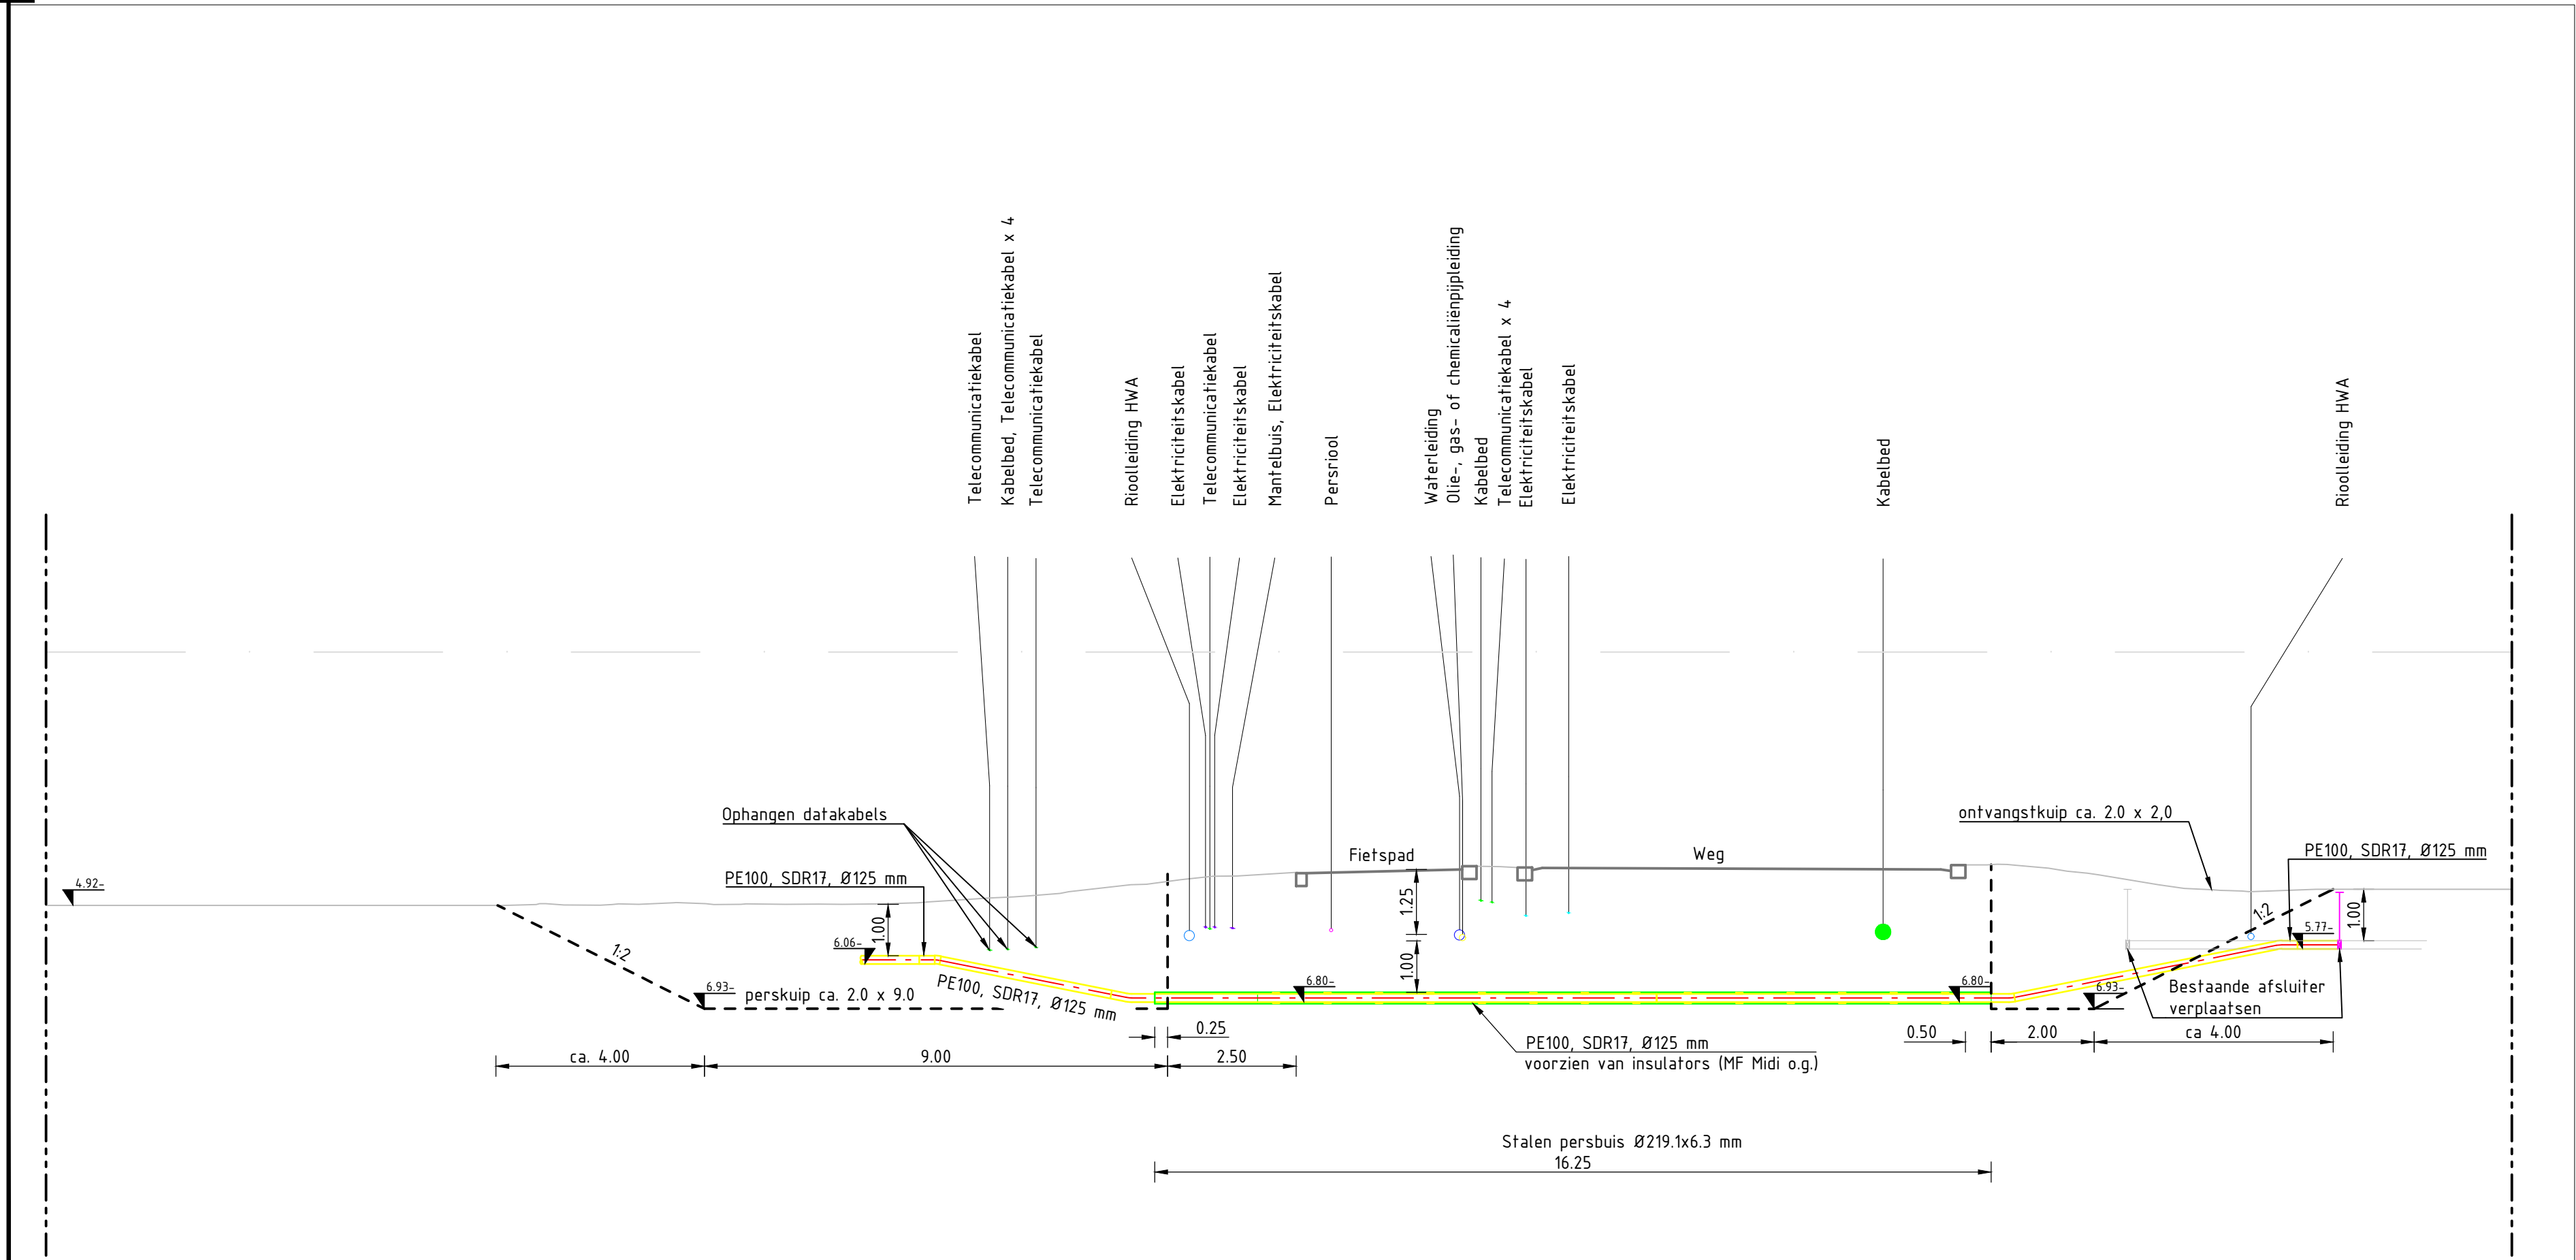


Lengtedoorsnede - HDD
SCHAAL 1 : 100

Peilen

- Toekomstig VDS -5.87 m N.A.P.
- Winterpeil -6.27 m N.A.P.
- Zomerpeil -6.07 m N.A.P.
- Ontwerppeil -5.87 m N.A.P.

Opmerkingen

- alle materiaalmaten in millimeters tenzij anders aangegeven
- alle maten in meters tenzij anders aangegeven
- alle hoogtematen in meters t.o.v. N.A.P.

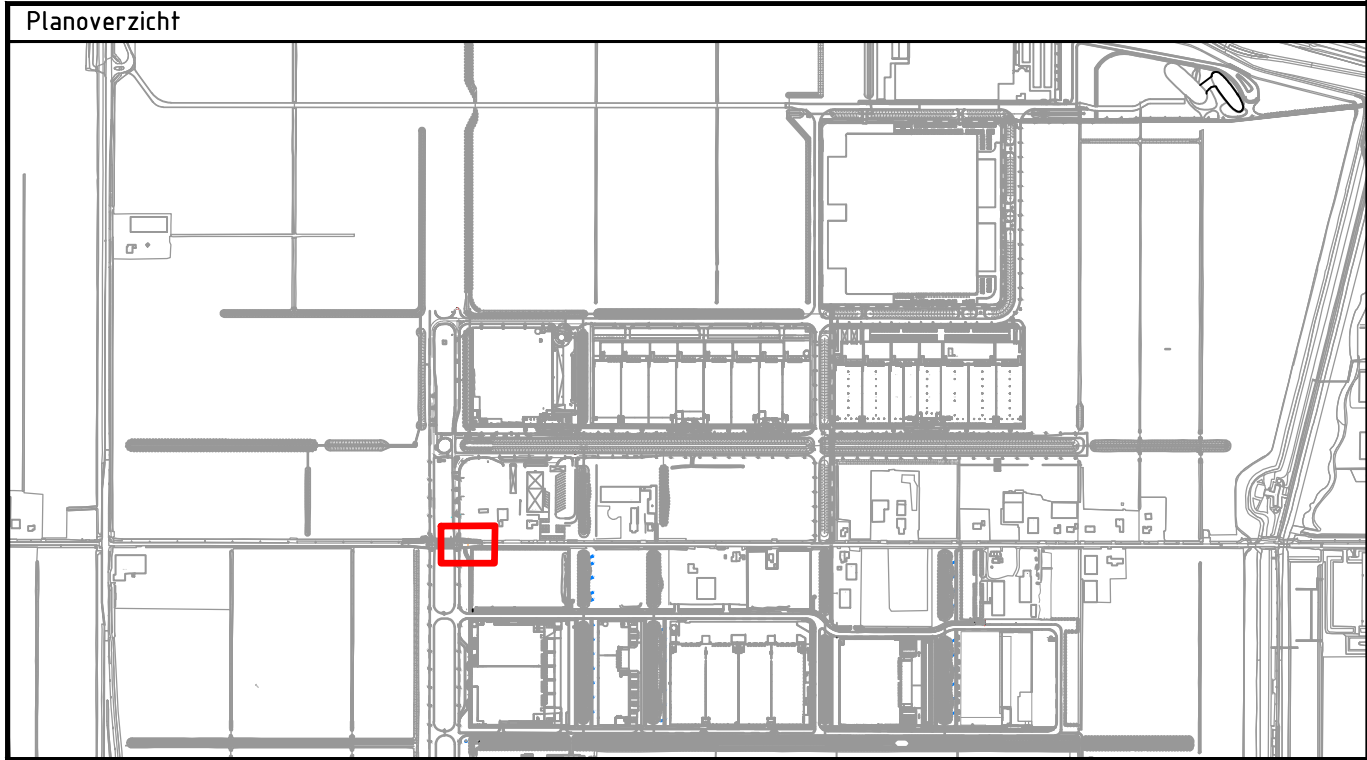

Versie	Omschrijving	Datum	Get.	Con.	Vrij.
V4	Omschrijving	05-12-2024	Get. G. Oosterwijk	Con. J. Hulzenbos	Vrij. V. de Vries
V3	Omschrijving	07-11-2025	Get. G. Oosterwijk	Con. J. Hulzenbos	Vrij. V. de Vries

Opdrachtgever

GEM A4 Zone West C.V.

Advies- en Ingenieursorganisatie

ARCADIS Design & Consultancy for natural and built assets

Project

STP PvE GDCC 10504314
Projectnummer : 30104915
Fase : UO

Onderwerp

BWRM GDCC
Meerwerk
Overzicht

Schaal

: 1:500
Contractnummer: ARC-2025-003
Tekeningsnummer:

Bladformaat

A1
Bladnummer : 1 van 1

Status

: Concept

Versie

: V3

Daar

STP-GDCC-BWRM-6002-Boring Rijnlanderweg