


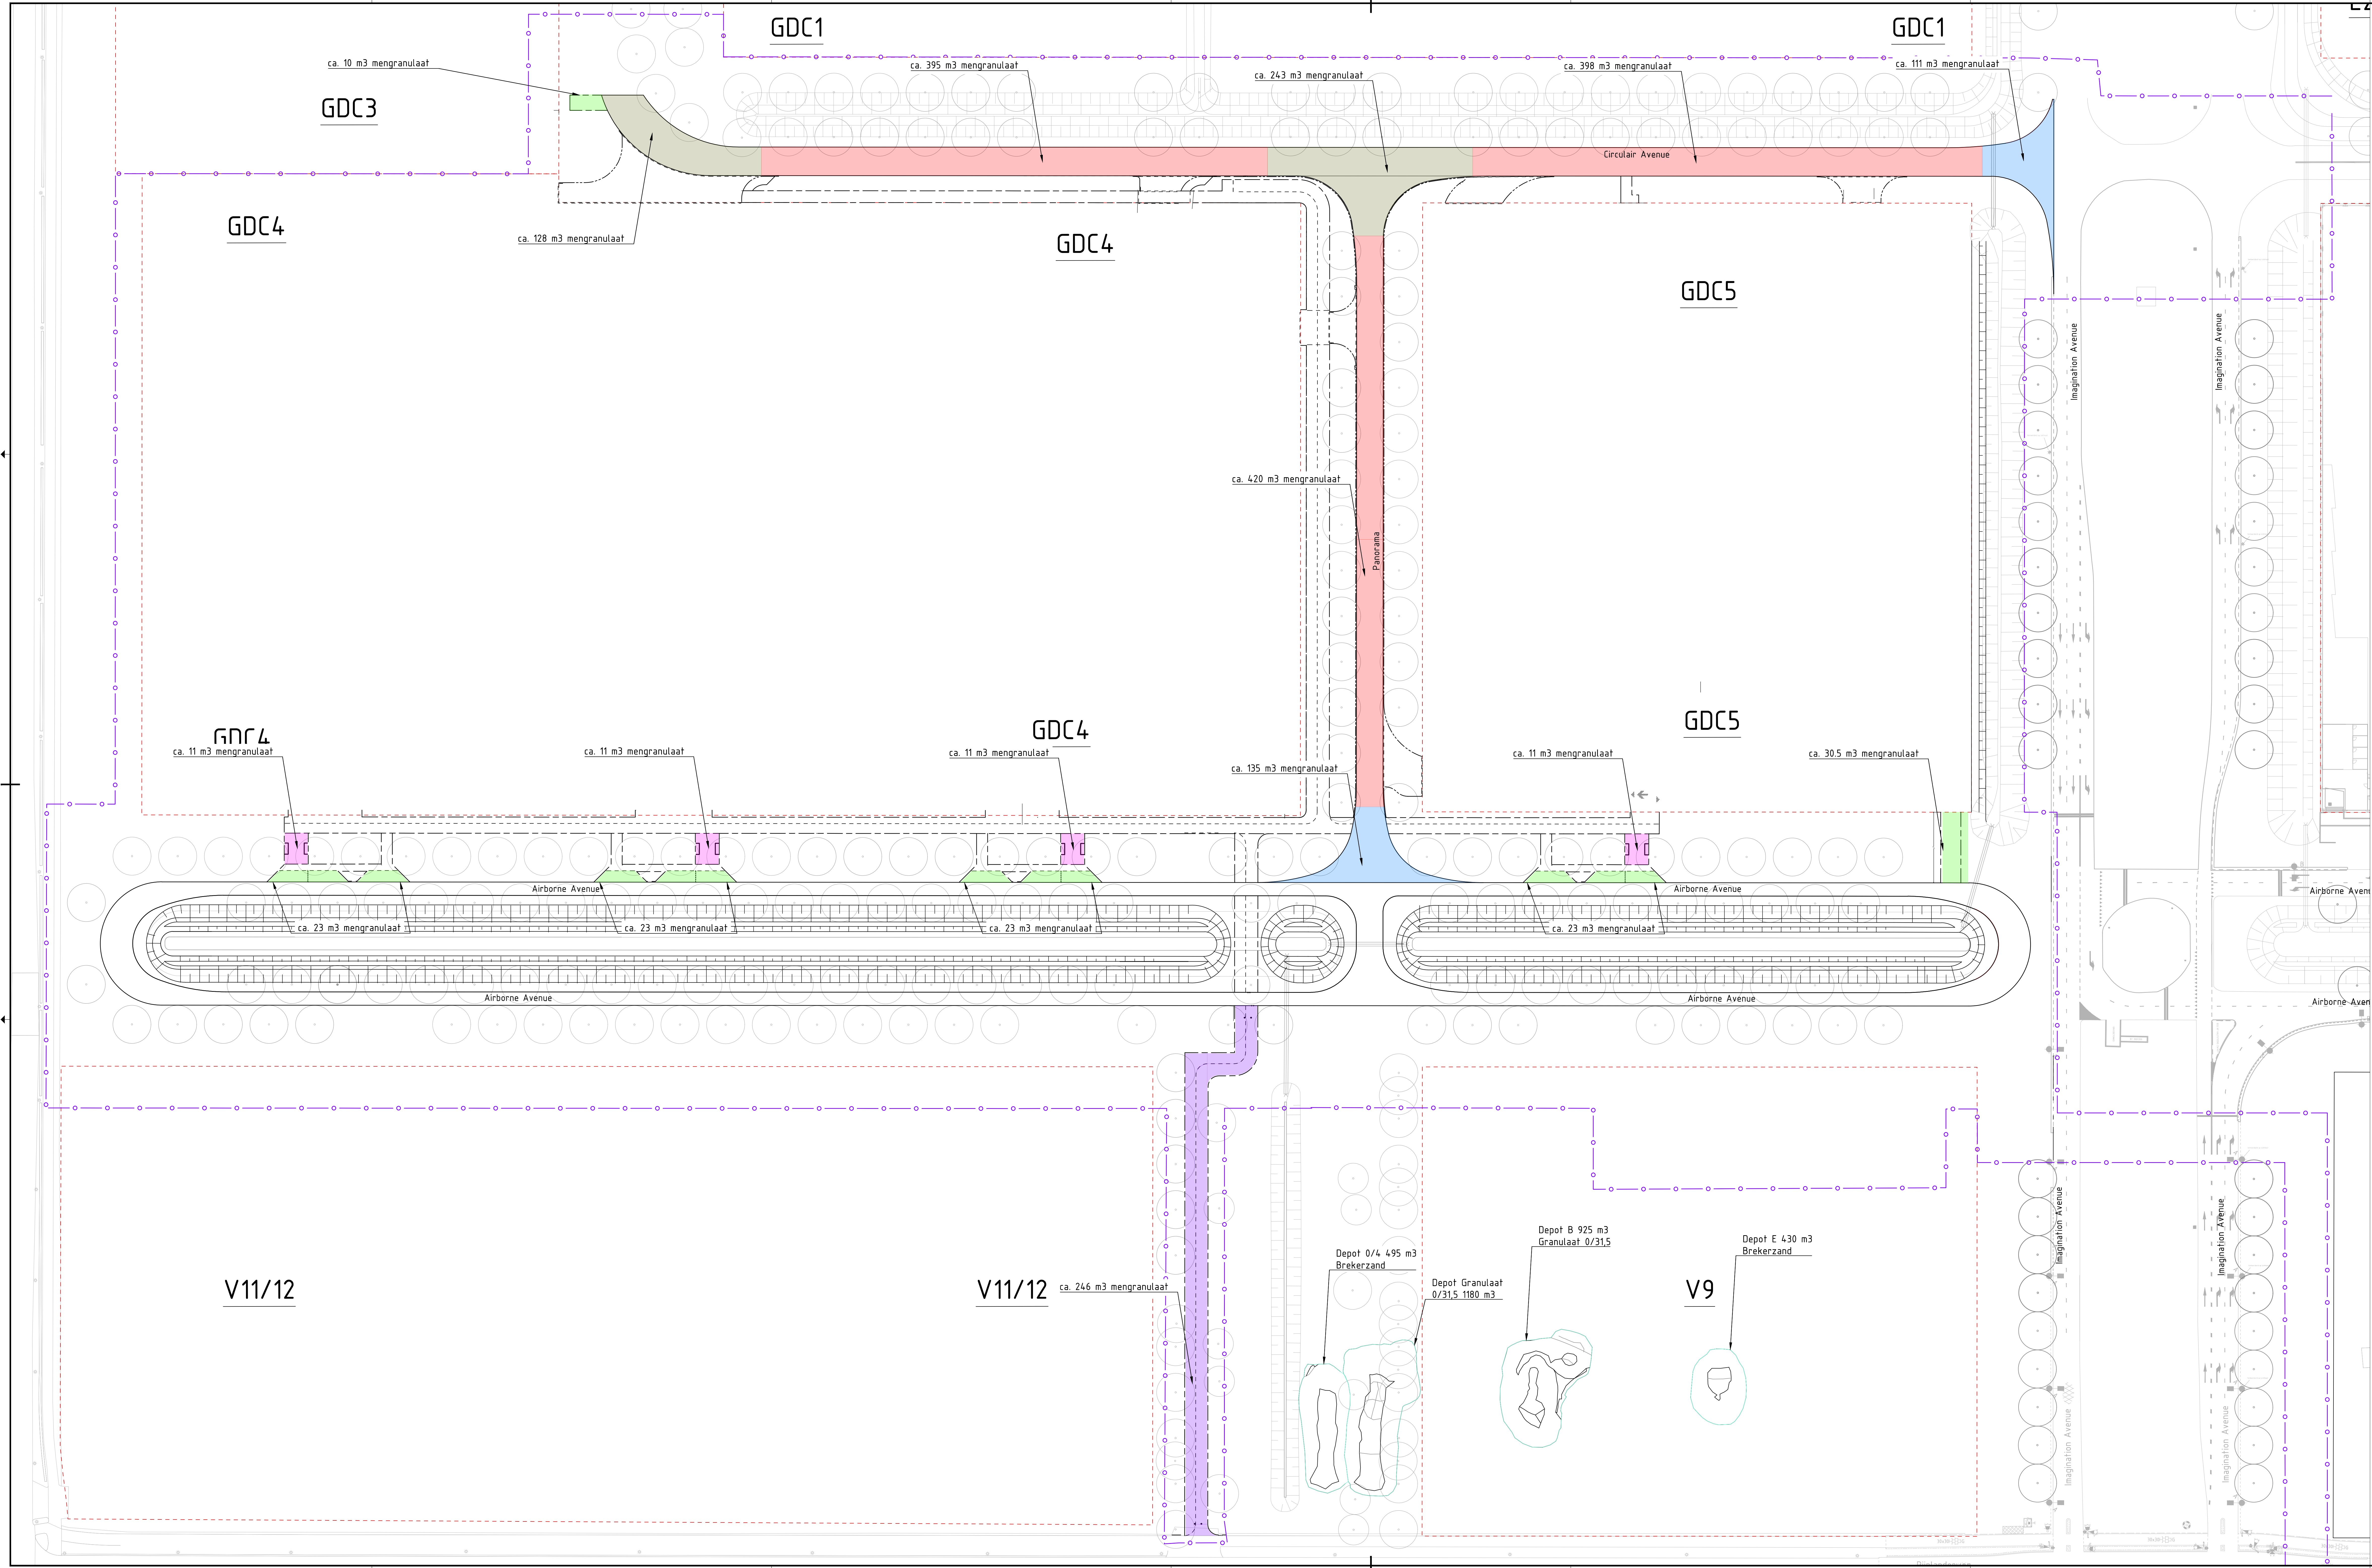

Legenda

- Bestaande situatie
- Uitgeefbare perceelsgrens
- Toekomstige situatie
- Werkgrens
- Nieuw granulaat
- Hergebruik granulaat depot V9 rechtstand panorama en circular
- Hergebruik granulaat depot V9 onder BSS en grasbontegels
- Hergebruik granulaat depot V9 onder halfverharding
- Hergebruik granulaat depot V9 onder kruispunten
- Hergebruik granulaat en zand depot V9 onder fiets- voelpad

Planoverzicht

Verie	Bestemming	Best.	Best.	Verp.
Verie	Bestemming	Best.	Best.	Verp.
V2	Datum: 04-12-2025	Get.: G. Oosterveld	Get.: L. Reijnen	Verp.: V. de Vries

Opdrachtgever

GEM A4 Zone West C.V.

Advies- en Ingenieursorganisatie Architect

ARCADIS

Project

BWRM GDCC

Projectnummer: 30104915
Totaal: 180000 m3

Onderwerp: Hergebruik menggranulaat ARC-2024-039

Schaal: 1:500 Bladformaat: A0 Bladnummer: 1 van 1 Status: Definitief

STP-GDCC-BWRM-6500