



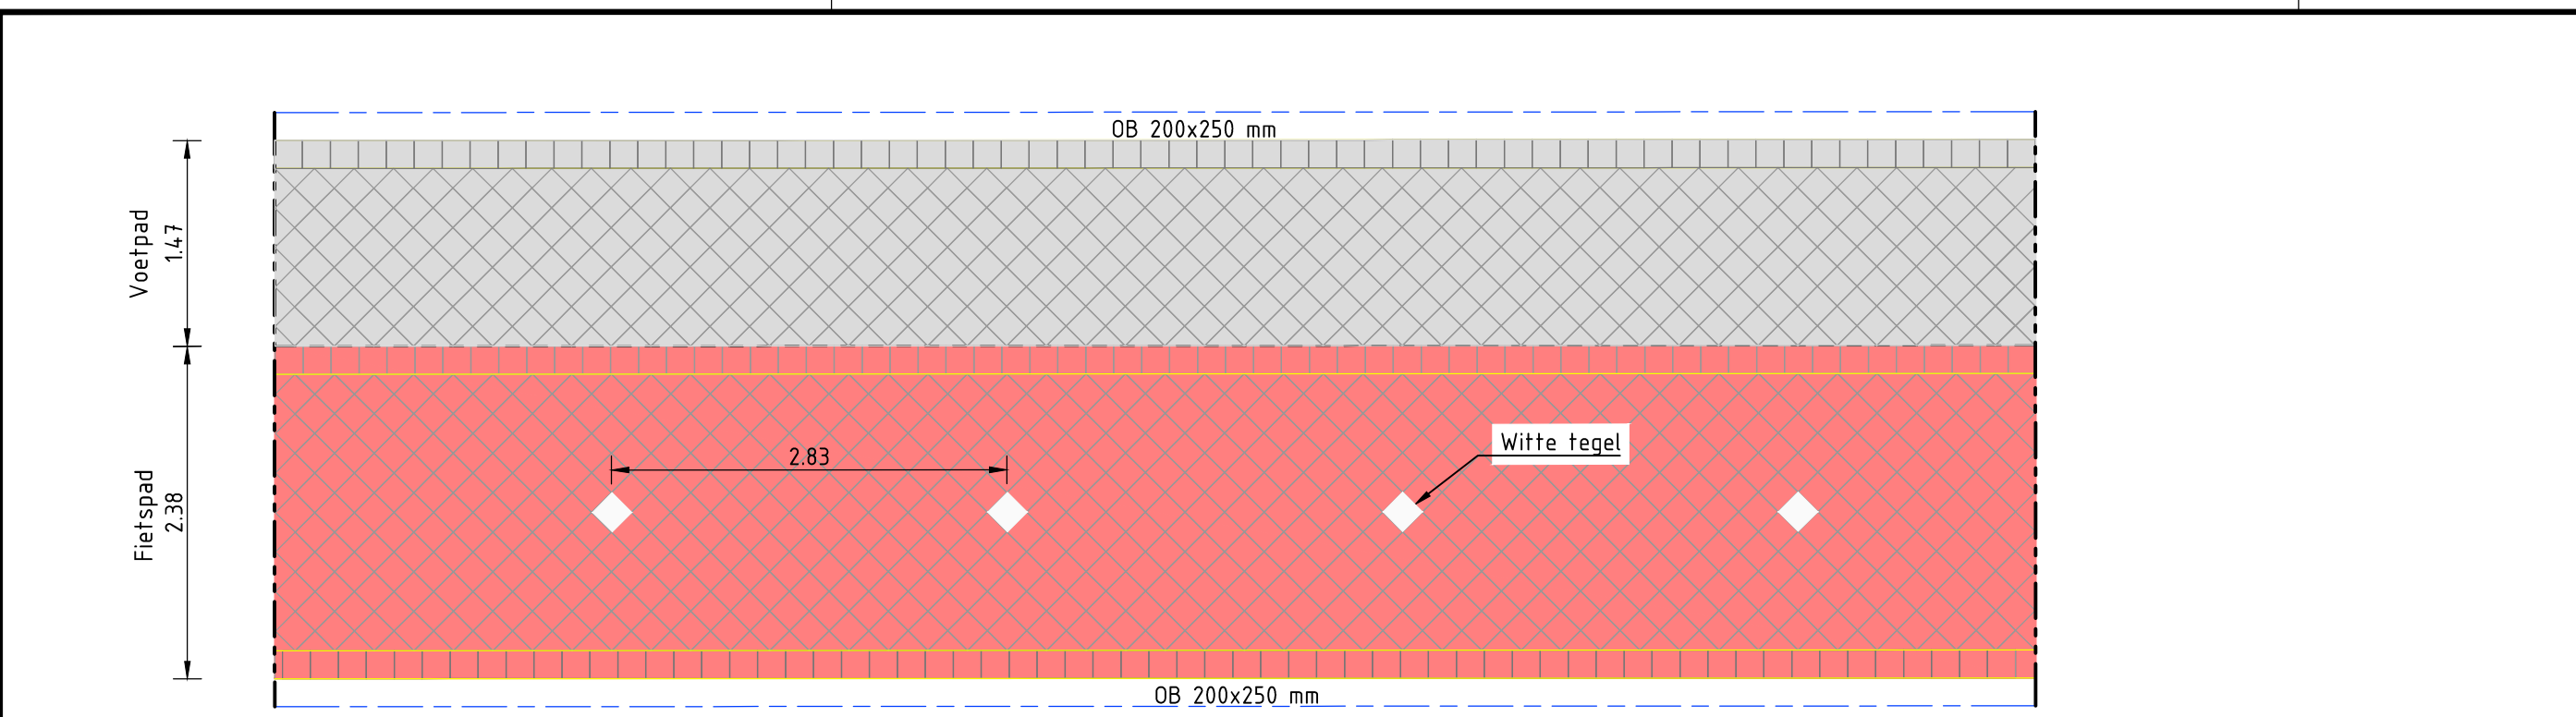


Detail 01: Diagonaalverband fiets-/voetpad

SCHAAL 1 : 50

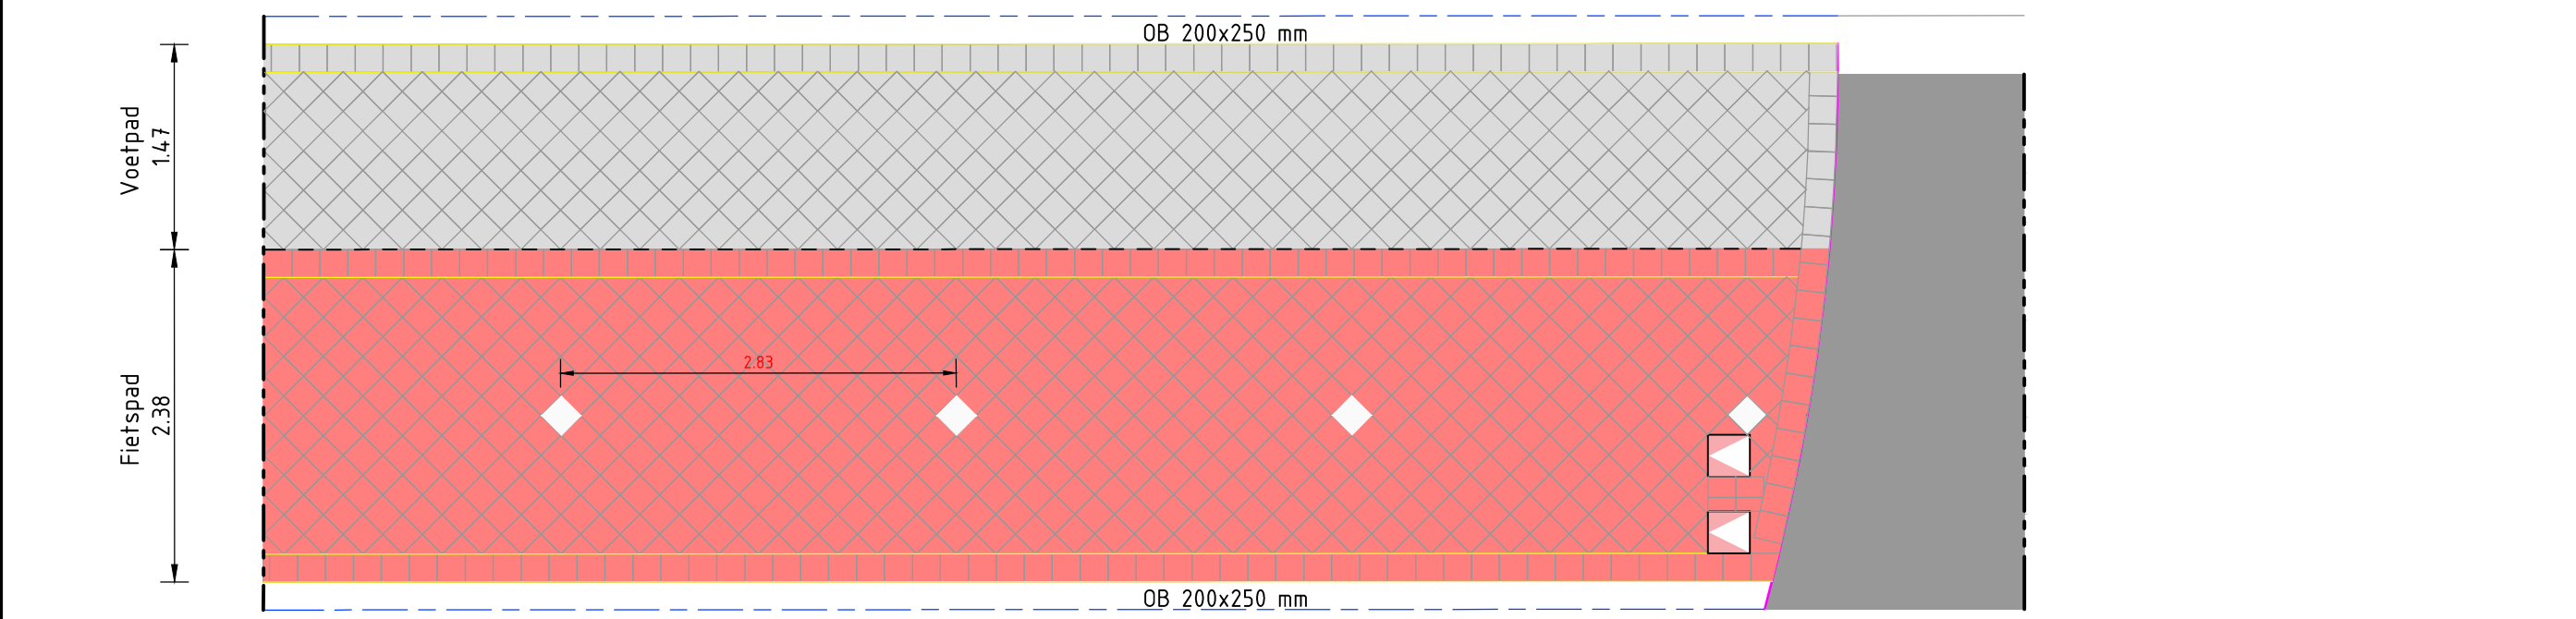


Detail 02: oversteek fiets-/voetpad

SCHAAL 1 : 50

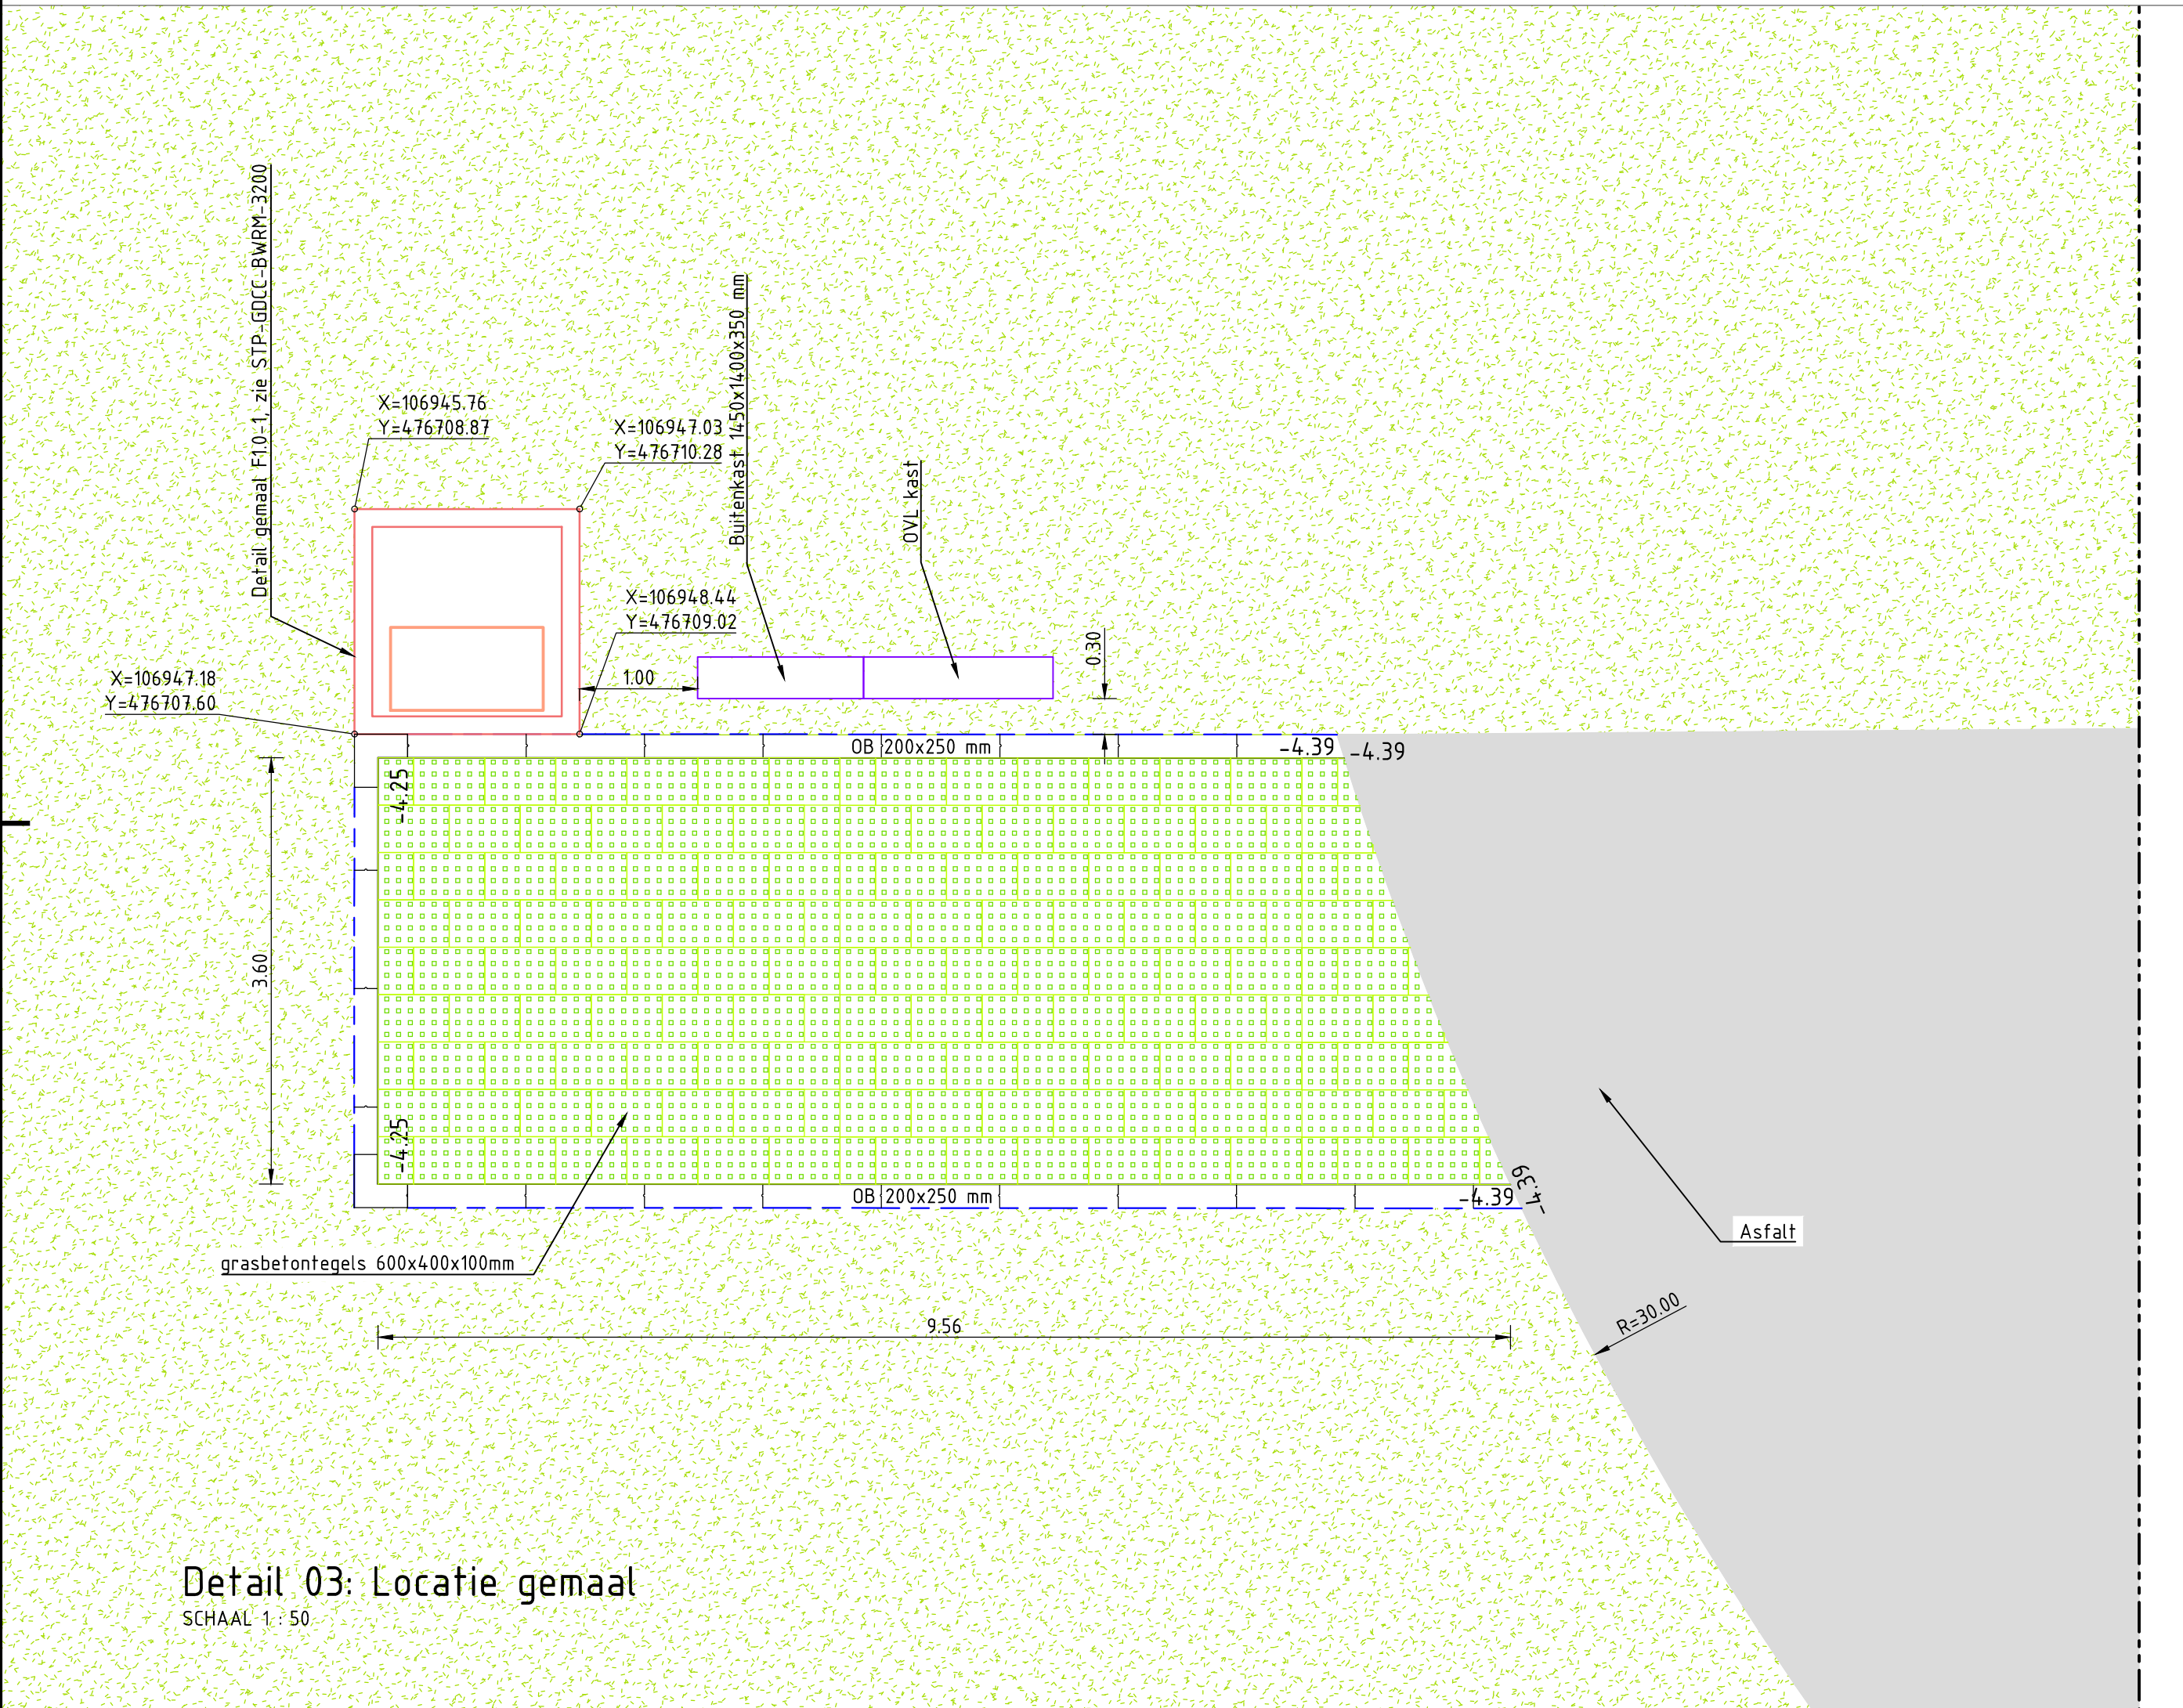


Detail 03: Locatie gemaal

SCHAAL 1 : 50

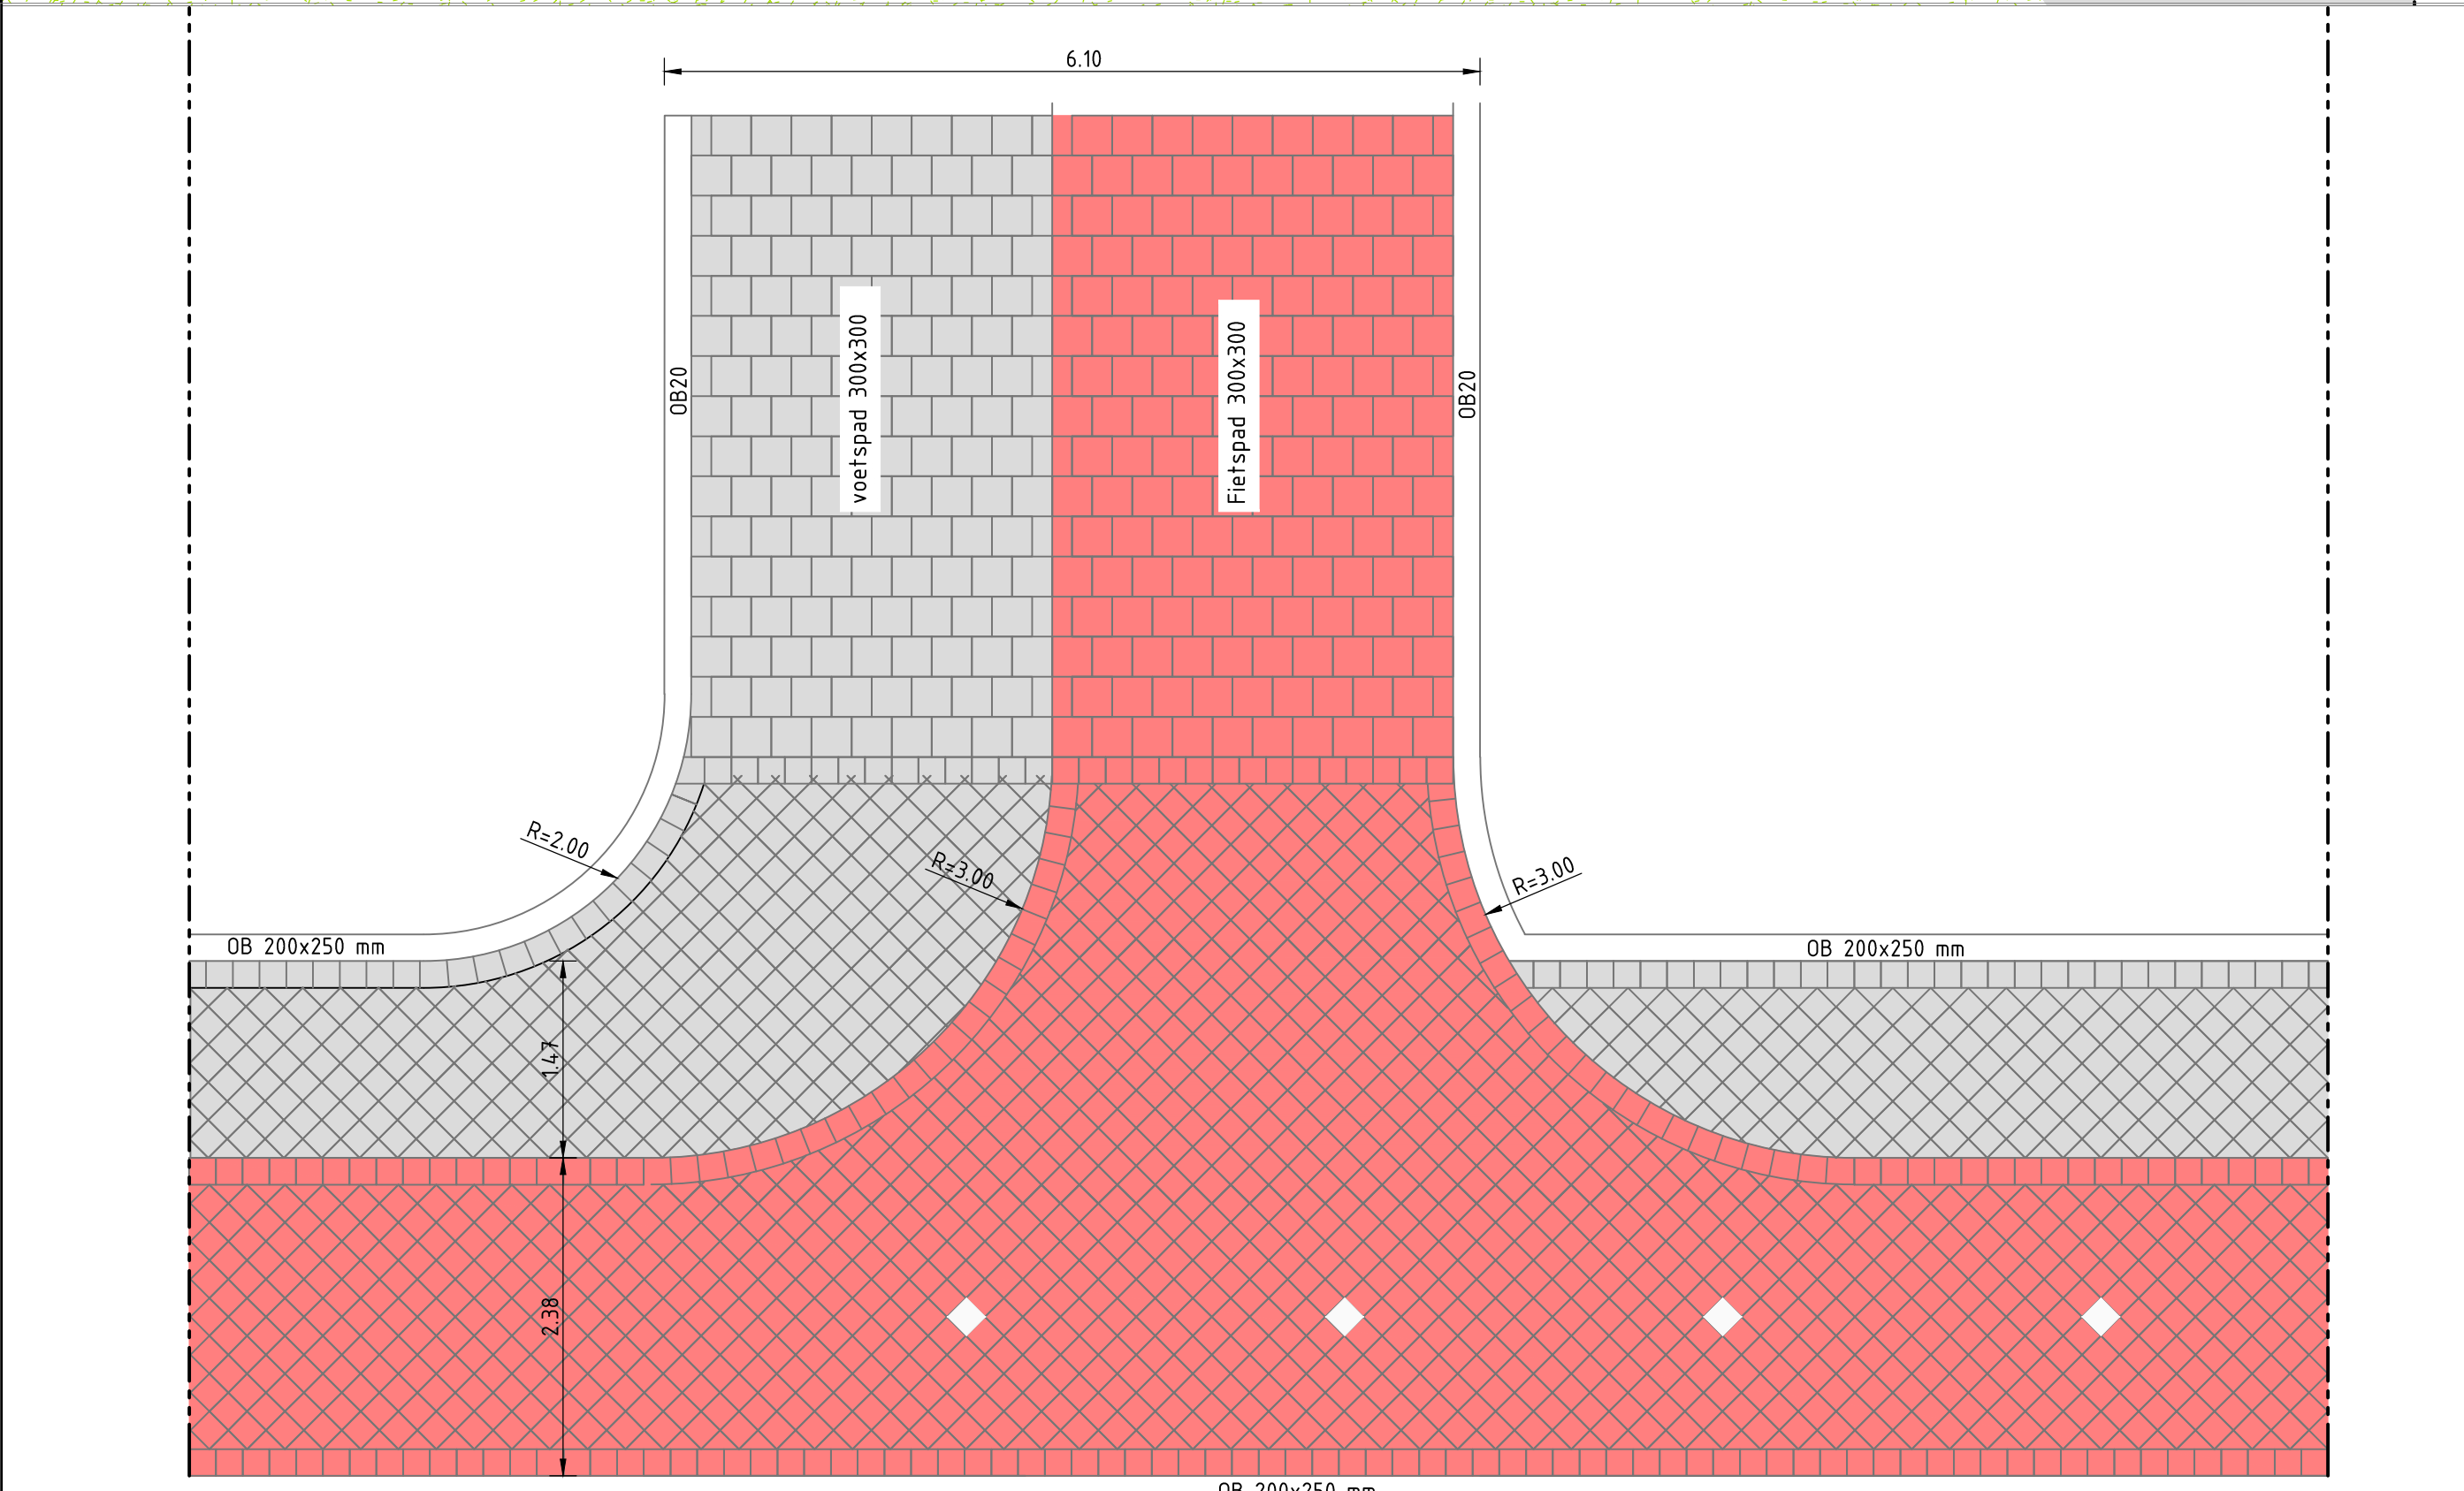


Detail 04: Aansluiting fietspad

SCHAAL 1 : 50

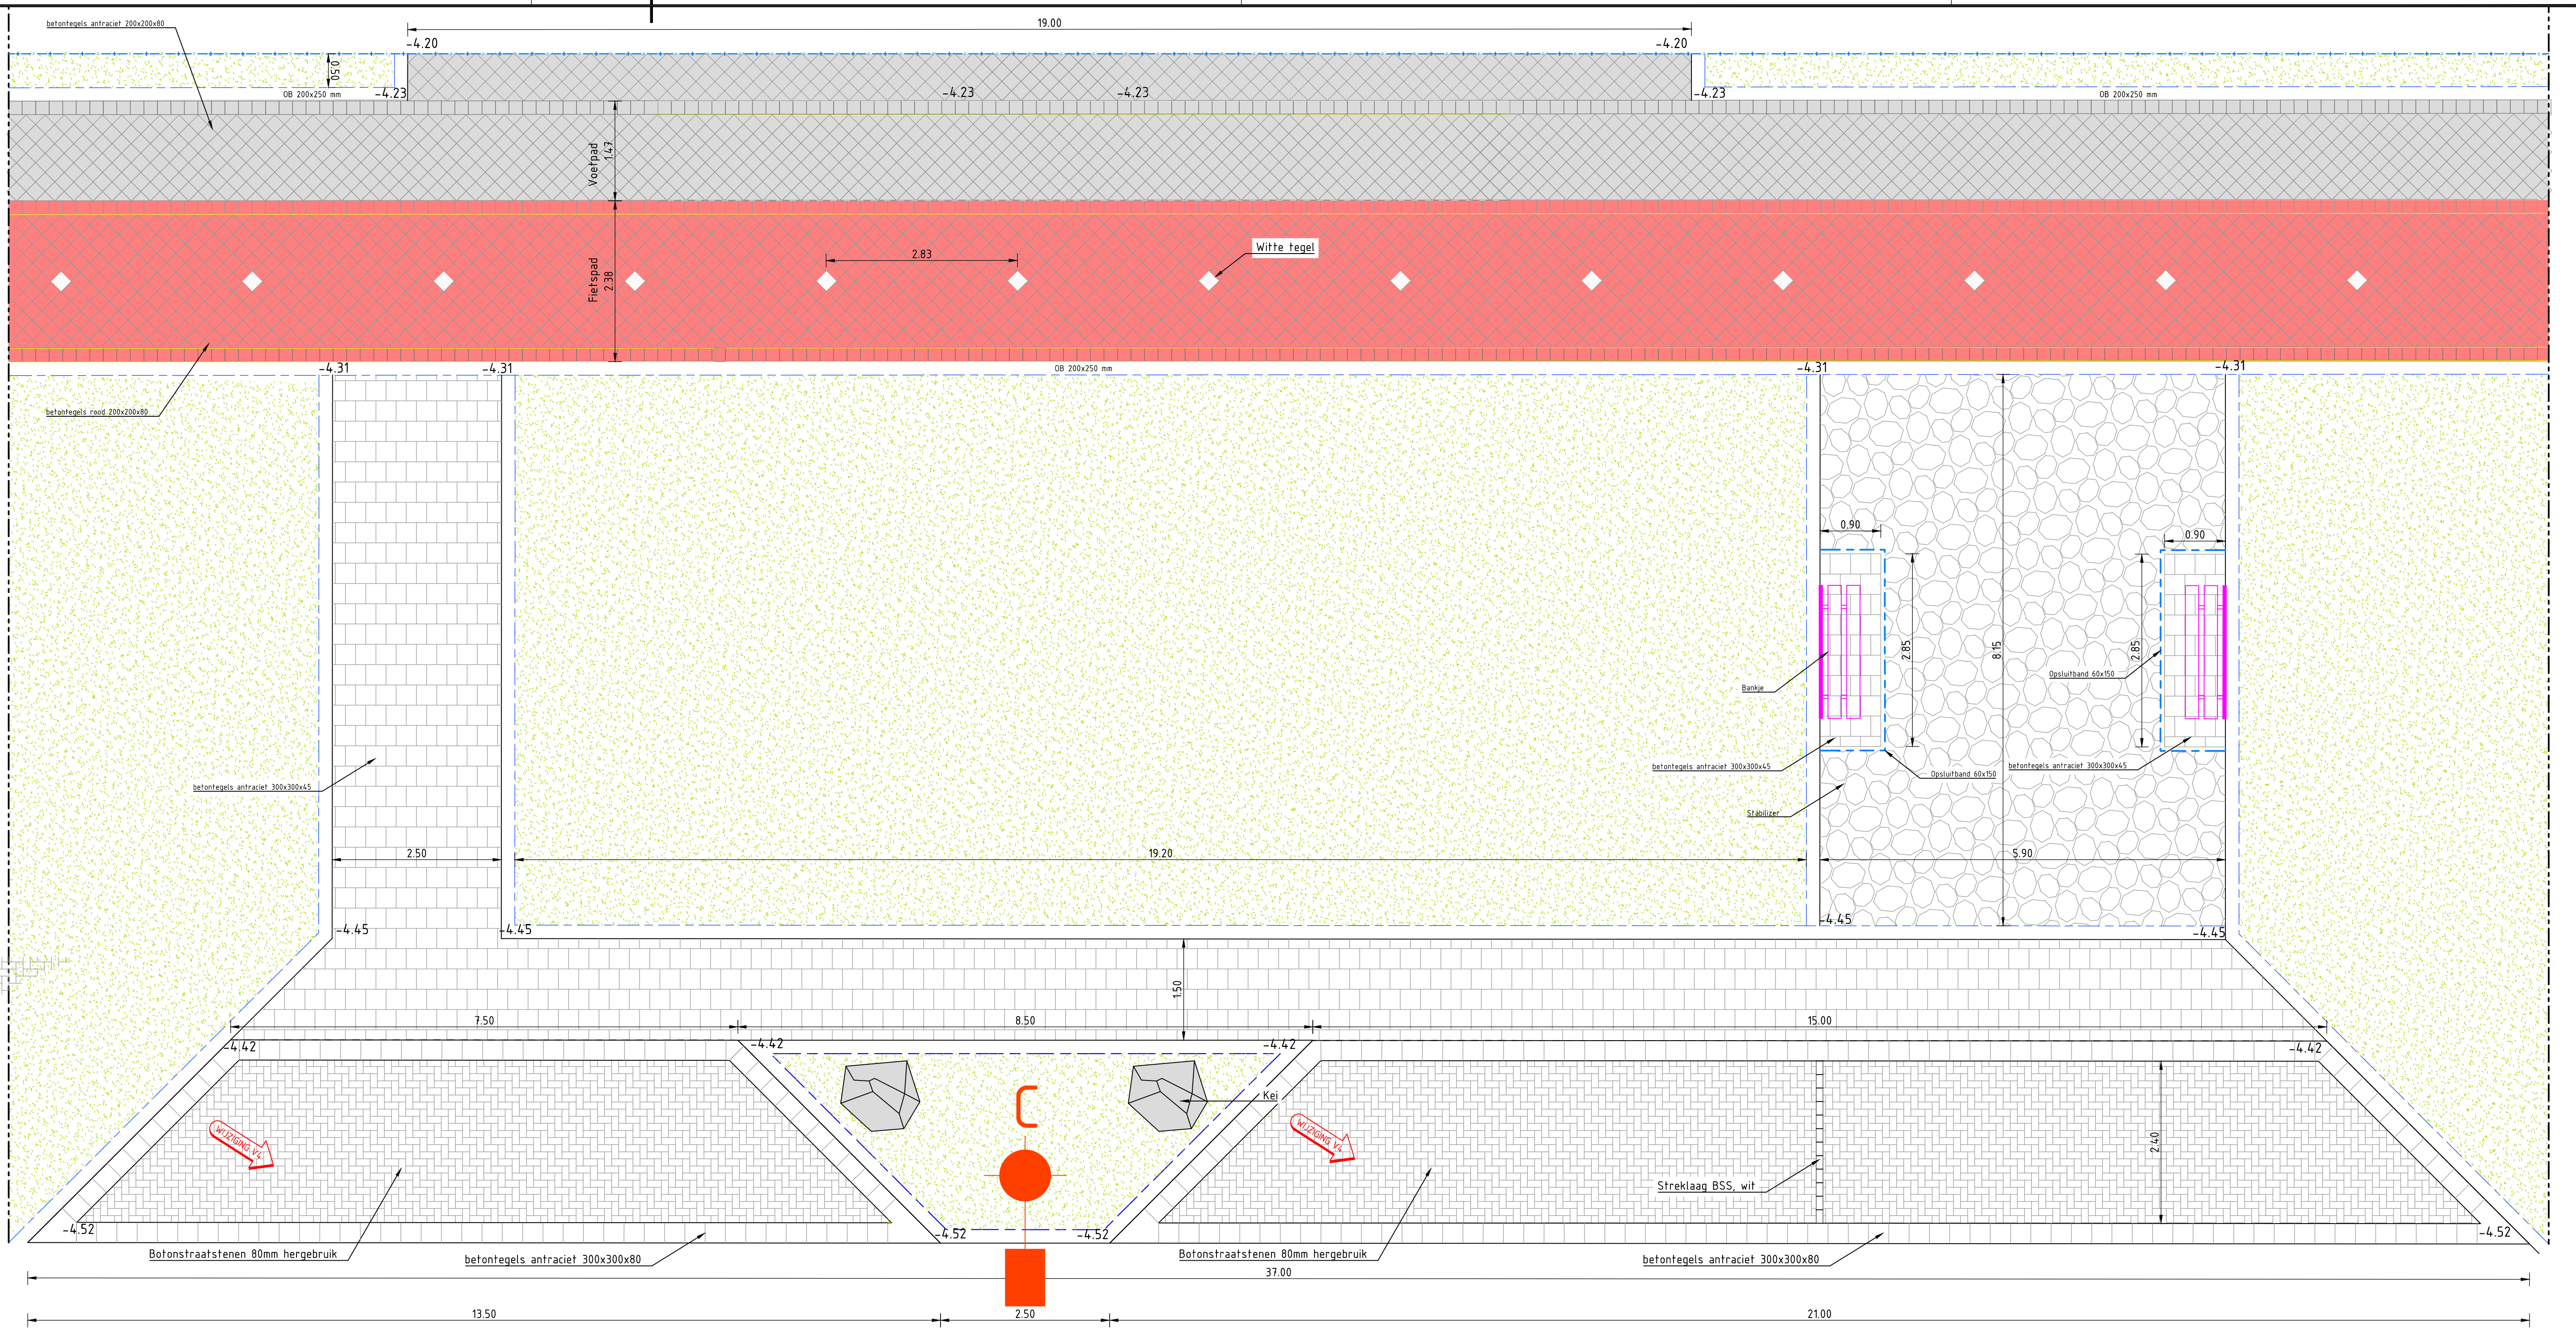

principe detail 05: Insteekhaven

SCHAAL 1 : 50

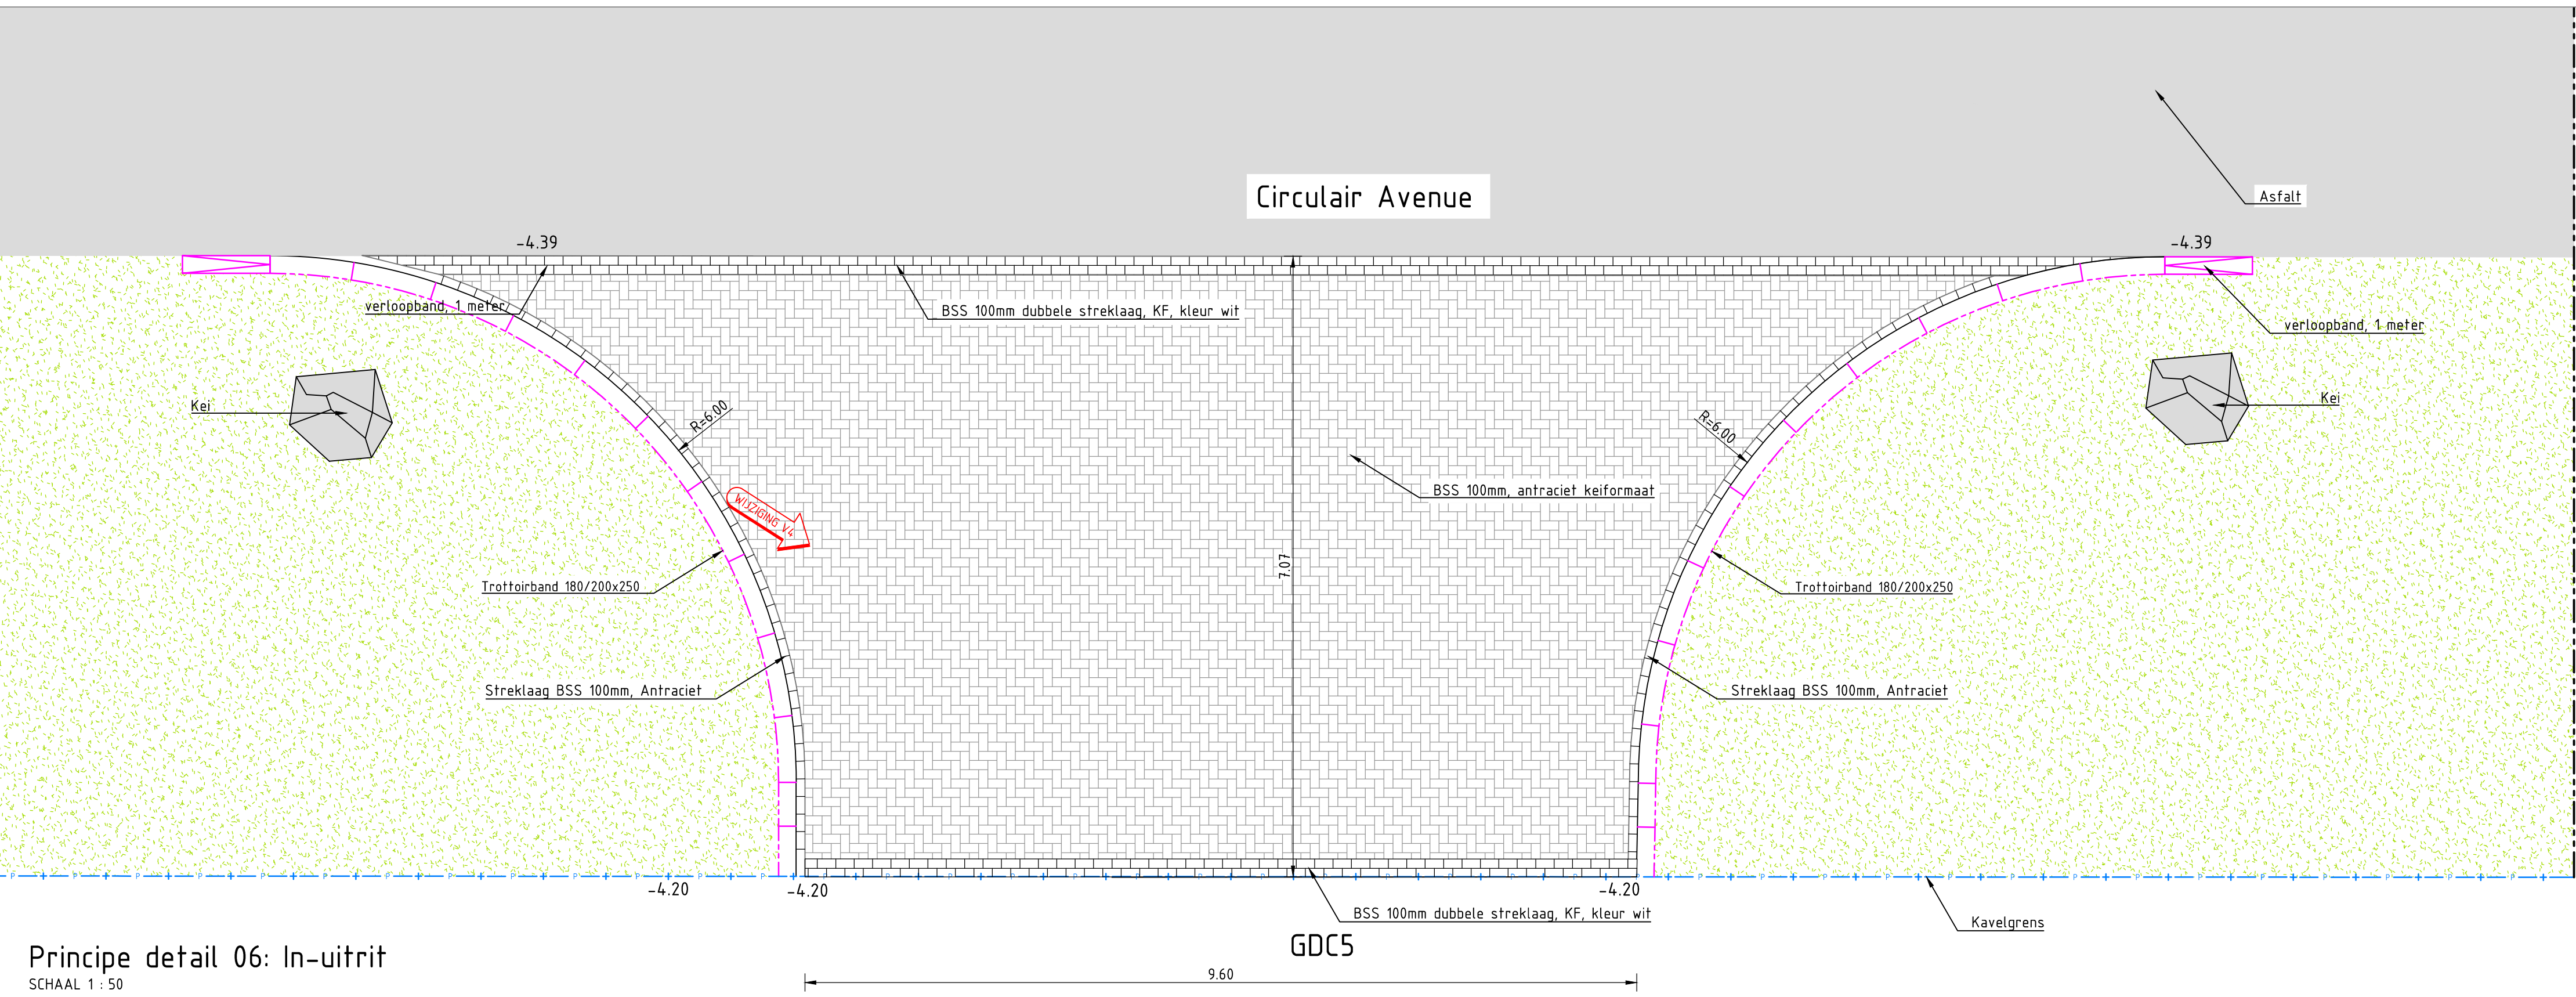

Principe detail 06: In-uitrit

SCHAAL 1 : 50

Peilen	Opmerkingen
- Toekomstig VDS -5.87 m N.A.P.	- alle materiaalmaten in millimeters tenzij anders aangegeven
- Winterpeil -5.27 m N.A.P.	- alle maten in meters tenzij anders aangegeven
- Zomerpeil -4.07 m N.A.P.	- alle hoogtematen in meters t.o.v. N.A.P.
- Ontwerppeil -5.87 m N.A.P.	

Versie	Omschrijving	Gepl. G. Oosterveld	Gepl. R. Reijnders	Wij. V. de Vries
V4	Datum 05-10-2025			
V3	Datum 05-11-2025			

Opdrachtgever

GEM A4 Zone West C.V.

Advies- en Ingenieursorganisatie Architect

ARCADIS

Project

STP GDCC BWRM

Projectnummer - ARC-2024-039

Fase - Bestek

Onderwerp

GDCC bouw- woonrijp maken

Details

Blad 4

Schaal : 1:50 Bladformaat: A0 Bladnummer : 4 van 6 Status : Definitief

Tekeningnummer: STP-GDCC-BWRM-3104

Versie: V4