



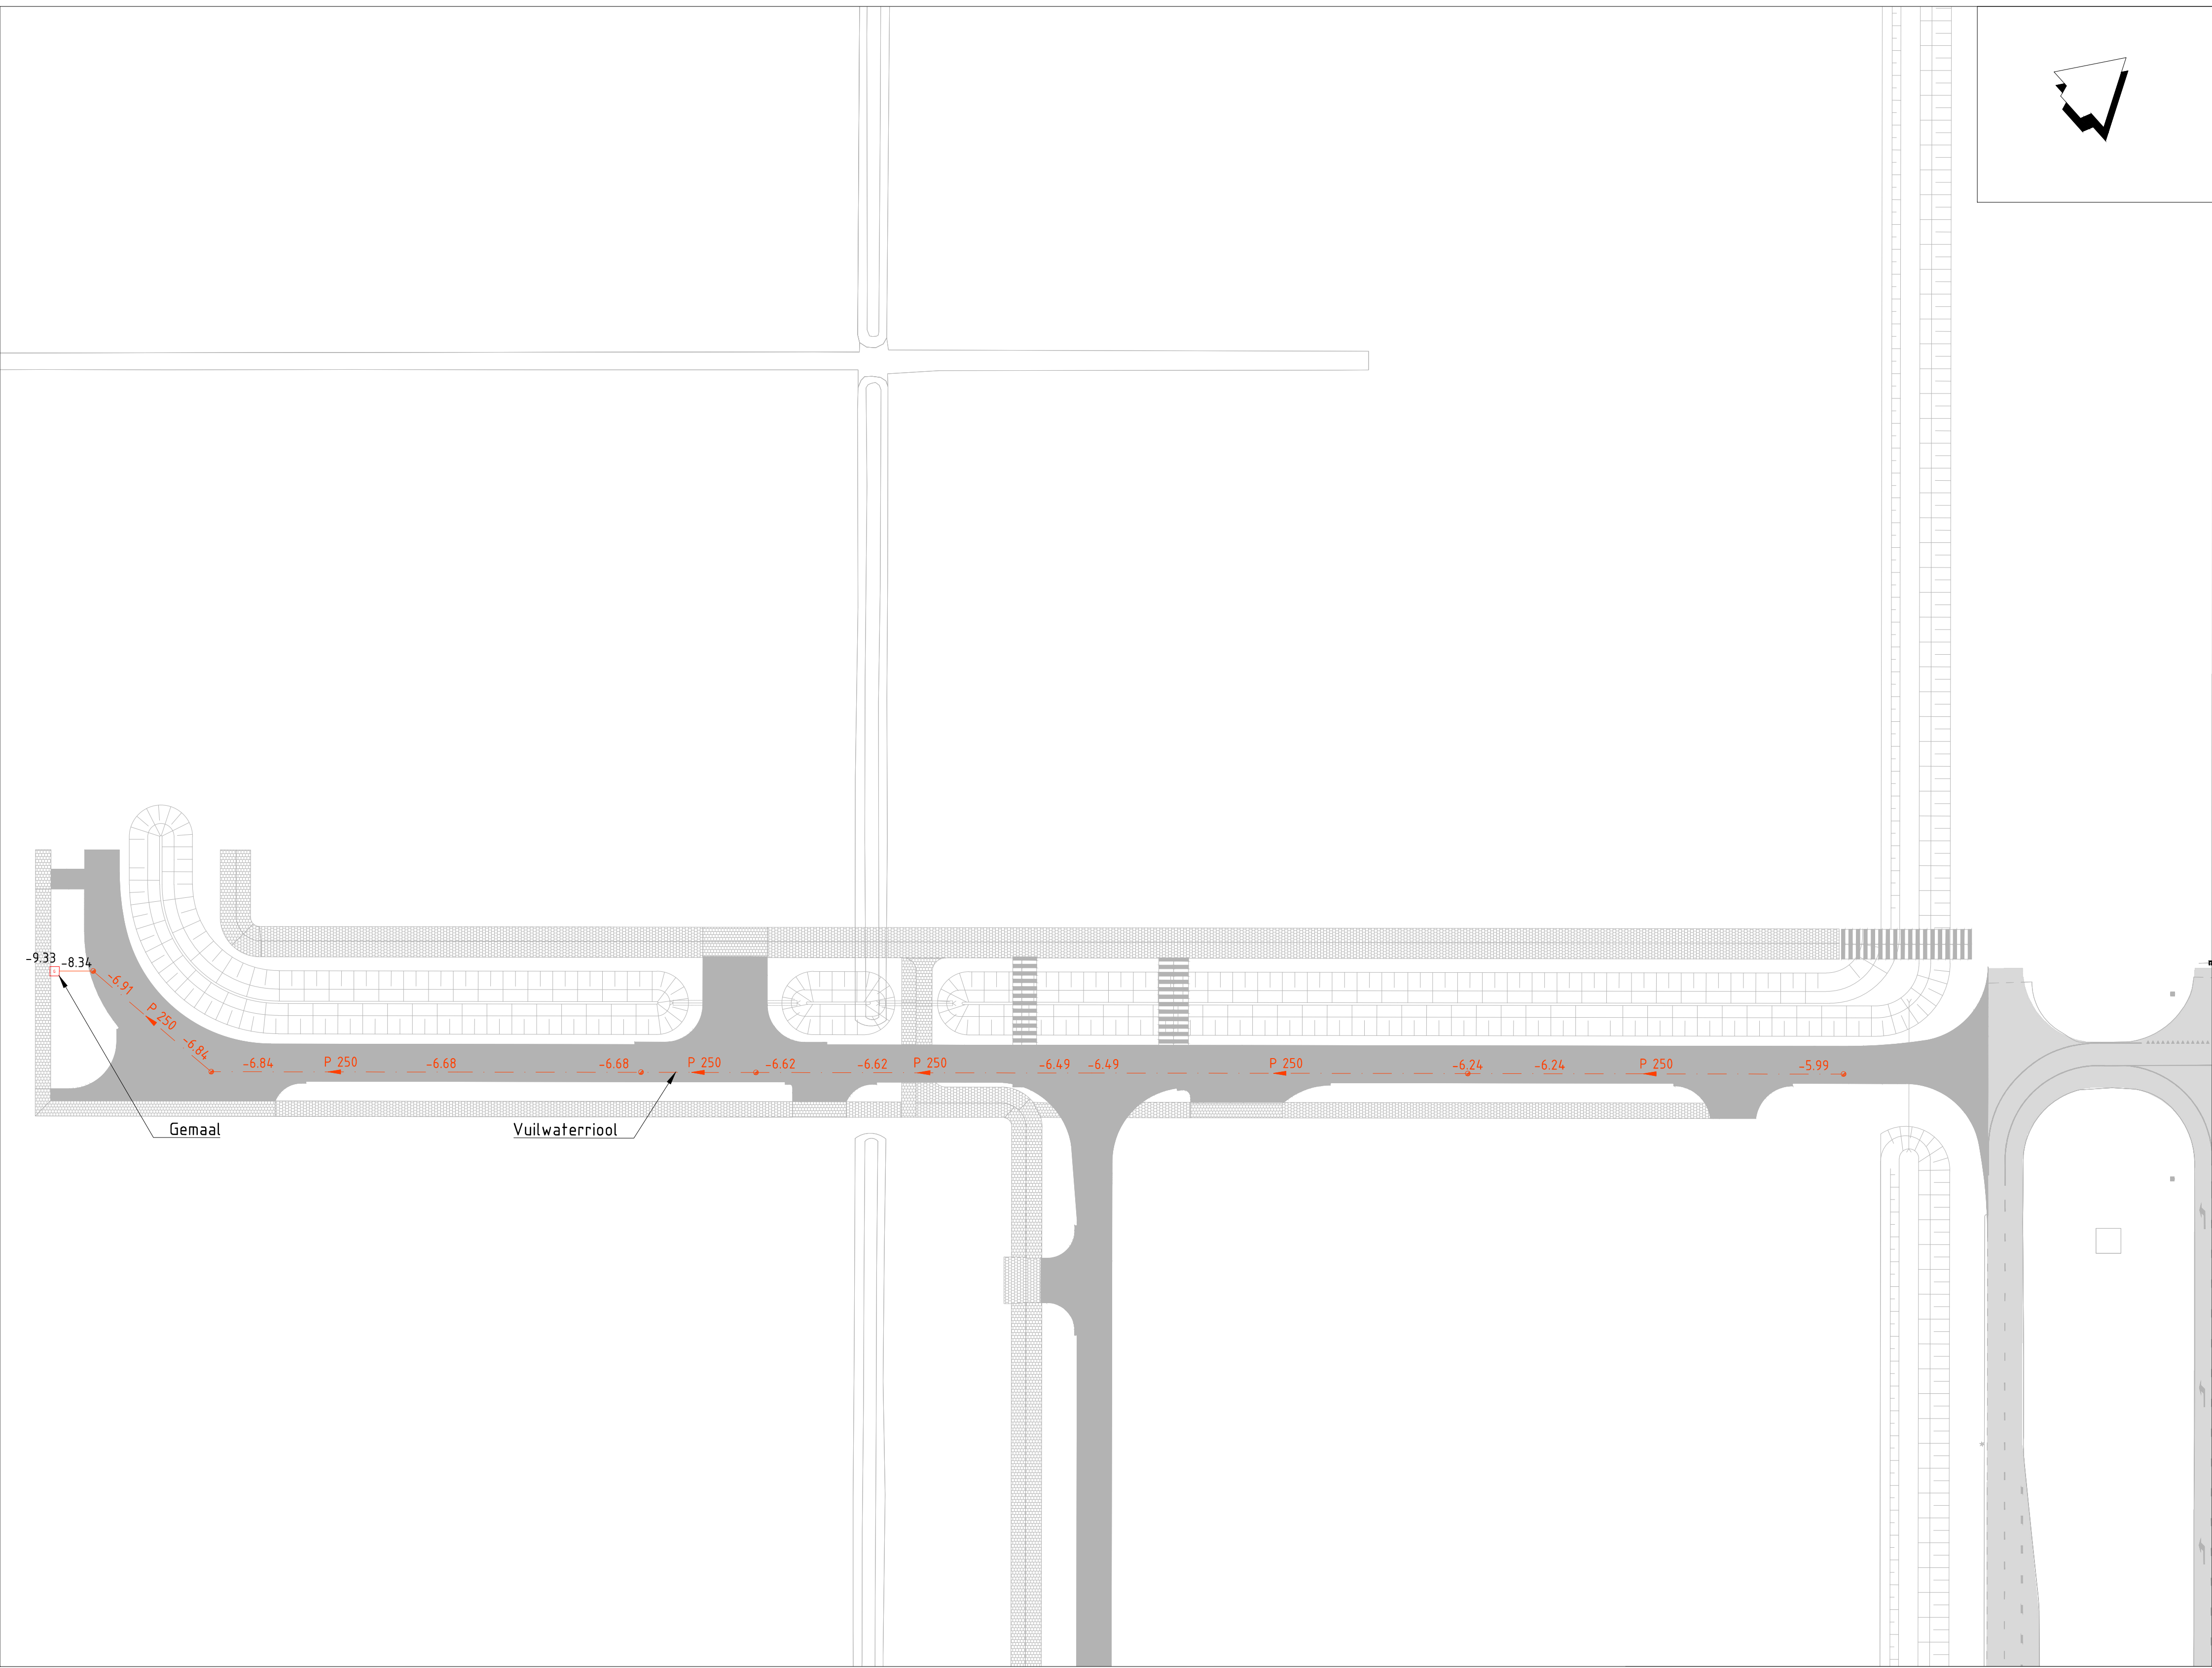


Situatieoverzicht 2
Schaal: 1:150

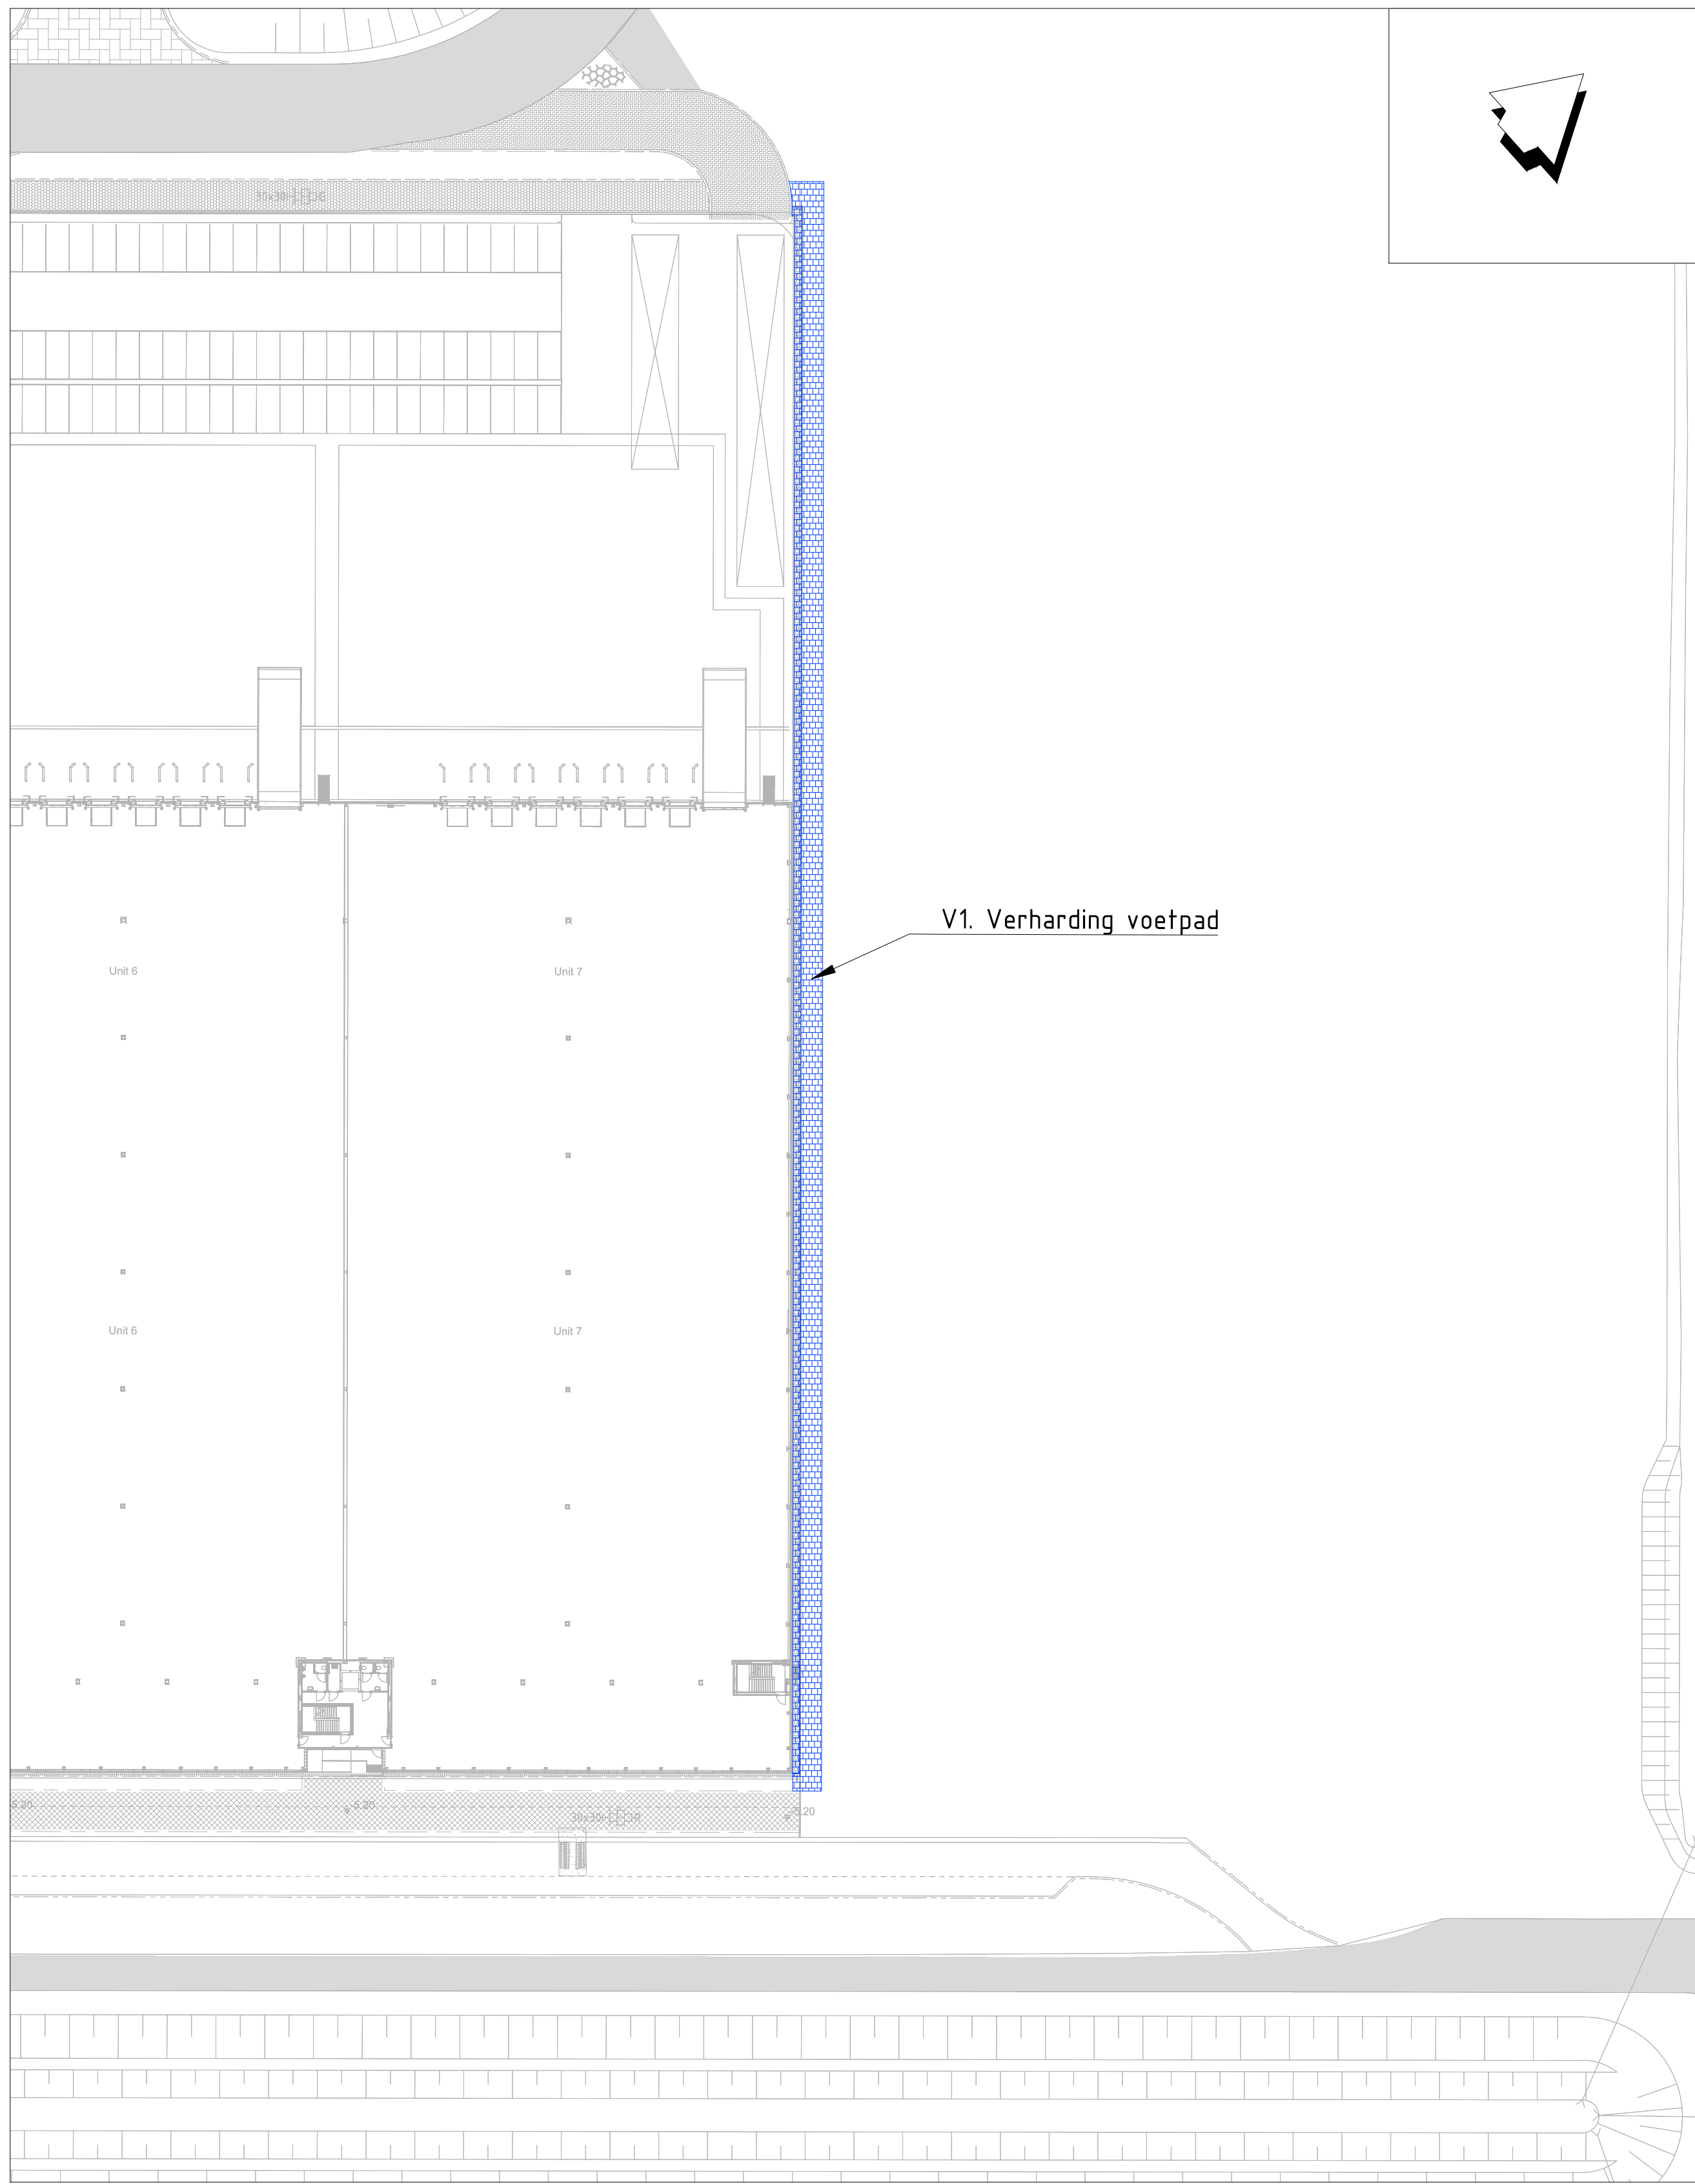

Situatieoverzicht 3
Schaal: 1:500

- Legenda bovenaanzicht
- Bestaande situatie
 - Bestaande watergang
 - Dempen watergang
 - Nieuwe watergang
 - Aanbrengen verharding voetpad
 - Vuikwatervoer riolering
 - Verwijderen duiker
 - Aanleggen duiker
 - Vervangen duiker

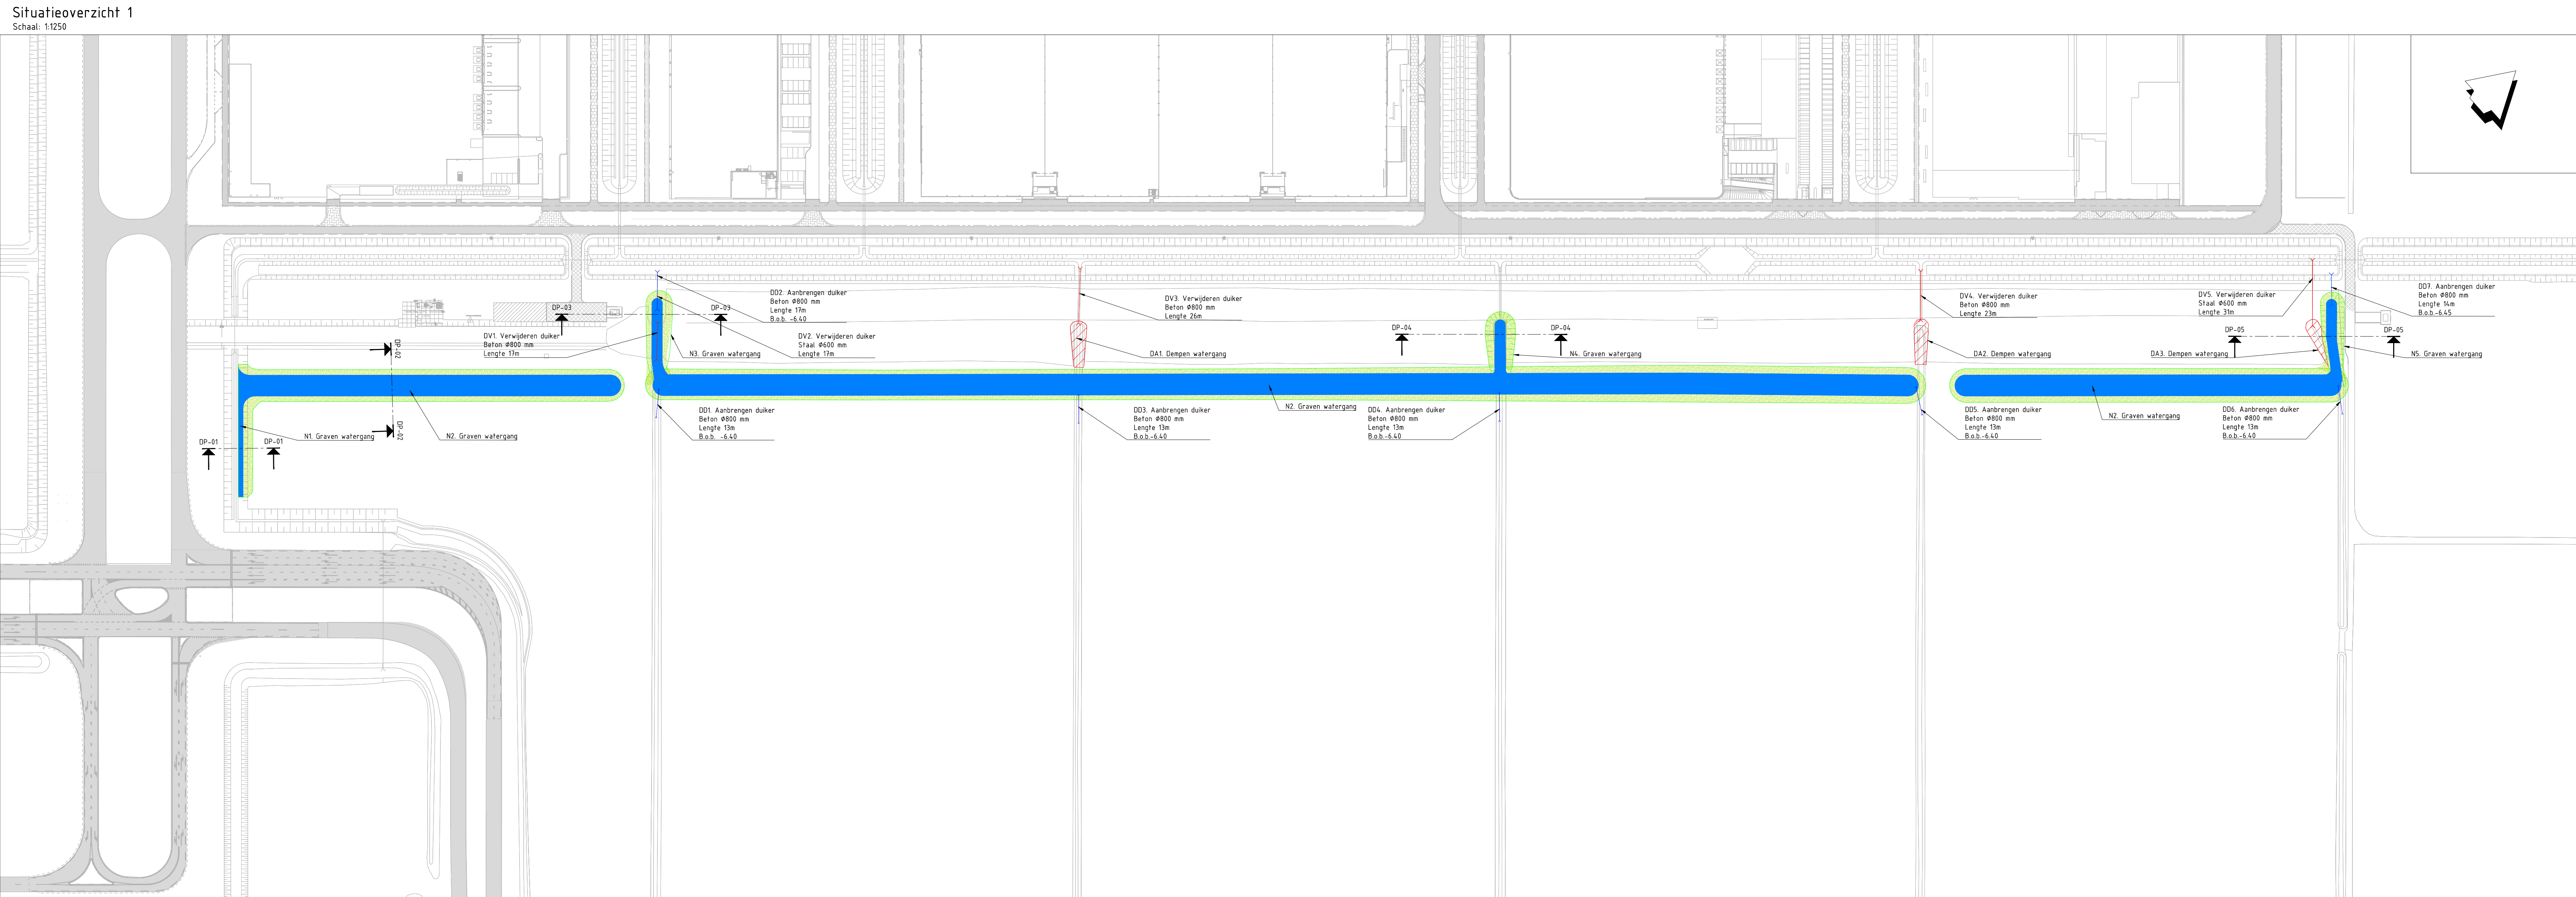

Situatieoverzicht 1
Schaal: 1:250

Situatieoverzicht 2

Situatieoverzicht 3

Situatieoverzicht 1

Verse	B	Deontologie Watervergunning 137	Datum 11-12-2025	Get. K. van Oord	Get. R. Straathof	Wij. R. Schrauwen
Verse	A	Deontologie Watervergunning 137	Datum 11-12-2025	Get. K. van Oord	Get. R. Straathof	Wij. R. Schrauwen

Opmachtgever

GEM A4 Zone West C.V.

Advies- en Ingenieursorganisatie

Architect

ARCADIS

Project

Schiphol Trade Park - B01044

Projectnummer: XE07031001044

Fase: Vergoedingenontwerp

Onderwerp: Watervergunning 137 STP GDCC VWA verbinding en watersysteem voedselbos

Schaal: Zie tekening

Bladformaat: A0

Contractnummer: 1 van 2

Status: Definitief

Tekeningnummer: STP-VG-137-Overzicht

Versie: B