


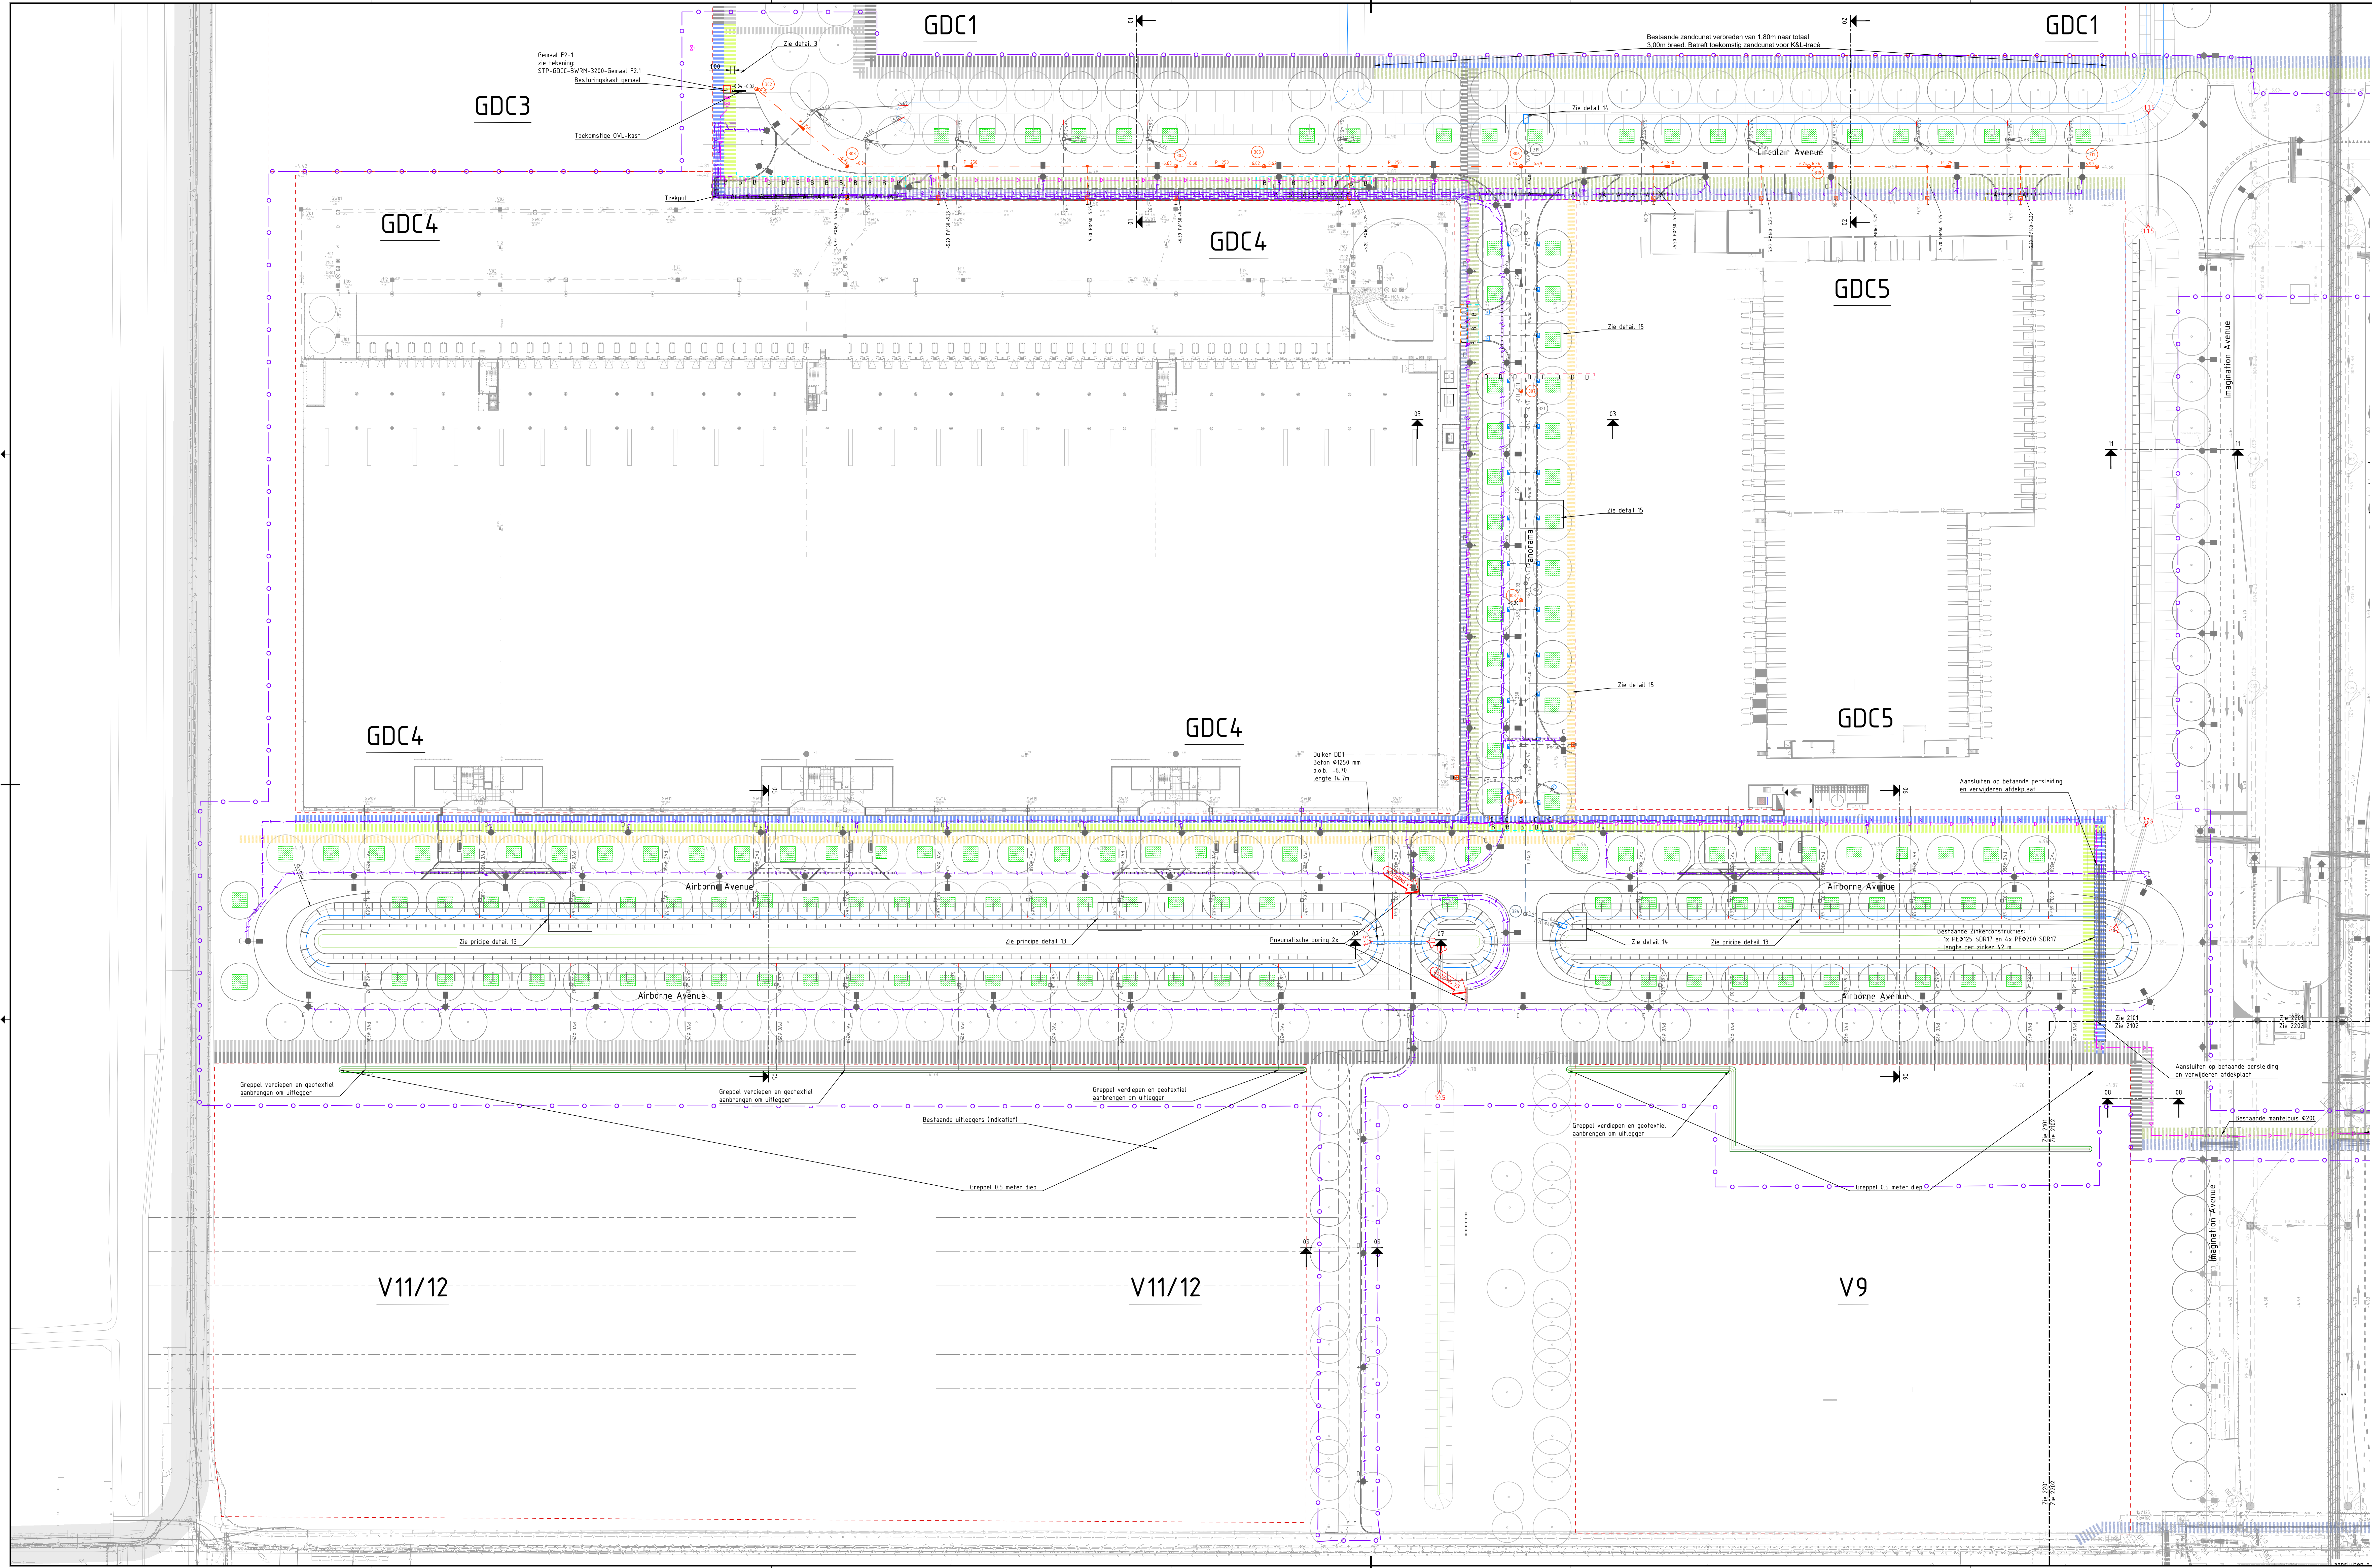

Legenda

Bestaande situatie

Werkgrens

Uitgeefbare perceelsgrens

Nieuwe situatie (geprojecteerd)

Bestaand basistracé

Bestaand duurzaamheidsracé

Toekomstig basistracé

Toekomstig duurzaamheidsracé

Aanbrengen basistracé

Aanbrengen duurzaamheidsracé

20 Kv tracé reservering

Aanbrengen manthelbus f.b.v. verlichtingskabel
PVC 125 mm

Aanbrengen manthelbuspakket A:
2x 125mm blauw, 2x 160mm rood

Aanbrengen manthelbuspakket B:
1x 200 mm, f.b.v. persleiding, kleur grijs

Aanbrengen manthelbuspakket C:
2x 125 mm kleur blauw, 2x 160 mm kleur rood

Aanbrengen manthelbuspakket D:
2x 125 mm kleur rood, 1x 35mm kleur creme

Aanbrengen manthelbuspakket D:
4x 160 mm, kleur rood

Bestaande zinker / manthelbus

Diepspitten

Gemaal

PIG installatie

Afsluiter persleiding 125mm

Ontstoppings put 315mm

Trekput

Aanbrengen VVA-rol transportleiding en inspectieput

Putnummering

Aanbrengen persleiding 125mm

Aanbrengen uitstroombaanvoorziening

Bestaande HWA transportleiding en inspectieput schuin afzagen

Schuin afzagen duiker Ø1250

Aanbrengen duiker

Aanbrengen trofioorkolk, aansluiten op bestaande uitlegger

Aanbrengen straatkolk, aansluiten op bestaande uitlegger

Pellen

- Toekomstig VDS -5.87 m N.A.P.

- Winterepeel -5.27 m N.A.P.

- Zomerepeel -4.07 m N.A.P.

- Ontworppeel -5.87 m N.A.P.

Opmerkingen

- alle materiaalmaten in millimeters tenzij anders aangegeven

- alle maten in meters tenzij anders aangegeven

- alle hoogtematen in meters t.o.v. N.A.P.

Planoverzicht

V2	Bestaande situatie	Gen. L. Reijnen	Uitg. V. de Vries
V2	Datum: 11-11-2025	Gen. L. Reijnen	Uitg. V. de Vries
V5	Bestaande situatie	Gen. L. Reijnen	Uitg. V. de Vries
V5	Datum: 16-12-2025	Gen. L. Reijnen	Uitg. V. de Vries

Opdrachtgever

GEM A4 Zone West C.V.

Advies- en Ingenieursorganisatie

Architect

ARCADIS

Project

STP GDCC BWRM

Projectnummer	30104915	Security Category	ATZ-reveel
Fase	Bestek		

Onderwerp

GDCC bouw- woonrijp maken
Situatie ondergronds
Blad 1

Schaal	1:500	Bladformaat: A0 841 x 1190	Status	Definitief
Contractnummer	ARC-2024-039	Bladnummer	1 van 3	

STP-GDCC-BWRM-2101