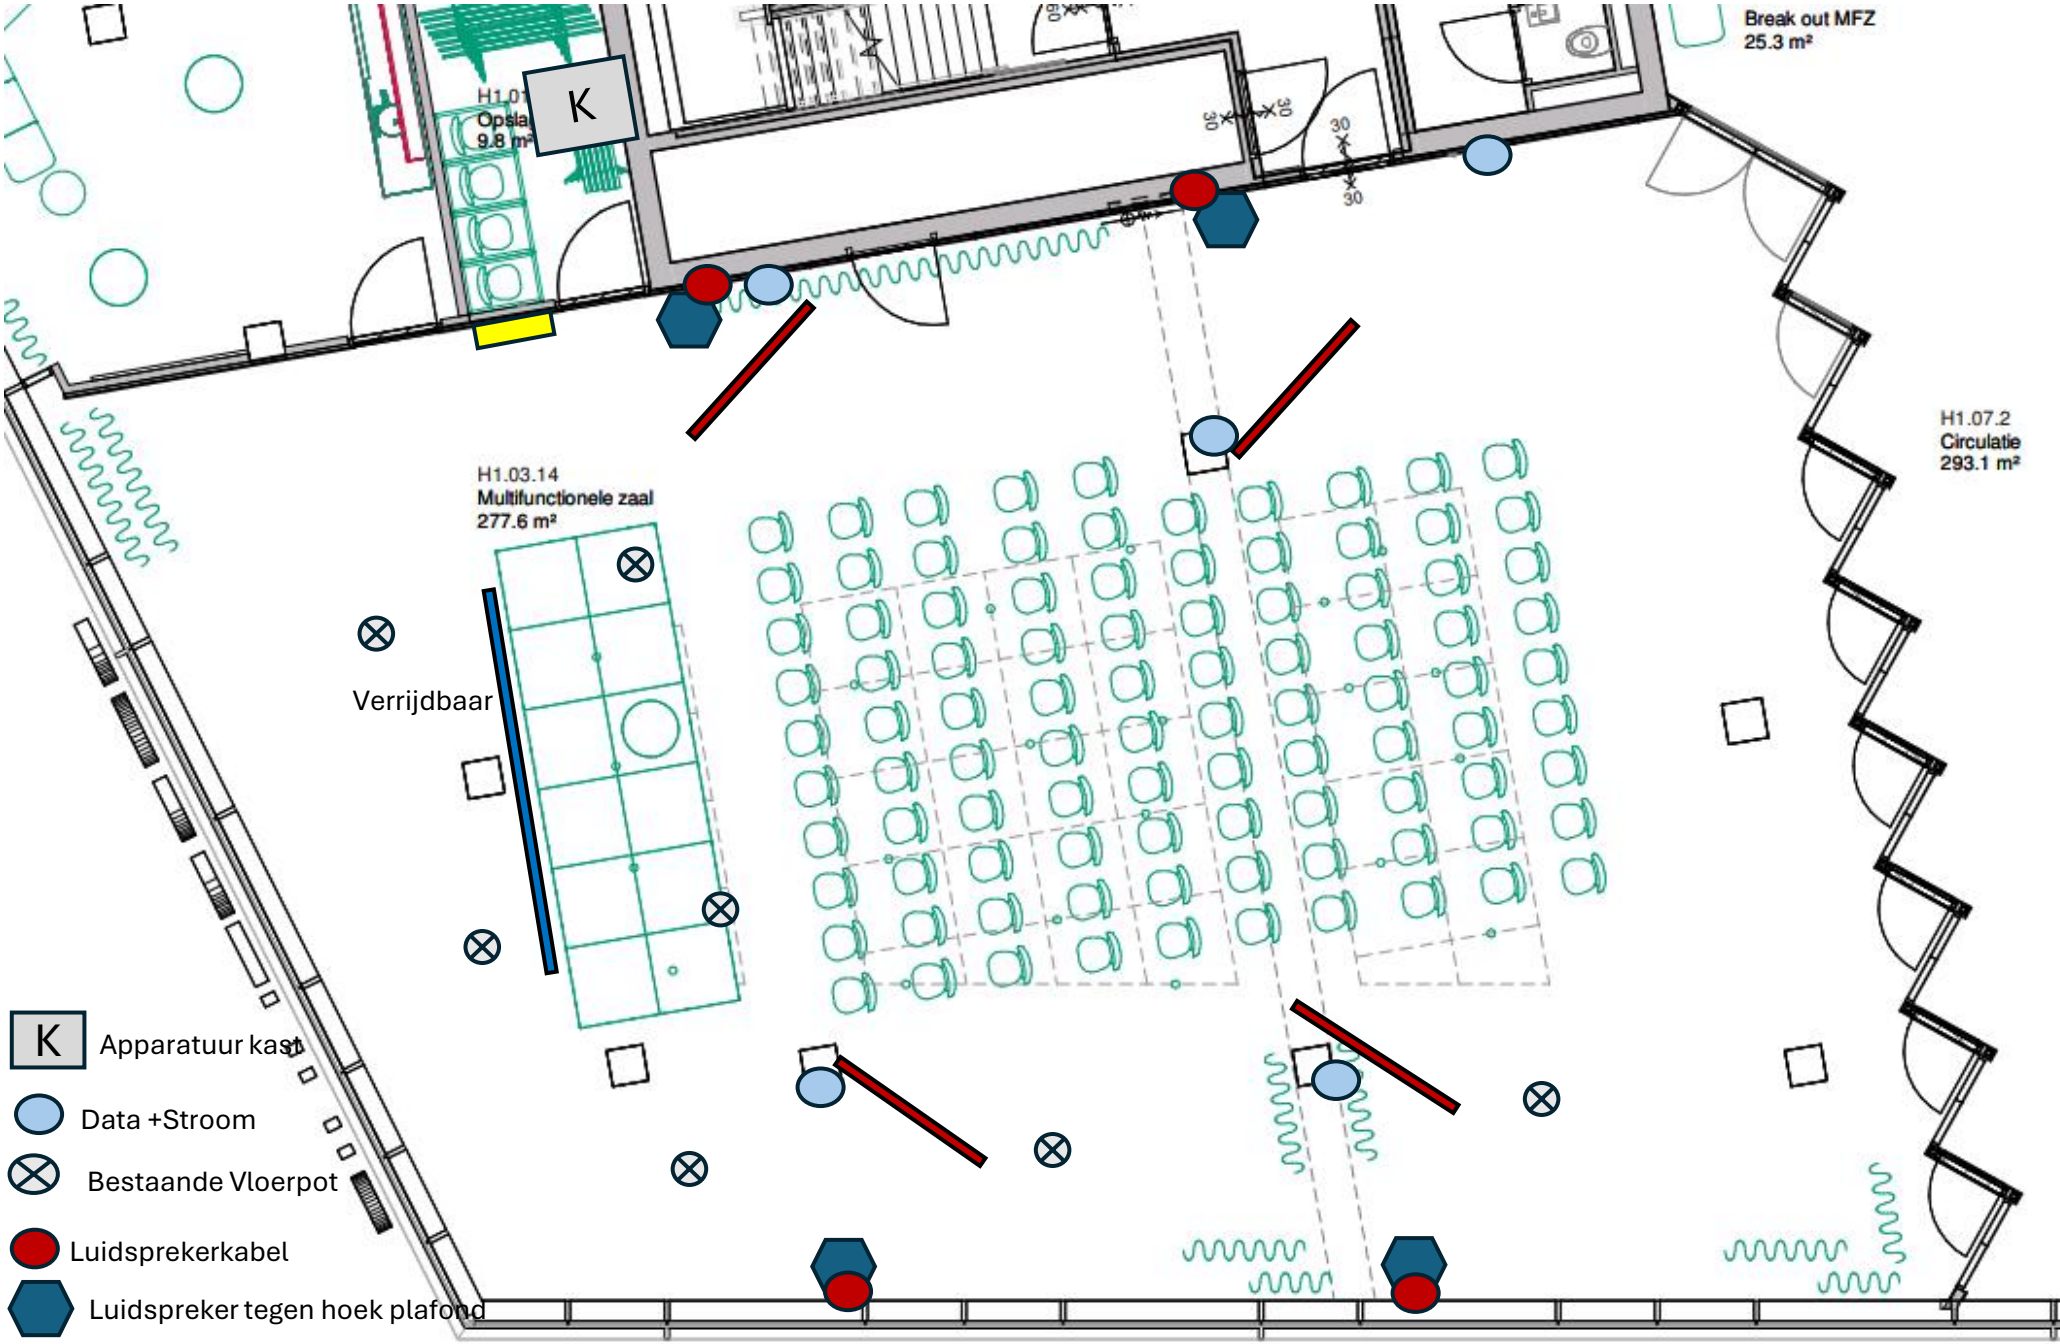

K
Break out MFZ
25.3 m²
H1.03.14
Multifunctionele zaal
277.6 m²
H1.07.2
Circulatie
293.1 m²
Verrijdbaar
K Apparatuur kast
Data +Stroom
Bestaande Vloerpot
Luidsprekerkabel
Luidspreker tegen hoek plafond
Touch Bedieningspaneel
Minimaal 100 inch verrijdbaar
65 inch verrijdbaar