OPMERKINGEN

- Maten in meters, tenzij anders vermeld
- Peilmaten in meters t.o.v. N.A.P., tenzij anders vermeld
- Diameters in millimeters, tenzij anders vermeld

0 2 4 6 8m

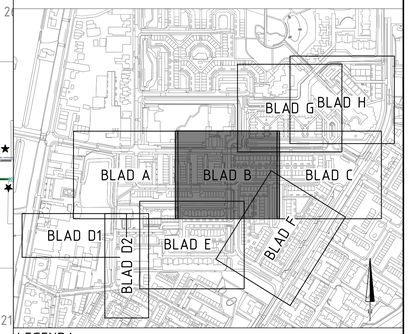

LEGENDA

- werkgrens
- bladscheiding
- kadastrale grens
- bestaande inspectieput
- bestaand vuilwaterriool incl. materiaal, diameter en b.o.b. maat
- bestaand hemelwaterriool incl. materiaal, diameter en b.o.b. maat
- aanbrengen vuilwaterriool incl. materiaal, diameter, lengte en b.o.b. maat
- aanbrengen vuilwaterriool d.m.v. persing
- aanbrengen hemelwaterriool incl. materiaal, diameter, lengte en b.o.b. maat
- volschuimen rioolstelsel incl. materiaal, diameter, lengte en b.o.b. maat
- aanbrengen drainage incl. materiaal, diameter en b.o.b. maat
- aanbrengen persleiding
- aanbrengen inspectieput beton vuilwaterriool incl. putnummer en maaiveldhoogte, 800x800 tenzij anders aangegeven
- aanbrengen hondenhokput beton vuilwaterriool incl. putnummer en maaiveldhoogte, 1000x1000
- aanbrengen inspectieput beton hemelwaterriool incl. putnummer en maaiveldhoogte, 800x800
- aanbrengen overstortput beton hemelwaterriool incl. putnummer en maaiveldhoogte, 800x800
- verplaatsen pompput beton persriool incl. putnummer en maaiveldhoogte, 1500x1250
- aanbrengen uitstroombak incl. nummer, voorzien van stelpalen en gordingen
- aanbrengen schildmuur
- aanbrengen vuilwaterriool huisaansluitleiding (locatie huisaansluitleiding indicatief)
- aanbrengen inlaat vuilwaterriool PP
- aanbrengen inlaat vuilwaterriool PVC
- aanbrengen hemelwaterriool huisaansluitleiding incl. ontstoppingsput (locatie huisaansluitleiding indicatief)
- aanbrengen afsluitkap huisaansluitleiding
- aanbrengen kolkaansluitleiding hemelwaterriool pvc 125 (kolkleiding in achterpaden met 1m dekking)
- aanbrengen inlaat hemelwaterriool PVC
- aanbrengen inlaat hemelwaterriool beton
- aanbrengen inlaat hemelwaterriool beton gerelined
- aanbrengen kolkverzamelleiding hemelwaterriool incl. materiaal, diameter, lengte en b.o.b. maat
- op hoogte stellen putrand met deksel
- gas lage druk
- gas hoge druk
- water
- electra laagspanning
- electra middenspanning
- datatransport
- nieuw trace water Berkenlaan
- nieuw trace gas lage druk Berkenlaan
- locatie proefsleuf

VERSIE	OMSCHRIJVING	DATUM	GET.	GEZ.
d10	Definitief	06-01-2026	WLo	DPo

Gemeente Lansingerland
Tobias Asserlaan 1, 2662 SB Bergschenhoek
Tel: 14 010

Revitalisering Bomen- en Struikenbuurt

Berkel en Rodenrijs

Bestekstekening

Riolering

GETEKEND:	GECONTROLEERD:	GEAUTORISEERD:	Projectnr:	Datum:	Status:
LBr	DPo	DPo	GLI2401	06-01-2026	Definitief
PARAF/DATUM	PARAF/DATUM	PARAF/DATUM	Bestekmr:	Formaat: A0	Versie: d10
			Tekeningnr: GLI2401-405	Schaal: 1:200	Blad: 2/8