

OPMERKINGEN

- Maten in meters, tenzij anders vermeld
- Peilmaten in meters t.o.v. N.A.P., tenzij anders vermeld
- Diameters in millimeters, tenzij anders vermeld

0 2 4 6 8 10

BLAD A BLAD B BLAD C
BLAD D1 BLAD D2 BLAD E

LEGENDA

- ***** werkgrens
- bladscheiding
- kadastrale grens
- BT 450 bestaande inspectiepoot
- BT 450 bestaand vuilwaterriool incl. materiaal, diameter en b.o.b. maat
- BT 450 bestaand hemelwaterriool incl. materiaal, diameter en b.o.b. maat
- BT 450 aanbrengen vuilwaterriool incl. materiaal, diameter, lengte en b.o.b. maat
- BT 450 aanbrengen vuilwaterriool d.m.v. persing
- BT 450 aanbrengen hemelwaterriool incl. materiaal, diameter, lengte en b.o.b. maat
- BT 450 volschuimen rioolstelsel incl. materiaal, diameter, lengte en b.o.b. maat
- BT 450 aanbrengen drainage incl. materiaal, diameter en b.o.b. maat
- BT 450 aanbrengen persleiding
- BT 450 aanbrengen inspectiepoot beton vuilwaterriool incl. putnummer en maaielidhoogte, 800x800 tenzij anders aangegeven
- BT 450 aanbrengen hondenkopput beton vuilwaterriool incl. putnummer en maaielidhoogte, 1000x1000
- BT 450 aanbrengen inspectiepoot beton hemelwaterriool incl. putnummer en maaielidhoogte, 800x800
- BT 450 aanbrengen overschortput beton hemelwaterriool incl. putnummer en maaielidhoogte, 800x800
- BT 450 verplaatsen pompput beton persriool incl. putnummer en maaielidhoogte, 1500x1250
- BT 450 aanbrengen uitstroombak incl. nummer, voorzien van stelpalen en gordingen
- BT 450 aanbrengen schilddeur
- BT 450 aanbrengen vuilwaterriool huisaansluiting (locatie huisaansluiting indicatief)
- BT 450 aanbrengen inlaat vuilwaterriool PP
- BT 450 aanbrengen inlaat vuilwaterriool PVC
- BT 450 aanbrengen hemelwaterriool huisaansluiting incl. ontsluitingsput
- BT 450 locatie huisaansluiting indicatief
- BT 450 aanbrengen afsluitkap huisaansluiting
- BT 450 aanbrengen kokaansluiting hemelwaterriool pvc 125 (kolkleiding in achterpaden met 1m dekking)
- BT 450 aanbrengen inlaat hemelwaterriool PVC
- BT 450 aanbrengen inlaat hemelwaterriool beton
- BT 450 aanbrengen inlaat hemelwaterriool beton gerelieed
- BT 450 aanbrengen kolverzamelleiding hemelwaterriool incl. materiaal, diameter, lengte en b.o.b. maat
- BT 450 op hoogte stellen putrand met deksel
- BT 450 gas lage druk
- BT 450 gas hoge druk
- BT 450 water
- BT 450 electra laagspanning
- BT 450 electra middenspanning
- BT 450 datatransport
- BT 450 nieuw trace water Berkenlaan
- BT 450 nieuw trace gas lage druk Berkenlaan
- BT 450 locatie proefsleuf

d10	Definitief	06-01-2026	WLO	DPo
VERSI	OMSCHRIJVING	DATUM	GET.	GEZ.

Gemeente Lansingerland
Tolbos Asperlaan 1, 2662 SB Bergschenhoek
Tel: 14 010


Revitalisering Bomen- en Struikenbuurt

Berkel en Rodenrijs

Bestekstekening

Riolering

Project: GL24-01	Datum: 06-01-2026	Dossier: Definitief
Bestek: A0	Formaat: A0	Werk: 1:200
Tekening: 01-01-01	Schaal: 1:200	Blad: 1/8

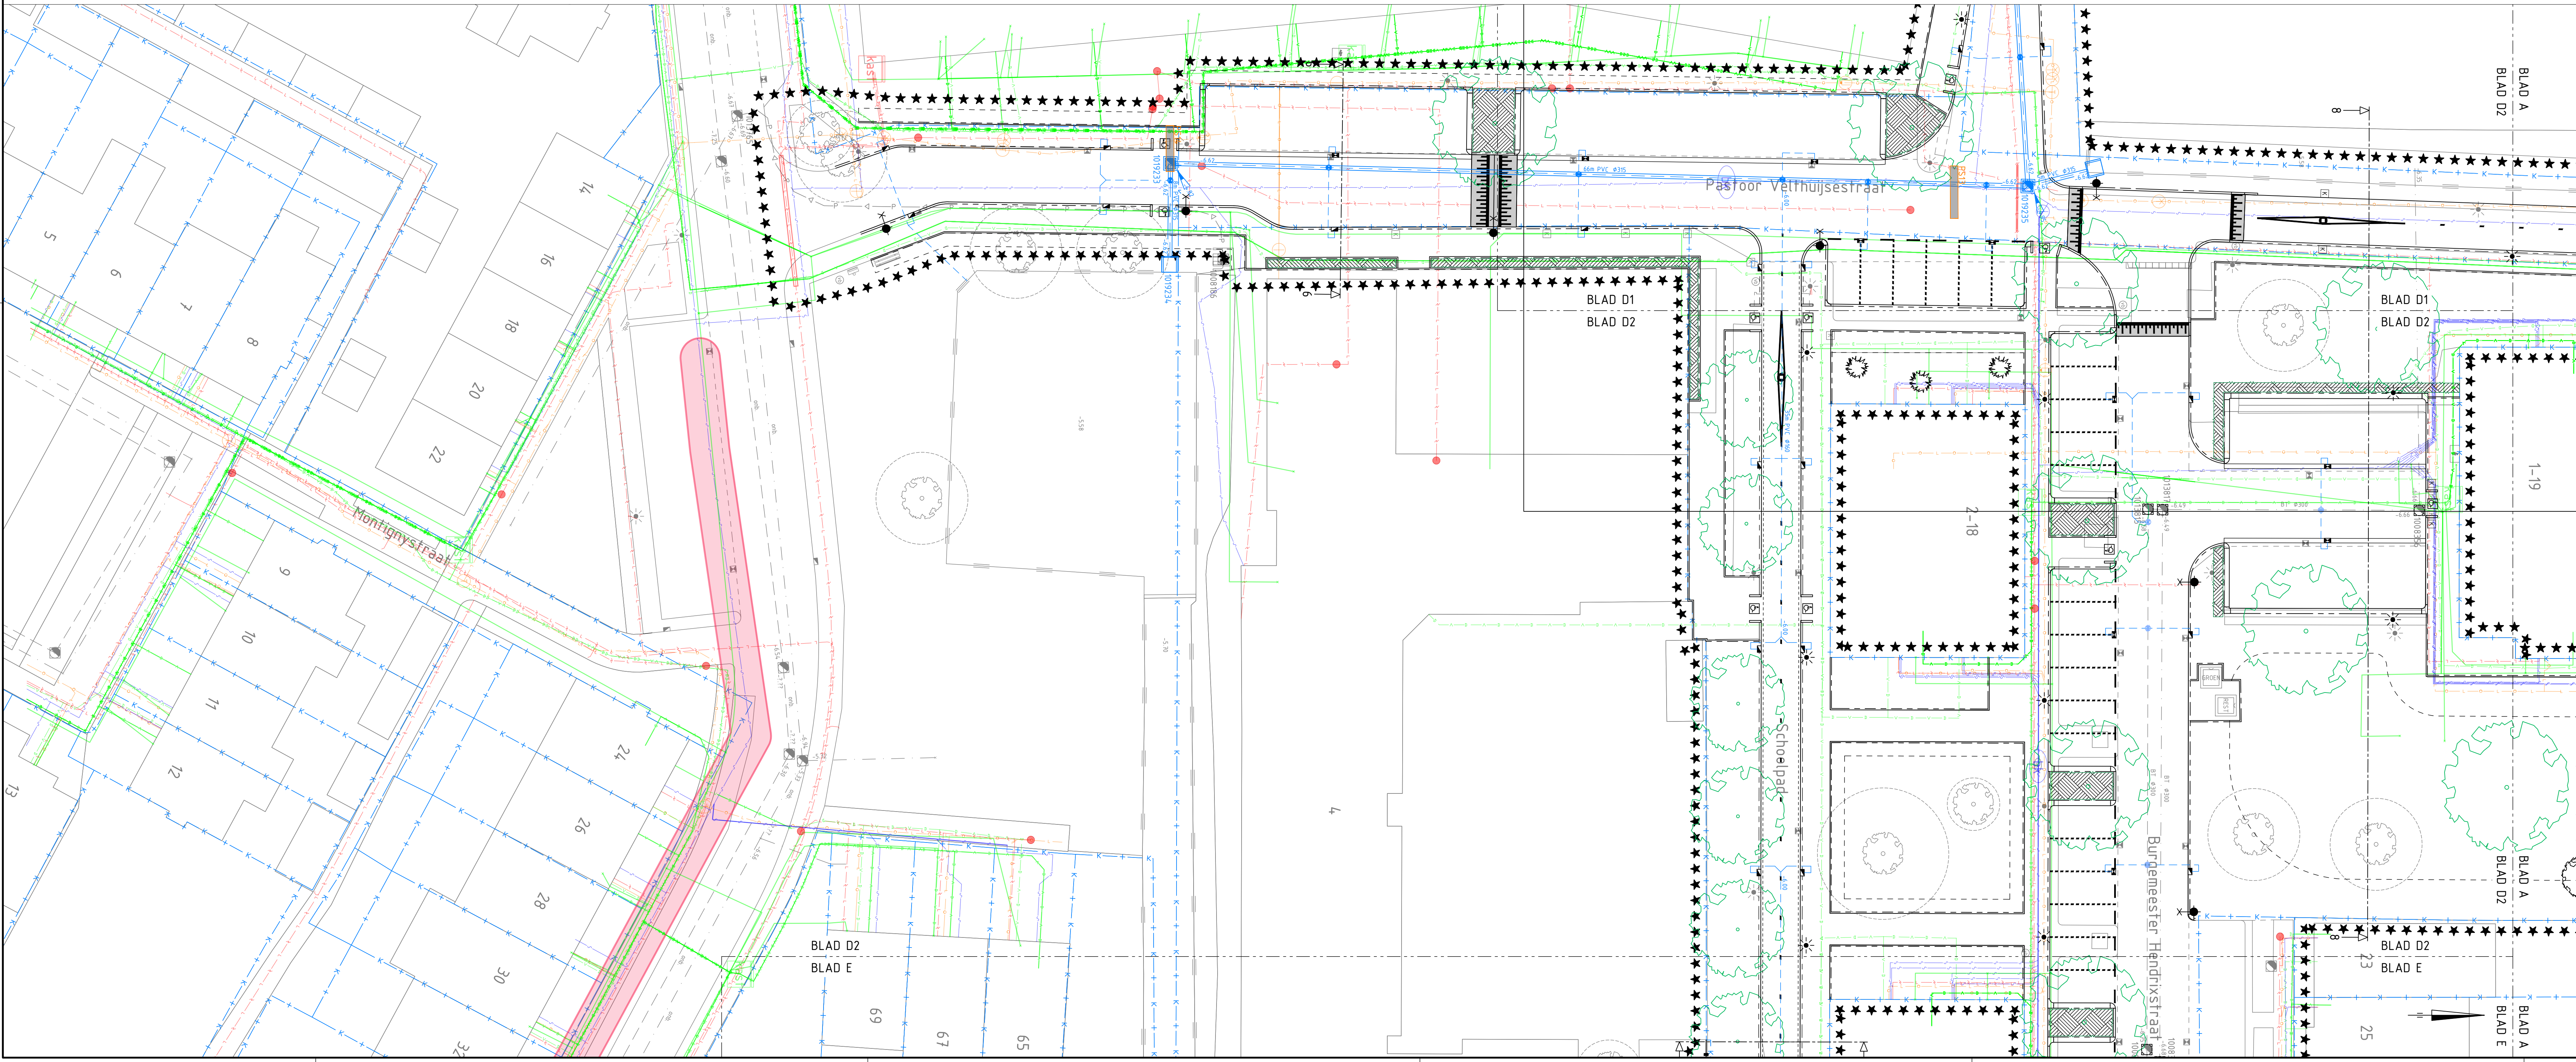

LEGENDA

- ***** werkgrens
- bladscheiding
- kadastrale grens
- BT 450 bestaande inspectiepoot
- BT 450 bestaand vuilwaterriool incl. materiaal, diameter en b.o.b. maat
- BT 450 bestaand hemelwaterriool incl. materiaal, diameter en b.o.b. maat
- BT 450 aanbrengen vuilwaterriool incl. materiaal, diameter, lengte en b.o.b. maat
- BT 450 aanbrengen vuilwaterriool d.m.v. persing
- BT 450 aanbrengen hemelwaterriool incl. materiaal, diameter, lengte en b.o.b. maat
- BT 450 volschuimen rioolstelsel incl. materiaal, diameter, lengte en b.o.b. maat
- BT 450 aanbrengen drainage incl. materiaal, diameter en b.o.b. maat
- BT 450 aanbrengen persleiding
- BT 450 aanbrengen inspectiepoot beton vuilwaterriool incl. putnummer en maaielidhoogte, 800x800 tenzij anders aangegeven
- BT 450 aanbrengen hondenkopput beton vuilwaterriool incl. putnummer en maaielidhoogte, 1000x1000
- BT 450 aanbrengen inspectiepoot beton hemelwaterriool incl. putnummer en maaielidhoogte, 800x800
- BT 450 aanbrengen overschortput beton hemelwaterriool incl. putnummer en maaielidhoogte, 800x800
- BT 450 verplaatsen pompput beton persriool incl. putnummer en maaielidhoogte, 1500x1250
- BT 450 aanbrengen uitstroombak incl. nummer, voorzien van stelpalen en gordingen
- BT 450 aanbrengen schilddeur
- BT 450 aanbrengen vuilwaterriool huisaansluiting (locatie huisaansluiting indicatief)
- BT 450 aanbrengen inlaat vuilwaterriool PP
- BT 450 aanbrengen inlaat vuilwaterriool PVC
- BT 450 aanbrengen hemelwaterriool huisaansluiting incl. ontsluitingsput
- BT 450 locatie huisaansluiting indicatief
- BT 450 aanbrengen afsluitkap huisaansluiting
- BT 450 aanbrengen kokaansluiting hemelwaterriool pvc 125 (kolkleiding in achterpaden met 1m dekking)
- BT 450 aanbrengen inlaat hemelwaterriool PVC
- BT 450 aanbrengen inlaat hemelwaterriool beton
- BT 450 aanbrengen inlaat hemelwaterriool beton gerelieed
- BT 450 aanbrengen kolverzamelleiding hemelwaterriool incl. materiaal, diameter, lengte en b.o.b. maat
- BT 450 op hoogte stellen putrand met deksel
- BT 450 gas lage druk
- BT 450 gas hoge druk
- BT 450 water
- BT 450 electra laagspanning
- BT 450 electra middenspanning
- BT 450 datatransport
- BT 450 nieuw trace water Berkenlaan
- BT 450 nieuw trace gas lage druk Berkenlaan
- BT 450 locatie proefsleuf

d10	Definitief	06-01-2026	WLO	DPo
VERSI	OMSCHRIJVING	DATUM	GET.	GEZ.

Gemeente Lansingerland
Tolbos Asperlaan 1, 2662 SB Bergschenhoek
Tel: 14 010

Revitalisering Bomen- en Struikenbuurt

Berkel en Rodenrijs

Bestekstekening

Riolering

Project: GL24-01	Datum: 06-01-2026	Dossier: Definitief
Bestek: A0	Formaat: A0	Werk: 1:200
Tekening: 01-01-01	Schaal: 1:200	Blad: 1/8