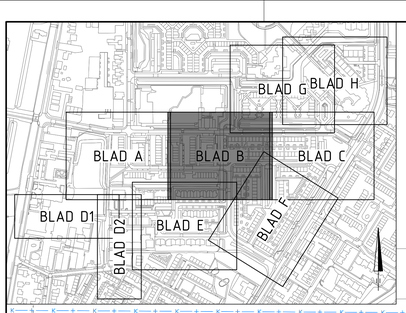

OPMERKINGEN

- Maten in meters, tenzij anders vermeld
- Peilmaten in meters t.o.v. N.A.P., tenzij anders vermeld
- Diameters in millimeters, tenzij anders vermeld

0 2 4 6 8m

LEGENDA

- werkgrens
- bladscheiding
- materiaalscheiding
- kadastrale grens
- bestaande hoogte
- nieuwe hoogte (in meters t.o.v. N.A.P.)
- bestaande situatie
- aanbrengen opsluitband 100x200 kleur grijs
- aanbrengen opsluitband 150x250 kleur grijs
- aanbrengen opsluitband 400x200 kleur grijs
- aanbrengen trottoirband 130/150x250 kleur grijs
- aanbrengen trottoirband 130/150x160 kleur grijs
- aanbrengen trottoirband 380/400x250 kleur grijs
- aanbrengen geleideband 75/150x200 kleur grijs
- aanbrengen goottegel 150x300x80 kleur rood
- aanbrengen inritband 450x200x500 kleur grijs
- aanbrengen inritband 600x160x500 kleur grijs
- kant asfaltverharding
- contour menggranulaat
- aanbrengen asfaltconstructie fietspad
- aanbrengen betonstraatstenen keiformaat kleur rood/zwart keperverband
- aanbrengen betonstraatstenen keiformaat kleur geel keperverband
- aanbrengen betonstraatstenen keiformaat kleur zwart ellebooгverband
- aanbrengen betonstraatstenen keiformaat kleur grijs halfsteensverband
- aanbrengen straatbakstenen dikformaat kleur auraton keperverband
- aanbrengen straatbakstenen dikformaat kleur novoton ellebooгverband
- aanbrengen betontegels 150x300x45 kleur grijs lintverband
- aanbrengen betontegels 300x300x45 kleur rood halfsteensverband
- aanbrengen betontegels 300x300x45 kleur grijs halfsteensverband
- hergebruik betontegels 300x300x45 kleur grijs halfsteensverband
- aanbrengen betontegels 300x300x80 kleur grijs halfsteensverband
- aanbrengen grasbetontegels 166x166x80 type gradient kleur grijs
- aanbrengen inritpernband 130/150x250
- aanbrengen trottoirkolk 450x300 eendelig TRK 4718/95
- aanbrengen straatkolk 450x300 eendelig STR 9737/85
- aanbrengen straatkolk 300x300 eendelig STR 9301/60
- aanbrengen molgoot 7 strekken betonstraatstenen waalformaat kleur grijs
- aanbrengen molgoot 7 strekken betonstraatstenen waalformaat kleur rood/zwart
- op hoogte stellen putrand met deksel
- aanbrengen trottoir inritverloopband 130/150x250
- aanbrengen trottoir eindverloopband 130/150x250
- aanbrengen verloop eindverloopband 380/400x250
- aanbrengen verloop trottoirband 130/150x250 – opsluitband 150x250
- aanbrengen verloop trottoirband 380/400x250 – opsluitband 400x200
- aanbrengen stalen hekwerk type spijlen hekwerk glad hoogte 100cm
- inkorten houten damwand tot ca. -4.90 NAP, aanbrengen houten gording 100x150mm
- aanbrengen stalen fietssluis
- aanbrengen boomrooster type classico 2.0 vierkant 1500x1500 plantgat rond 700
- aanbrengen ondergrondse container
- opstelplaats minicontainers (exacte locatie i.o.m. directie in het werk bepalen)
- aanbrengen laadplek
- aanbrengen afzetpaal kunststof vierkant
- aanbrengen afzetpaal uitneembaar
- aanbrengen fietsnietje
- aanbrengen lichtmast met enkele uithouder
- aanbrengen lichtmast paaltop
- aanbrengen paal met verkeersbord (0,10)
- aanbrengen markering (0,10)
- aanbrengen markering BSS keiformaat wit 1-1 (0,10)
- aanbrengen markering BSS keiformaat wit 0,20-0,20 (0,10)
- aanbrengen markering 0,30-2,70 (0,10)
- drempel 30km/h 0,08m hoog
- plateau 30km/h 0,08m hoog
- verkanting rijbaan
- overkapping winkelcentrum, hoogte: ca. -2.00m NAP
- inzaaien grasmengsel
- aanbrengen beplanting
- aanbrengen solitaire heester
- aanbrengen haag
- opknappen beplanting
- te handhaven boom
- nieuwe locatie te verplanten boom met volgnummer
- nieuwe boom
- aanhelen particulier terrein
- herstraten betonstraatstenen keperverband
- herstraten betonstraatstenen ellebooгverband
- herstraten betontegels

VERSIE	OMSCHRIJVING	DATUM	GET.	GEZ.
d10	Definitief	06-01-2026	WLo	DPo

Gemeente Lansingerland
Tobias Asserlaan 1, 2662 SB Bergschenhoek
Tel: 14 010

Revitalisering Bomen- en Struikenbuurt

Berkel en Rodenrijs

Bestekstekening

Nieuwe situatie bovengronds

GETEKEND:	GECONTROLEERD:	GEAUTORISEERD:	Projectnr:	Datum:	Status:
WLo	DPo	DPo	GL12401	06-01-2026	Definitief
PARAF/DATUM	PARAF/DATUM	PARAF/DATUM	Bestelnr:	Formaat:	Versie:
				A0	d10
			Tekeningnr:	Schaal:	Blad:
			GL12401-406	1:200	2/8