


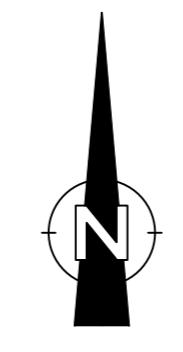

1/2

1/2



VERKLARING:

WEGENBOUW

- Bestaande situatie
- Bestaande bebouwing
- Werkigrens
- Materiaalgrens
- Afbreeklijn
- Perceelsgrens
- Bestaande / nieuwe hoogte
- Bestaande betontegels 30x30x4.5 cm, HV, grijs
- Bestaande betontegels 30x30x8 cm, HV, rood
- Bestaande asfaltverharding, zwart
- Aanbrengen trottoirband 18/20x25 cm
- Aanbrengen opsluitband 10x20 cm
- Aanbrengen opsluitband 20x20 cm
- Aanbrengen strek laag betontegels 15x30x8 cm, grijs
- Aanbrengen betontegels 30x30x5 cm, HV, grijs (hergebruikt)
- Aanbrengen betontegels 30x30x8 cm, HV, rood
- Aanbrengen betonstraatstenen, KF, HV, wit
- Aanbrengen betonstraatstenen, KF, HV, grijs
- Aanbrengen basalt verharding, grijs
- Aanbrengen grasbetontegels, 40x60x12 cm
- Aanbrengen deklaag [SMA-NL 85+], fussenlaag en onderlaag asfalt, dikte 170 mm, zie principedetail 1 voor opbouw
- Aanbrengen deklaag [AC11-surf], fussenlaag en onderlaag asfalt, dikte 170 mm, zie principedetail 1 voor opbouw
- Aanbrengen deklaag en fussenlaag asfalt, dikte 95 mm, zie principedetail 1 voor opbouw
- Aanbrengen deklaag asfalt, dikte 35 mm, zie principedetail 1 voor opbouw
- Aanbrengen kanalisatiestepen 0,50-0,50 (0,10), wit
- Aanbrengen langsmarkering 1-1 (0,10), wit
- Aanbrengen ononderbroken langsmarkering (0,10), wit
- Aanbrengen dubbele ononderbroken langsmarkering (0,10), wit
- Aanbrengen haaiendandenmarkering 0,50, wit (vrijbaan)
- Aanbrengen haaiendandenmarkering 0,30, wit (vrijbaan)
- Aanbrengen langsmarkering 1-3 (0,30), wit
- Aanbrengen langsmarkering 30-270 (0,10), wit
- Aanbrengen pijlmarkering, L= 5.0 m, wit
- Aanbrengen 30 km-zone markering, L= 1.6 m, wit
- Aanbrengen puntstuk markering, wit, diverse soorten en afmetingen
- Aanbrengen dubbele dwarsmarkering (0,15 / 0,30) wit
- Aanbrengen drempelmarkering, wit
- Aanbrengen noppentegels 30x30x6 cm, wit
- Aanbrengen geteidelijntegels 30x30x6 cm, wit
- Bestaand gras
- Bestaande orchideeën
Let op, dit is beschermd gebied!
- Aanbrengen barmengsel, type Margrietmengsel (III)
- Aanbrengen barmengsel, type Doffen-koekoeksboemmengsel

Bomenlijst

Boomcode	Aantal	Wetenschappelijke naam	Nederlandse naam
Acepse	3	Acer pseudoplatanus	Gewone Esdoorn
Alngu	3	Alnus glutinosa	Gewone Els
Plahis	1	Platanus x hispanica	Gewone Plataan
UimhoG	14	Ulmus x hollandica 'Groeneveld'	Hollandse Iep
	21		

- Aanbrengen oeverbeplanning d.m.v. voorbeplante kokossafflen, diverse soorten
- Aanbrengen lage beplanning, type 'De Bonte Bero', door derden
- Aanbrengen bosplantaosn, diverse soorten, door derden

- Bestaande boom
- Nieuwe boom, te grootte, diverse soorten, door derden
- Bestaande / aanbrengen verkeersbord B06
- Bestaande verkeersbordpaal incl. verkeersbord B06
- Bestaande / aanbrengen kunststof afzetpaal
- Bestaande uitneembare afzetpaal
- Bestaande waarschuwingspaal
- Bestaande waarschuwingsthek
- Bestaande beschermingsbeugel
- Bestaande lichtmast
- Te verplaatsen lichtmast (door derden)
- Aanbrengen verkeersbordpaal
- Verkeersbord A0102b, type 1
- Verkeersbord A0230ze, type 1
- Verkeersbord B01, type 1
- Verkeersbord B06, type 1
- Verkeersbord C18-22, type 1
- Verkeersbord C21-15, type 1
- Verkeersbord G11, type 1
- Verkeersbord G12, type 1
- Verkeersbord G13, type 1
- Verkeersbord G14, type 1
- Verkeersbord J38, type 1
- Verkeersbord L10-021-C07-C08-C18, type 1
- Verkeersbord L10-02r-C07-C08-C18, type 1
- Verkeersbord 0B11, type 1
- Verkeersbord 0B503, type 1
- Verkeersbordpaal (door derden)

Tekeningenoverzicht

Tekeningnummer	Omschrijving	Datum
460 T21	Dobreek situatie - bovengronds - locatie Goudvinderstraat - 27-01-2026	27-01-2026
460 T22	Dobreek situatie - ondergronds - locatie Goudvinderstraat - 27-01-2026	27-01-2026
460 T25	Nve situatie - bovengronds - locatie Goudvinderstraat - 1/27-01-2026	27-01-2026
460 T26	Nve situatie - bovengronds - locatie Goudvinderstraat - 2/27-01-2026	27-01-2026
460 T27	Nve situatie - ondergronds - locatie Goudvinderstraat - 1/27-01-2026	27-01-2026
460 T28	Nve situatie - ondergronds - locatie Goudvinderstraat - 2/27-01-2026	27-01-2026
460 T29	Dobr situatie - bovengronds - loc. Achterwillensebocht - 27-01-2026	27-01-2026
460 T30	Dobr situatie - bovengronds - loc. Achterwillensebocht - 2/27-01-2026	27-01-2026
460 T31	Dobr situatie - ondergronds - loc. Achterwillensebocht - 1/27-01-2026	27-01-2026
460 T32	Dobr situatie - ondergronds - loc. Achterwillensebocht - 2/27-01-2026	27-01-2026
460 T33	Nve situatie - bovengronds - loc. Achterwillensebocht - 1/27-01-2026	27-01-2026
460 T34	Nve situatie - bovengronds - loc. Achterwillensebocht - 2/27-01-2026	27-01-2026
460 T35	Nve situatie - ondergronds - loc. Achterwillensebocht - 1/27-01-2026	27-01-2026
460 T36	Nve situatie - ondergronds - loc. Achterwillensebocht - 2/27-01-2026	27-01-2026
460 T37	Profilen	27-01-2026
460 T38	Datums	27-01-2026

Opdrachtgever: Gemeente Gouda

Schaal 1:100
Formaat A0
Datum 27-01-26
Getek. RC
Geocorr. AH

CITE

Omschrijving: Goudse Houtsingel
Nieuwe situatie - bovengronds
locatie Goudvinderstraat - blad 1/2

Gewijzigd A B C D Status
Datum Codekening-geen handmatige wijzigingen toegestaan