



Omgevingsdienst NZKG

Additionele verlichting

04 september 2025

ONTWERP|74
BY JACCO SELLES









Representatieve verlichtingsarmaturen:

- Alle armaturen zijn voorzien van een LED verlichtingsbron.
- Alle armaturen dienen geleverd te worden inclusief bijbehorende lichtbron, adapter en/of andere componenten die bij het functioneren van het verlichtingsarmatuur van belang zijn.
- De aanbiedende partij dient enkel de aangeboden producten te leveren op locatie.
- Montage en installatie van de armaturen zal gebeuren door de installateur ter plaatse.
- Afstemming over elektrificatie van de diverse onderdelen behoort hierbij wel tot de opdracht.
- Hangarmaturen moeten tijdelijk omhoog kunnen i.v.m. schoonmaakacties - installateur dient oplossing te voorzien

01 | Begane grond

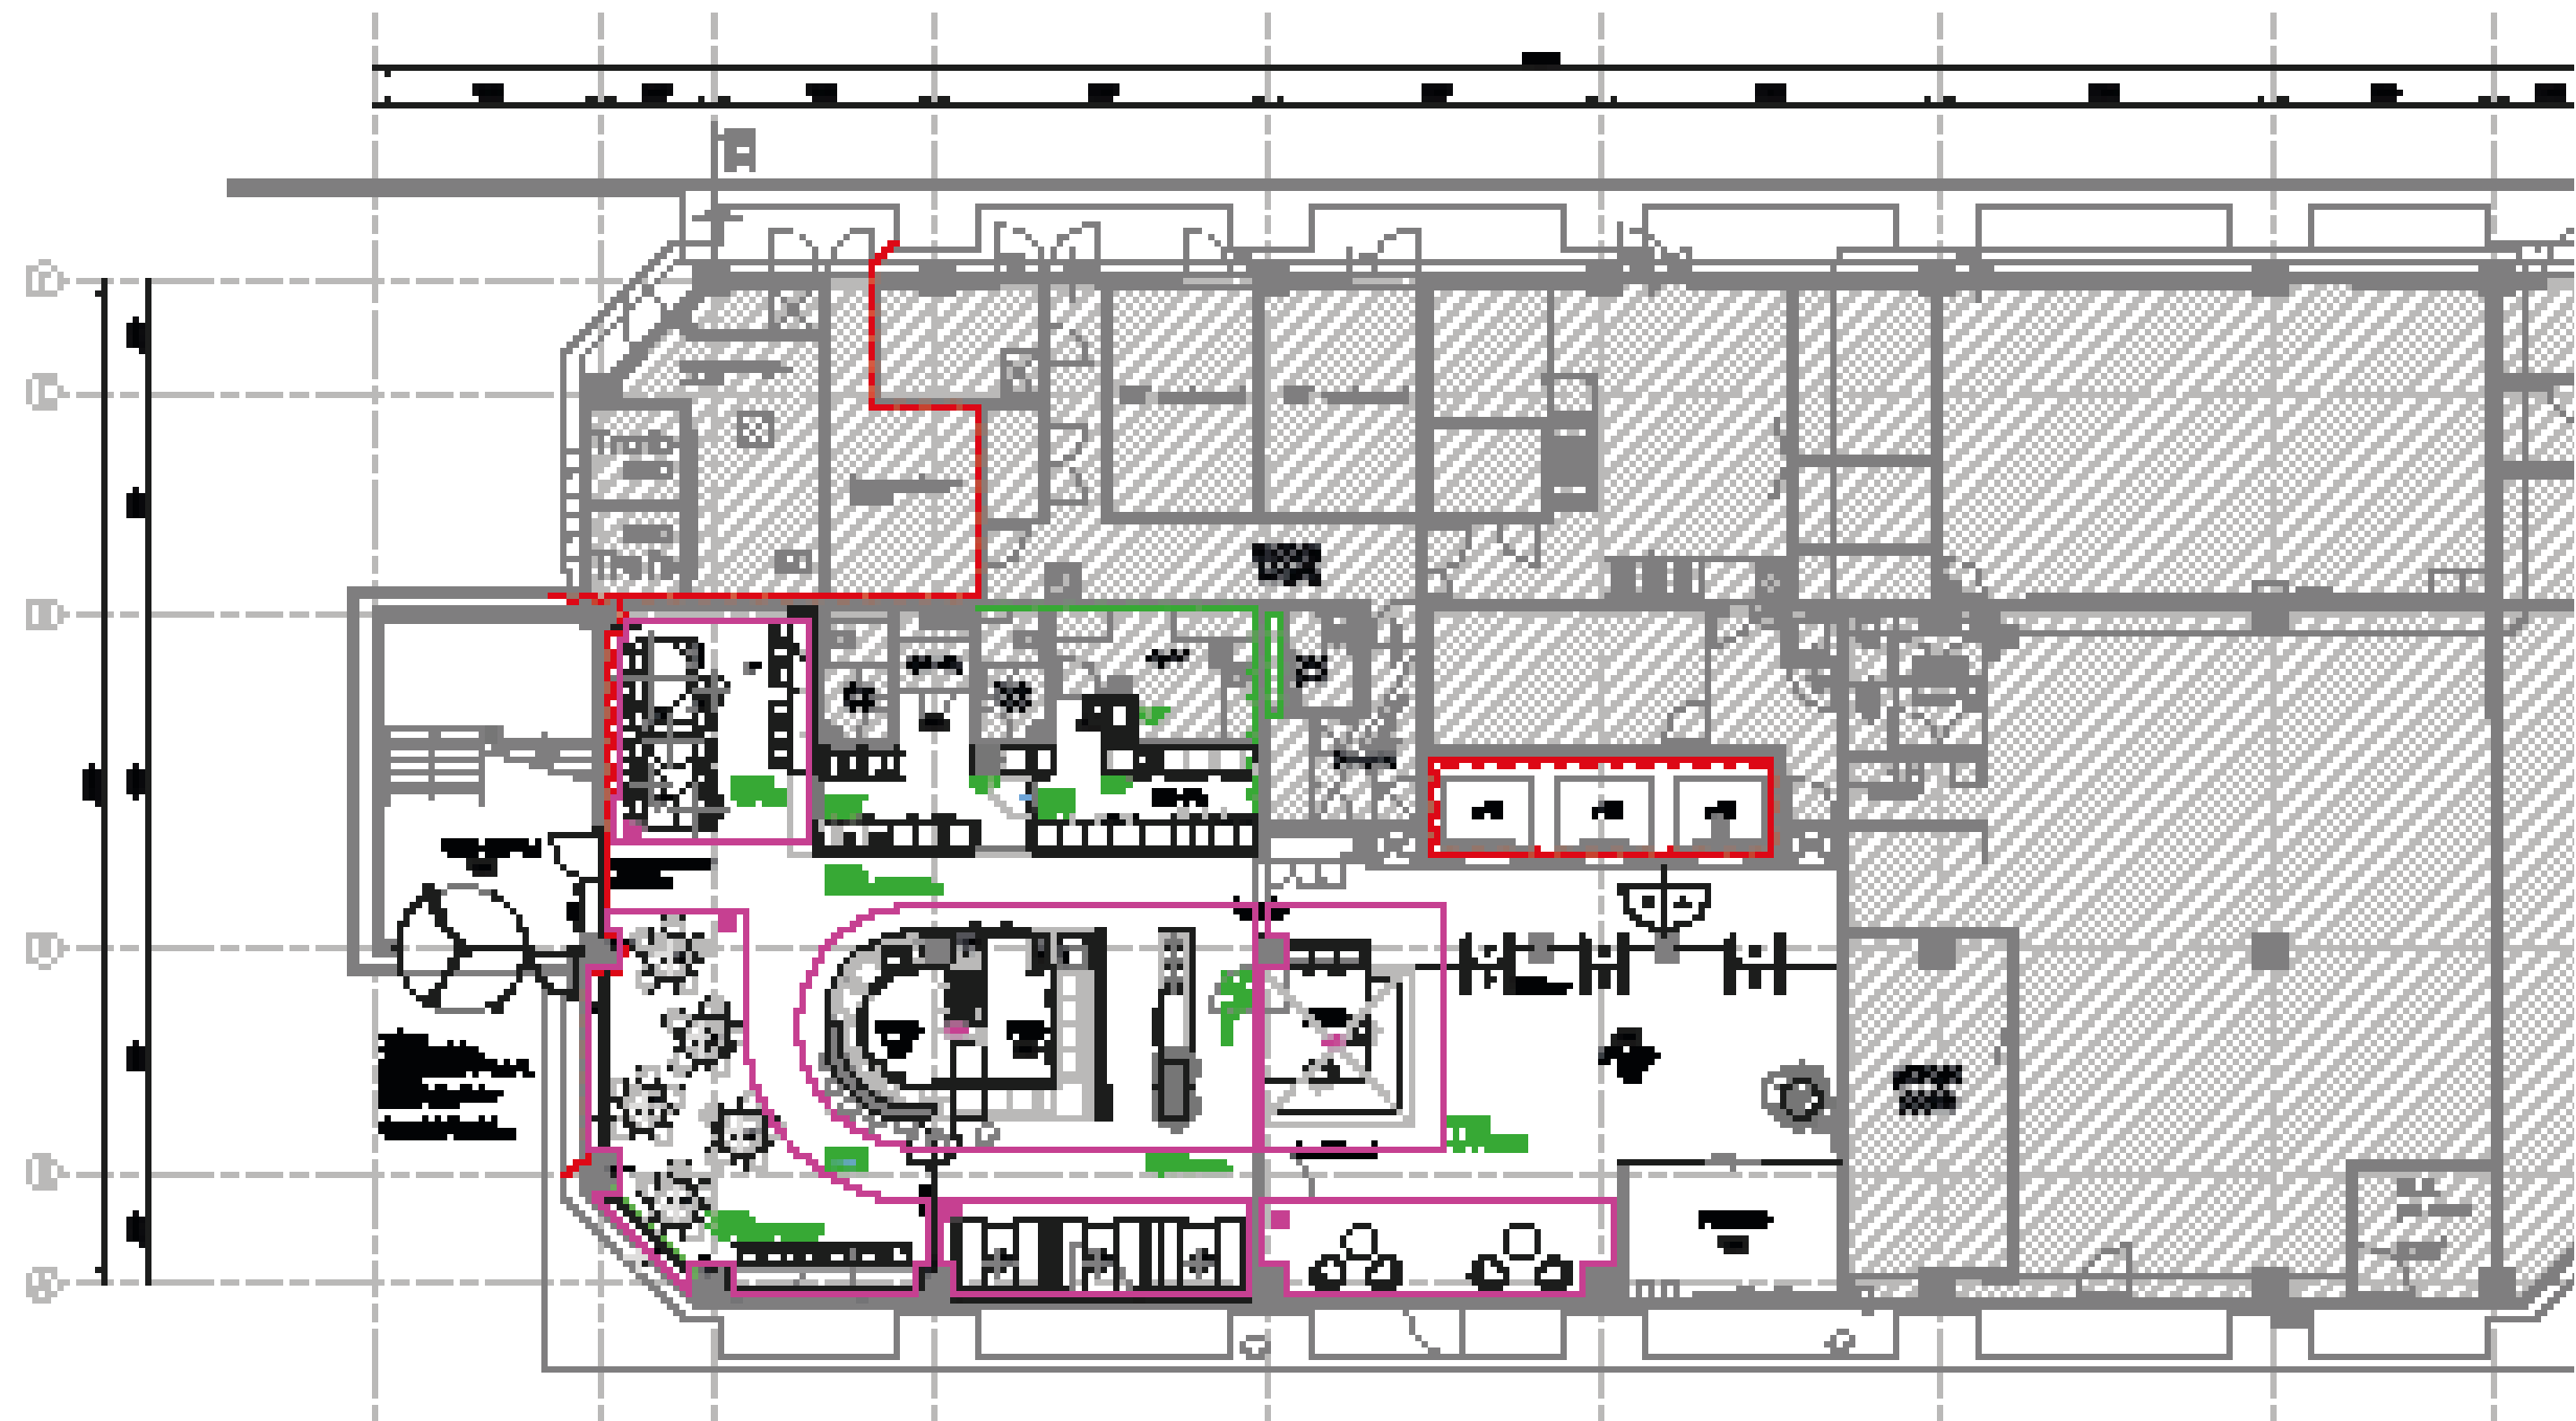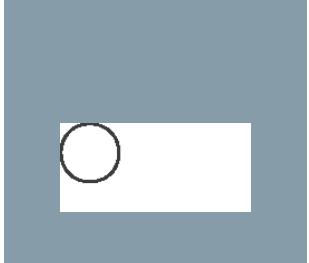



Begane grond | P01-01

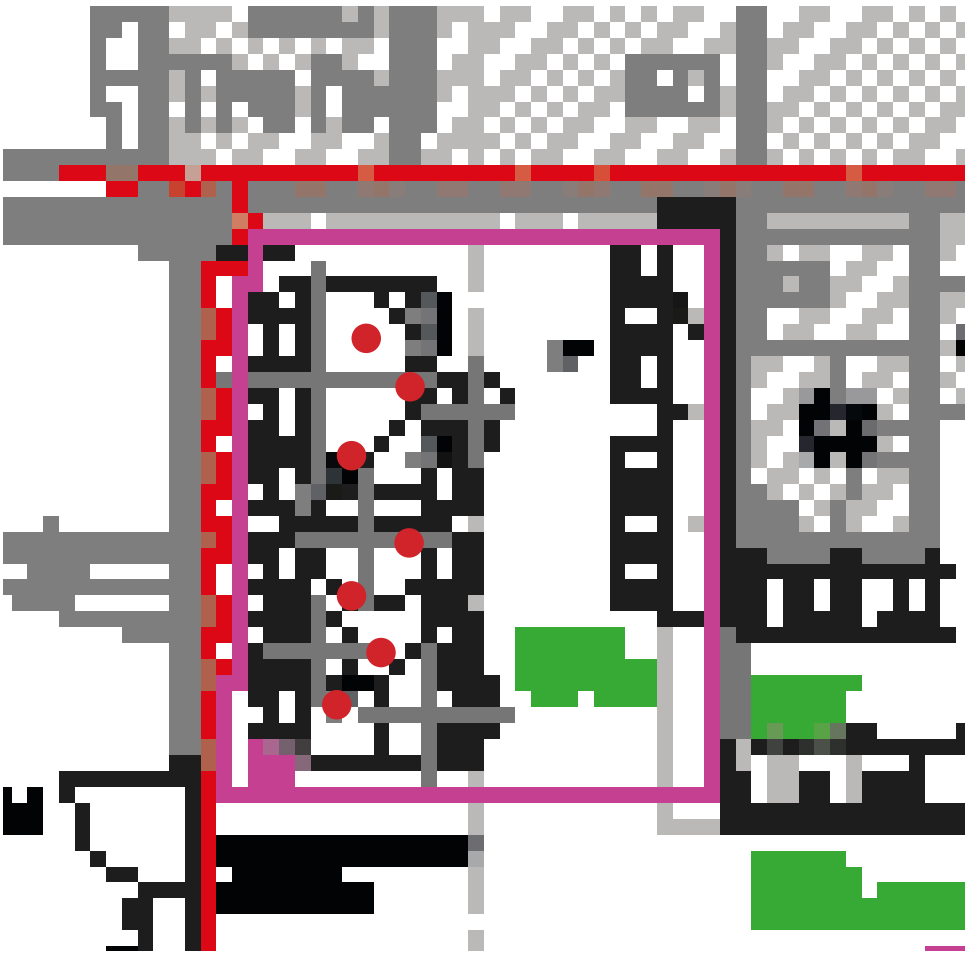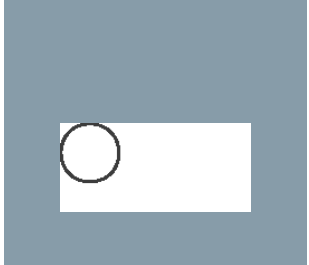


● **Muuto hanglamp E27**

Kleur: geel
Ophanghoogte: 80 - 100 cm boven tafelblad
(speels ophangen i.o.m. architect) -
zie onderstaande afbeelding

Aantal: 7 stuks

  

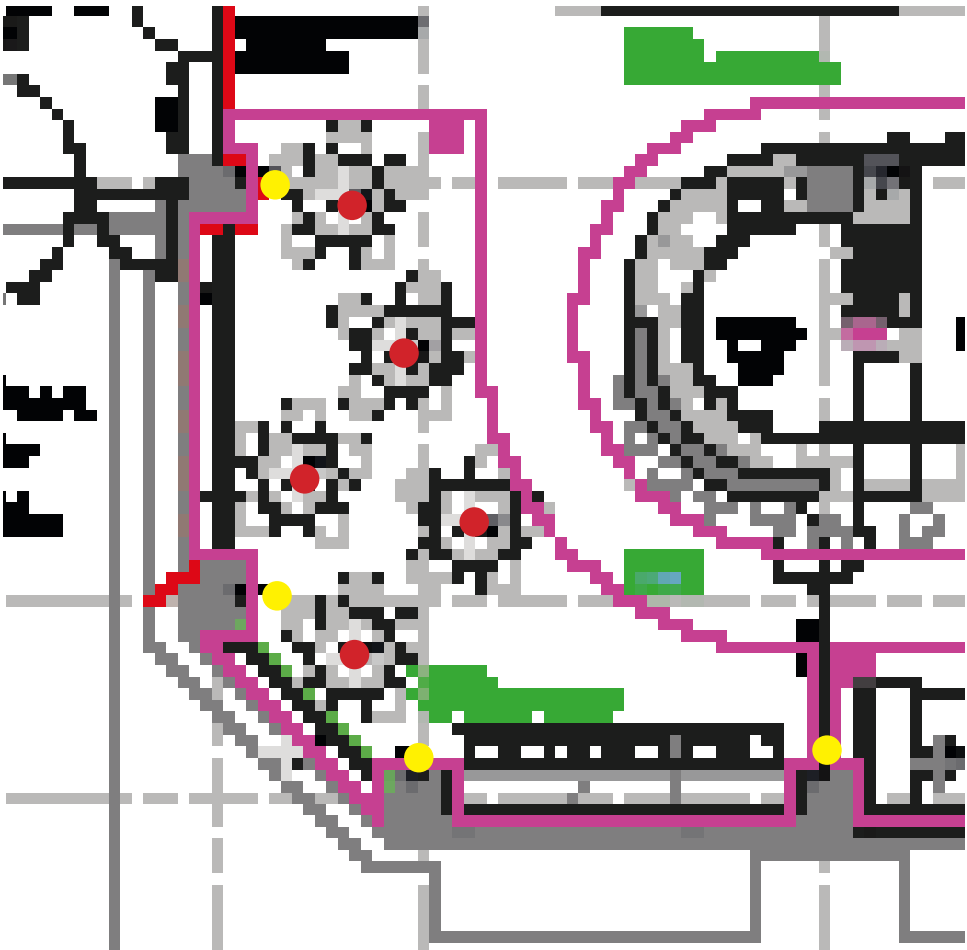

- Muuto hanglamp Unfold**

Kleur: mustard
Ophanghoogte: 80 cm boven tafelblad

Aantal: 5 stuks





- Muuto hanglamp Fine**


Hoogte: 60 cm
Ophanghoogte: onderkant lamp 150cm+
Montage i.o.m. installateur - adapter zoveel mogelijk uit het zicht

Aantal: 4 stuks

02 | Eerste verdieping

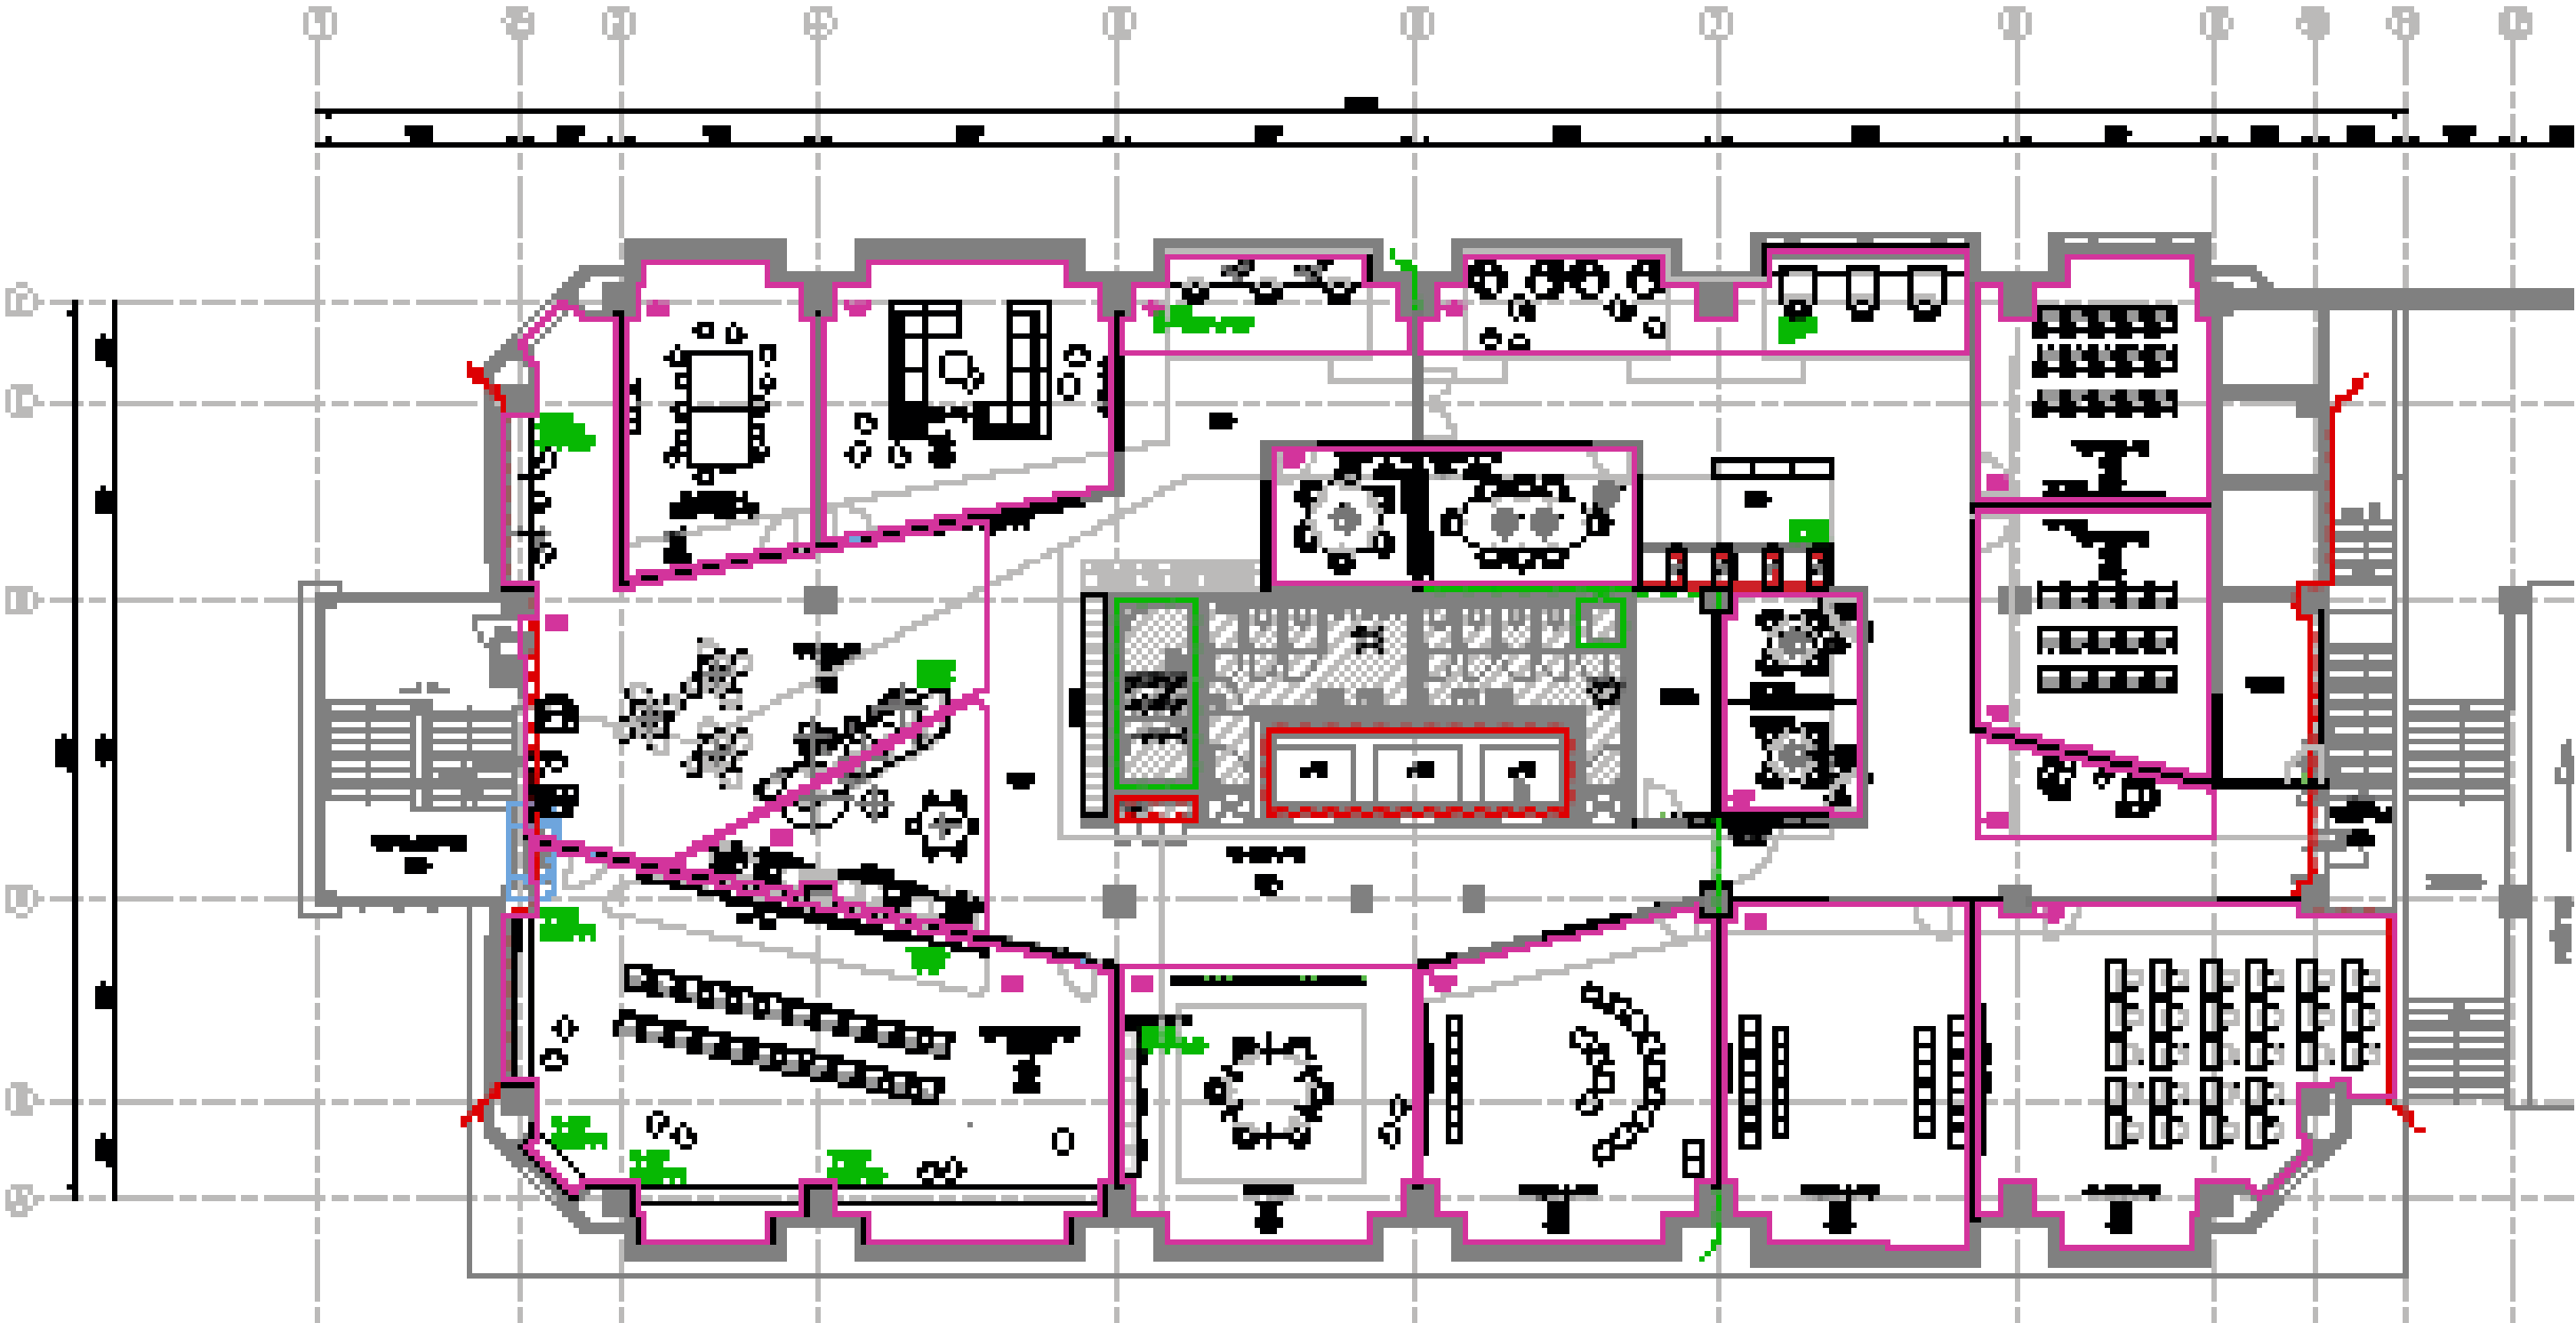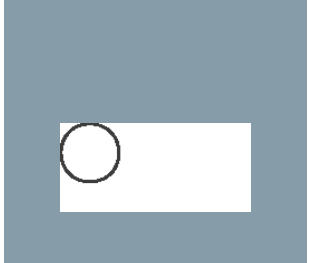

1e verdieping | 4.860 m²

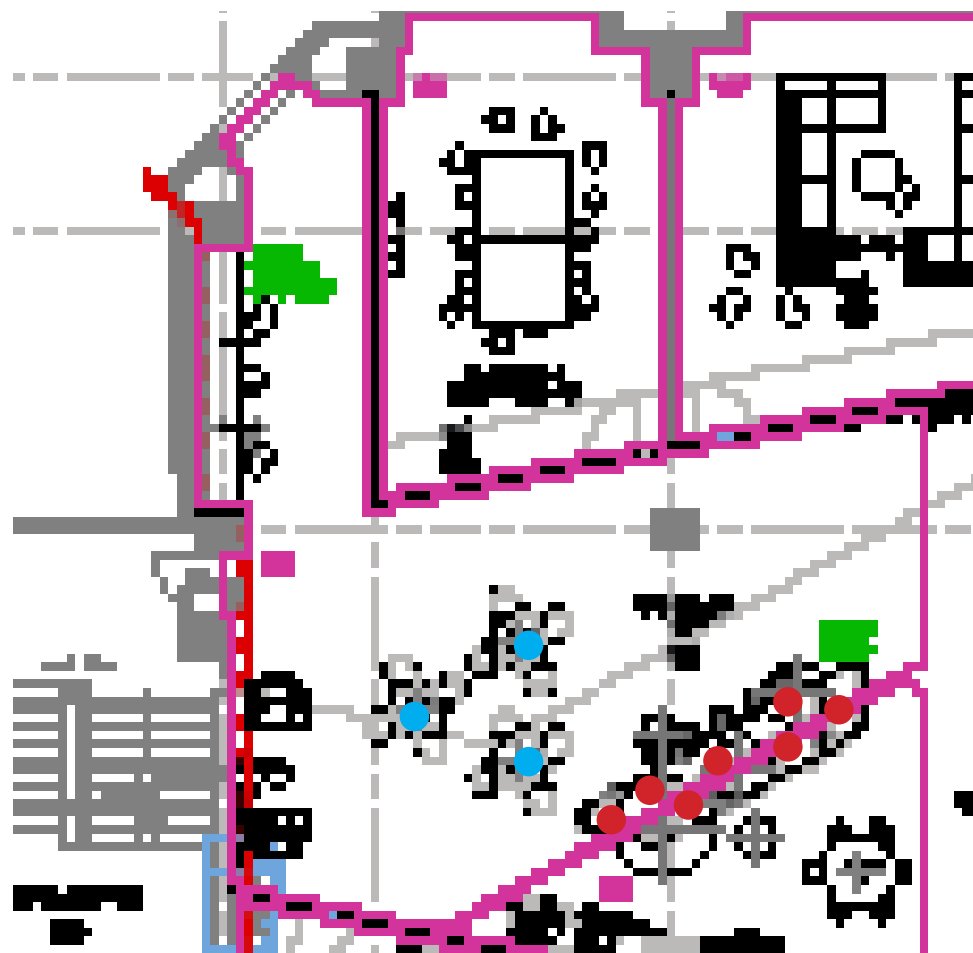

● **Muuto hanglamp E27**

Kleur: geel
Ophanghoogte: 80 - 100 cm boven tafelblad -
speels ophangen - i.o.m. architect


Aantal: 7 stuks



● **Muuto hanglamp Unfold**

Kleur: mustard
Ophanghoogte: 80 cm boven tafelblad


Aantal: 3 stuks

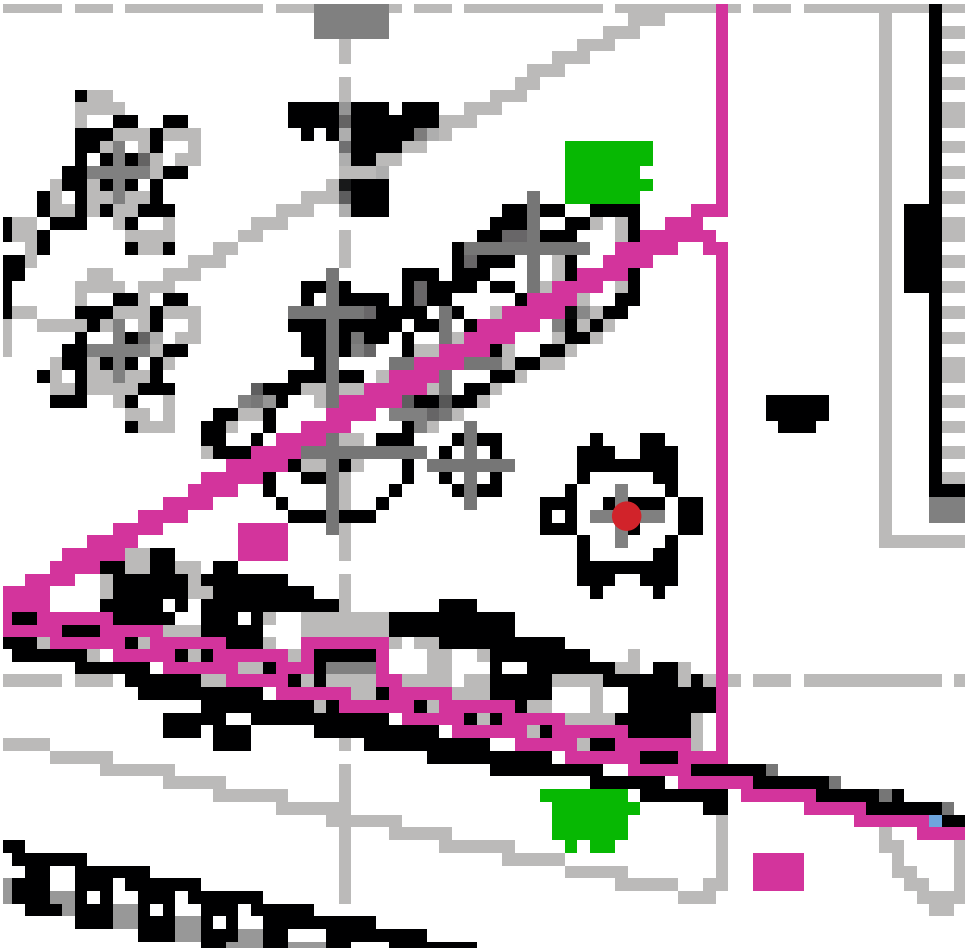

● Muuto hanglamp Unfold

Kleur: mustard
Ophanghoogte: 80 cm boven tafelblad



Aantal: 1 stuks

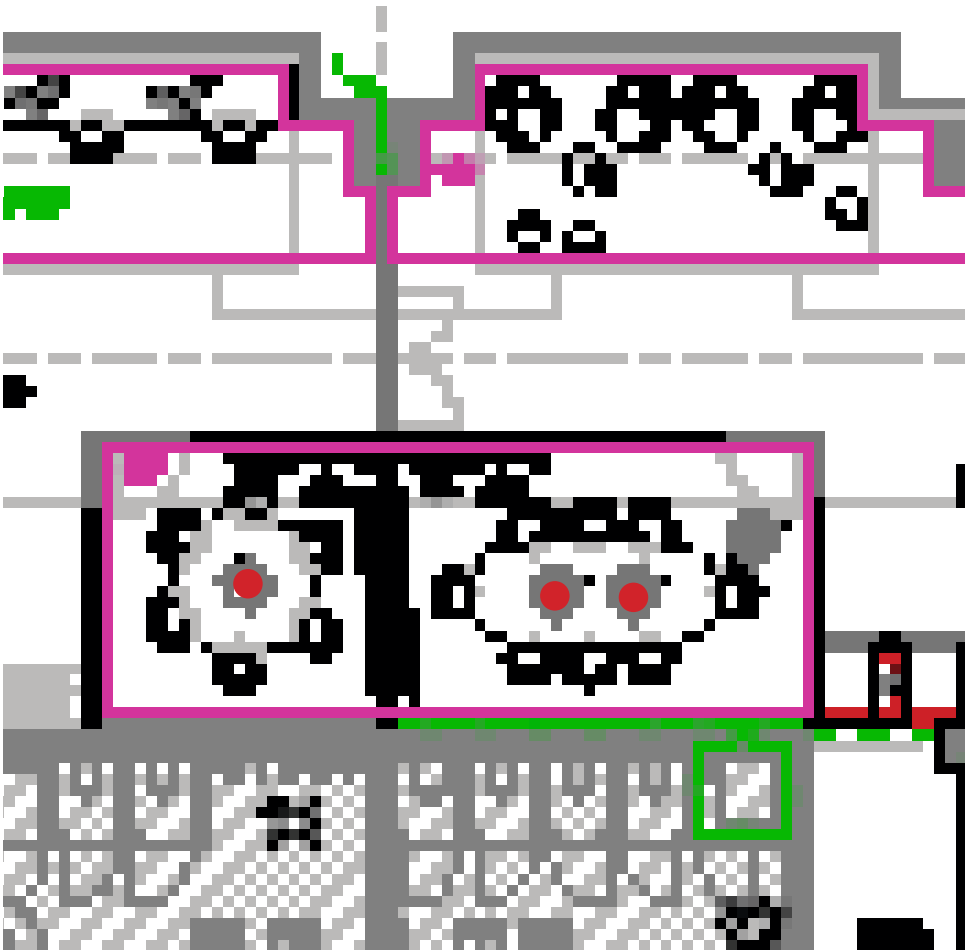


● Muuto hanglamp Under the Bell Ø55

Kleur: white melange
Ophanghoogte: 80 cm boven tafelblad

Aantal: 3 stuks

 
 


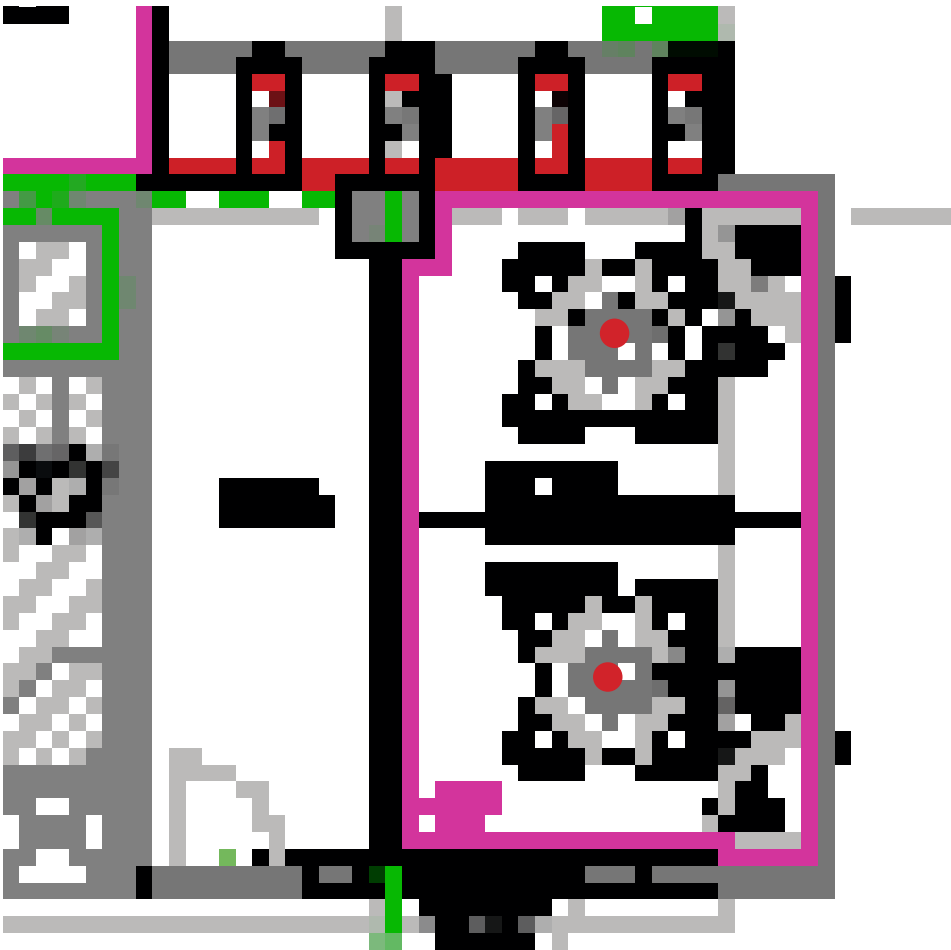


● Muuto hanglamp Under the Bell Ø55

Kleur: white melange
Ophanghoogte: 80 cm boven tafelblad

Aantal: 2 stuks

 
 


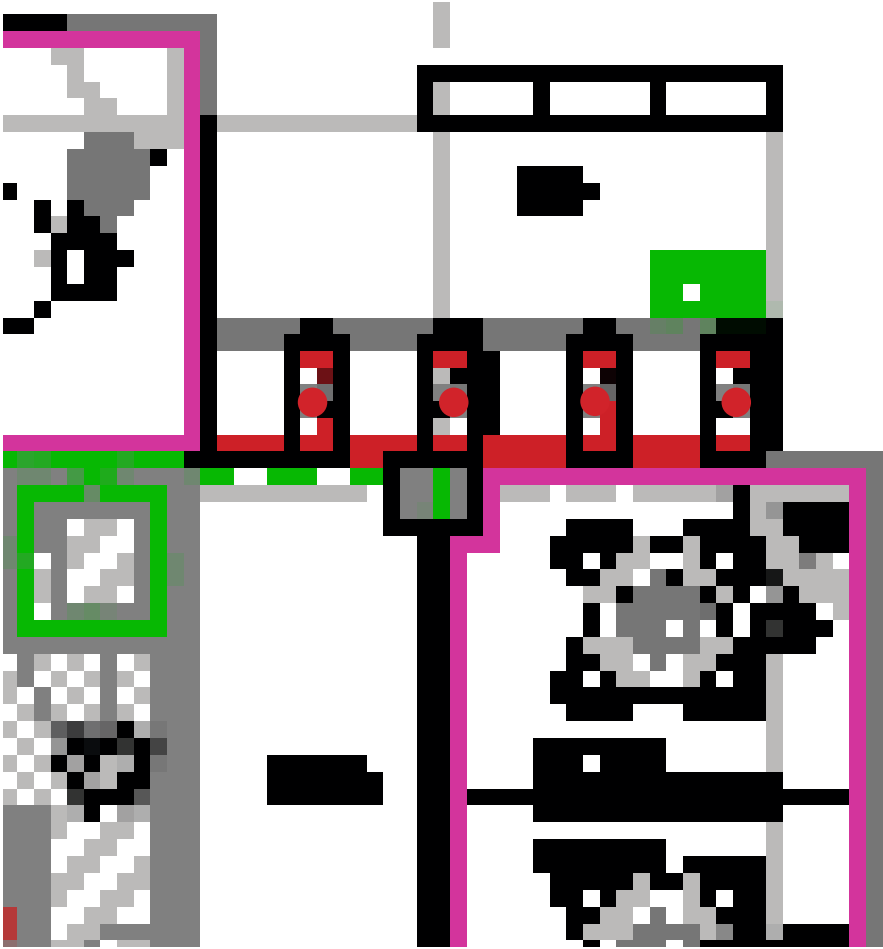



● Muuto hanglamp E27

Kleur: geel
Ophanghoogte: 80 cm boven tafelblad


Aantal: 4 stuks

  

03 | Tweede verdieping

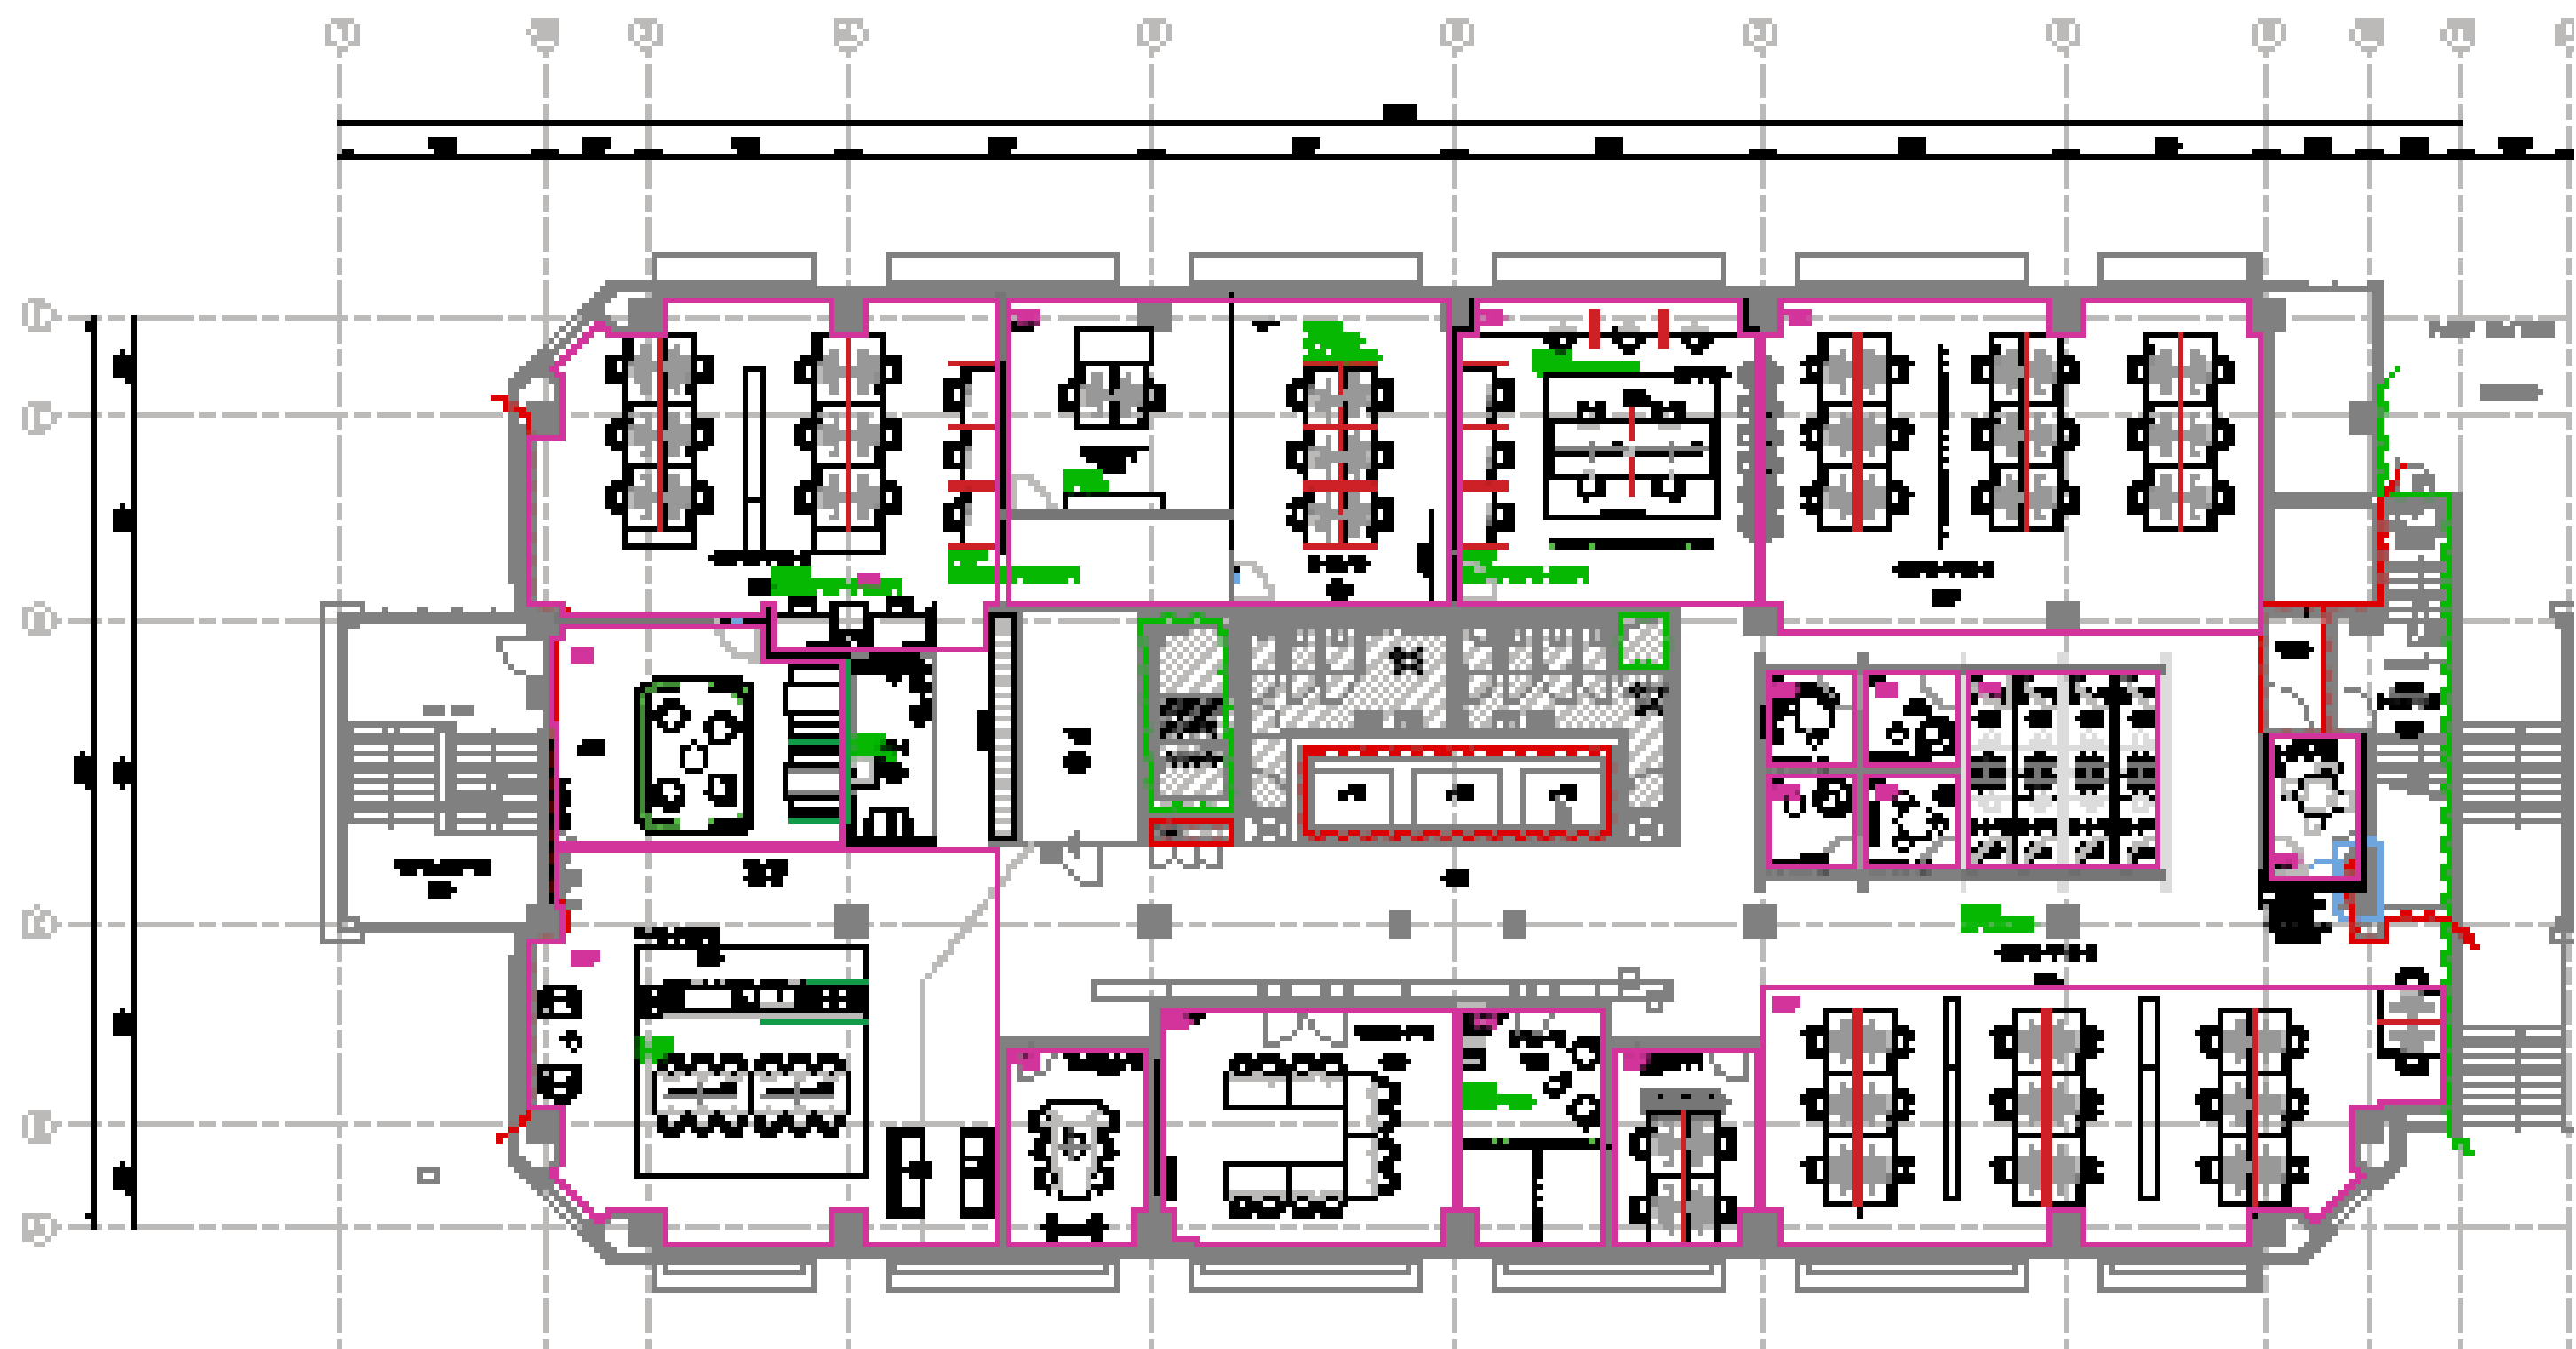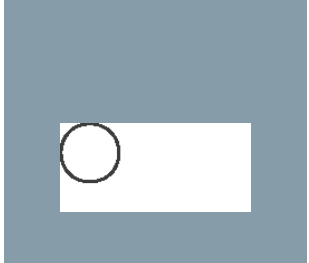

Omgevingsdienst NZKG | zone 2.01


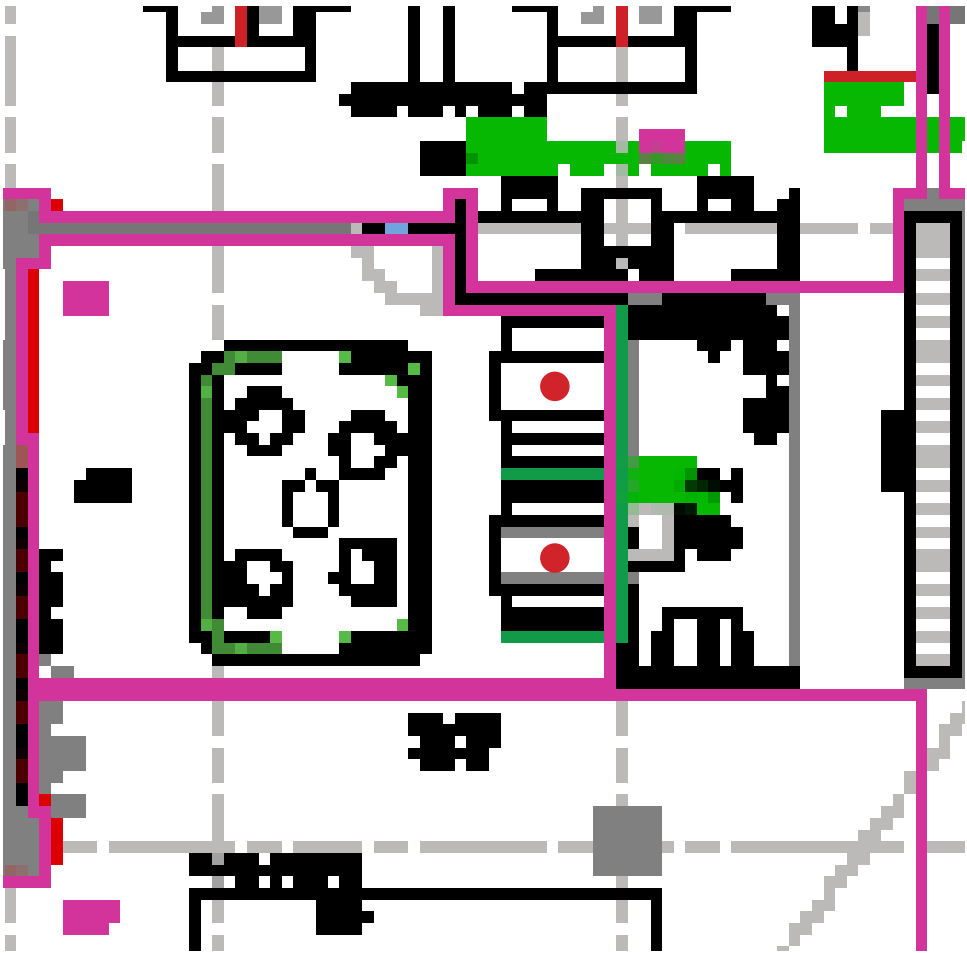


Muuto hanglamp E27

Kleur: wit
Ophanghoogte: 80 cm boven tafelblad

Aantal: 2 stuks





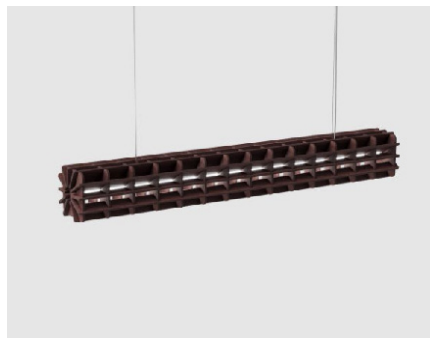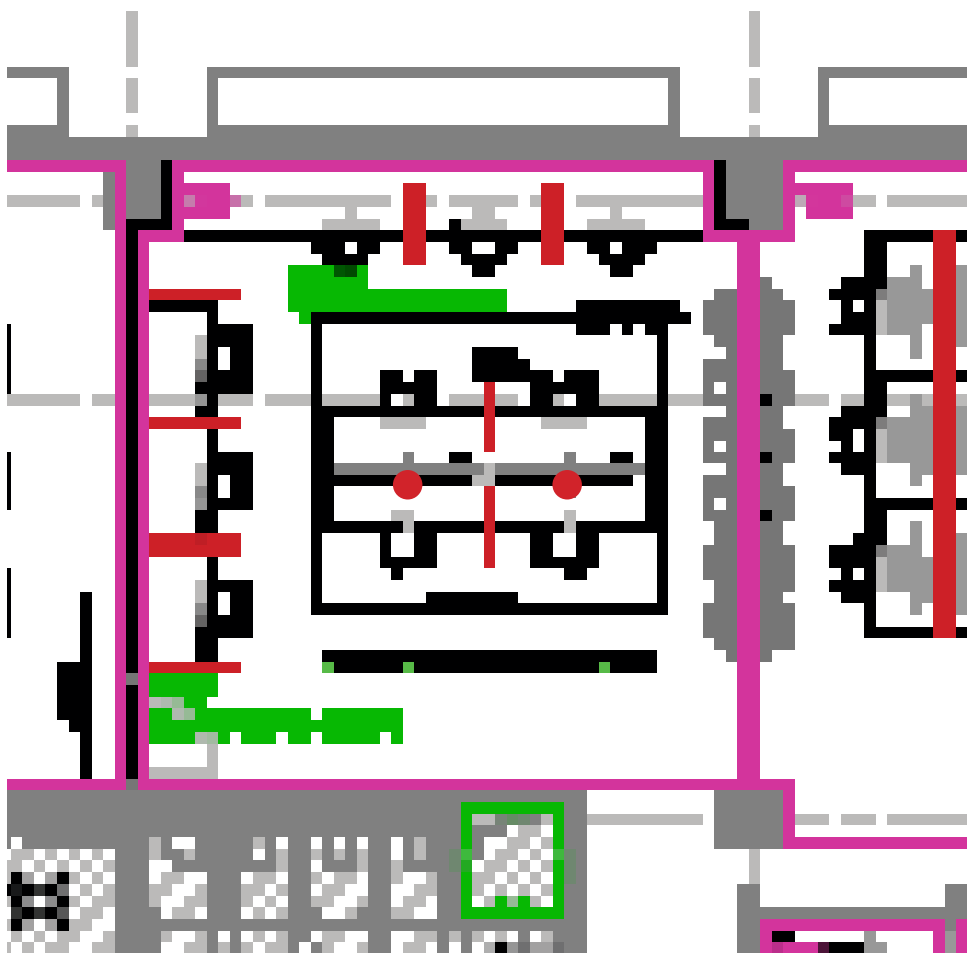

Refelt - Radial PET felt hanglamp



Kleur: yellow
Lengte: 150 cm
Ophanghoogte: laagste punt 80 cm boven tafelblad
Armaturen gespiegeld ophangen (zie onderstaande visual)



Aantal: 2 stuks

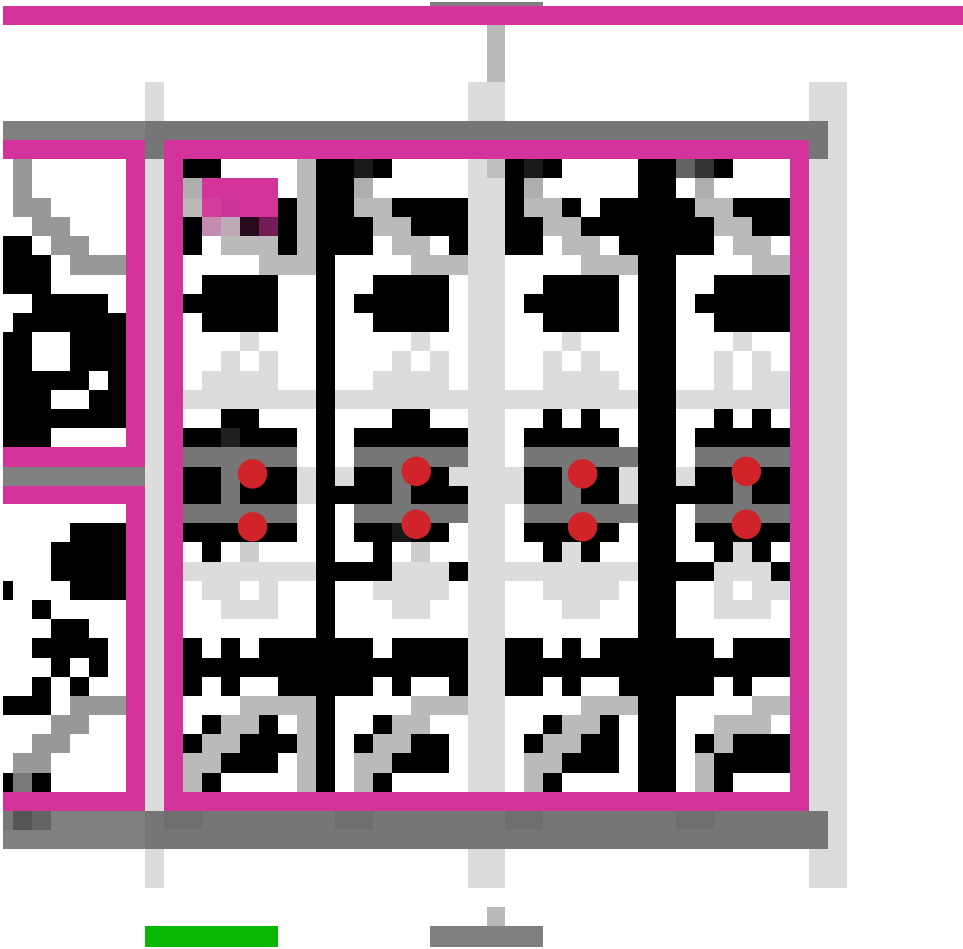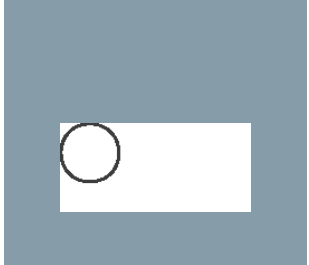

Bestaande wandlamp

Aantal: 8 stuks
Ophanghoogte: 80 cm vanaf bovenkant blad

  

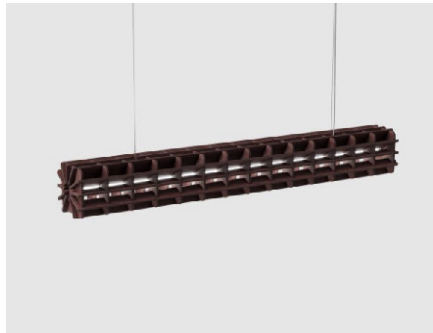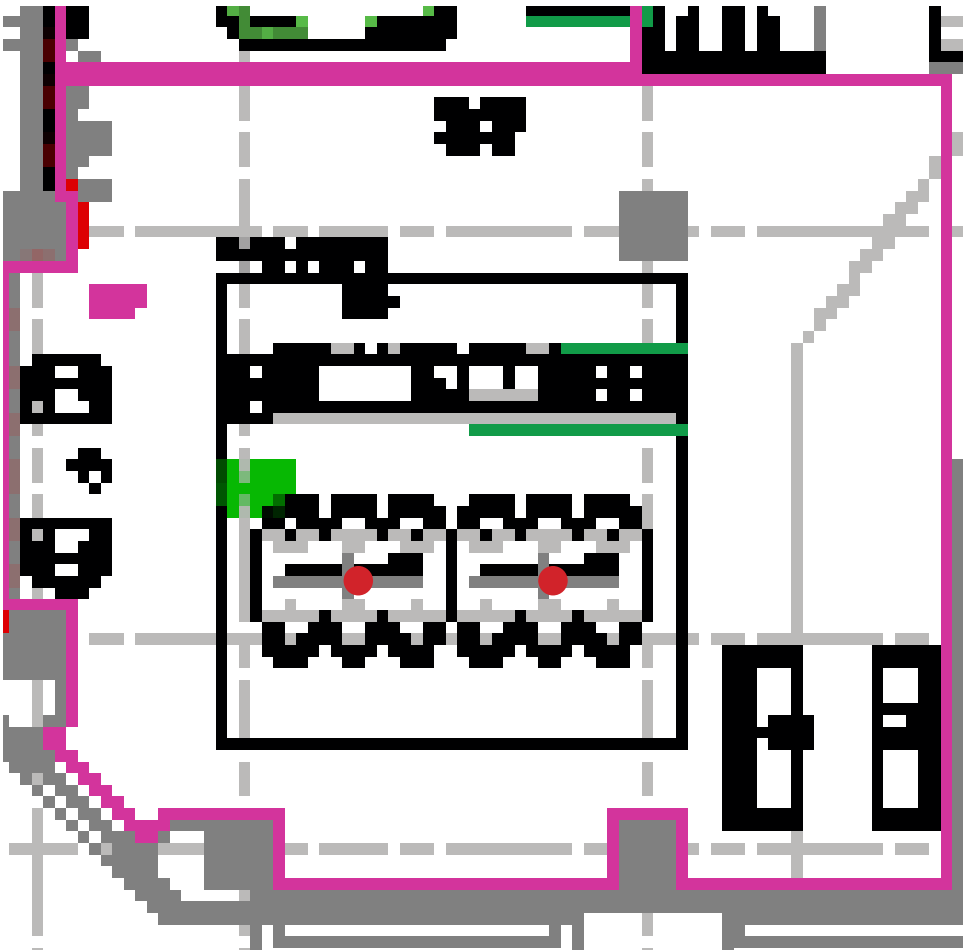

Refelt - Radial PET felt hanglamp



Kleur: yellow
Lengte: 150 cm
Ophanghoogte: laagste punt 80 cm boven tafelblad
Armaturen gespiegeld ophangen (zie onderstaande visual)

Aantal: 2 stuks





04 | Derde verdieping

Omgevingsdienst NZKG | plattegrond derde verdieping

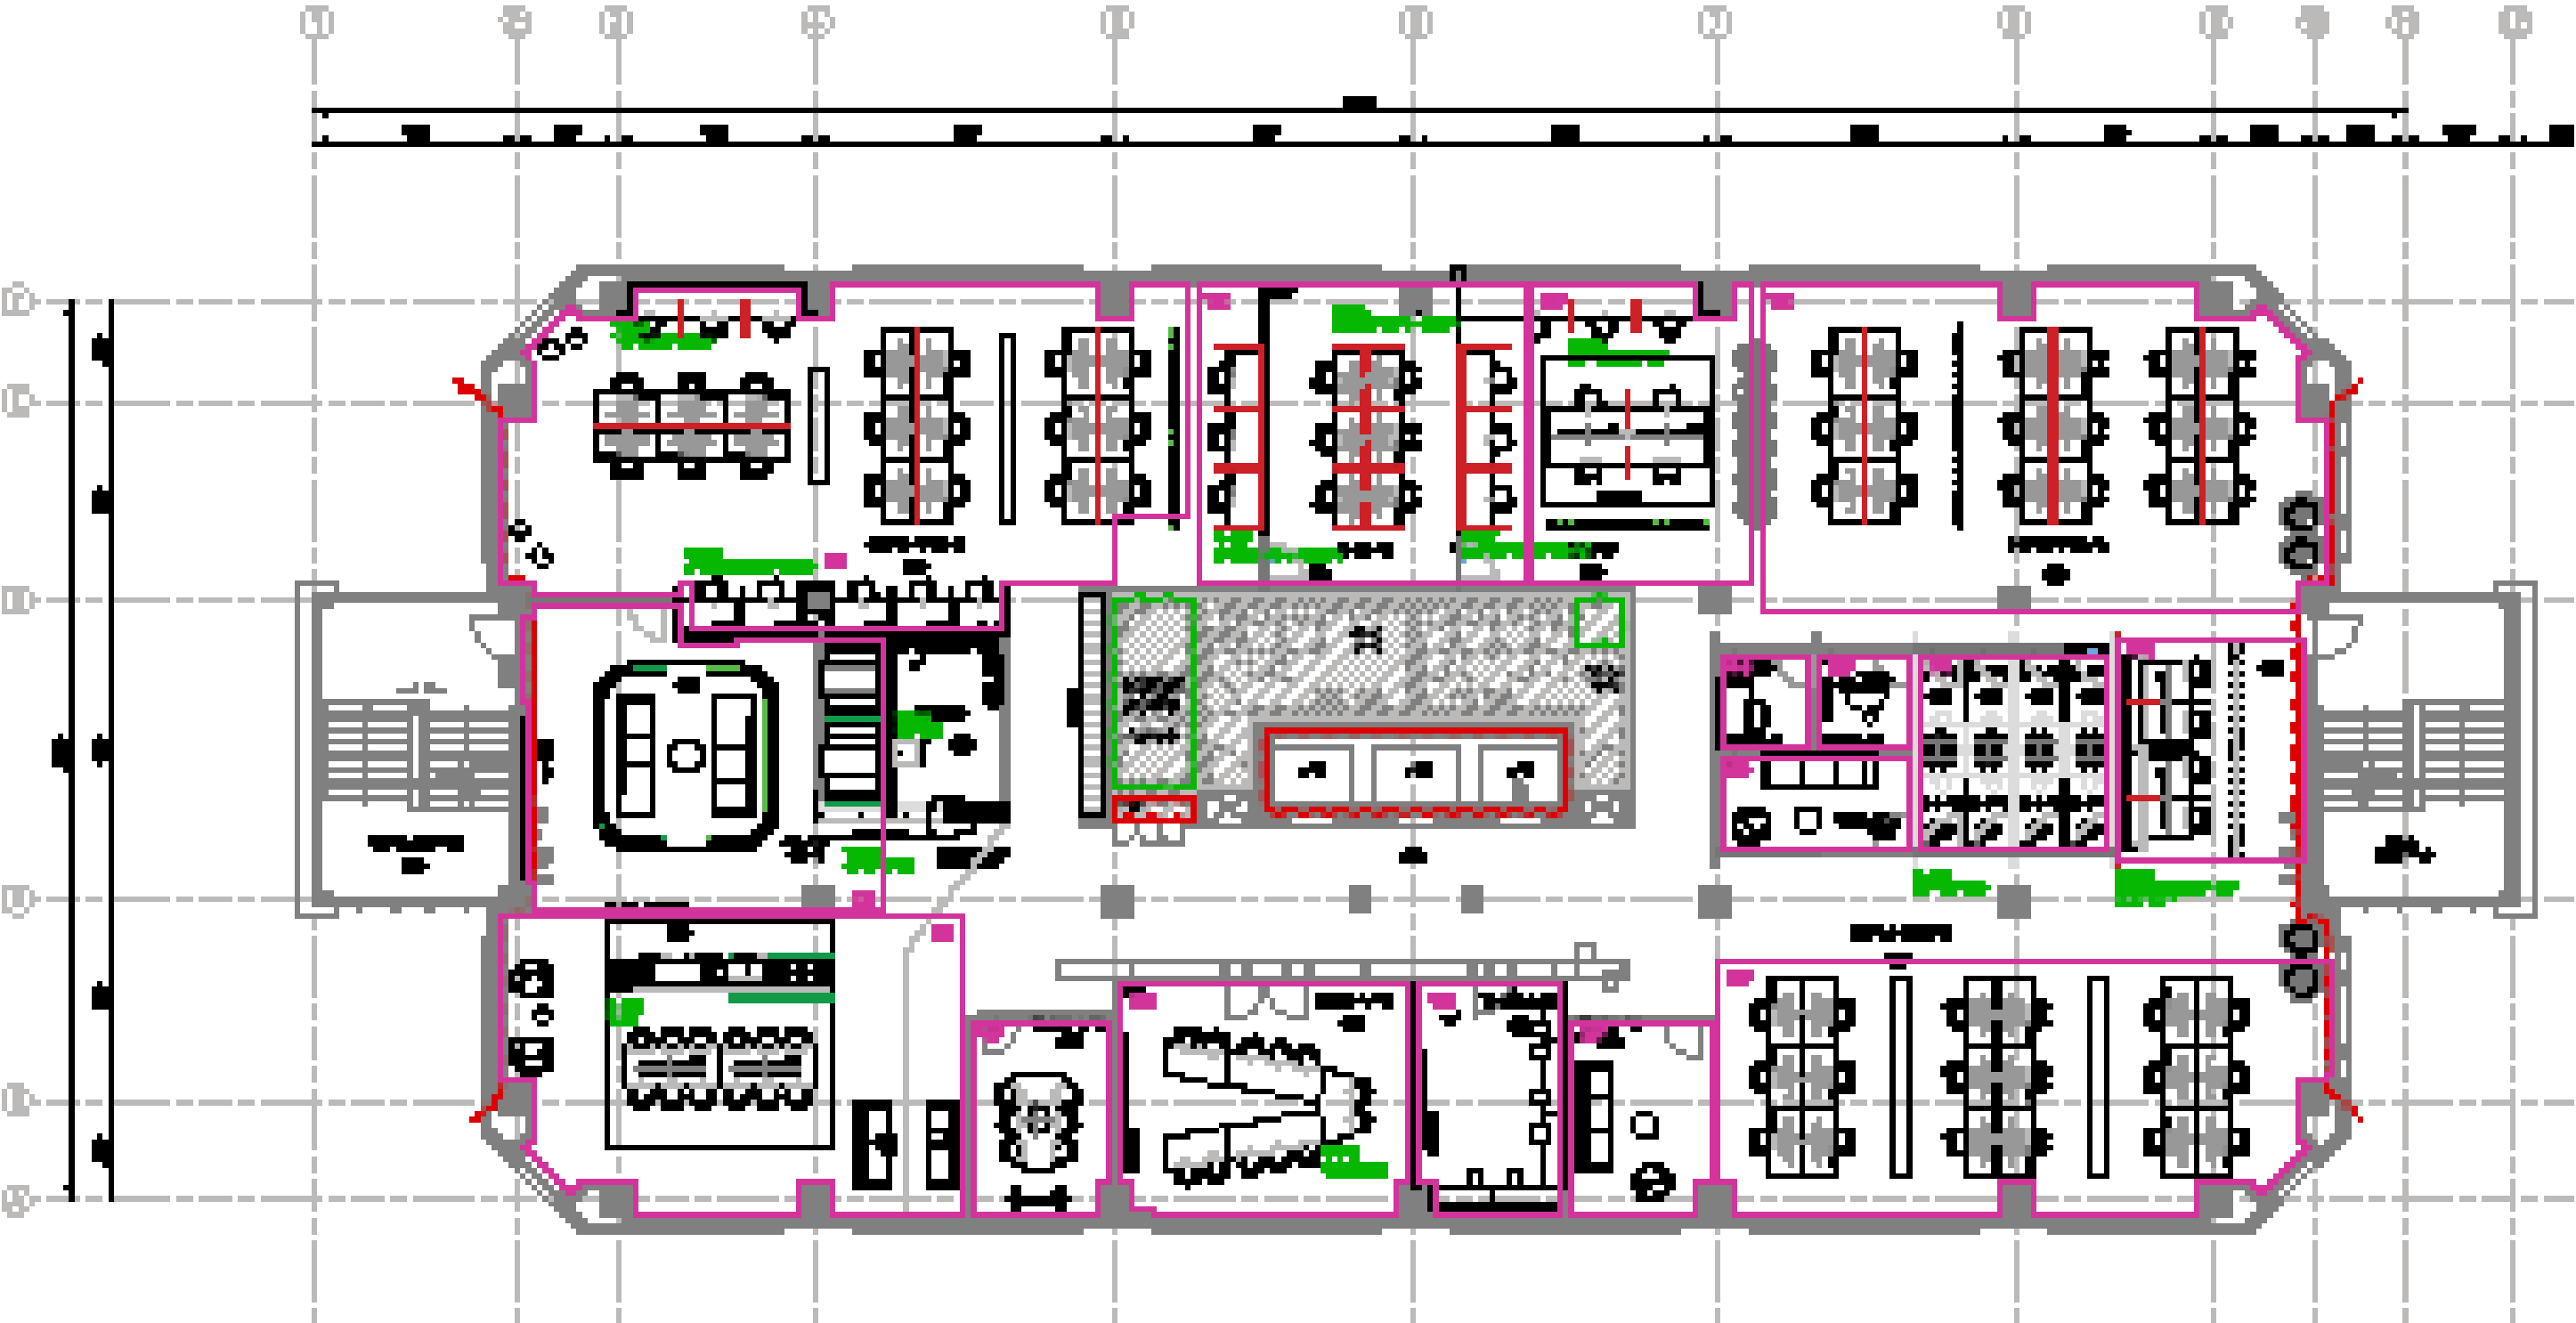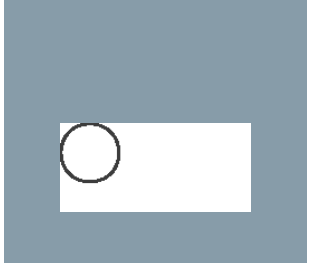

3e verdieping | 12.050+P



Omgevingsdienst NZKG | zone 3.03

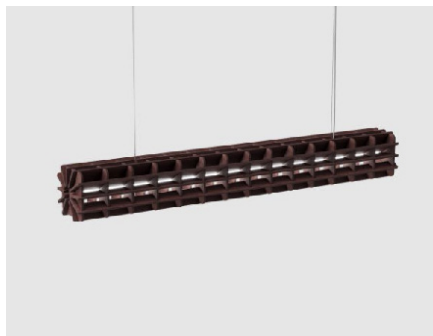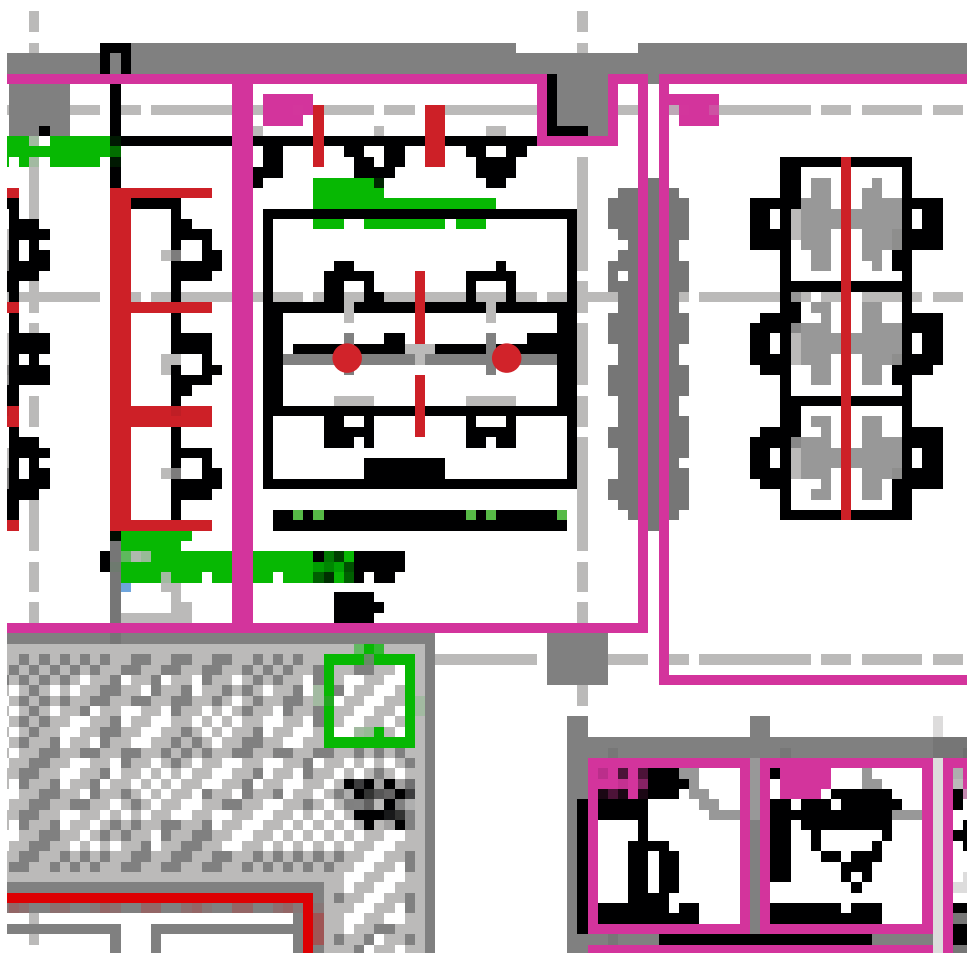

Refelt - Radial PET felt hanglamp

Kleur: yellow
Lengte: 150 cm
Ophanghoogte: laagste punt 80 cm boven tafelblad
Armaturen gespiegeld ophangen (zie onderstaande visual)

Aantal: 2 stuks

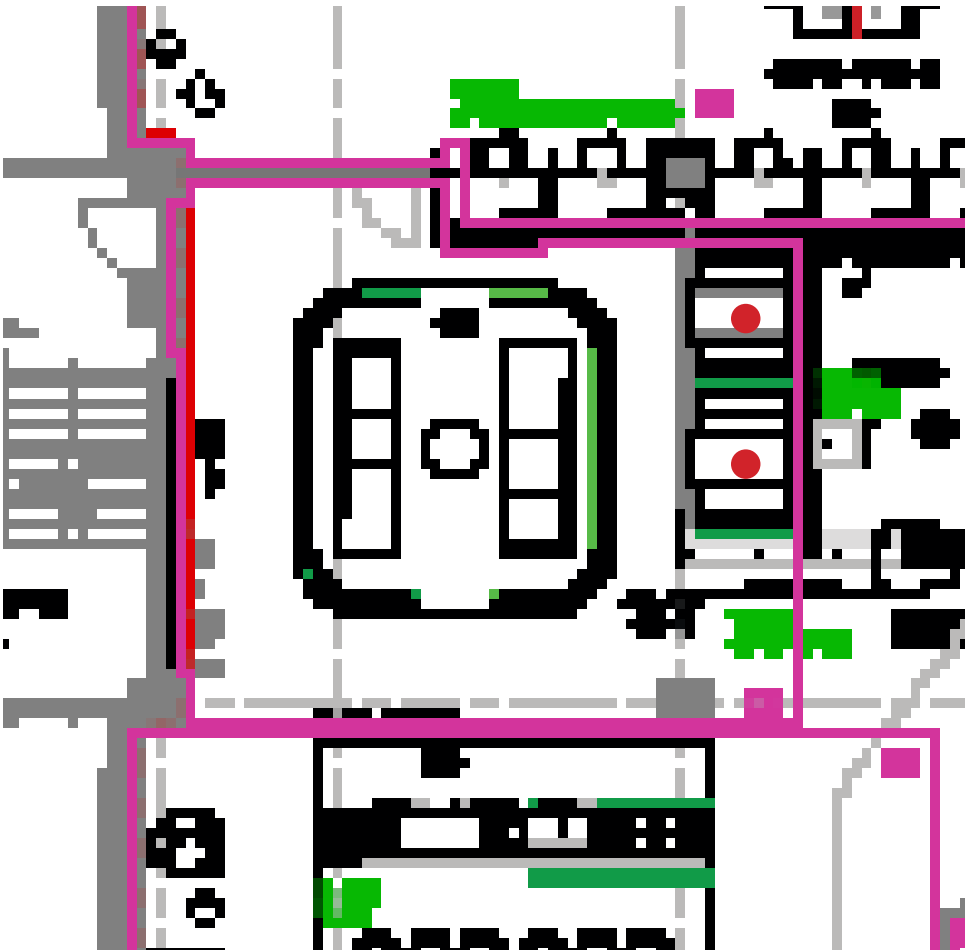
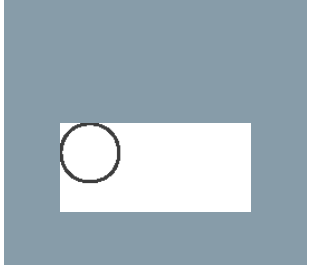


Muuto hanglamp E27

Kleur: wit
Ophanghoogte: 80 cm boven tafelblad

Aantal: 2 stuks



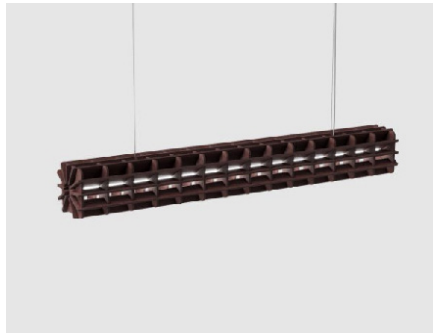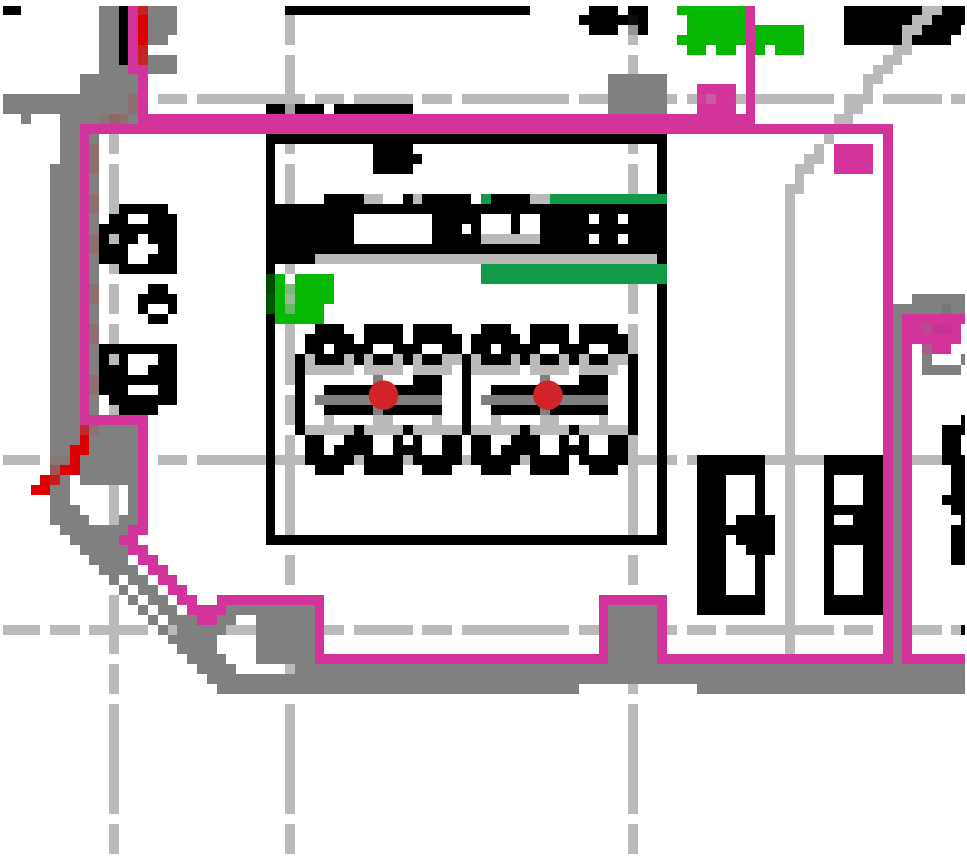


Refelt - Radial PET felt hanglamp

Kleur: yellow
Lengte: 150 cm
Ophanghoogte: laagste punt 80 cm boven tafelblad
Armaturen gespiegeld ophangen (zie onderstaande visual)



Aantal: 2 stuks



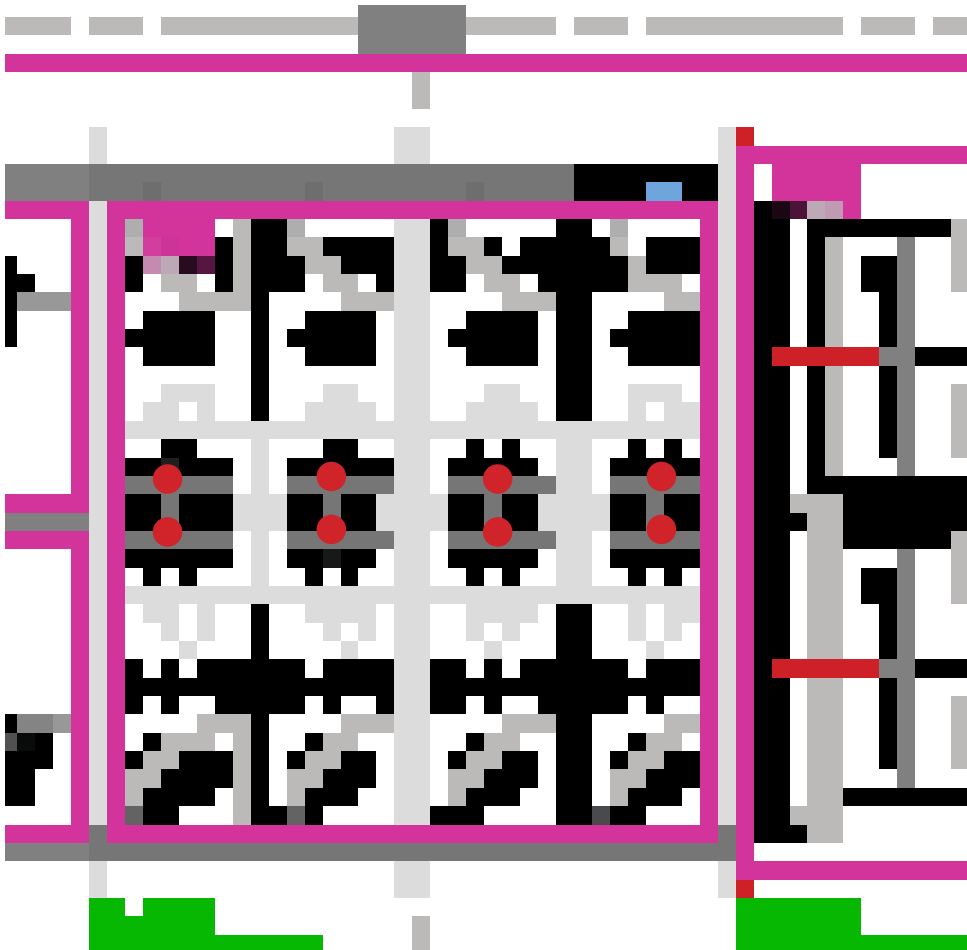

Bestaande wandlamp

Aantal: 8 stuks
Ophanghoogte: 80 cm vanaf bovenkant blad

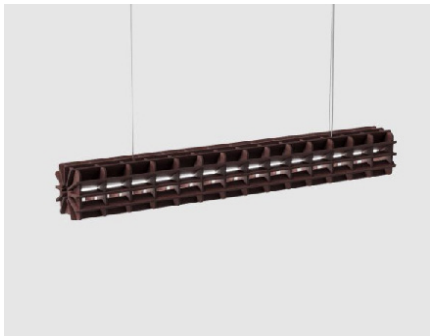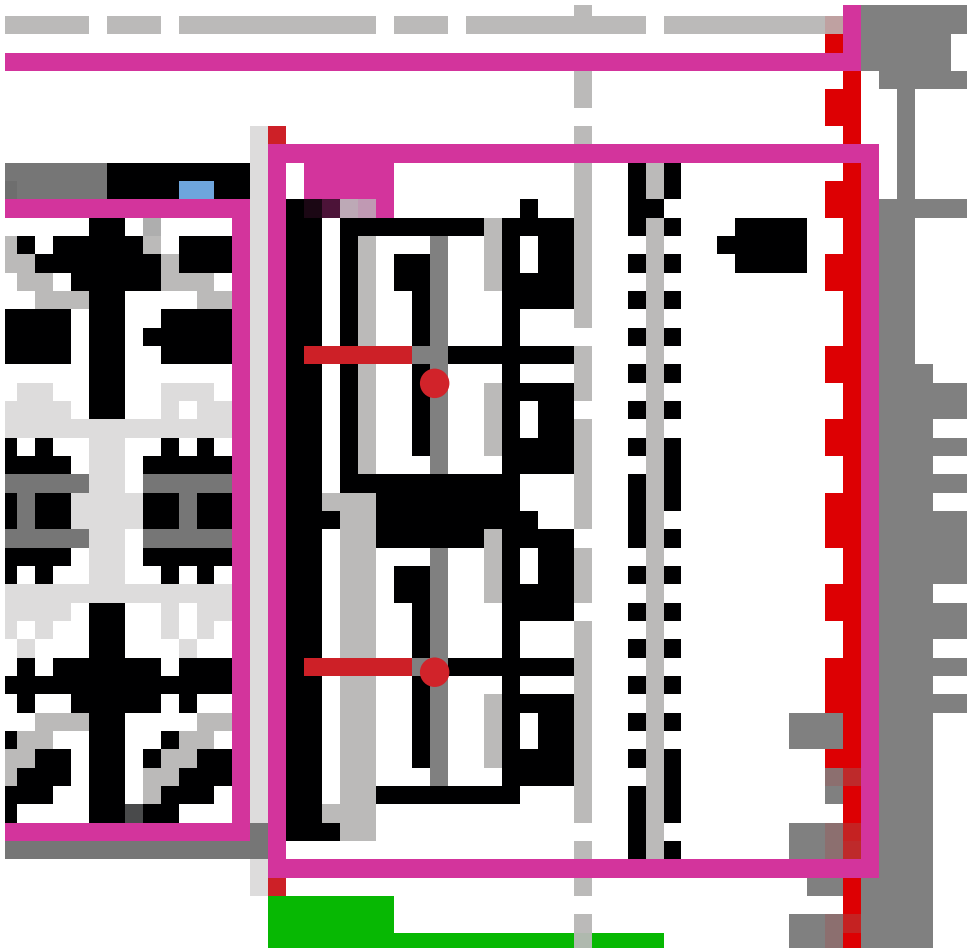

Refelt - Radial PET felt hanglamp



Kleur: yellow
Lengte: 150 cm
Ophanghoogte: laagste punt 80 cm boven tafelblad
Armaturen gespiegeld ophangen (zie onderstaande visual)

Aantal: 2 stuks





05 | Vierde verdieping

Omgevingsdienst NZKG | plattegrond vierde verdieping

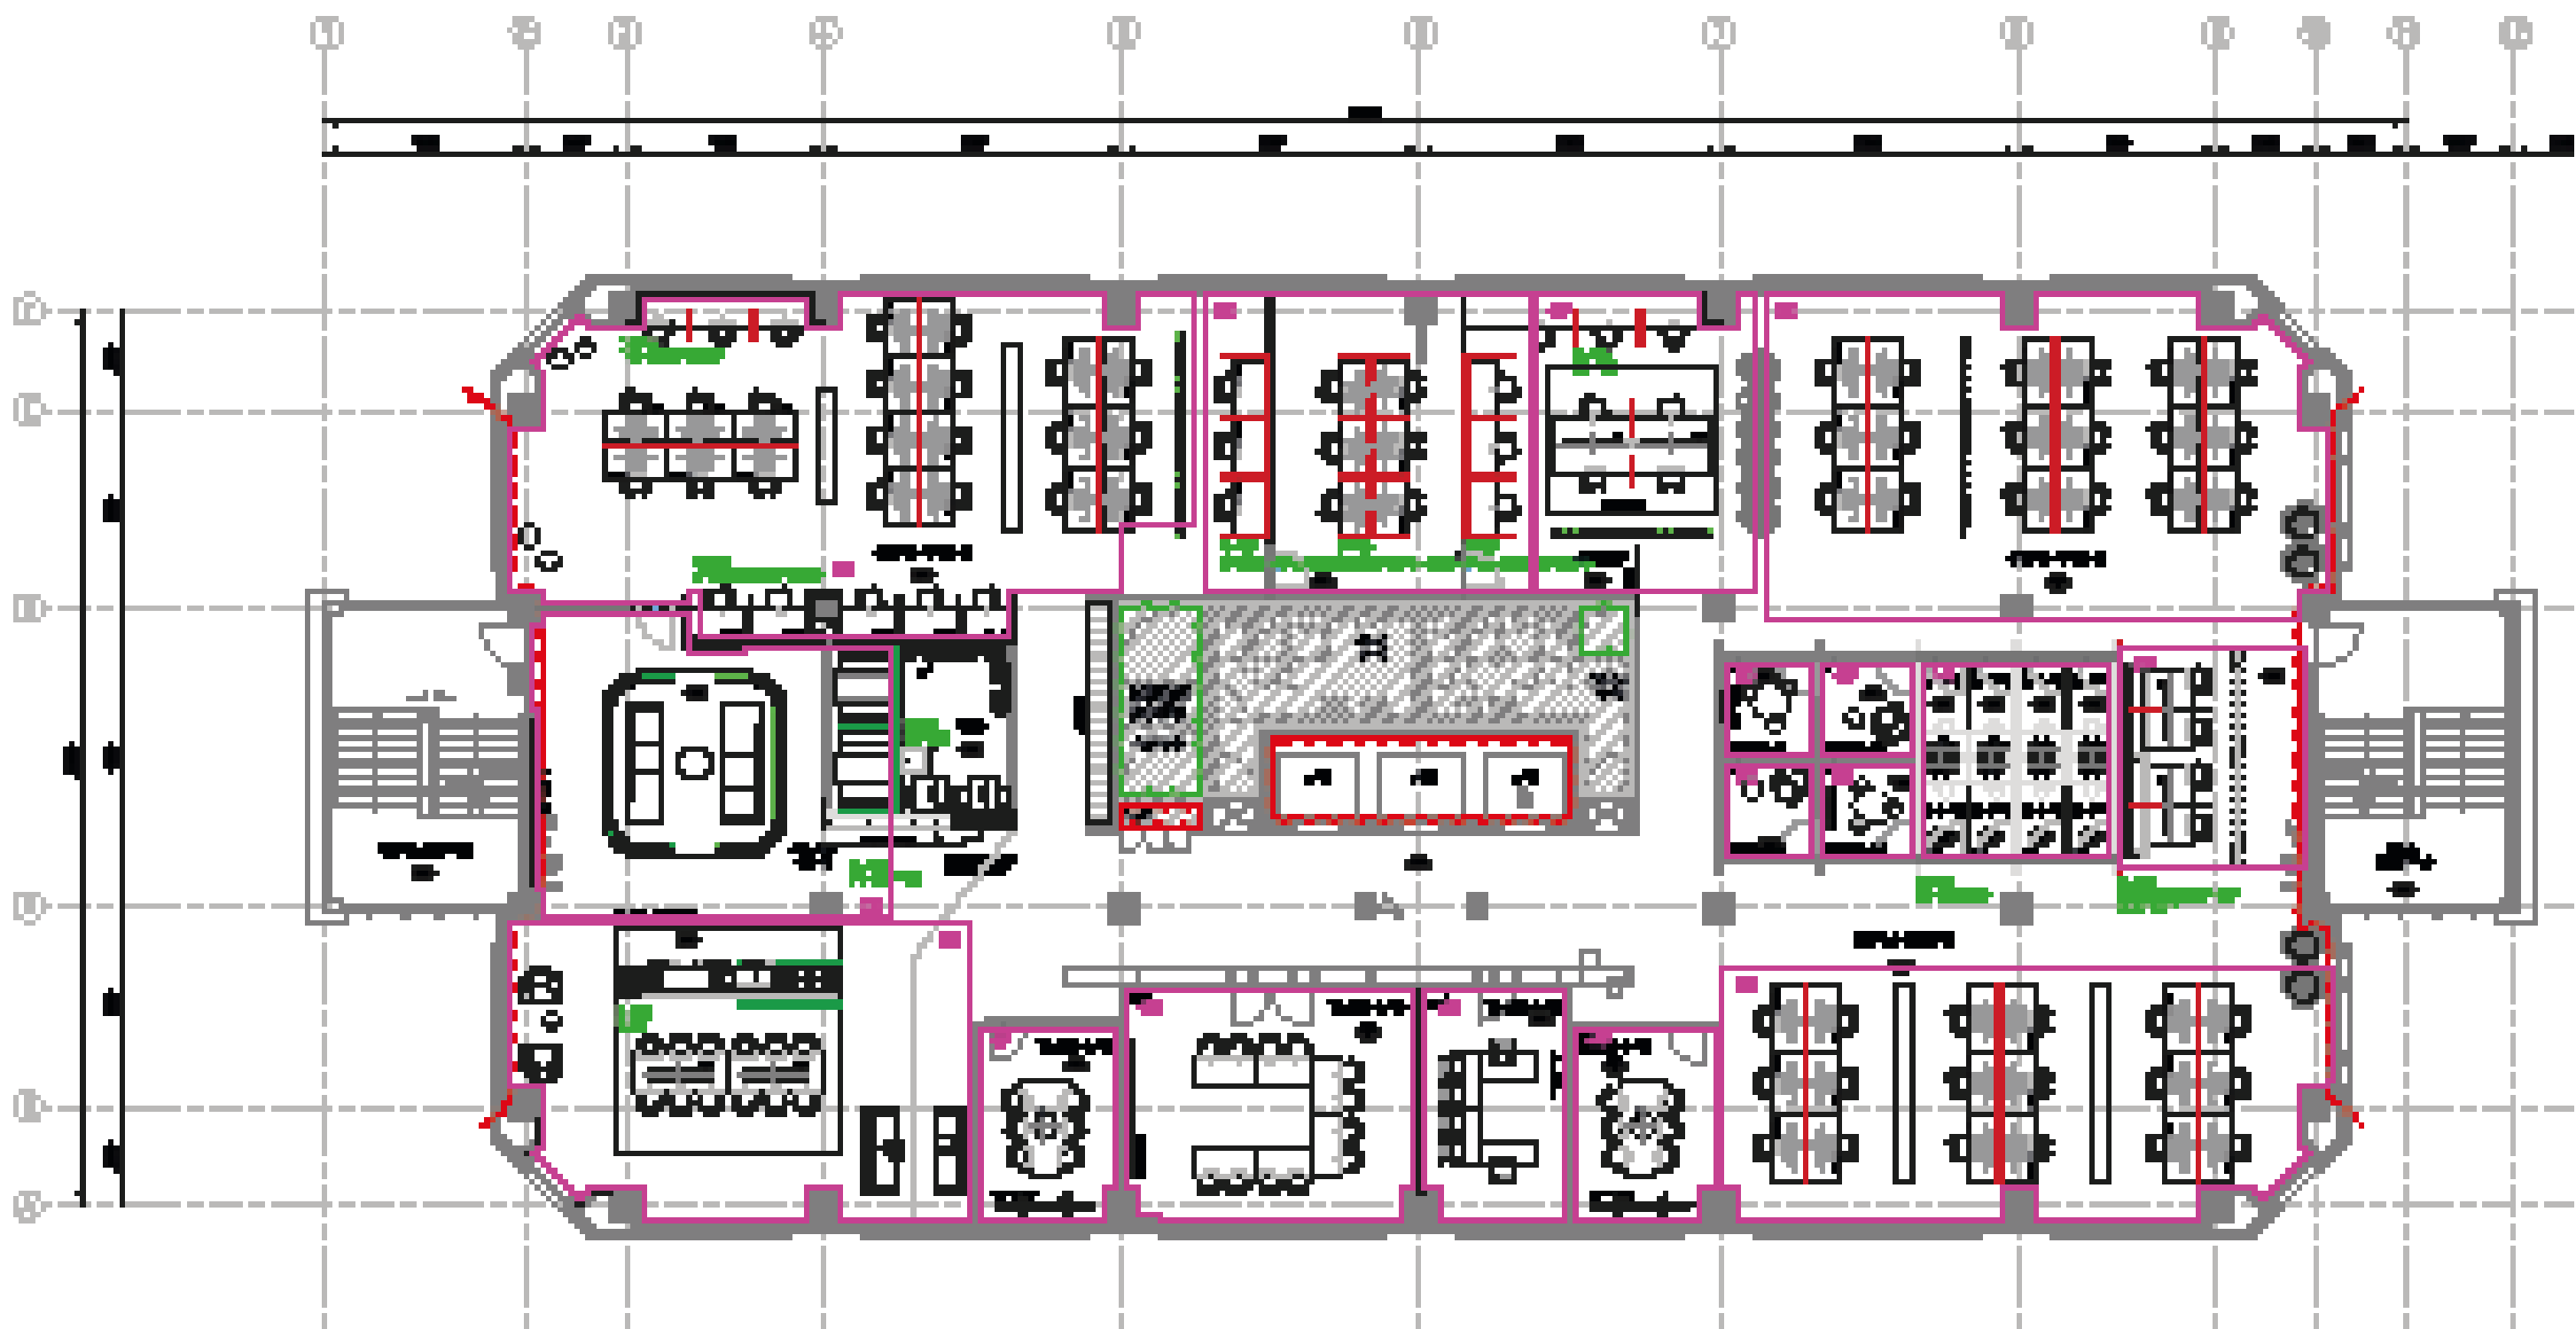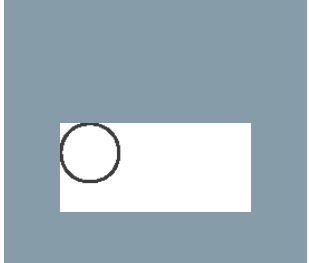

4e verdieping | 15.500+P

Omgevingsdienst NZKG | zone 4.03

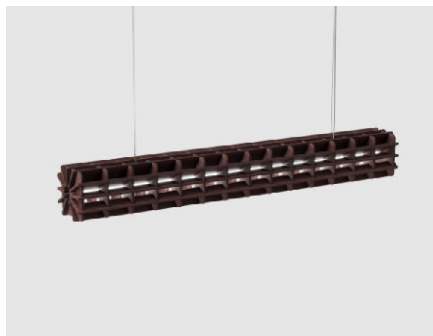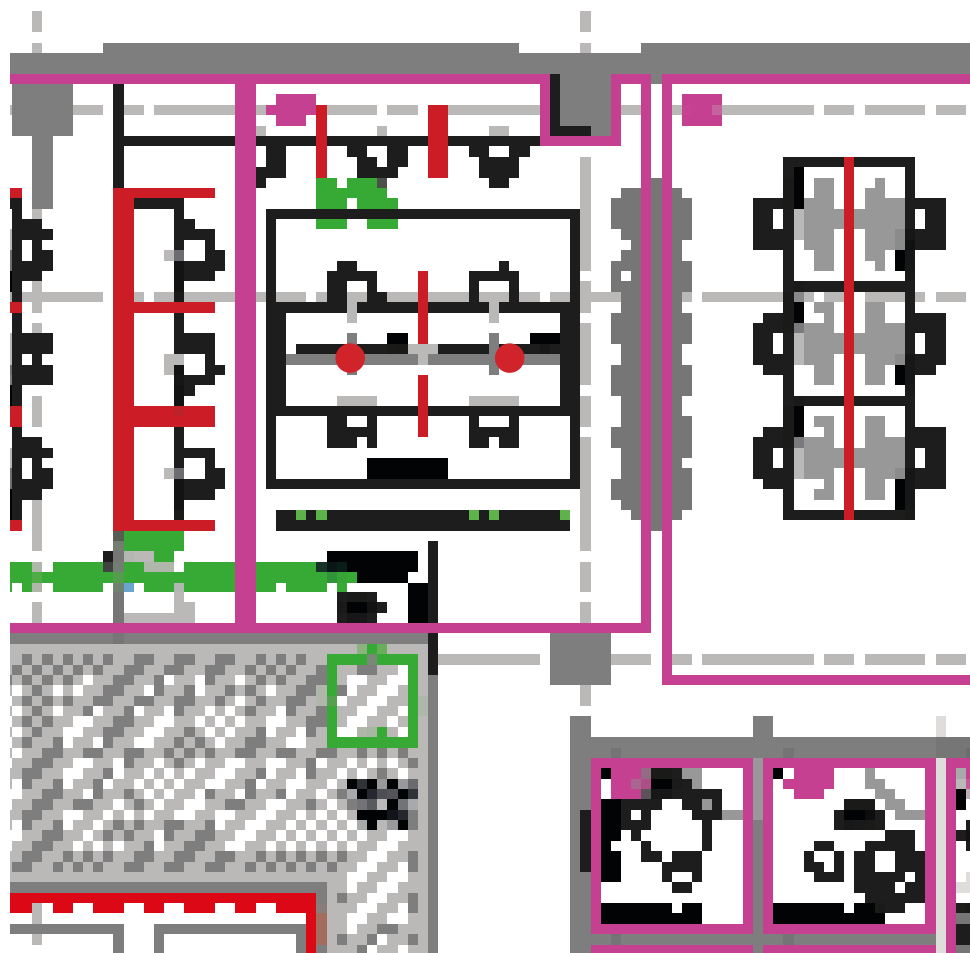



Refelt - Radial PET felt hanglamp

Kleur: yellow
Lengte: 150 cm
Ophanghoogte: laagste punt 80 cm boven tafelblad
Armaturen gespiegeld ophangen (zie onderstaande visual)

Aantal: 2 stuks



Omgevingsdienst NZKG | zone 4.05

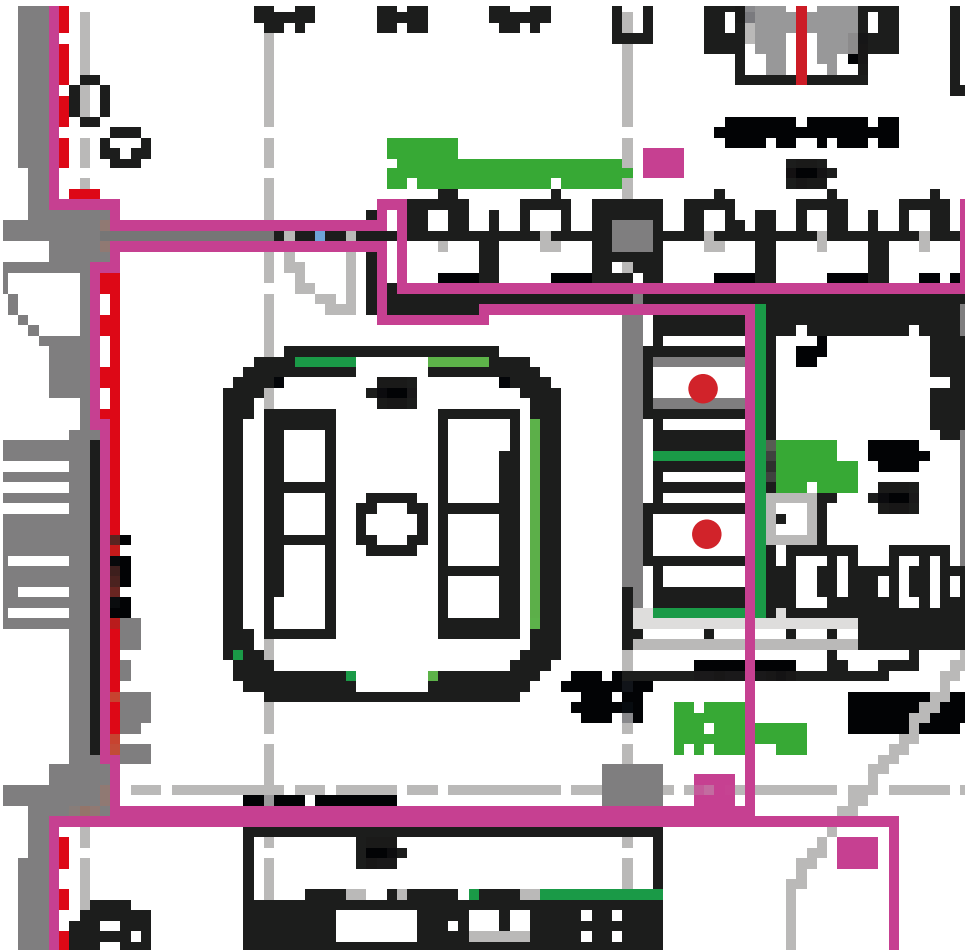
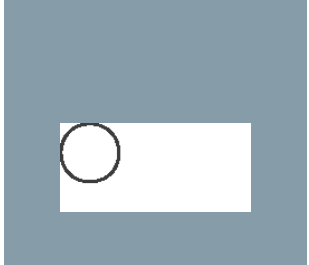


● Muuto hanglamp E27

Kleur: wit
Ophanghoogte: 80 cm boven tafelblad

Aantal: 2 stuks



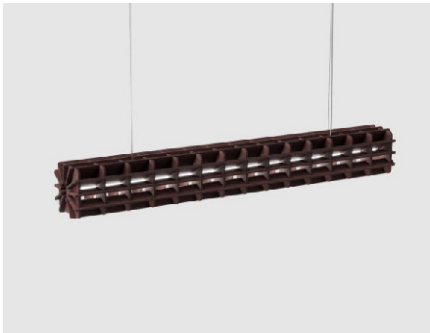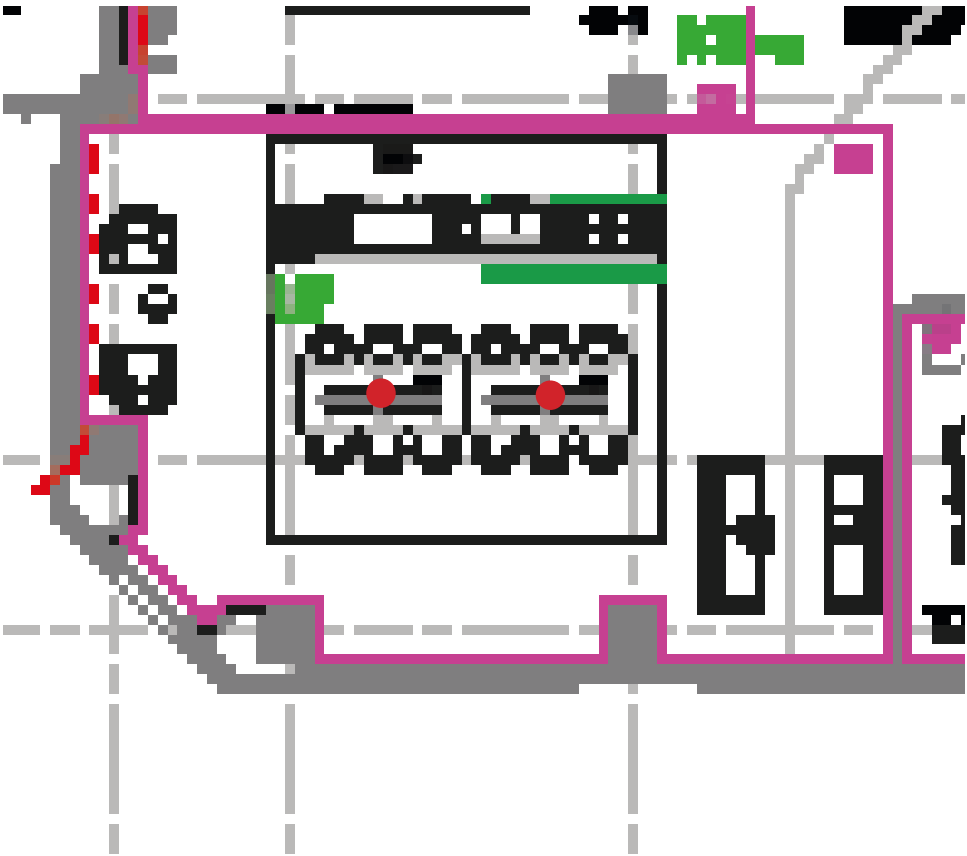


Refelt - Radial PET felt hanglamp

Kleur: yellow
Lengte: 150 cm
Ophanghoogte: laagste punt 80 cm boven tafelblad
Armaturen gespiegeld ophangen (zie onderstaande visual)



Aantal: 2 stuks



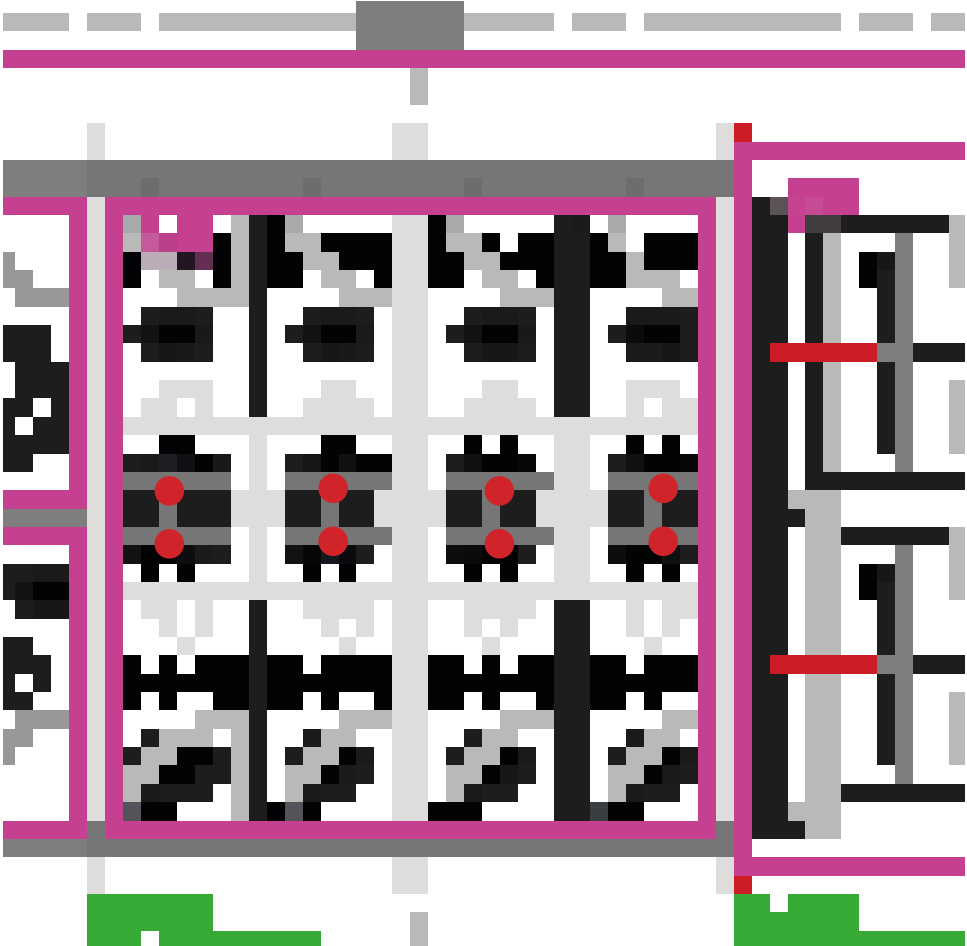

Bestaande wandlamp

Aantal: 8 stuks
Ophanghoogte: 80 cm vanaf bovenkant blad

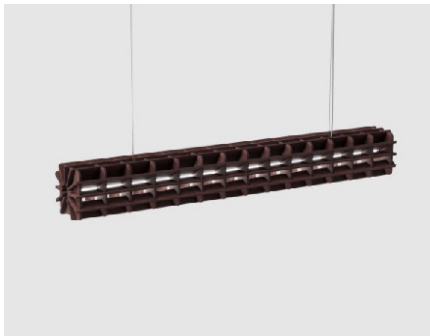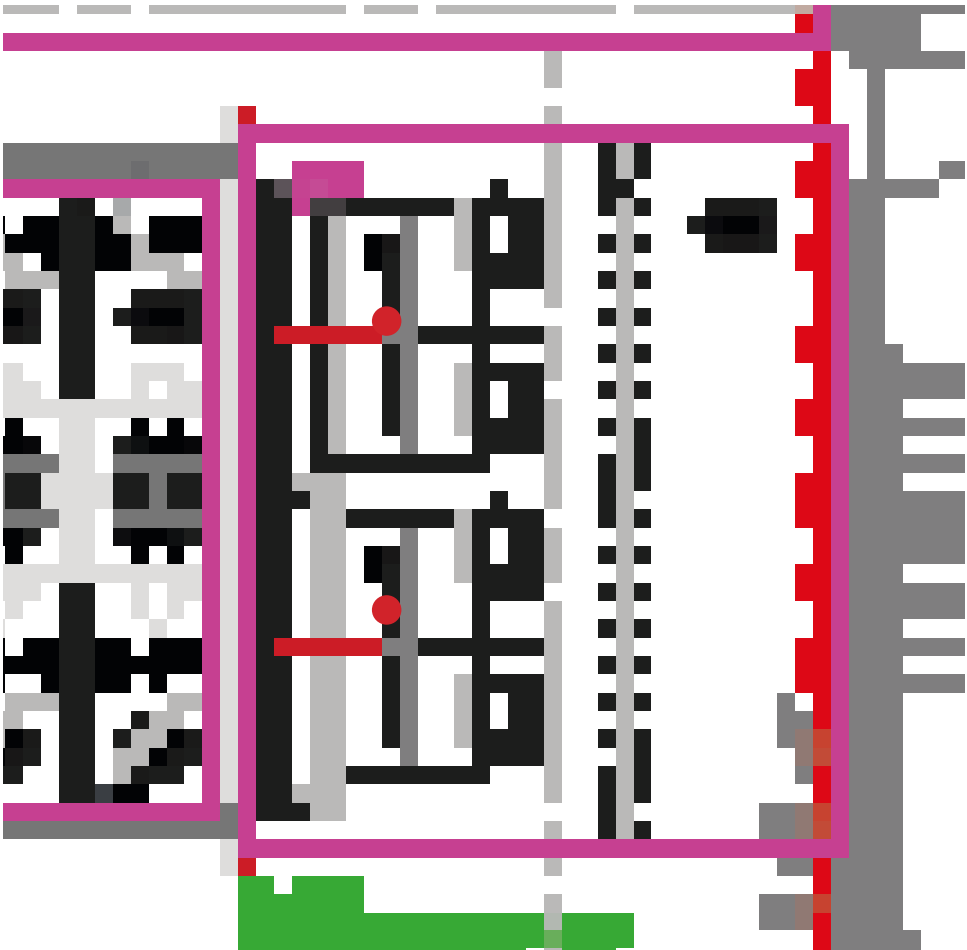

Refelt - Radial PET felt hanglamp



Kleur: yellow
Lengte: 150 cm
Ophanghoogte: laagste punt 80 cm boven tafelblad
Armaturen gespiegeld ophangen (zie onderstaande visual)

Aantal: 2 stuks





06 | Vijfde verdieping

Omgevingsdienst NZKG | plattegrond vijfde verdieping

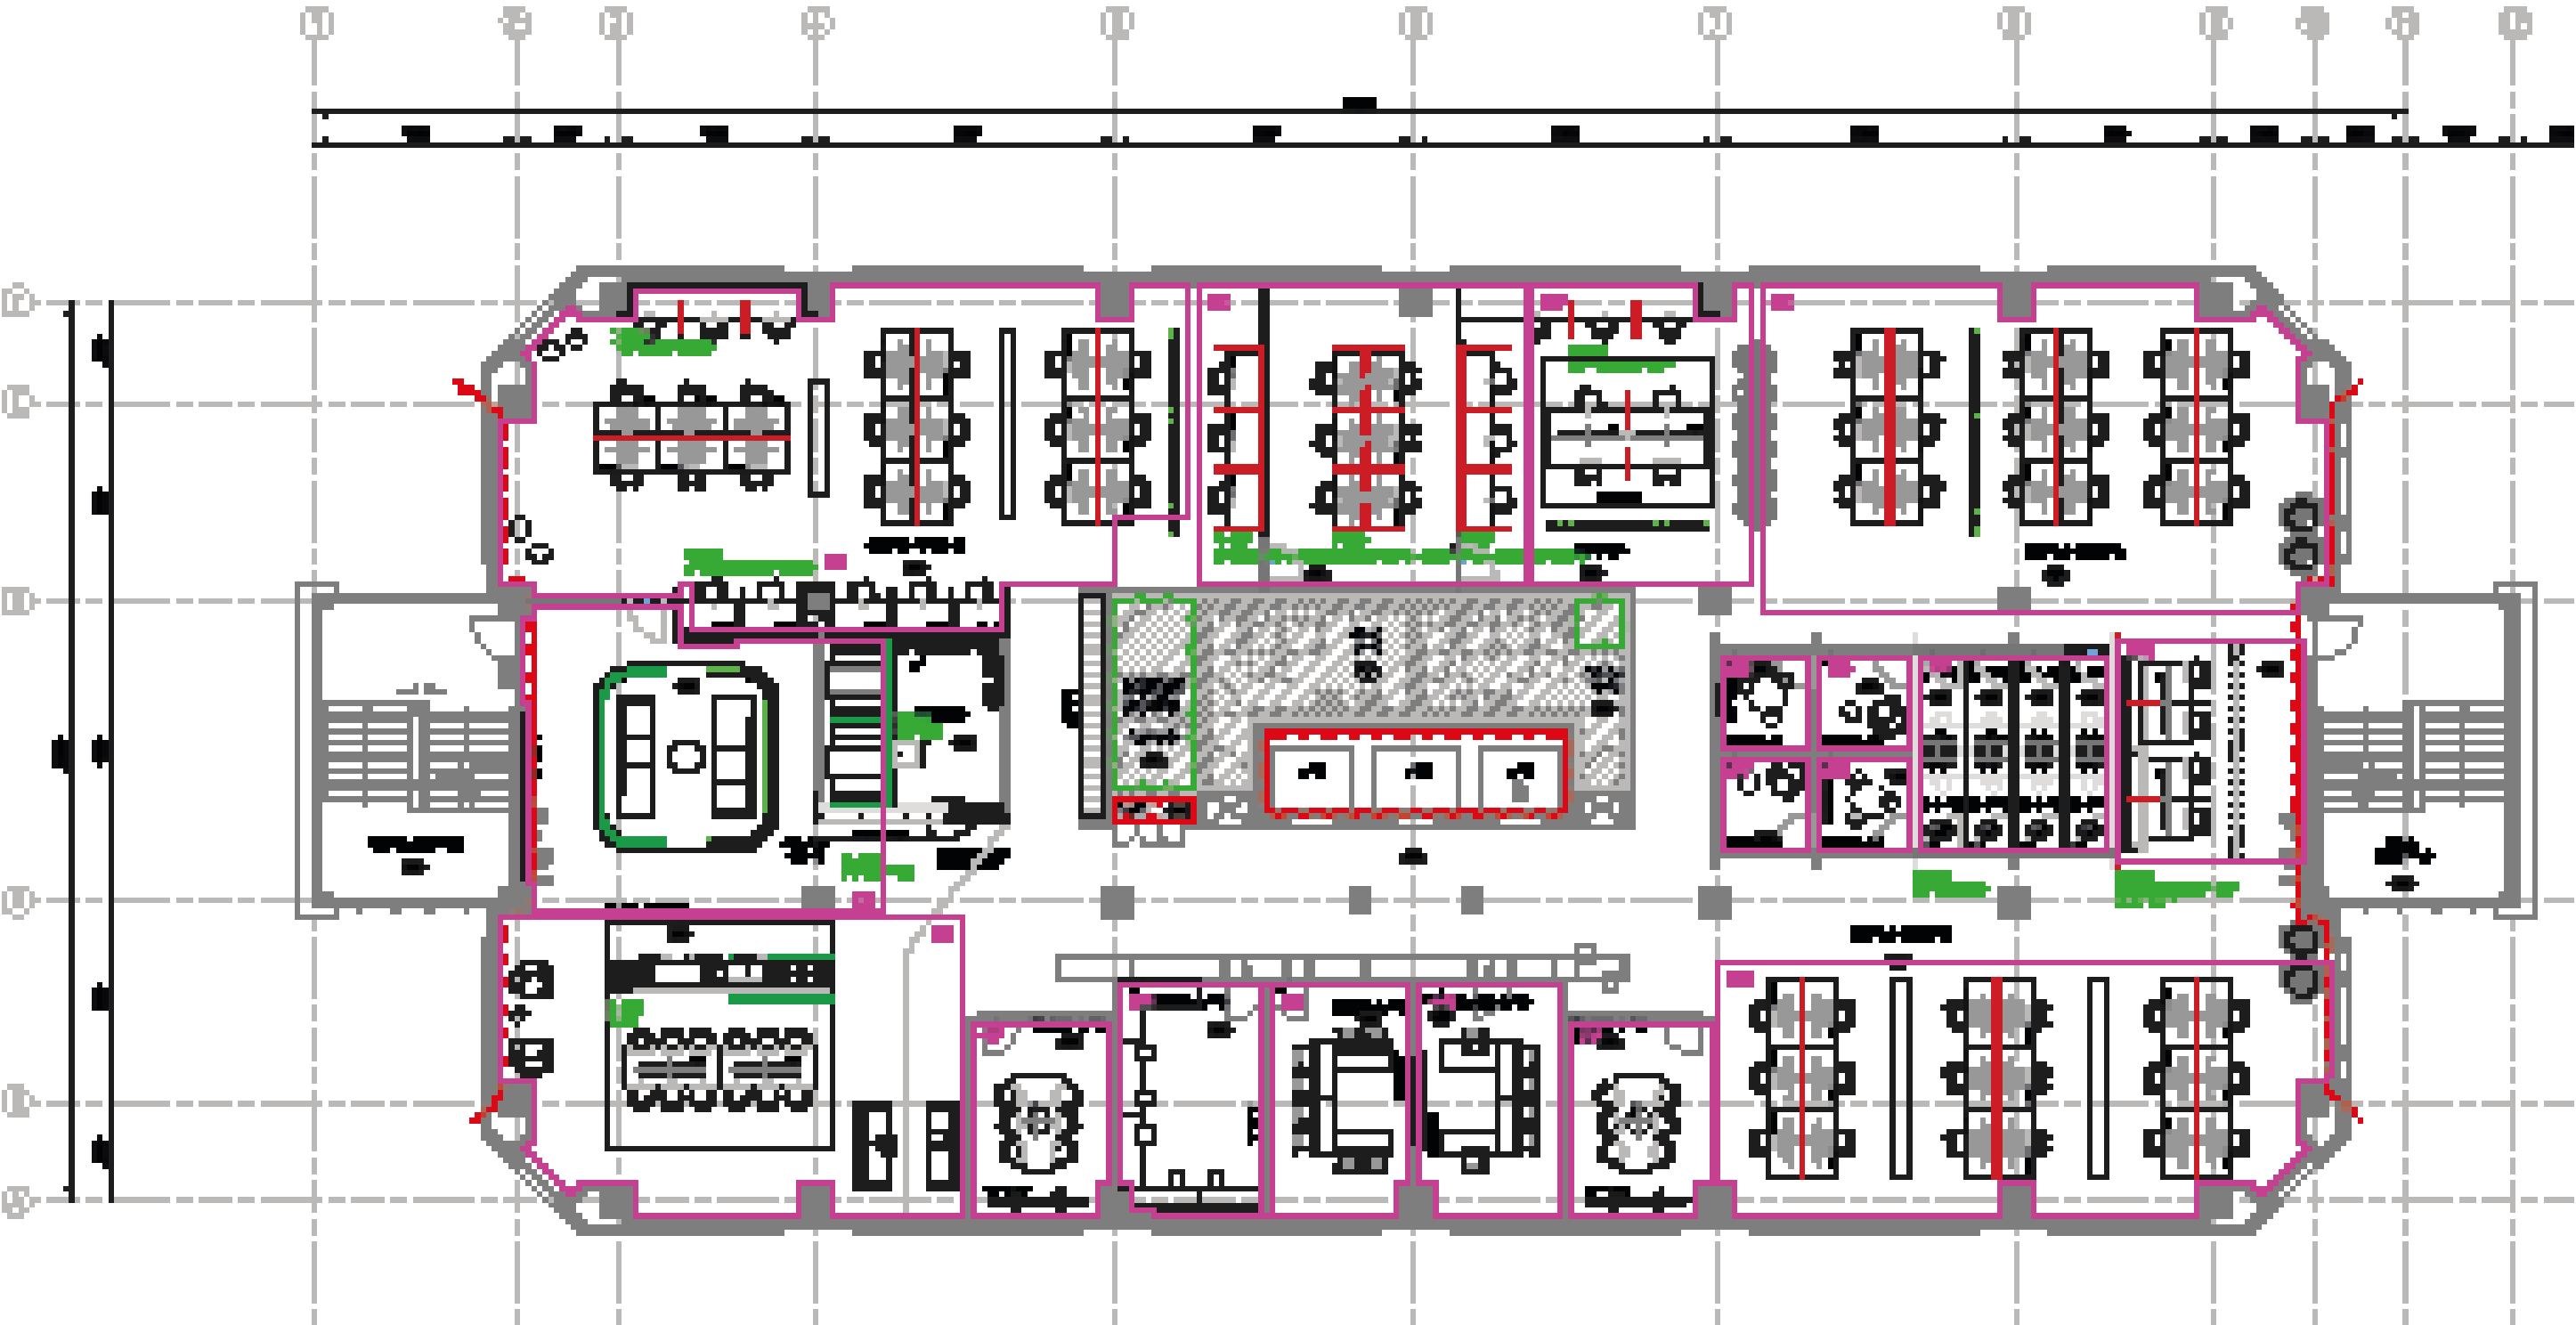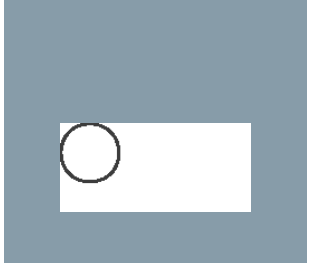

5e verdieping | 19.250+P

Omgevingsdienst NZKG | zone 5.03

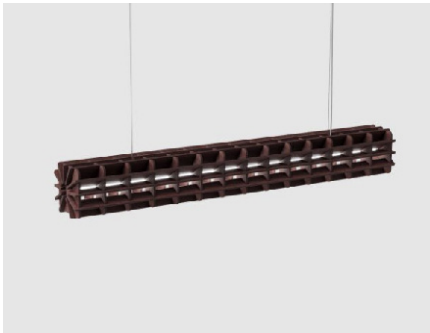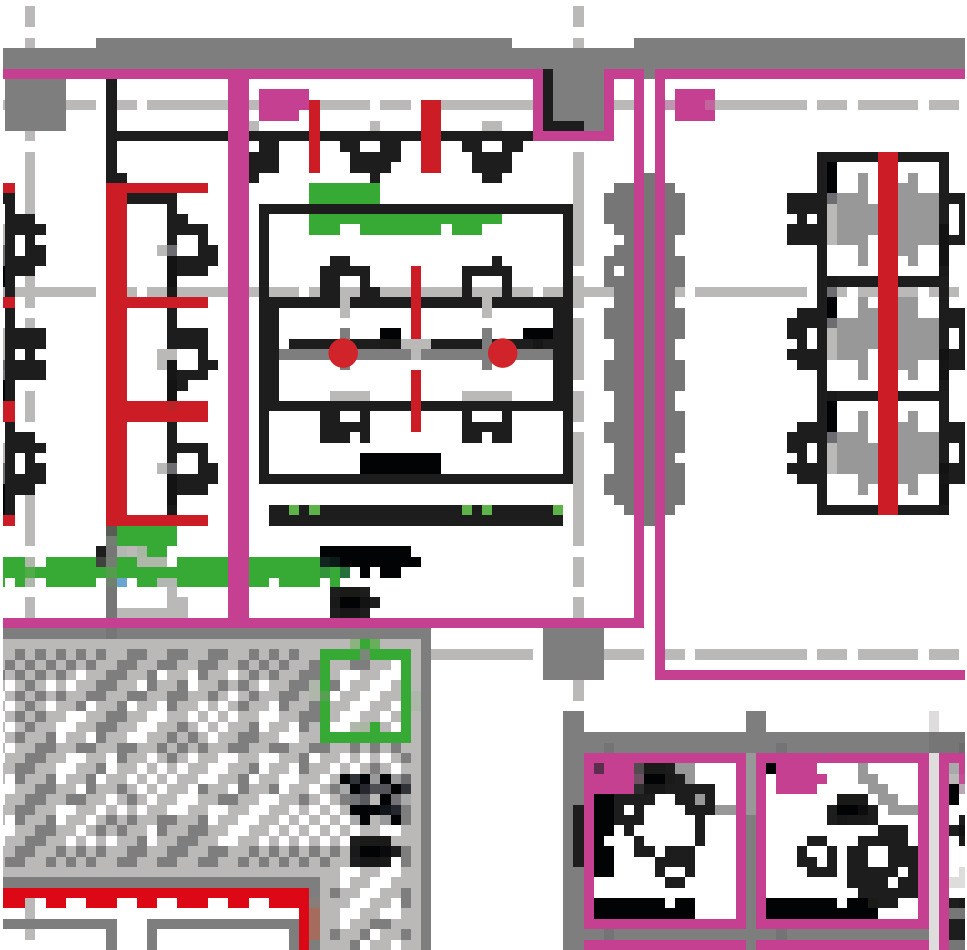


Refelt - Radial PET felt hanglamp

Kleur: yellow
Lengte: 150 cm
Ophanghoogte: laagste punt 80 cm boven tafelblad
Armaturen gespiegeld ophangen (zie onderstaande visual)

Aantal: 2 stuks



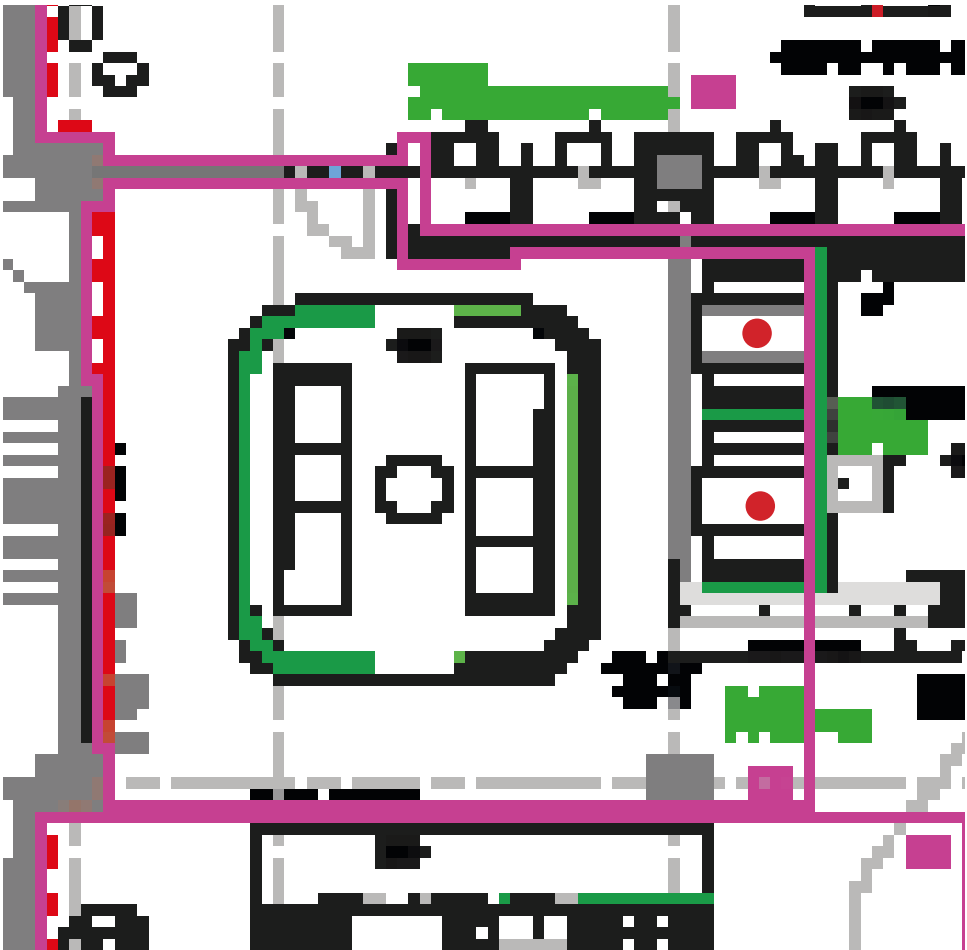


● Muuto hanglamp E27

Kleur: wit
Ophanghoogte: 80 cm boven tafelblad

Aantal: 2 stuks



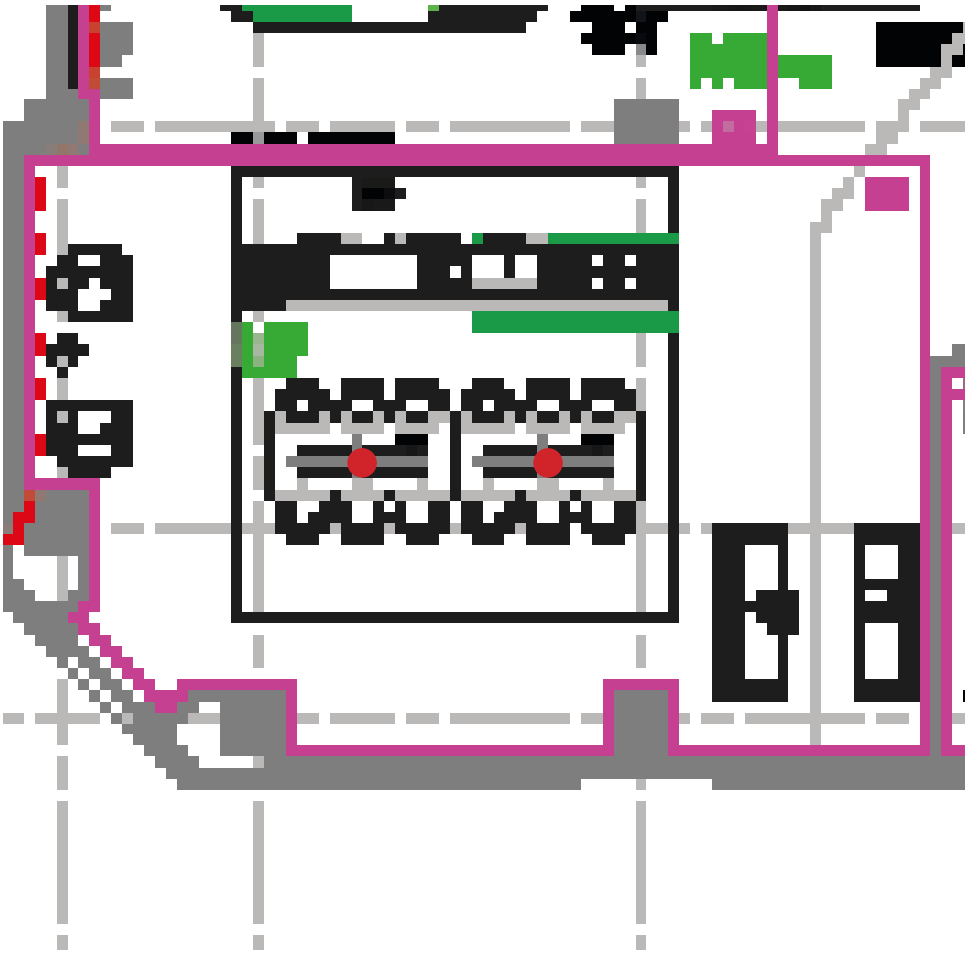


Refelt - Radial PET felt hanglamp

Kleur: yellow
Lengte: 150 cm
Ophanghoogte: laagste punt 80 cm boven tafelblad
Armaturen gespiegeld ophangen (zie onderstaande visual)


Aantal: 2 stuks



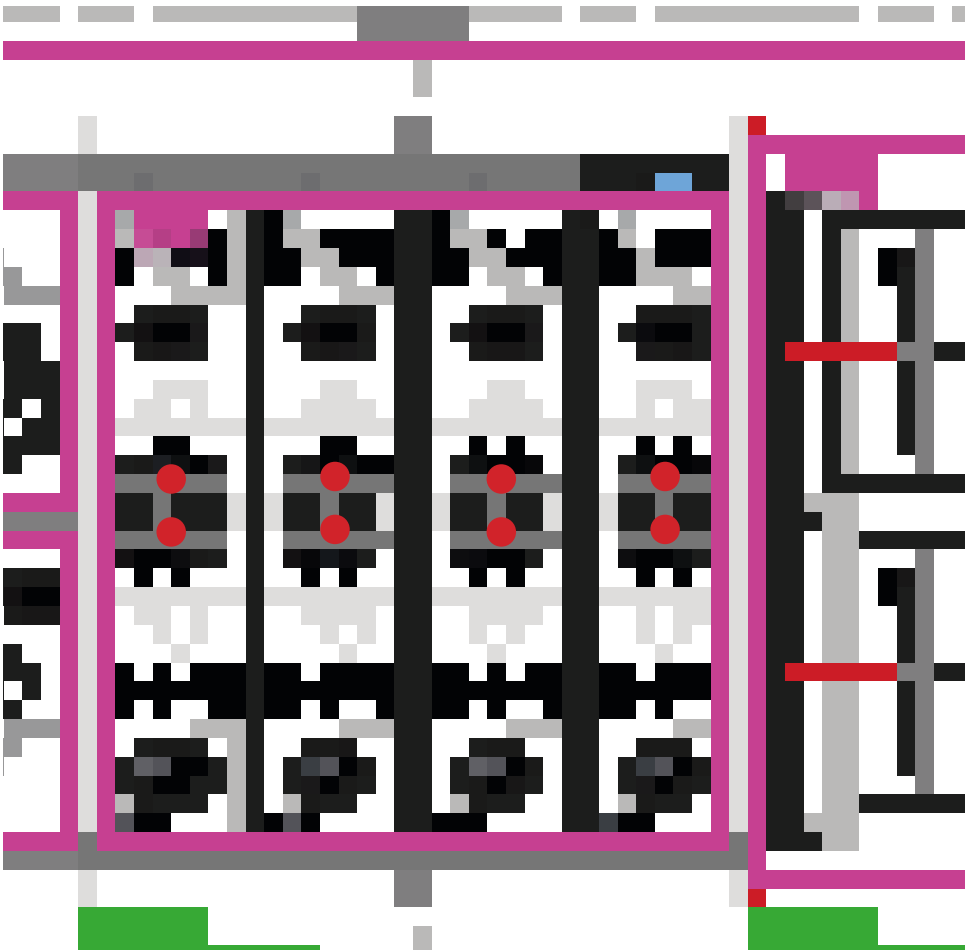

Bestaande wandlamp



Aantal: 8 stuks
Ophanghoogte: 80 cm vanaf bovenkant blad

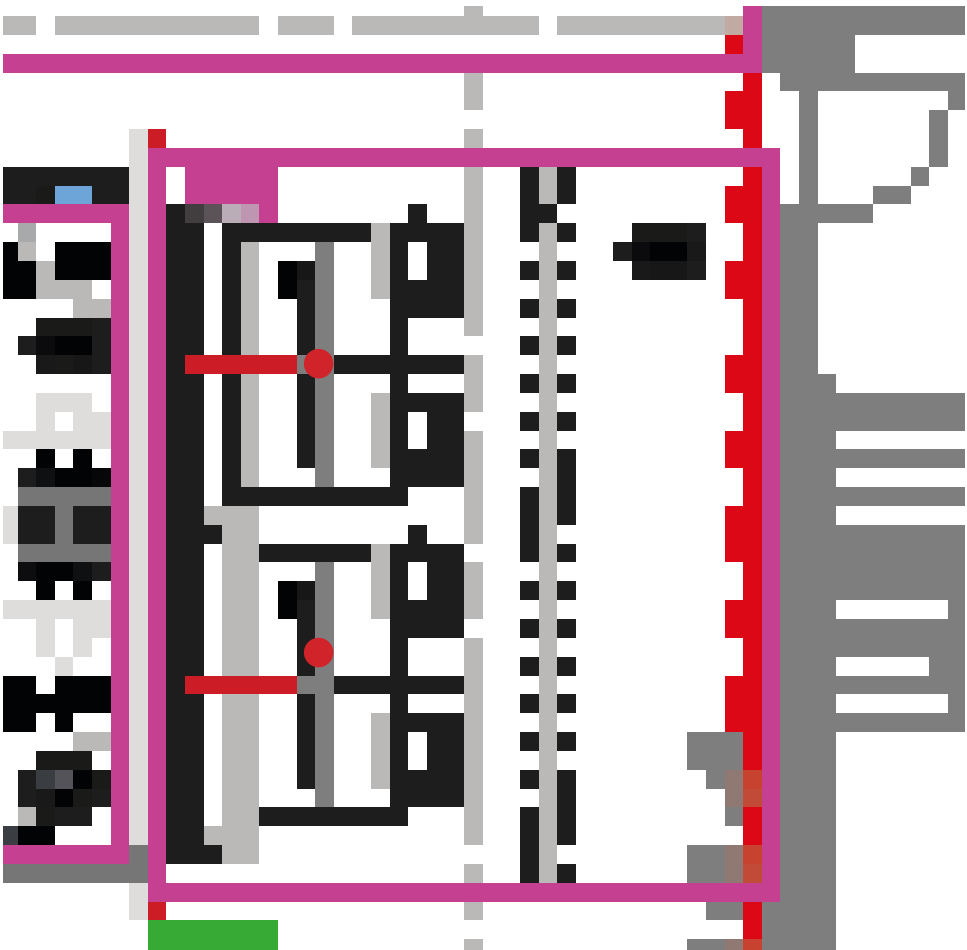

● Refelt - Radial PET felt hanglamp

Kleur: yellow
Lengte: 150 cm
Ophanghoogte: laagste punt 80 cm boven tafelblad
Armaturen gespiegeld ophangen (zie onderstaande visual)

Aantal: 2 stuks

  

ONTWERP

Saksen Weimarplein 6
4818 LD Breda

E info@ontwerp74.com
W www.ontwerp74.com