


Stadskantoor Goes

Vervangen projectstoffering

Functioneel faseringplan realisatie

07-02-2025

Dit faseringsplan geldt voor de projectstoffeerder als vertrekpunt voor verdere uitwerking van zijn plan van aanpak.
De tekeningen in dit document zijn NIET op schaal.

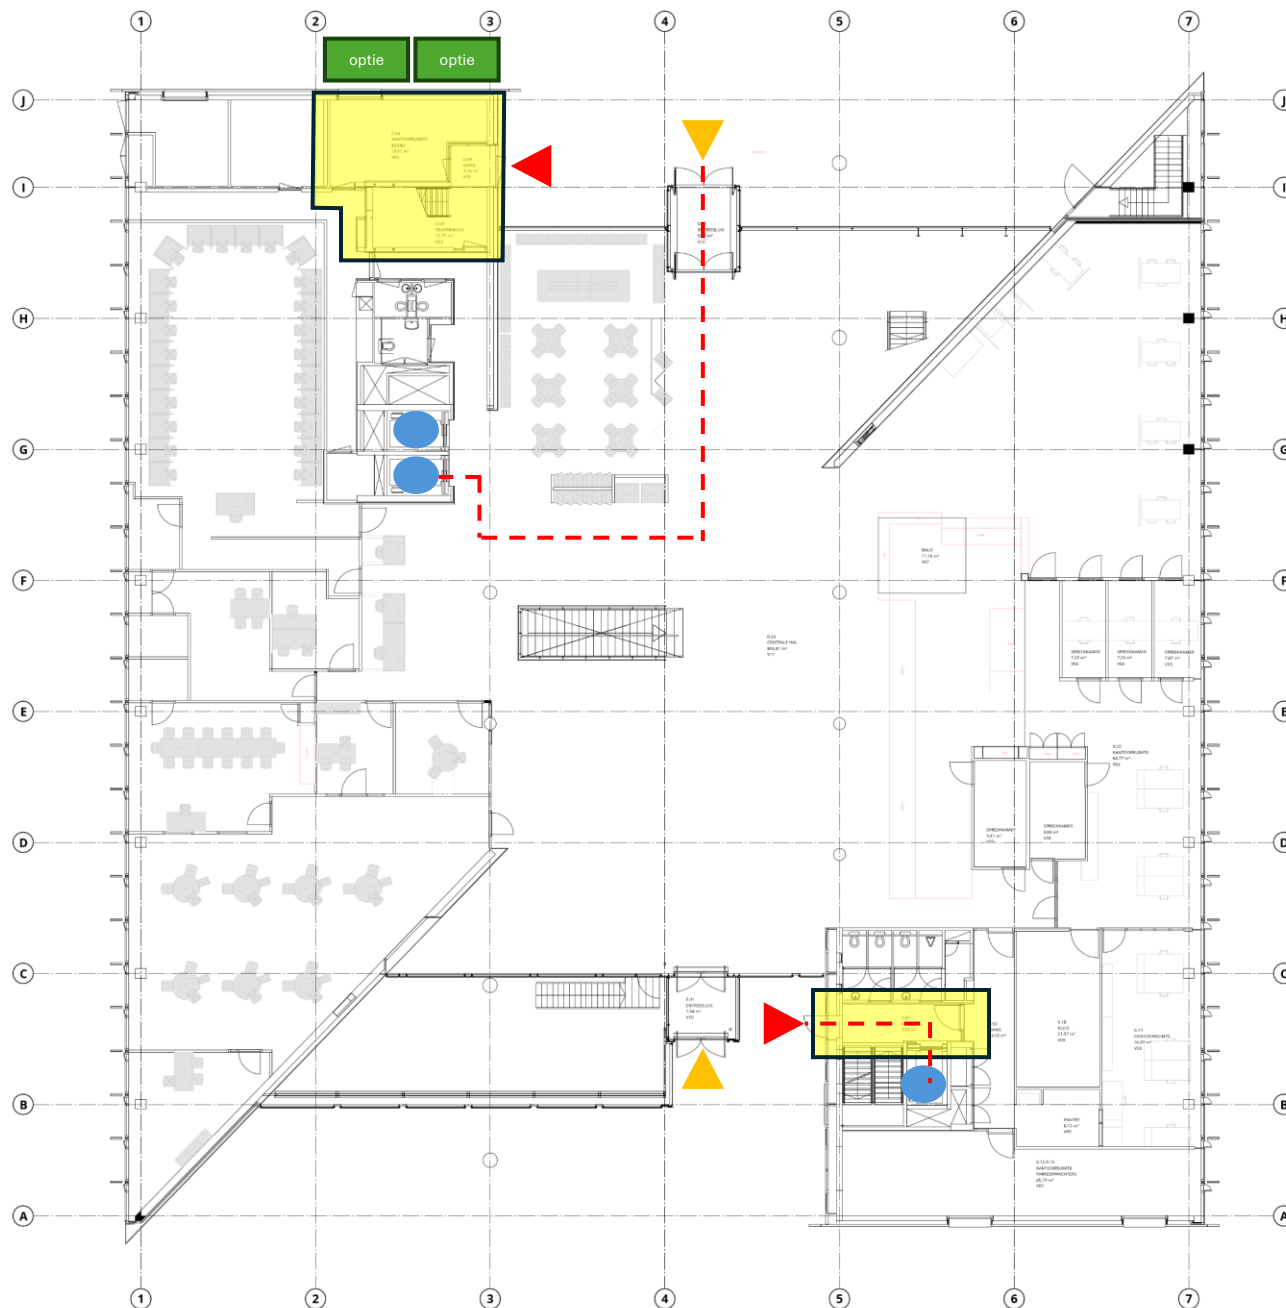

Fase 1a



AANVOER/AFVOER ROUTE
(buiten openingstijden)



ENTREE BEZOEKERS




ENTREE PERSONEEL



OPSTELPLAATS (AFSLUITBARE)
AFVALCONTAINER
exacte positie n.t.b. iom
opdrachtgever



LIFT

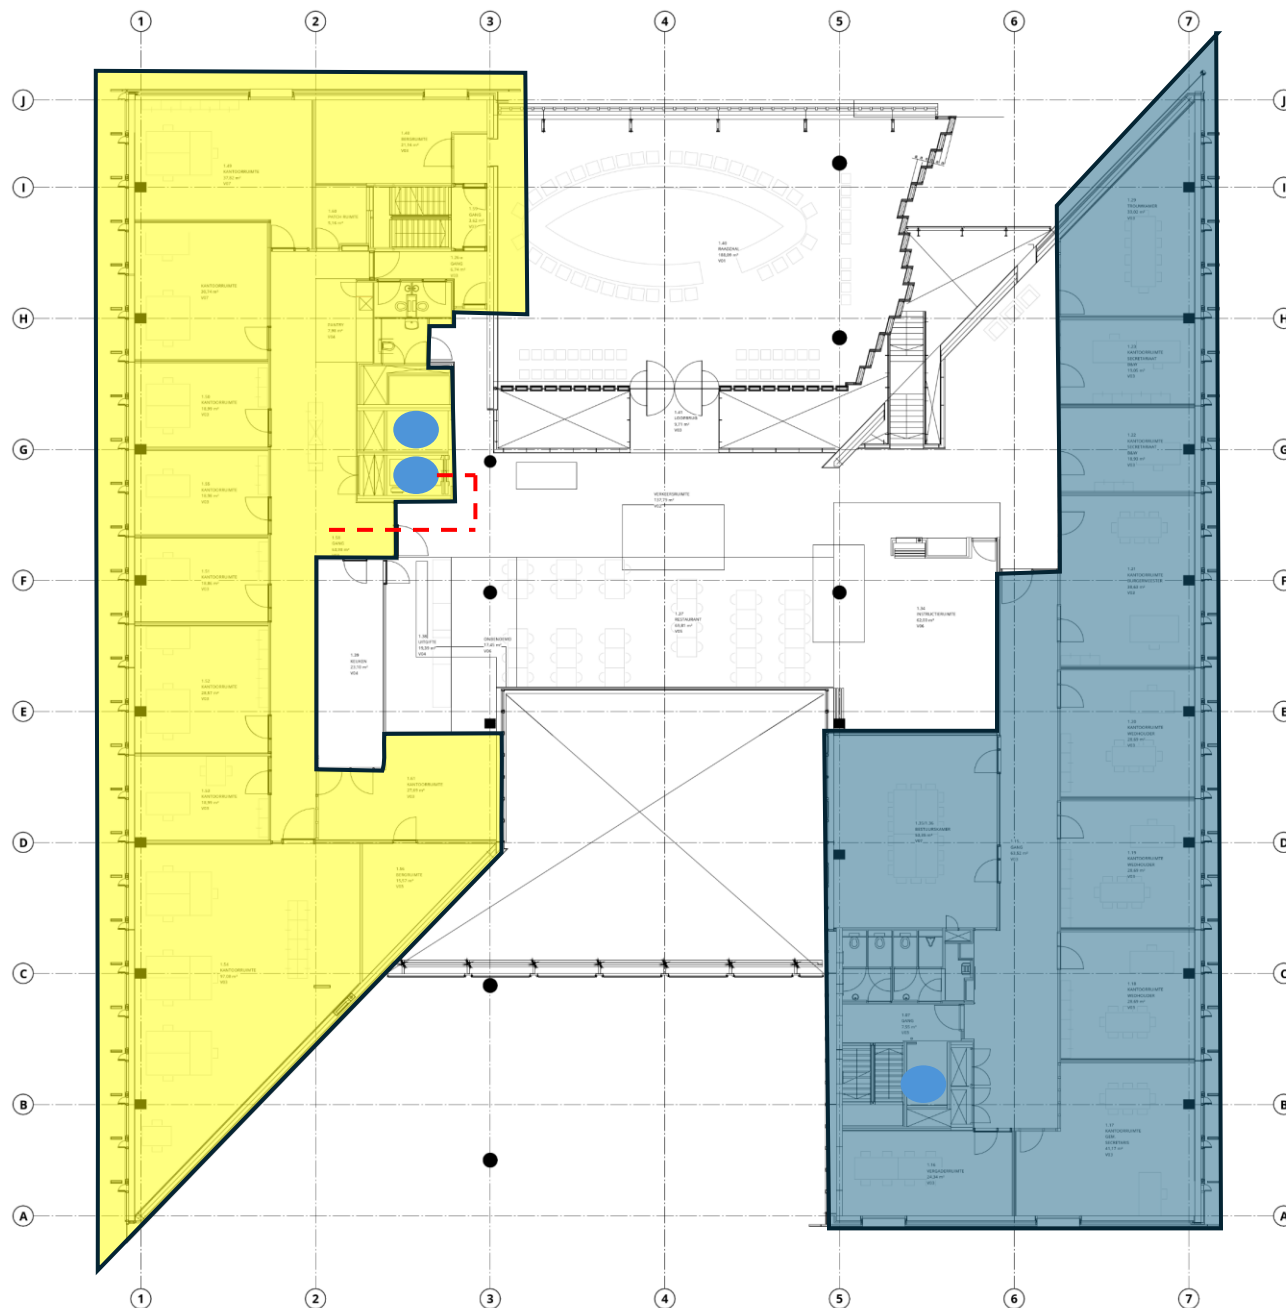

Fase 1b




OPTIE
AANVOER/AFVOER ROUTE
(buiten openingstijden)



LIFT

**LET OP:
BESTAANDE TE HANDHAVEN
VLOER AFDEKKEN**

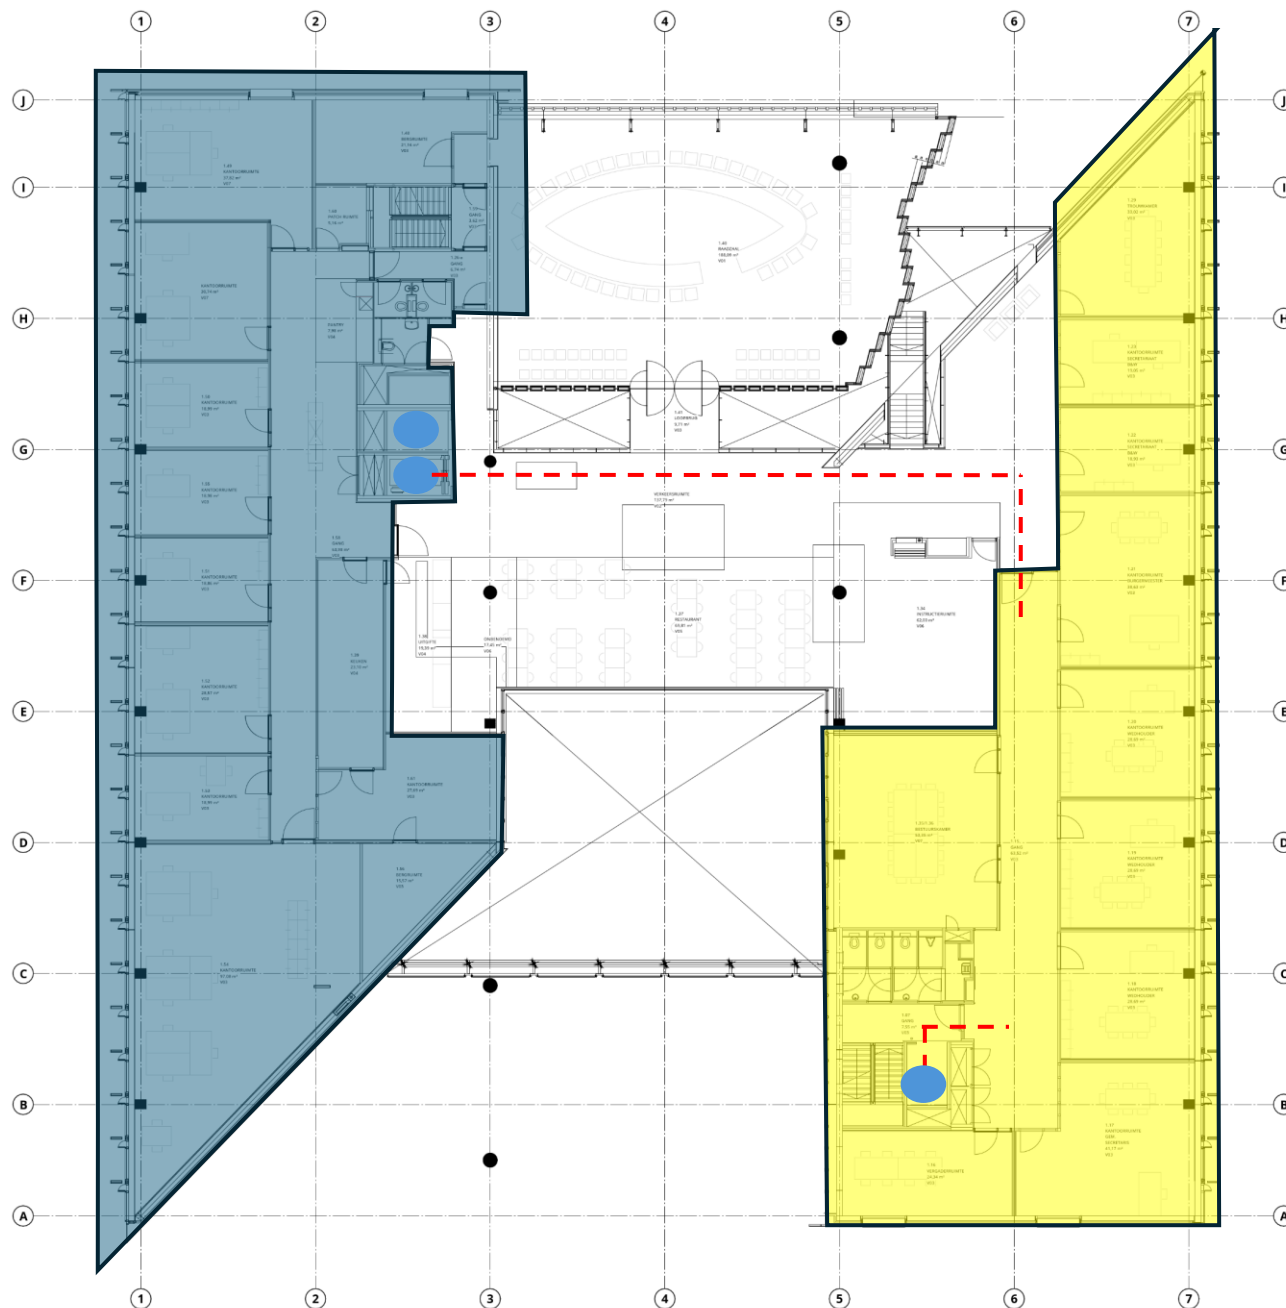

Fase 2



OPTIE
AANVOER/AFVOER ROUTE
(buiten openingstijden)



LIFT


**LET OP:
BESTAANDE TE HANDHAVEN
VLOER AFDEKKEN**

**TJDENS DE UITVOERING VAN
(BESTUURSGEBIED) FASE 2,
HUISVEST HET BESTUUR
TIJDELIJK IN HET
GEREEDGEKOMEN GEBIED
VAN FASE 1B.**

EERSTE VERDIEPING

Schaal 1:100

	STADSKANTOOR GOES	OPMAK	24-01-2025
	DEFINITIEF ONTWERP	1:100	
	DEFINITIEF		
	EERSTE VERDIEPING BESTAAND	23023	BS-101

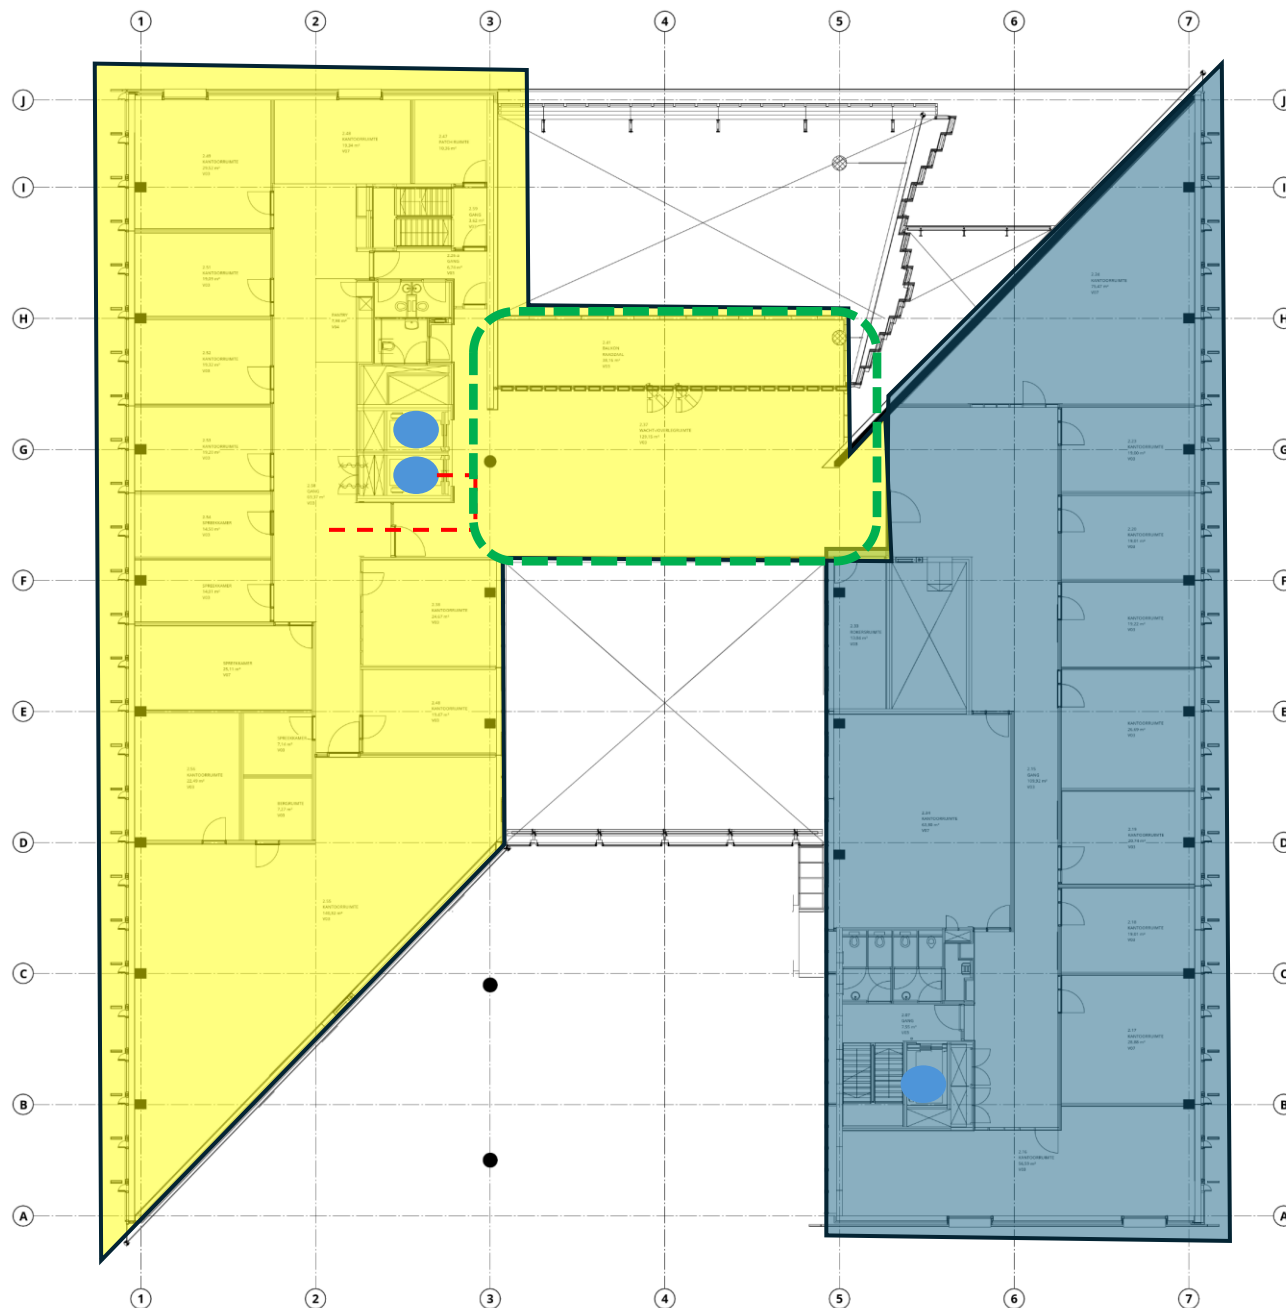

Fase 3




OPTIE
AANVOER/AFVOER ROUTE
(buiten openingstijden)



LIFT



LET OP: BALKON RAADZAAL EN
LOOPROUTE VANUIT DE LIFT
BIJ VOORKEUR GEPLAND
UITVOEREN TUSSEN TWEE
RAADSVERGADERINGEN IN

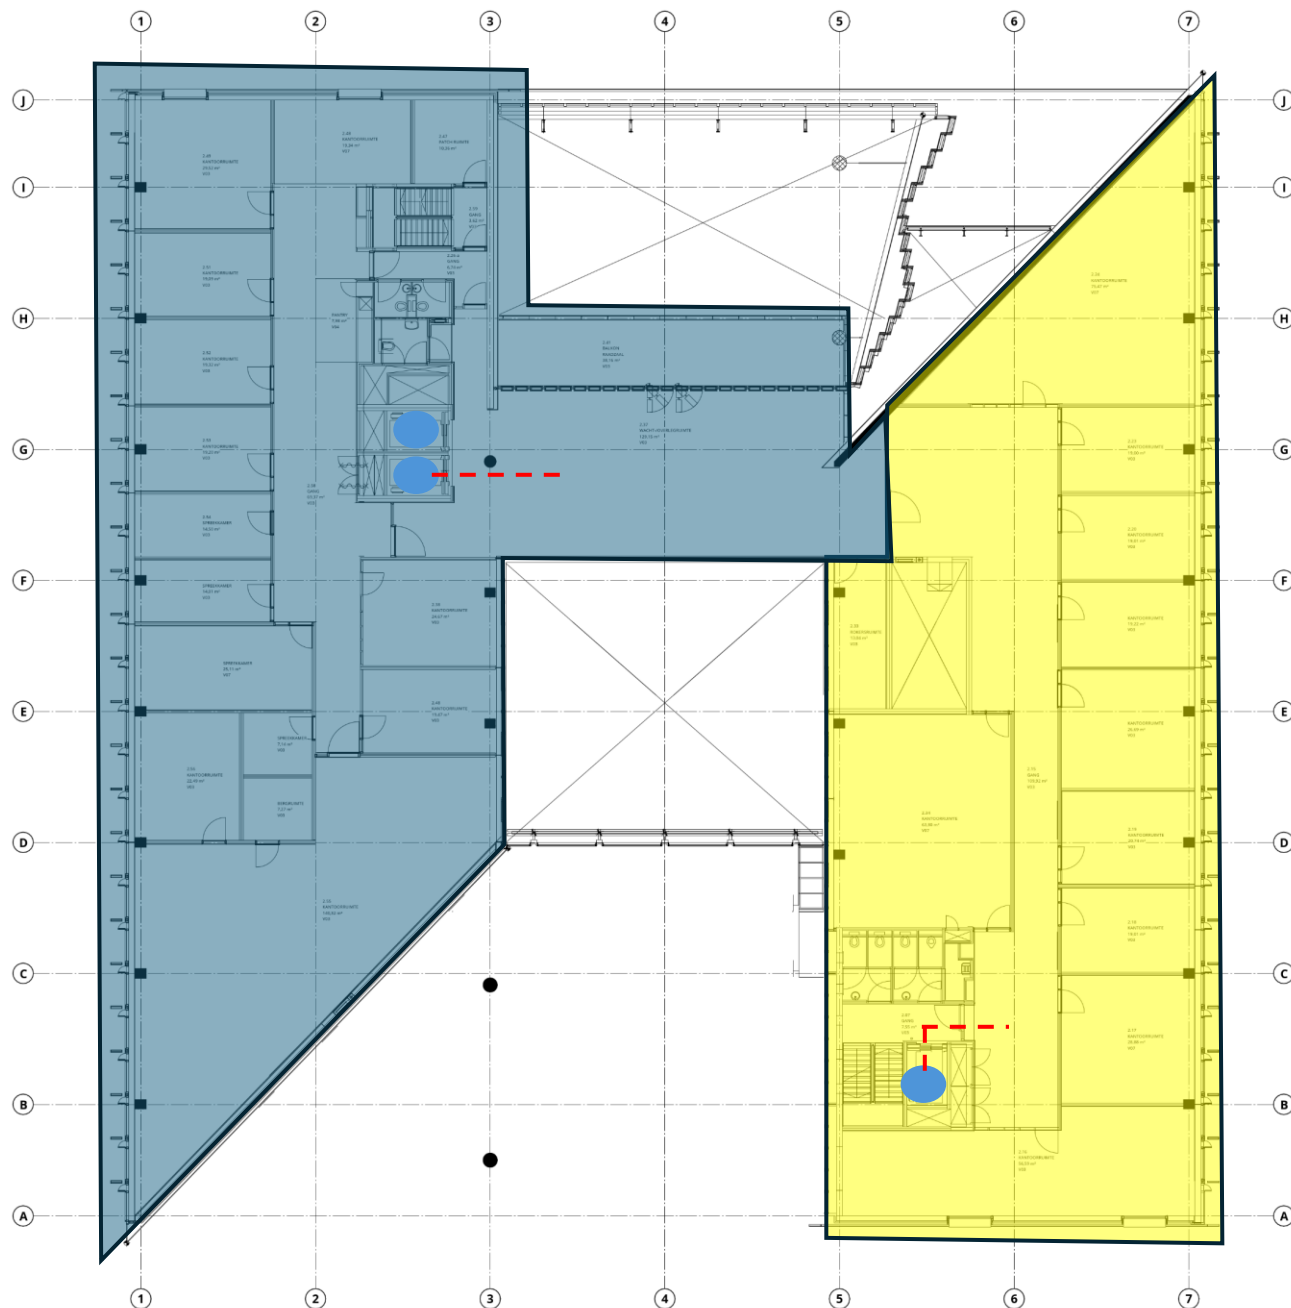

Fase 4



OPTIE
AANVOER/AFVOER ROUTE
(buiten openingstijden)




LIFT

TWEDE VERDIEPING

Schaal 1:100



STADSKANTOOR GOES	OPMAK:	OPMAK: 24-01-2025
DEFINITIEF ONTWERP	1:100	
DEFINITIEF		
TWEDE VERDIEPING BESTAAND	23023	BS-102

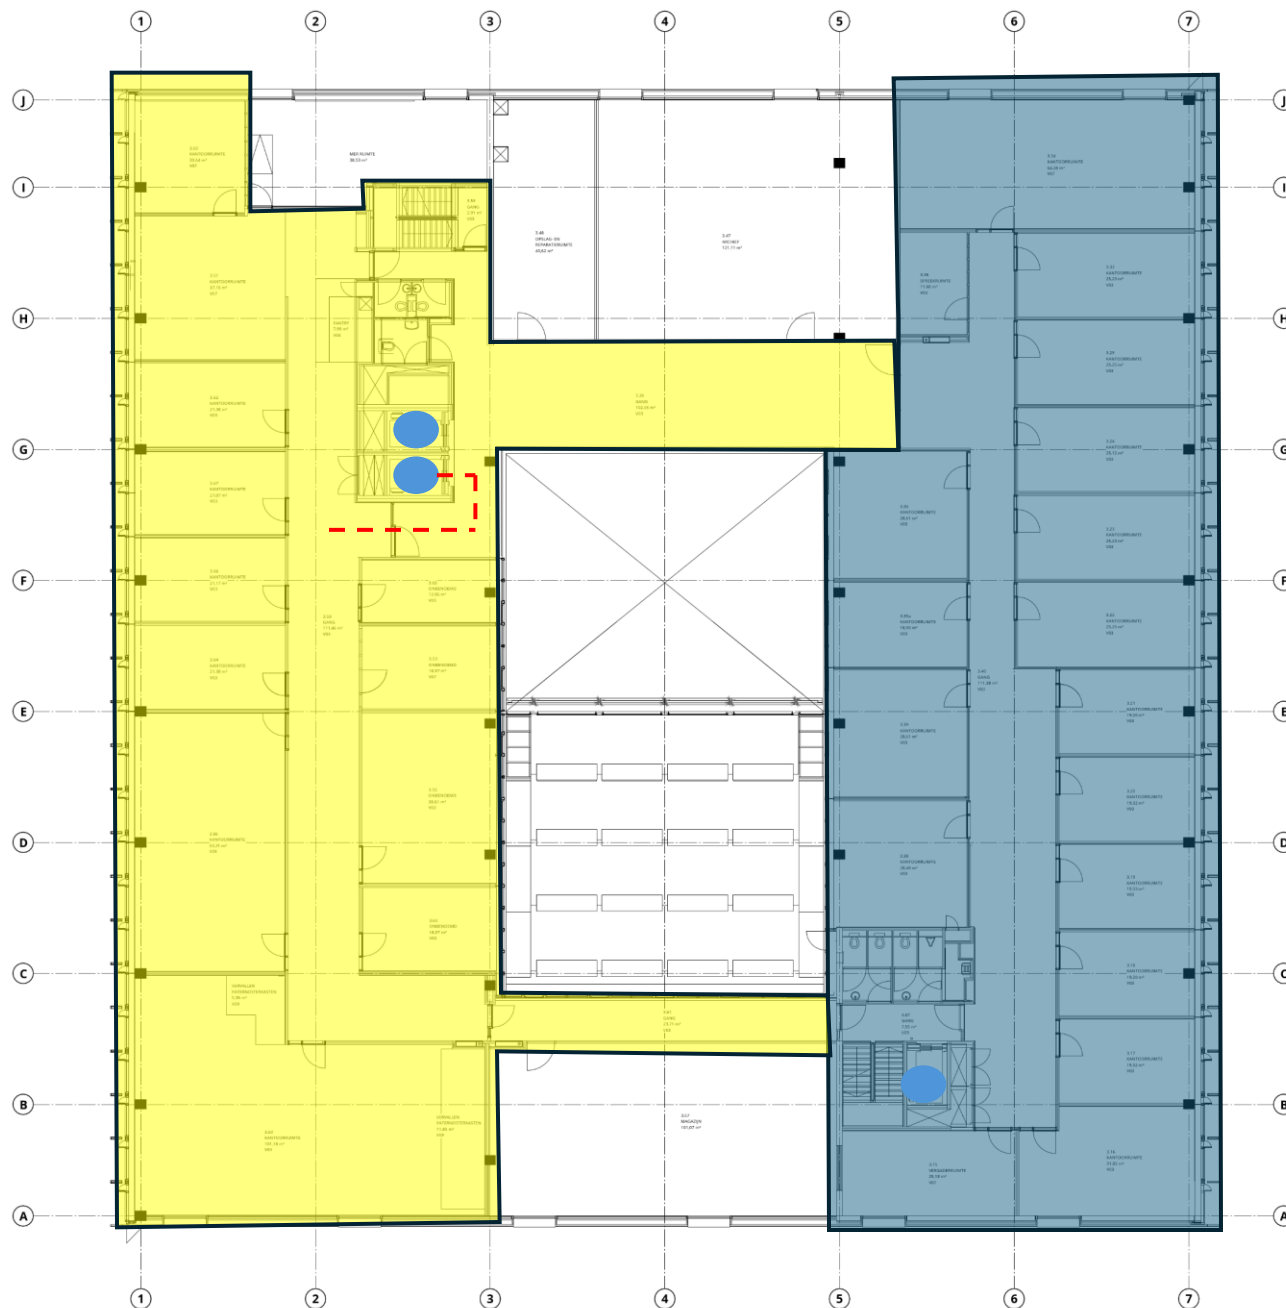

Fase 5



OPTIE
AANVOER/AFVOER ROUTE
(buiten openingstijden)



LIFT

DERDE VERDIEPING

Schaal 1:100

	STADSKANTOOR GOES	ONTWERP	24-01-2025
	DEFINITIEF ONTWERP	1:100	
	DEFINITIEF		
	DERDE VERDIEPING BESTAAND	23023	BS-103



Fase 6



OPTIE
AANVOER/AFVOER ROUTE
(buiten openingstijden)



LIFT

DERDE VERDIEPING

Schaal 1:100



STADSKANTOOR GOES	OPMAK:	OPTEK: 24-01-2025
DEFINITIEF ONTWERP	1:100	
DEFINITIEF		
DERDE VERDIEPING BESTAAND	23023	BS-103



Fase 7



OPTIE
AANVOER/AFVOER ROUTE
(buiten openingstijden)



LIFT



CALLCENTER / KLANT
CONTACT CENTRUM GEBIED
(KCC) FUNCTIONEERT DOOR





Fase 9



OPTIE
AANVOER/AFVOER ROUTE
(buiten openingstijden)



LIFT



Fase 10



OPTIE
AANVOER/AFVOER ROUTE
(buiten openingstijden)



LIFT