


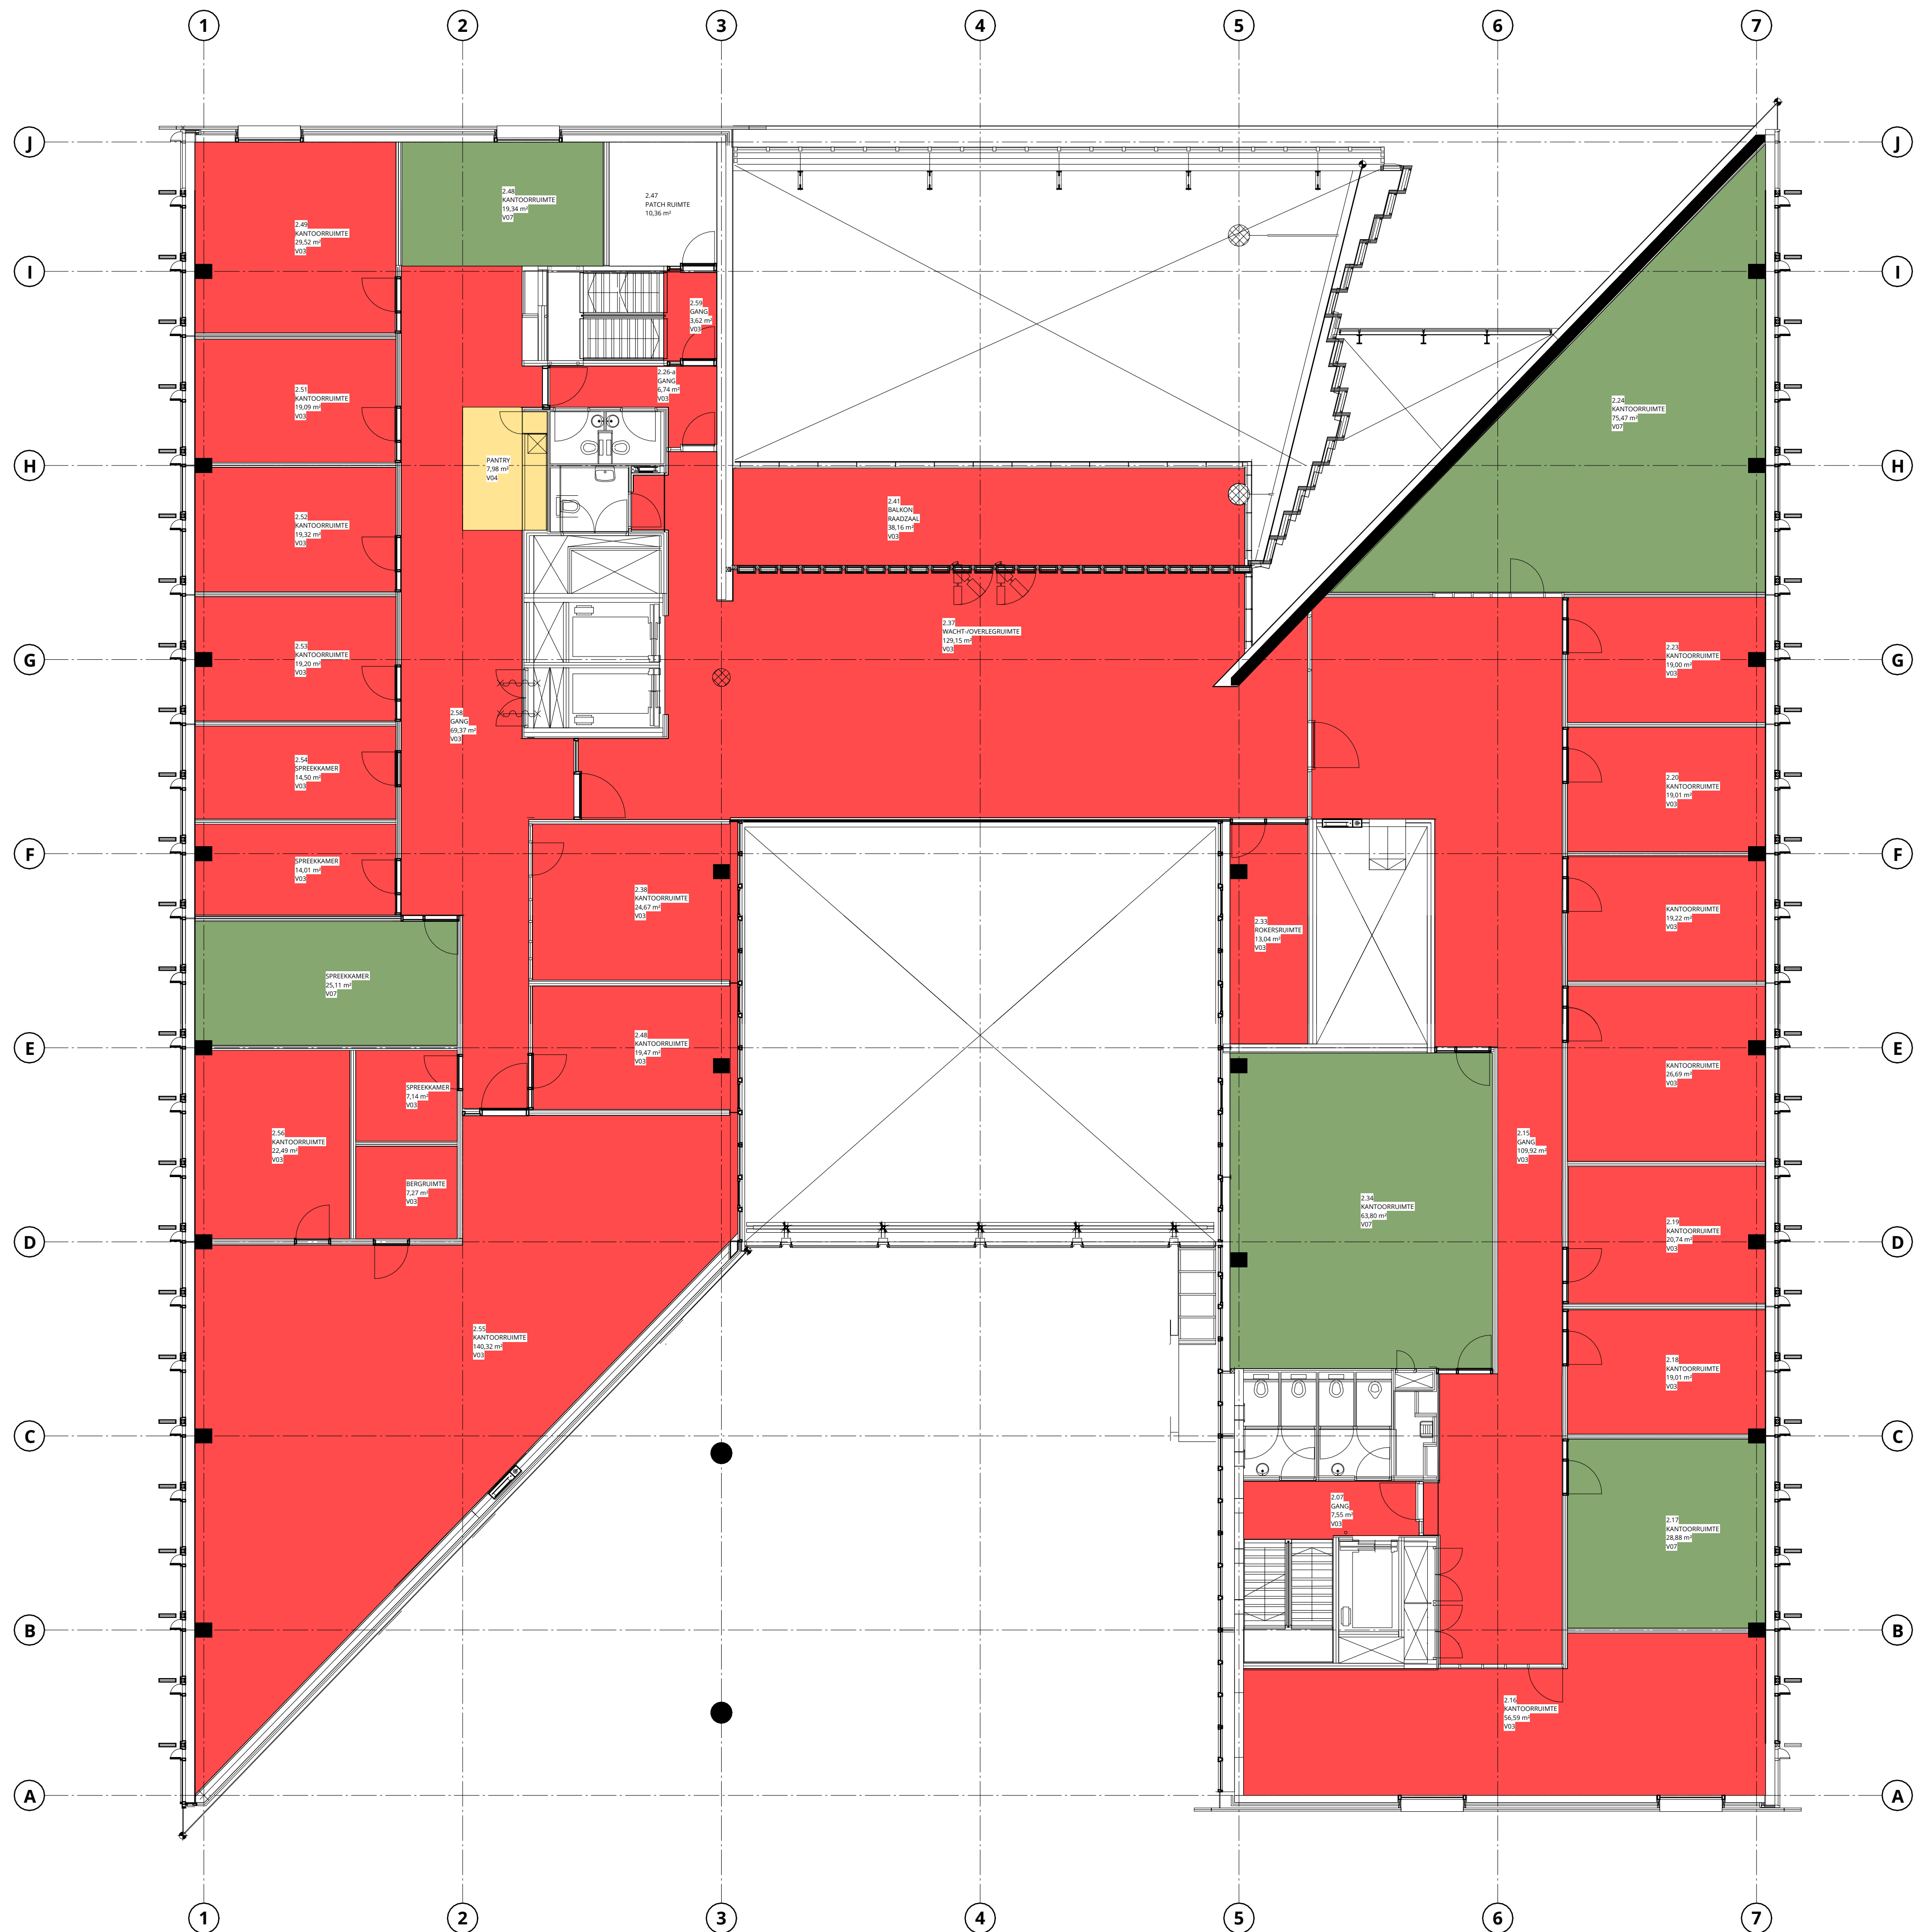

RENVOOI VLOERAFWERKINGEN

- V01: BAMBOE PARKETVLOER (BESTAAND)
- V02: PROJECTAPIJT LICHT (BESTAAND)
Desso Grezzo AB64 9930
- V03: PROJECTAPIJT ROOD (BESTAAND)
- V04: SIKKENS WAPEX VLOERCOATING (BESTAAND)
- V05: PVC VLOER VISGRAAT MOTIEF (BESTAAND)
Tarkett ID Loose Lay 24576 300
- V06: PVC BETONLOOK TEGELPATROON (BESTAAND)
Tarkett ID Loose Lay 24563093
- V07: PROJECTAPIJT GRIJS-GROEN (BESTAAND)
Type : Interface Composure
Kleur : 4169017 Seclusion
4169071 Olive
Olive/Seclusion (Edge)
- V08: PROJECTAPIJT LICHT (BESTAAND)
Desso Desert 2915
- V09: PVC VLOER VISGRAAT MOTIEF (BESTAAND)
Therdex 7002 herringbone
- V10: SCHOONLOOPMAT (BESTAAND)
- V11: NATUURSTEEN (BESTAAND)

ALGEMEEN:
- BOVENZIJDE VLOERAFWERKING DIENT OVERAL GELIJK TE ZIJN.
DE AANNEMER STEMT DE DIKTE VAN DE DEKVLOER HIER OP AF.