


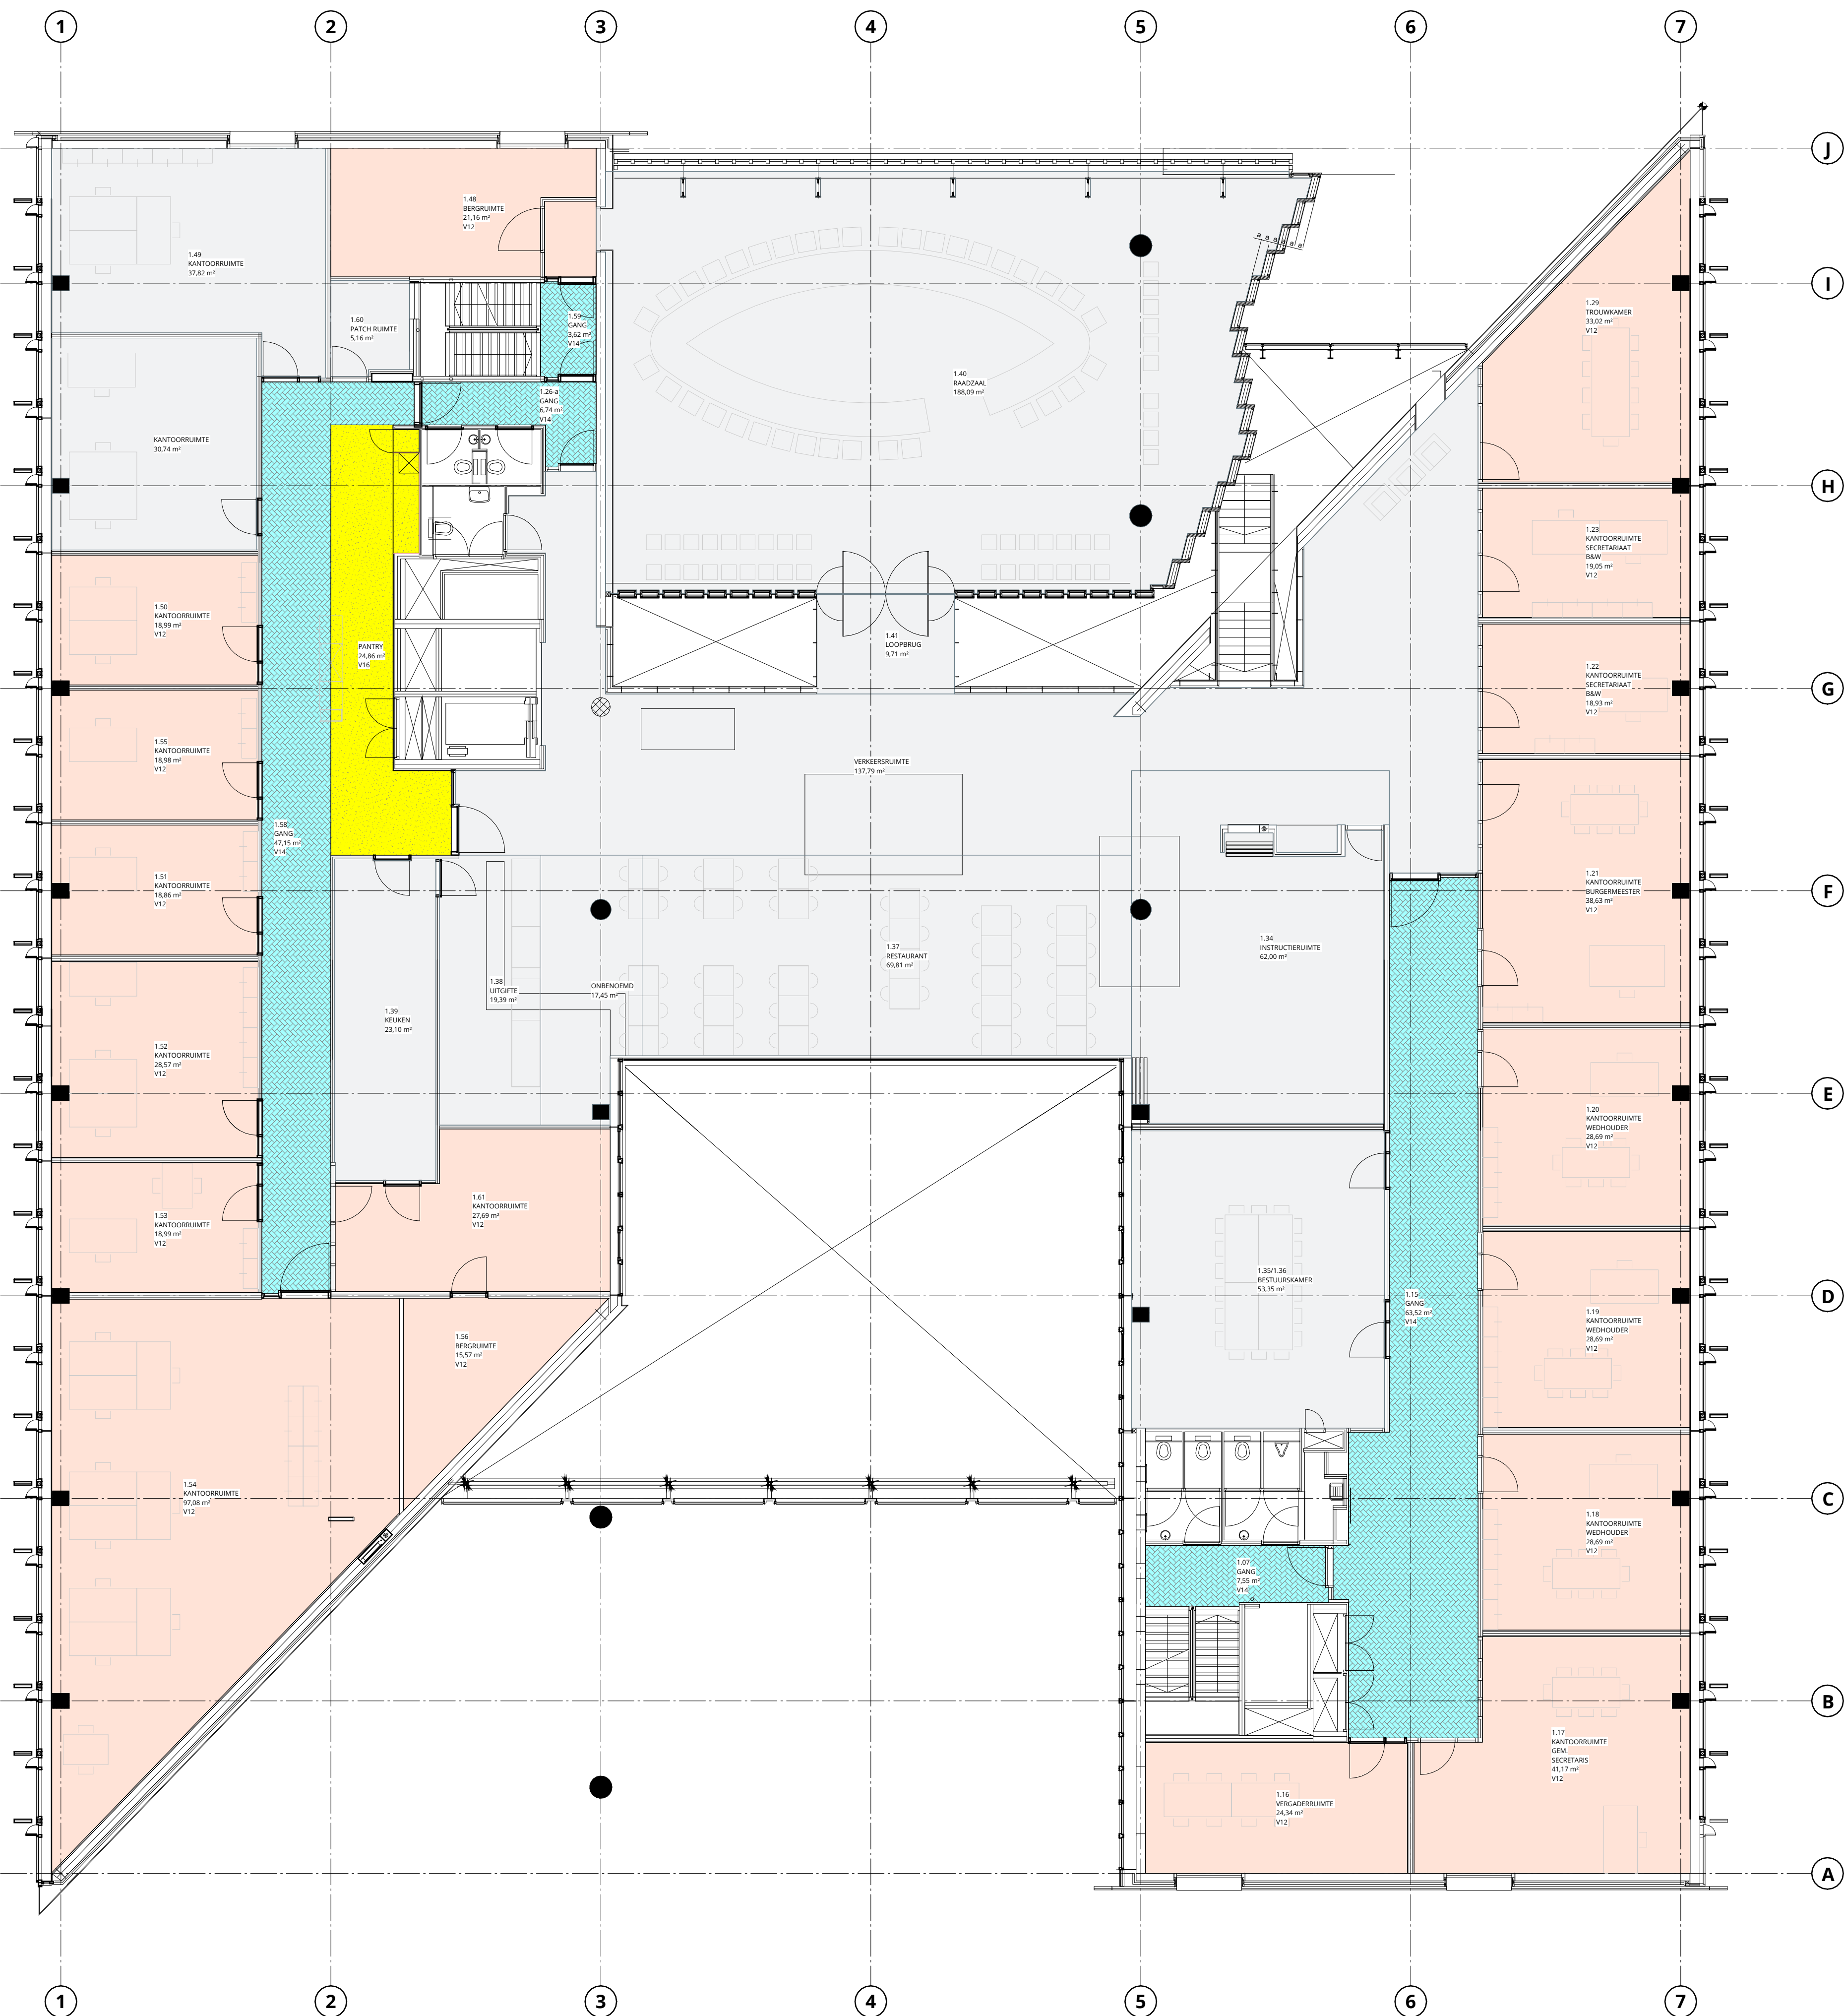

RENNOOI VLOERAFWERKINGEN

- BESTAADE AFWERKING HANDHAVEN
- V12: PROJECTAPIJT GRIJS
Type: Interface Composure
Kleur: 4169017 Seclusion
- V13: SCHOONLOOPMAT
Type: Forbo B
Kleur: Coral Brush 5721 Hurricane grey
- V14: PROJECTAPIJT GRIJSBRUIN
Type: Interface Composure
Kleur: 4169021 Deliberate (grijsbruin)
- V15: PROJECTAPIJT LICHTGRIJS BRUIN
Type: Interface Composure
Kleur: 4169012 Retreat (lichtgrijs-bruin)
- V16: PVC EIKENLOOK STROKEN
Type: Interface Northern Grain
Kleur: Natural satin A02610
- V17: PROJECTAPIJT GRIJS-GROEN (NIEUW)
Type: Interface Composure
Kleur: 4169017 Seclusion
4169071 Olive
Olive/Seclusion (Edge)

ALGEMEEN:
- BOVENZIJDE VLOERAFWERKING DIENT OVERAL GELIJK TE ZIJN.
DE AANNEEMER STEMT DE DIKTE VAN DE DEKVLOER HIER OP AF.

EERSTE VERDIEPING

schaal 1 : 100

	STADSKANTOOR GOES	SCHAAL:	1 : 100	DATE:	19-03-2025
	DEFINITIEF ONTWERP			WJZ:	
	DEFINITIEF			WJZ:	
	VLOERAFWERKINGEN EERSTE VERDIEPING NIEUW	PROJECTNUMMER	23023	TEKENINGNUMMER	DO-601