


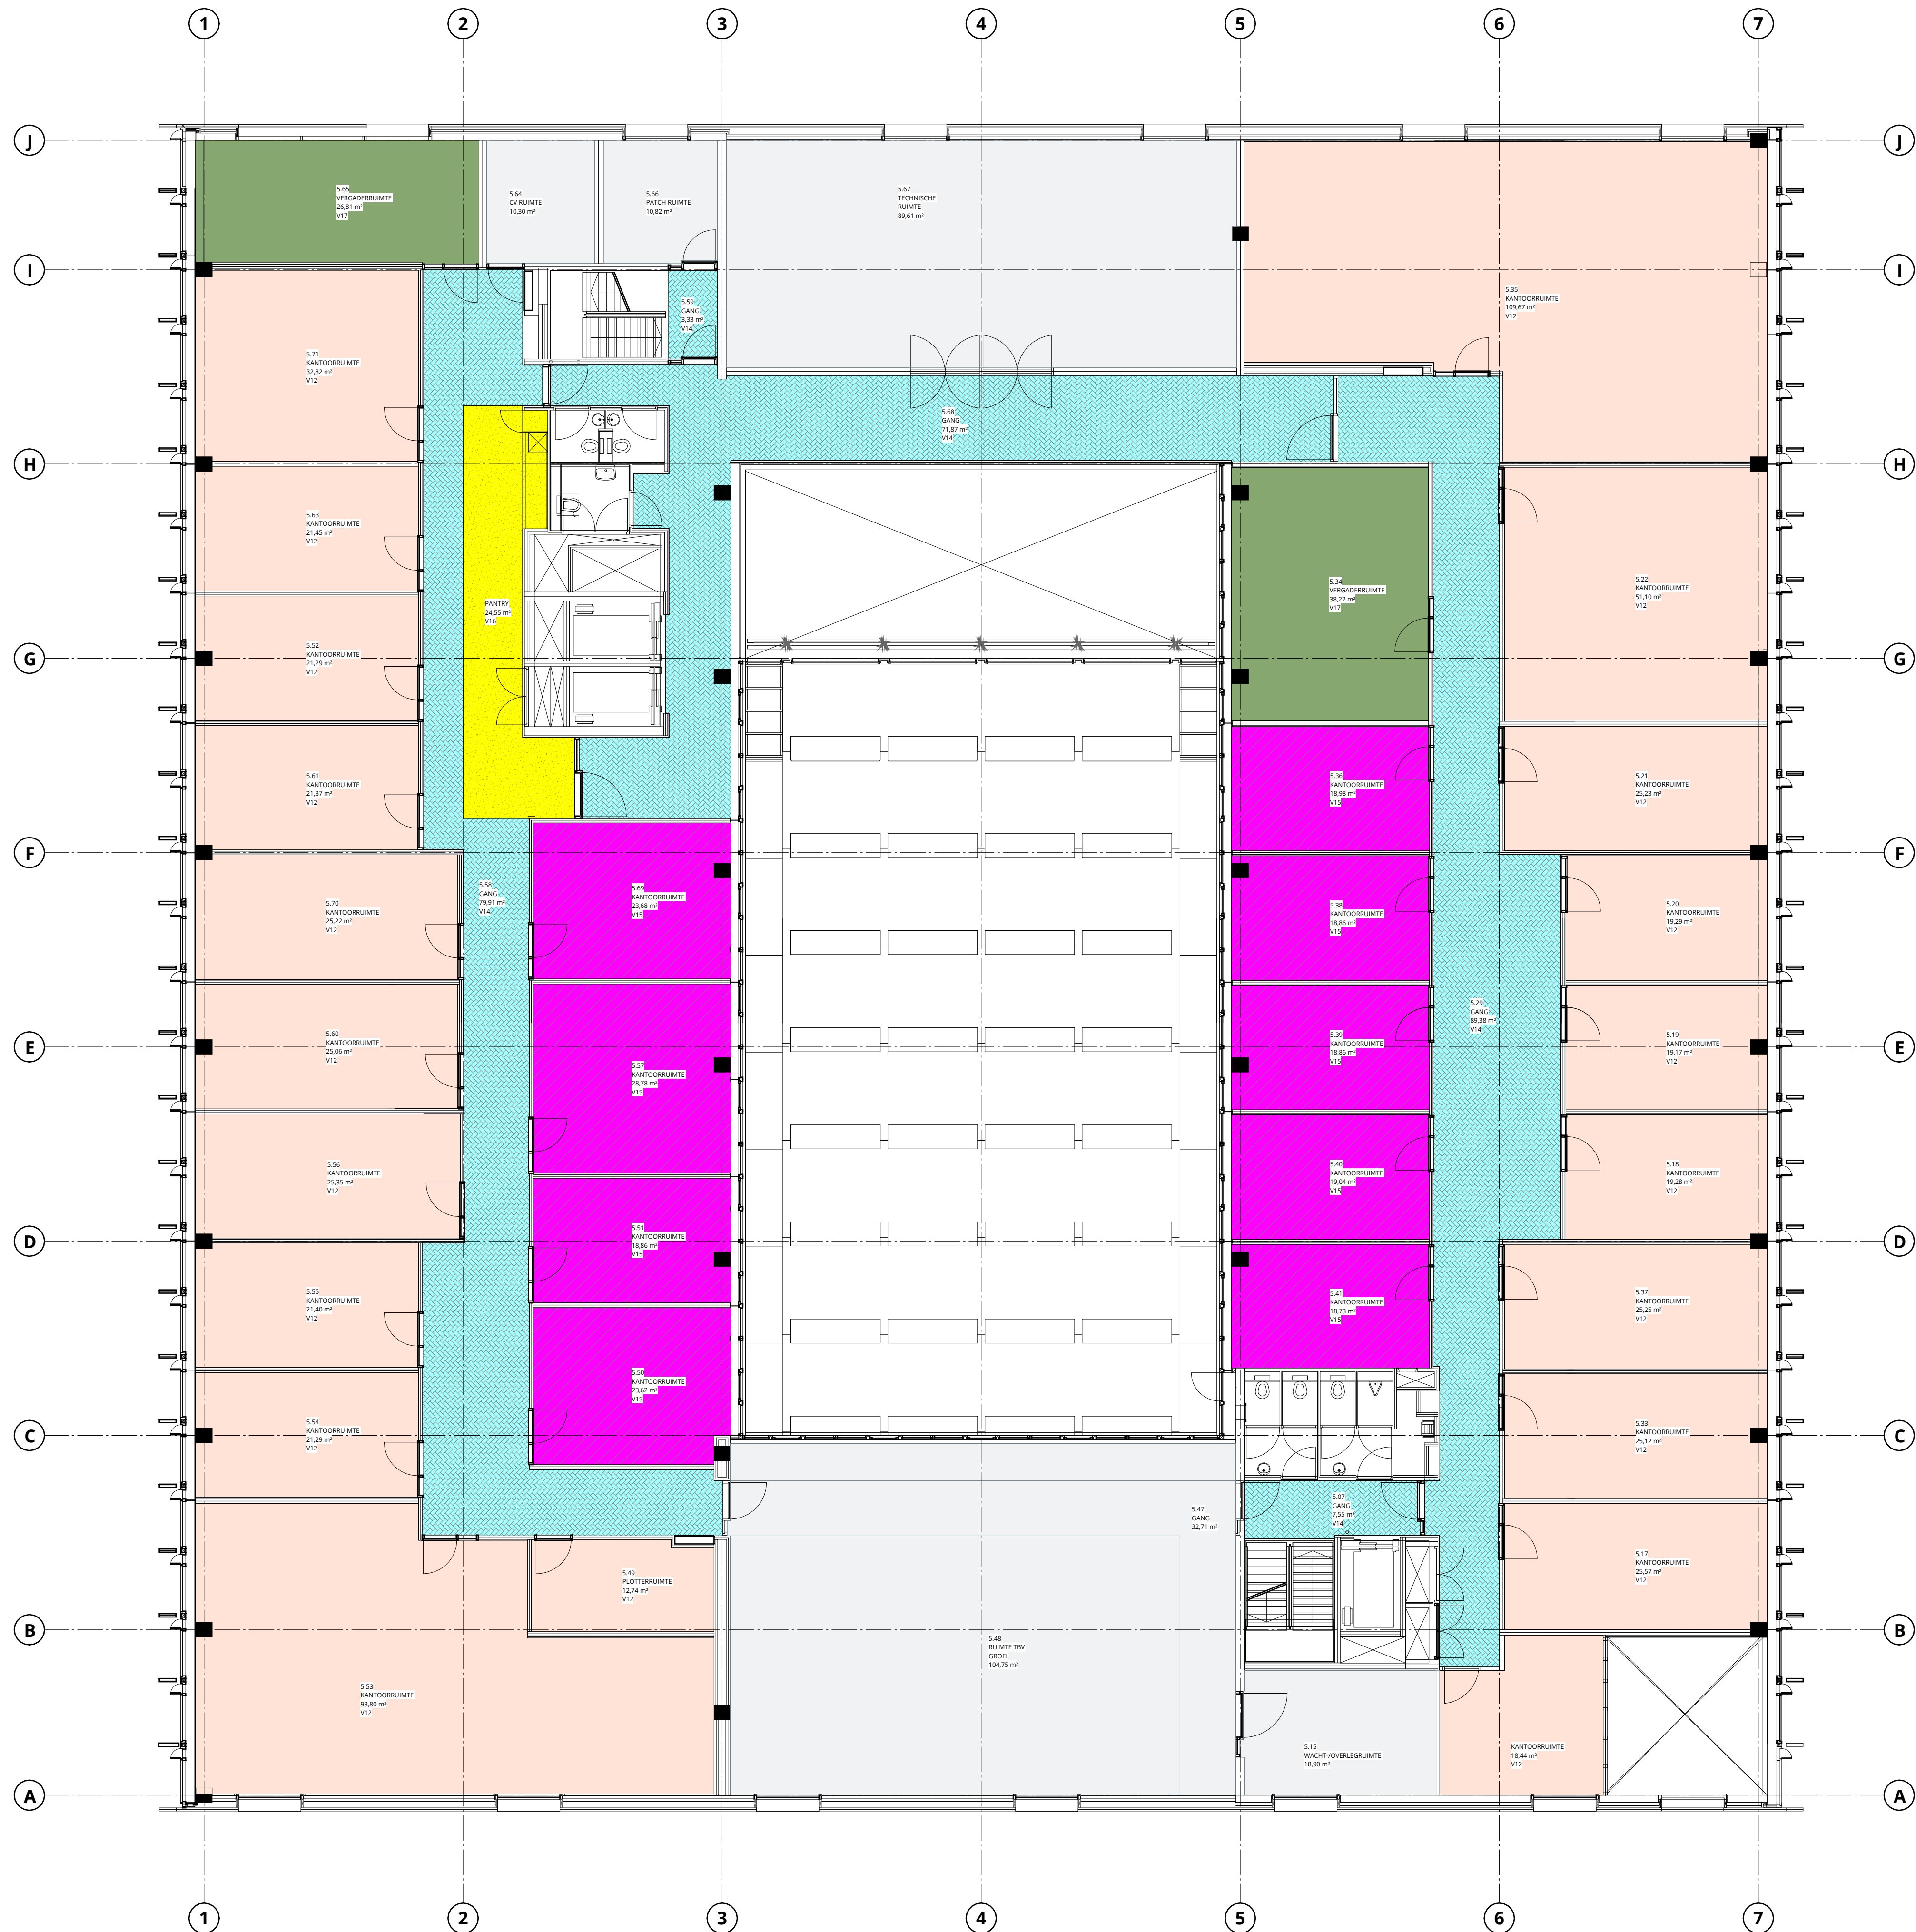

RENVOOI VLOERAFWERKINGEN

- BESTAANDE AFWERKING HANDHAVEN
- V12: PROJECTAPIJT GRIJS
Type : Interface Composure
Kleur : 4169017 Seclusion
- V13: SCHOONLOOPMAT
Type : Forbo B
Kleur : Coral Brush 5721 Hurricane grey
- V14: PROJECTAPIJT GRIJSBRUIN
Type : Interface Composure
Kleur : 4169021 Deliberate (grijsbruin)
- V15: PROJECTAPIJT LICHTGRIJS BRUIN
Type : Interface Composure
Kleur : 4169012 Retreat (lichtgrijs-bruin)
- V16: PVC EIKENLOOK STROKEN
Type : Interface Nothern Grain
Kleur : Natural satin A02610
- V17: PROJECTAPIJT GRIJS-GROEN (NIEUW)
Type : Interface Composure
Kleur : 4169017 Seclusion
4169071 Olive
Olive/Seclusion (Edge)

ALGEMEEN:
BOVENZIJDE VLOERAFWERKING DIENT OVERAL GELIJK TE ZIJN.
DE AANNEMER STEMT DE DIKTE VAN DE DEKVLOER HIER OP AF.