


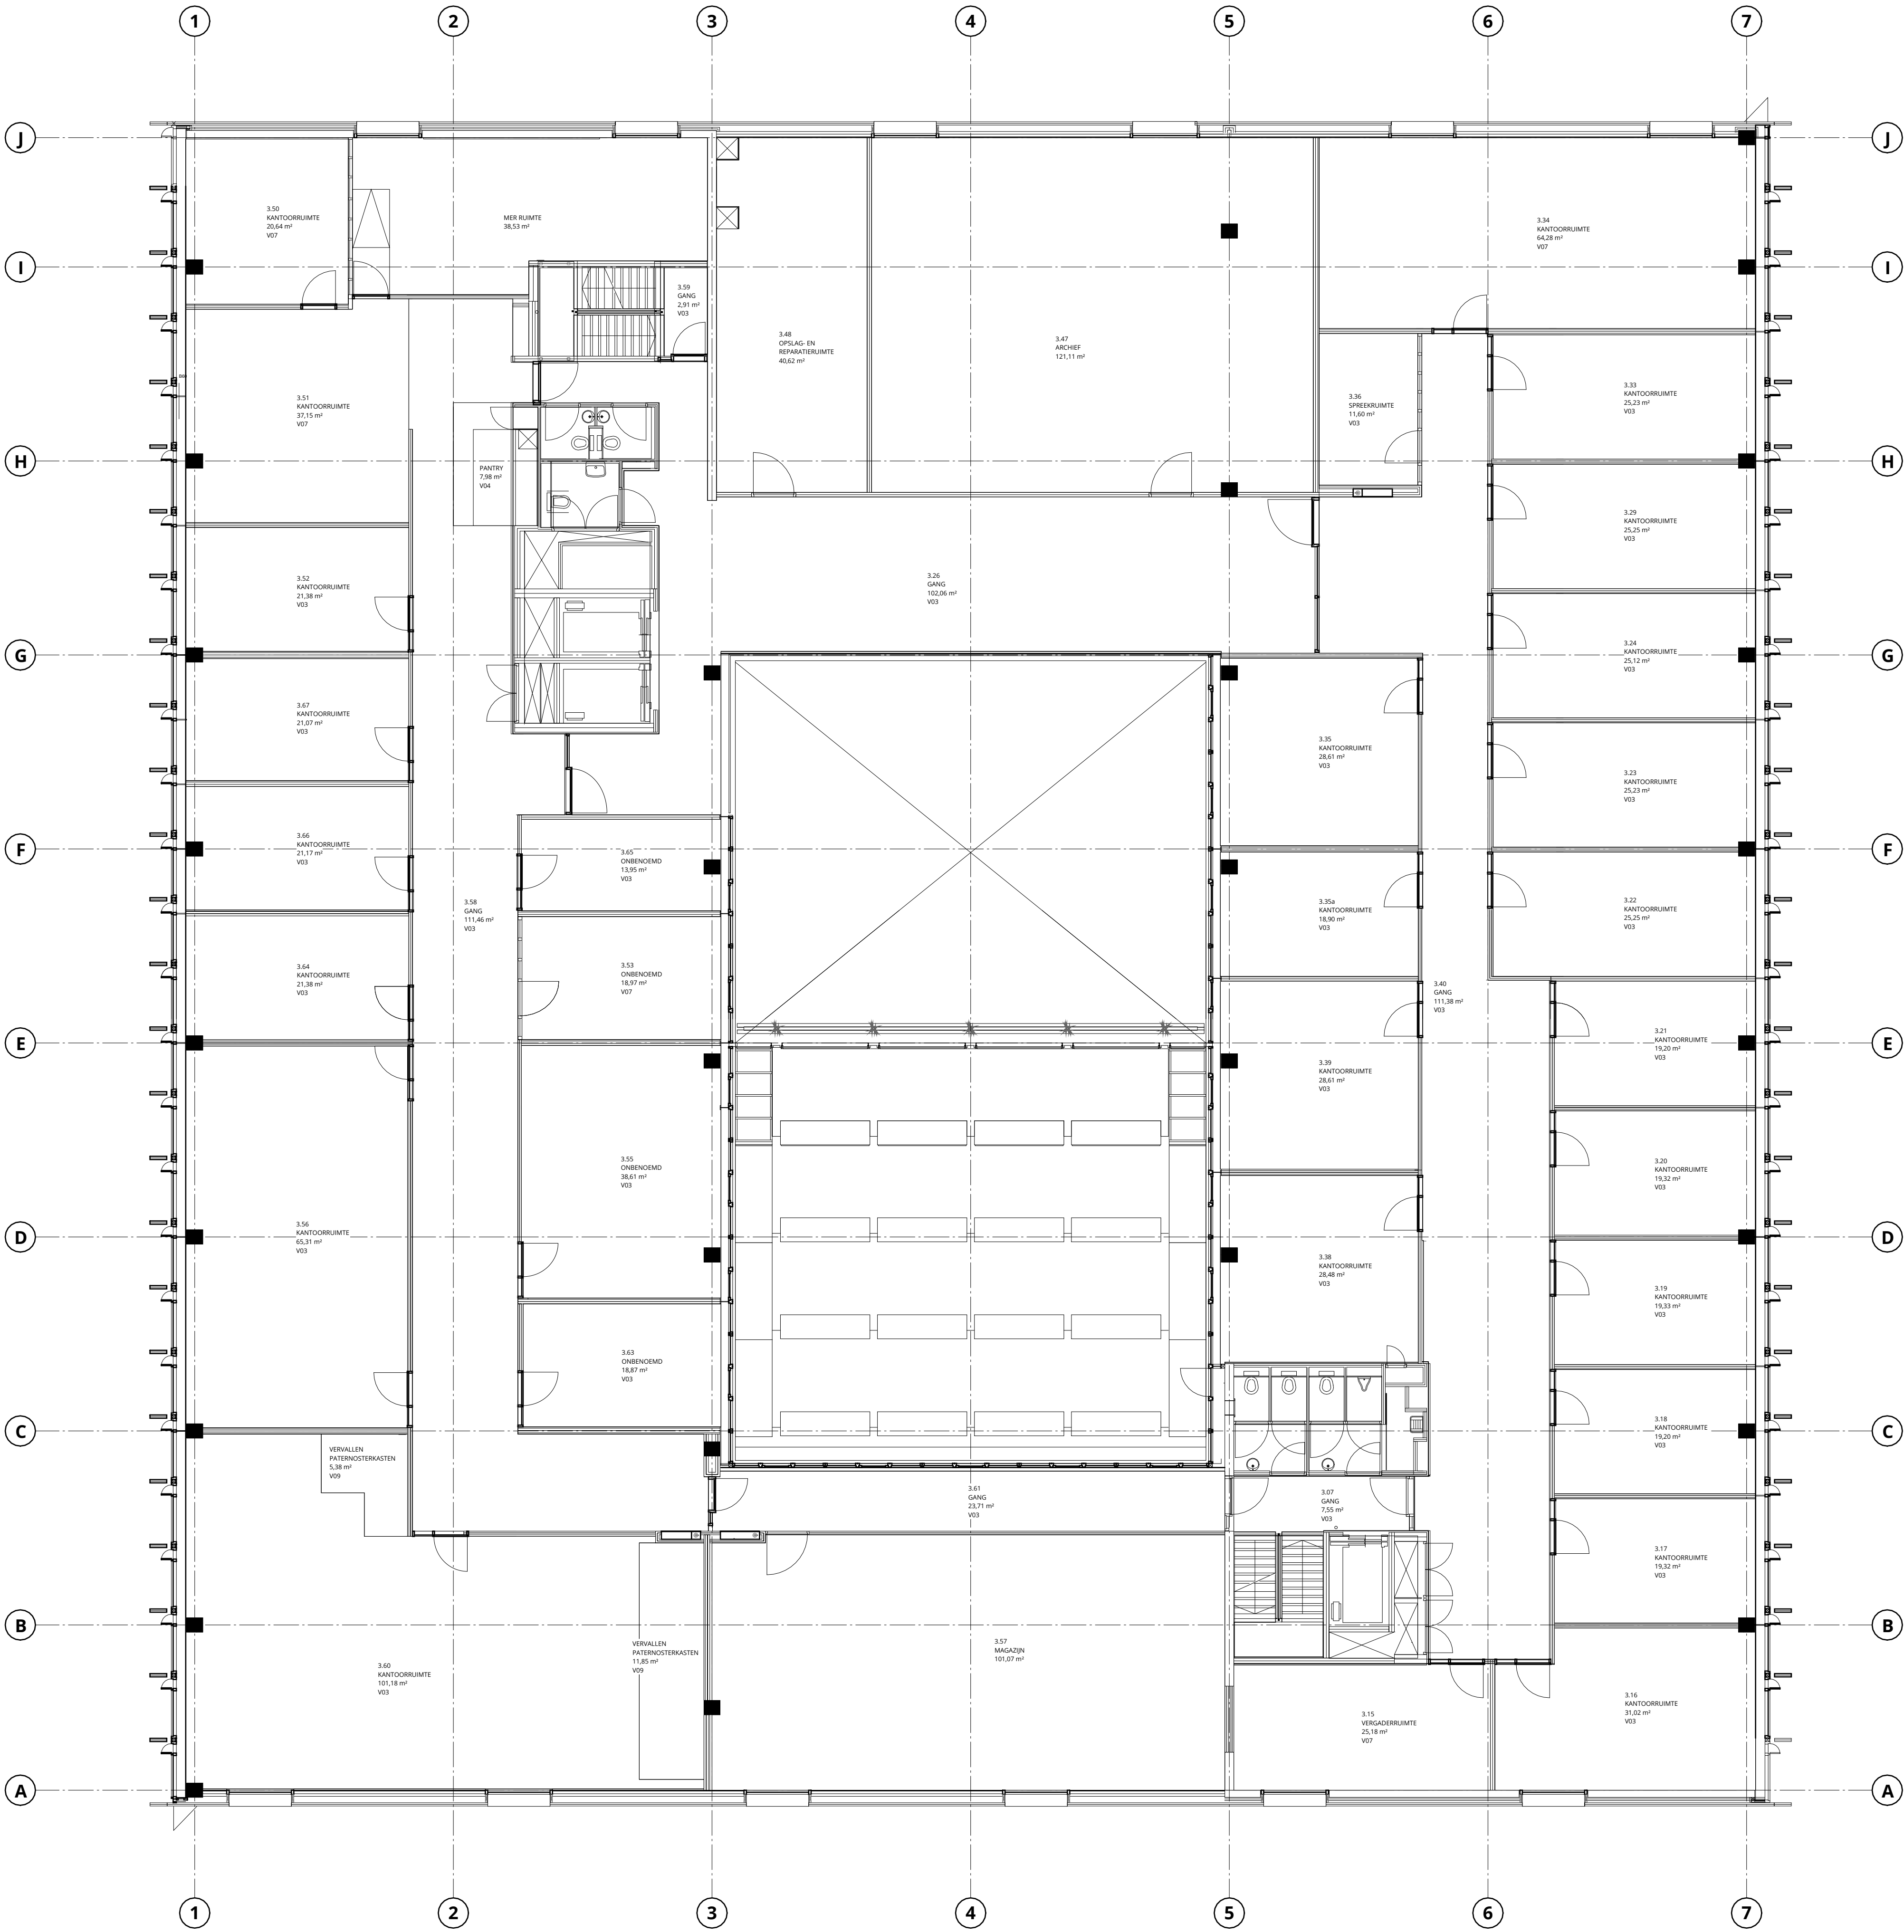

DERDE VERDIEPING

schaal 1 : 100

	STADSKANTOOR GOES	SCHAAL:	1 : 100	DATE: 19-03-2025
	DEFINITIEF ONTWERP			
	DEFINITIEF			
	DERDE VERDIEPING BESTAAND	PROJECTNUMMER	23023	TEKENINGNUMMER
				BS-103